

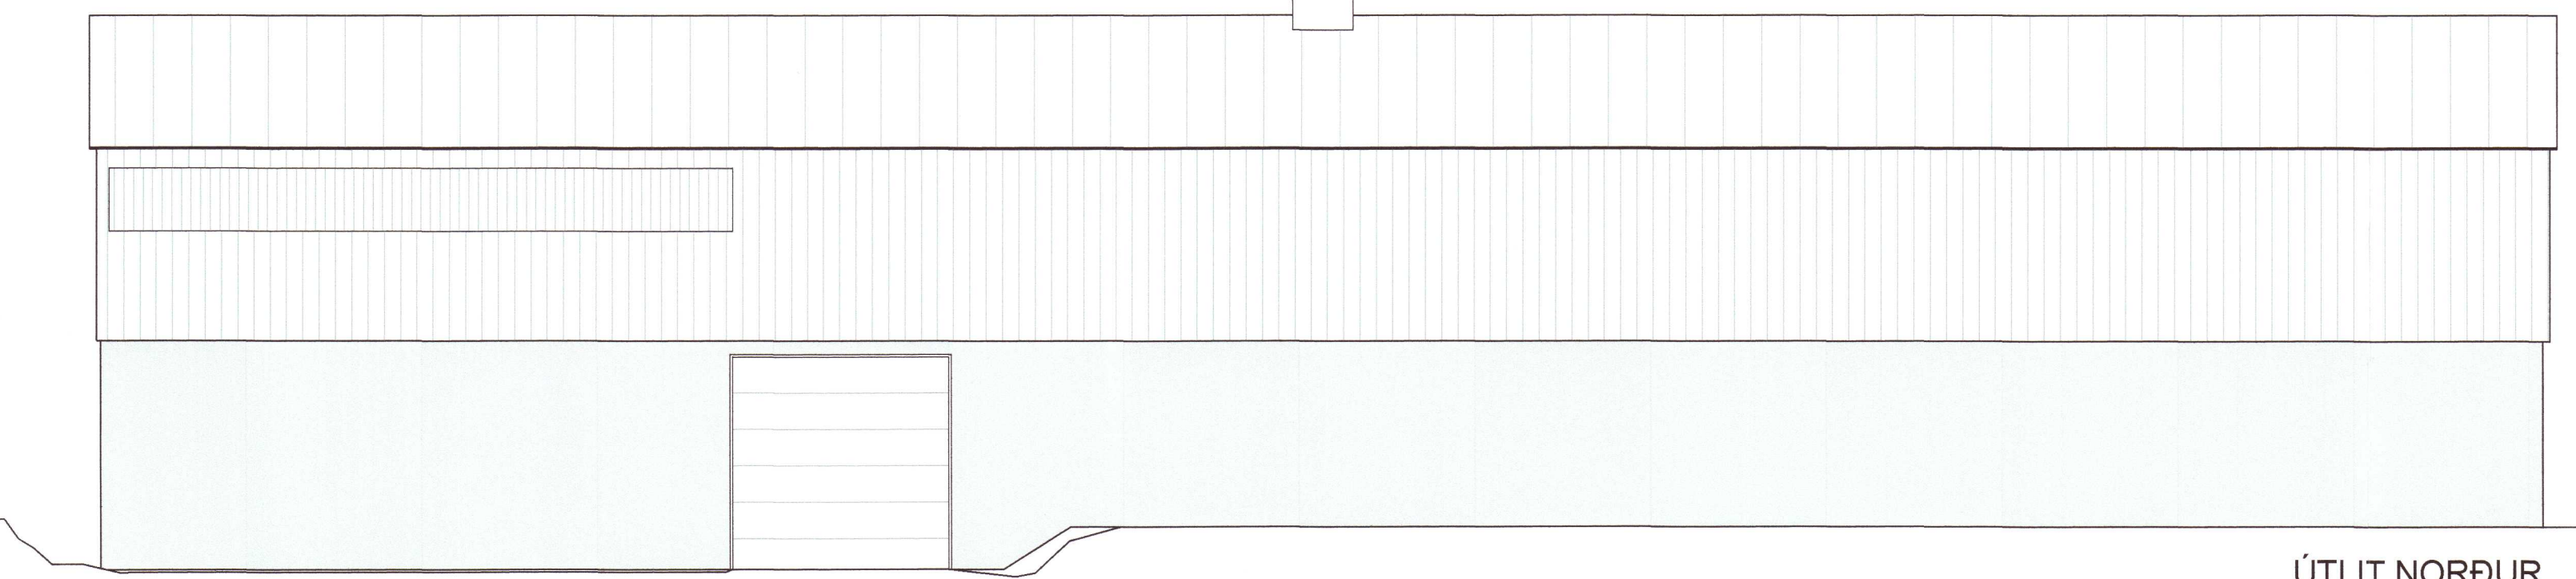
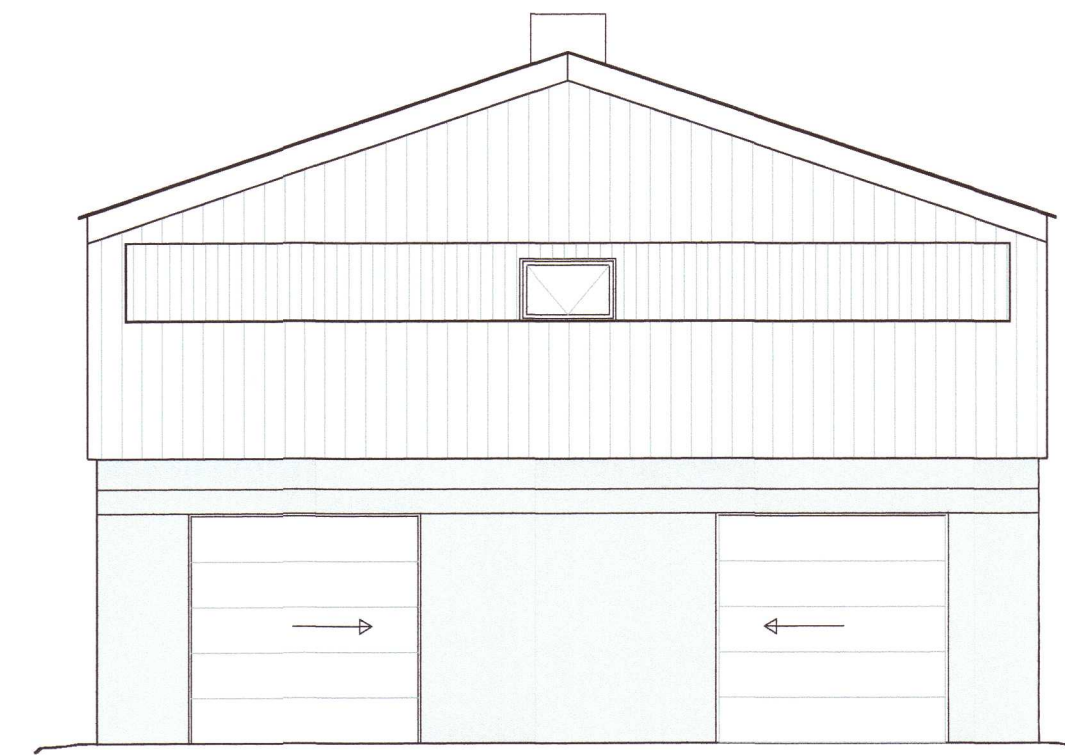



ÚTLIT SUÐUR
Mkv. 1:100

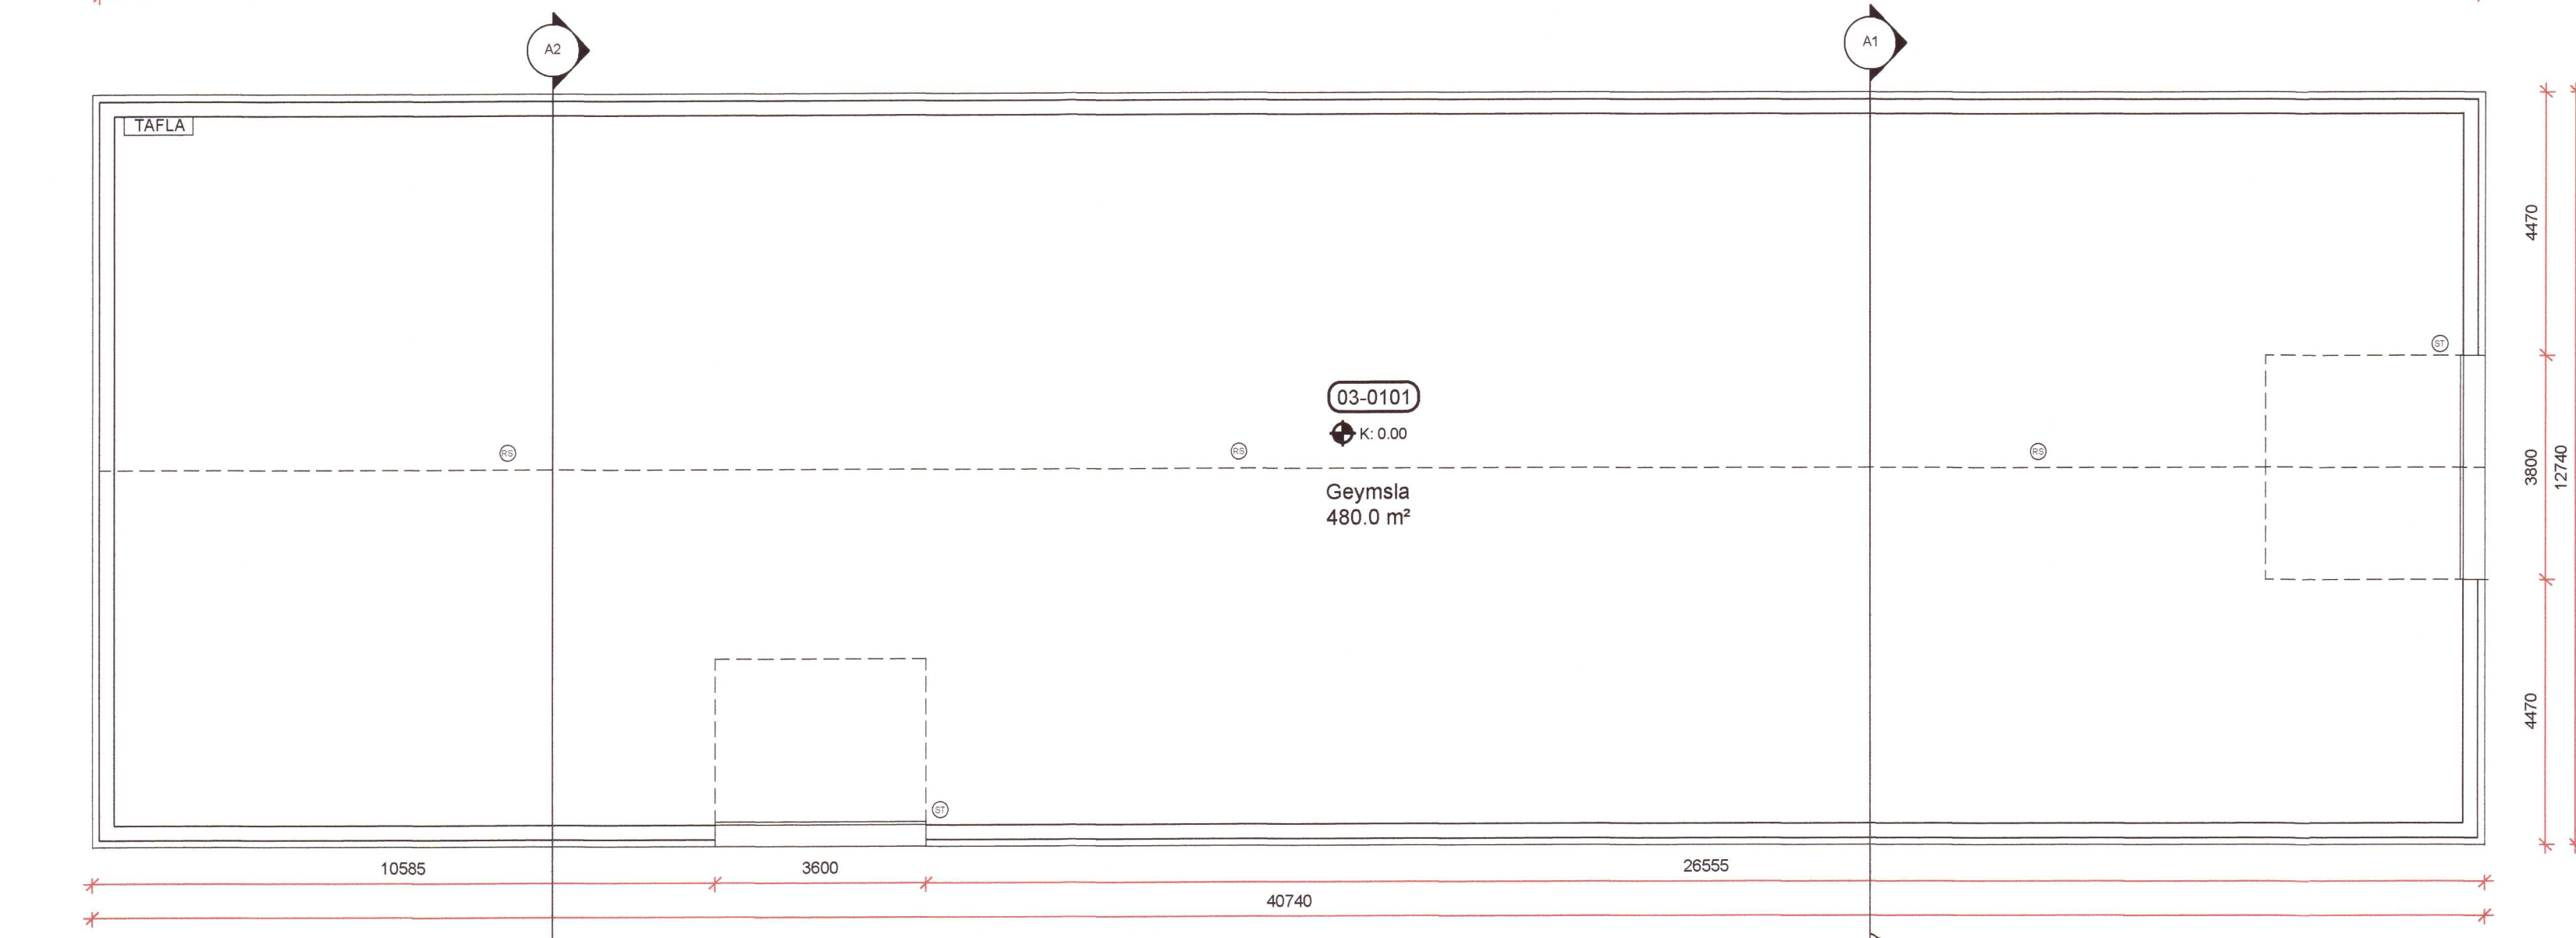

ÚTLIT NORÐUR
Mkv. 1:100

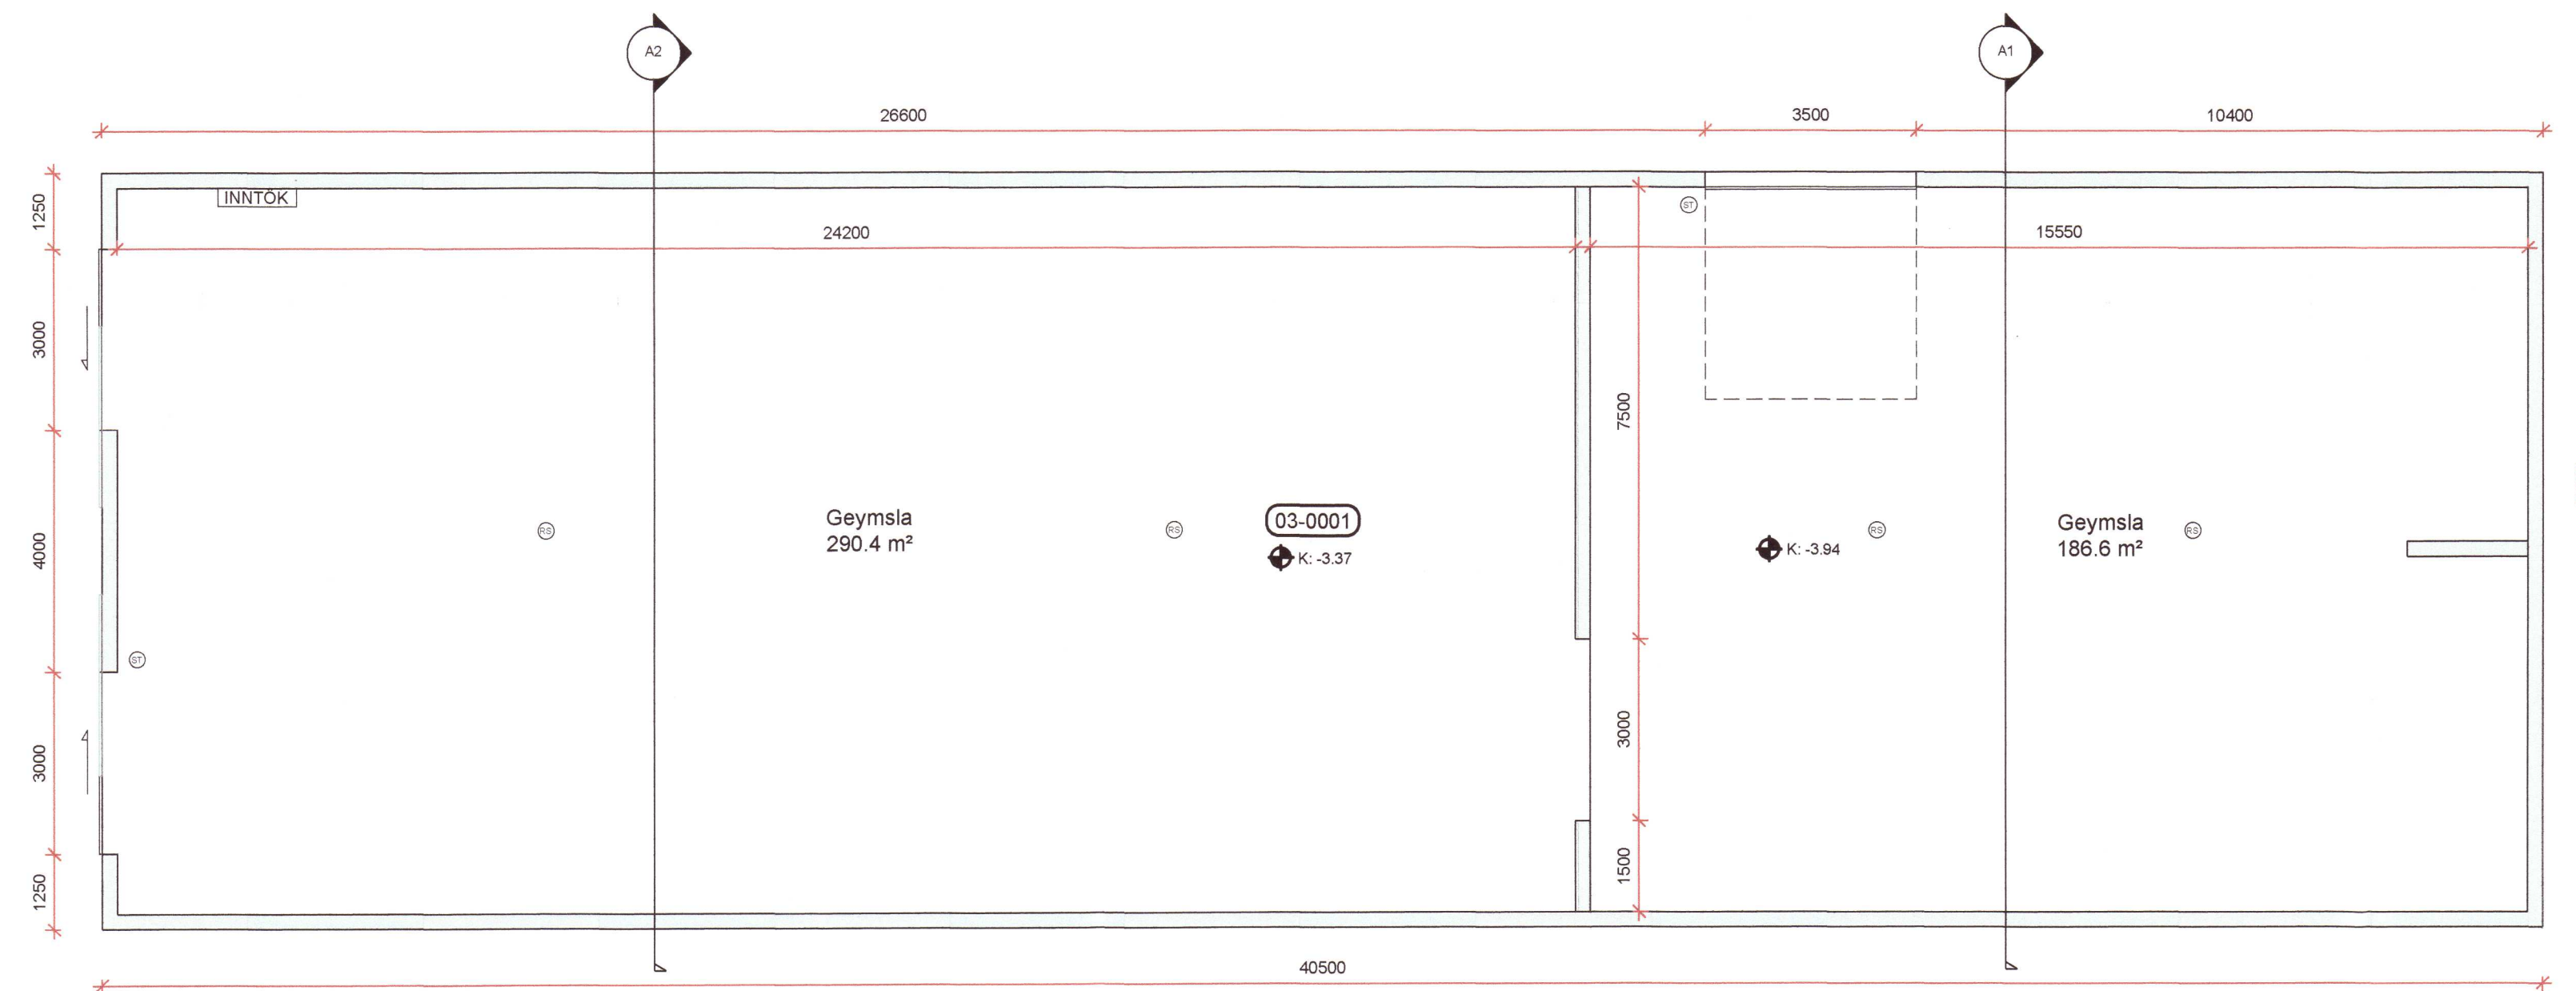

ÚTLIT VESTUR
Mkv. 1:100

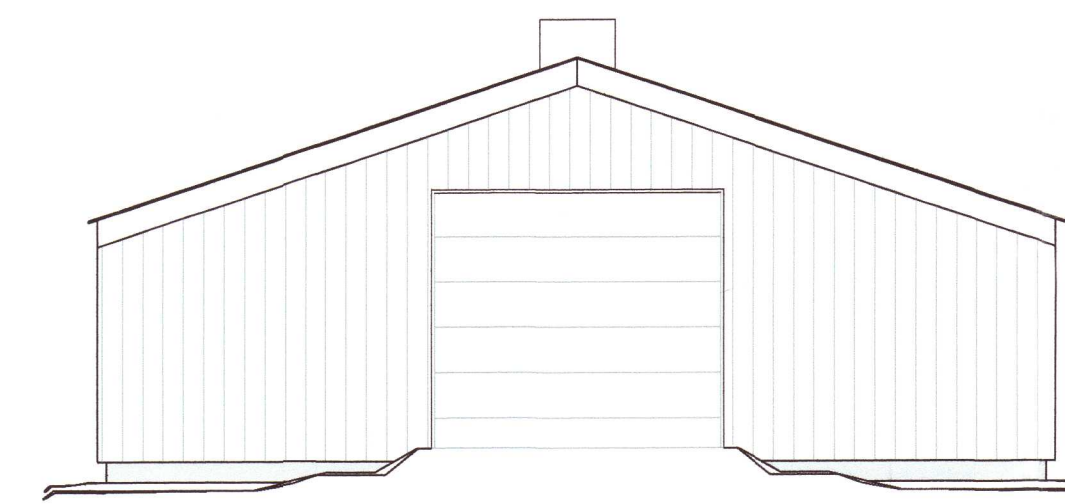



ÚTLIT AUSTUR
Mkv. 1:100

SKÝRINGAR:

Málsetningar á afstöðumynd eru í metrum.
Aðrar málsetningar eru í mm. Hæðarkótar eru í metrum og miða við að gólfkoti jarðhæðar sé K.0.00.

ST SLÖKKVITÆKI
RS REYKSKYNJARI

Umhverfis- og tæknivíð Úppveita
Samþykkt
17. mars 2021
Þ. H. Ólafsson
Byggingarfulltrúi

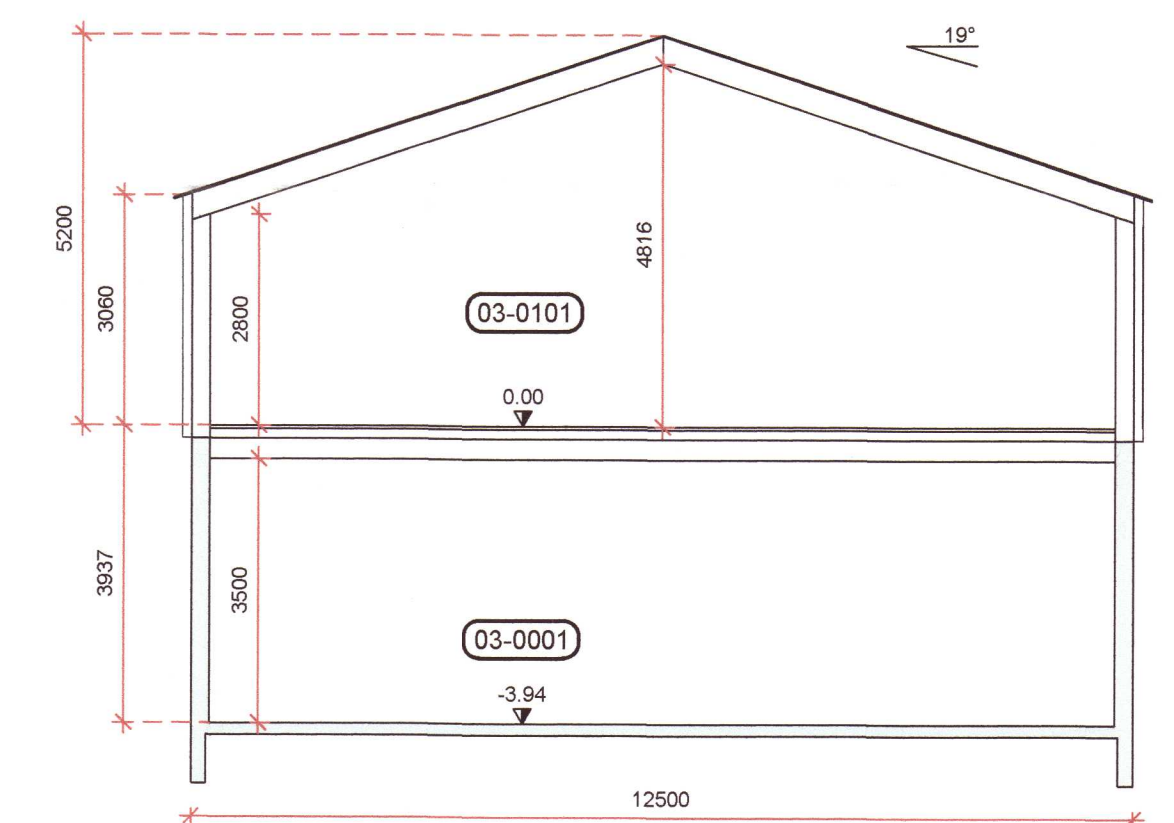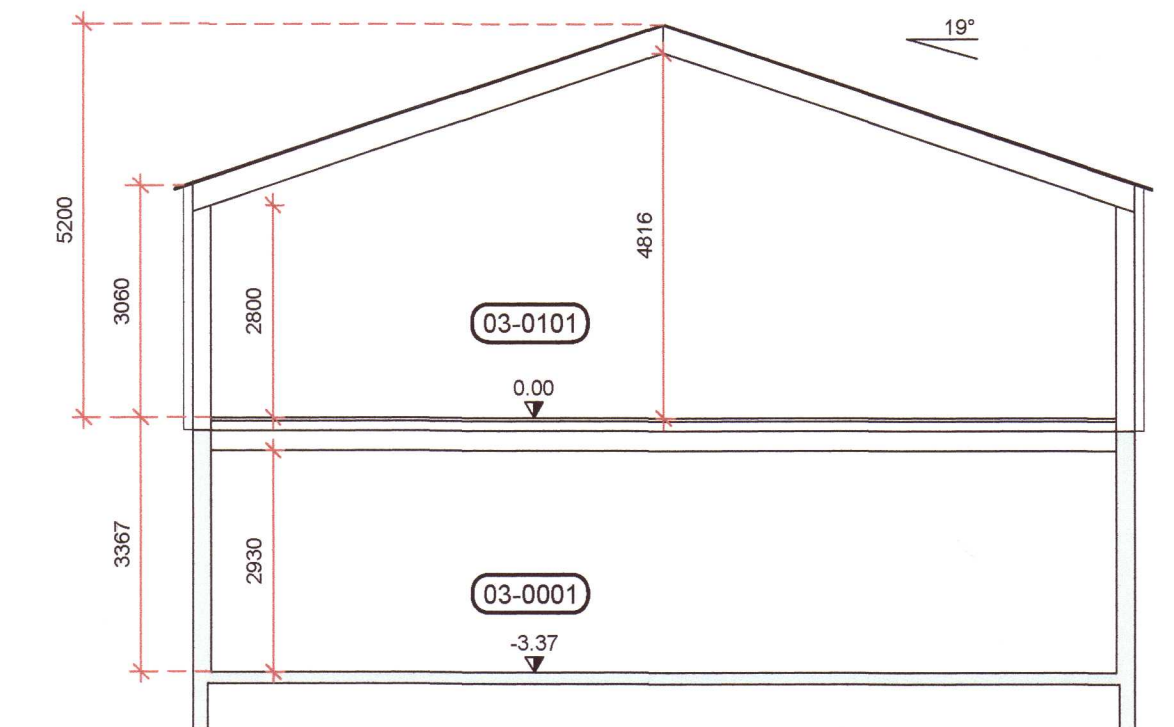

GRUNNMYND KJALLARA
Mkv. 1:100



GRUNNMYND JARÐHÆÐAR
Mkv. 1:100



BURÐARVIRKISHÖNNUÐUR	Sig. U. Sig.
HÖNNUÐUR ADALUPPDRÁTTA	Sig. U. Sig.
HÖNNUNARSTJÓRI	Sig. U. Sig.
BÍLDSFELL III L170818 GRÍMSNES- OG GRAFNINGSHREPPI GEYMSLA Mhl 03 20210793	
SIGURÐUR UNNAR SIGURÐSSON 290772-4279 VERKFRÆÐINGUR	
ADALUPPDRÁTTUR GRUNNMYNDIR - ÚTLIT - SNID	
HANNAÐ/TEIKNAD: SUS/VMA	DAGS: 10.01.2021 Mkv. 1:100 á A1 TEIKN. NR: A01