
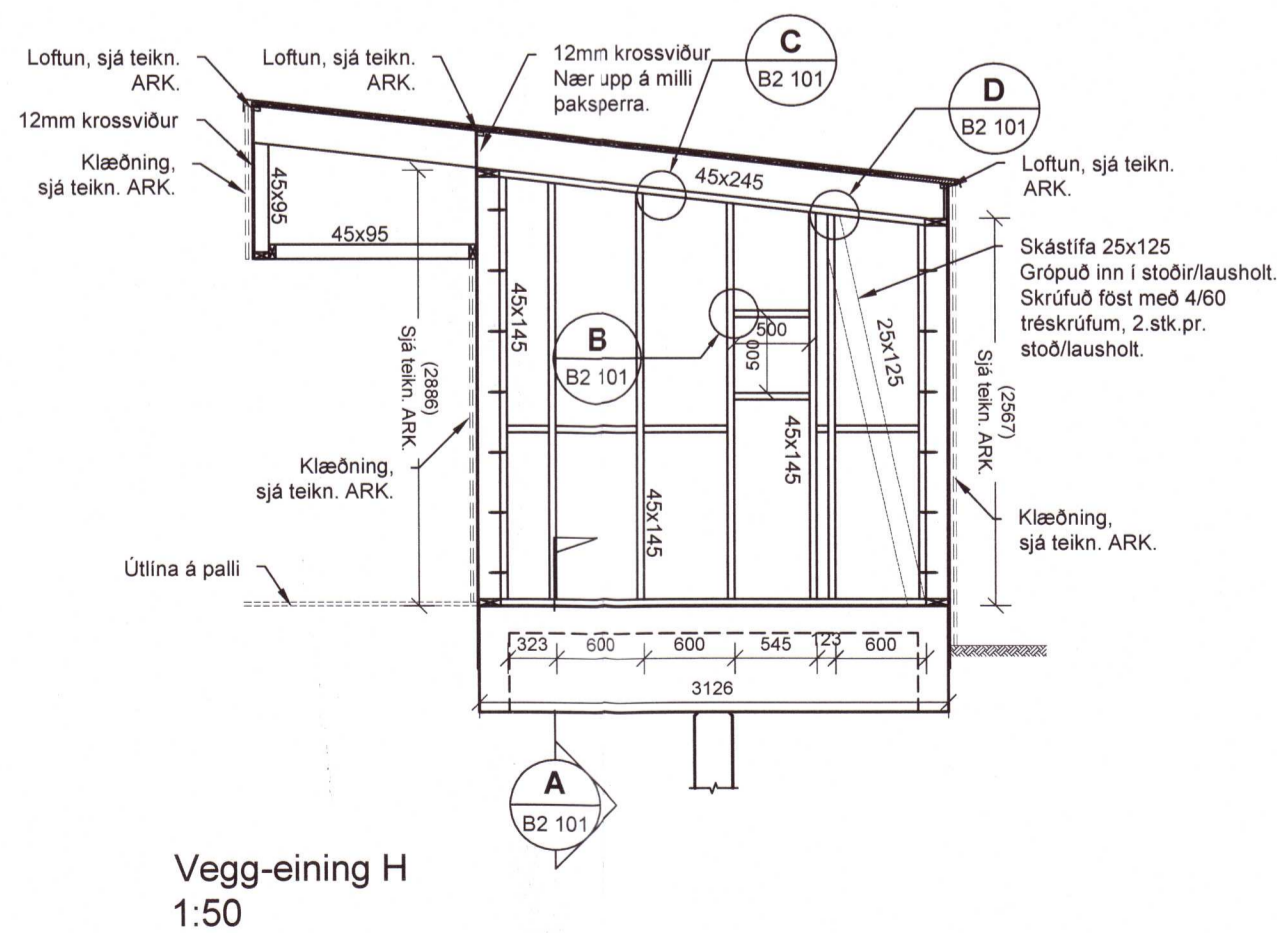
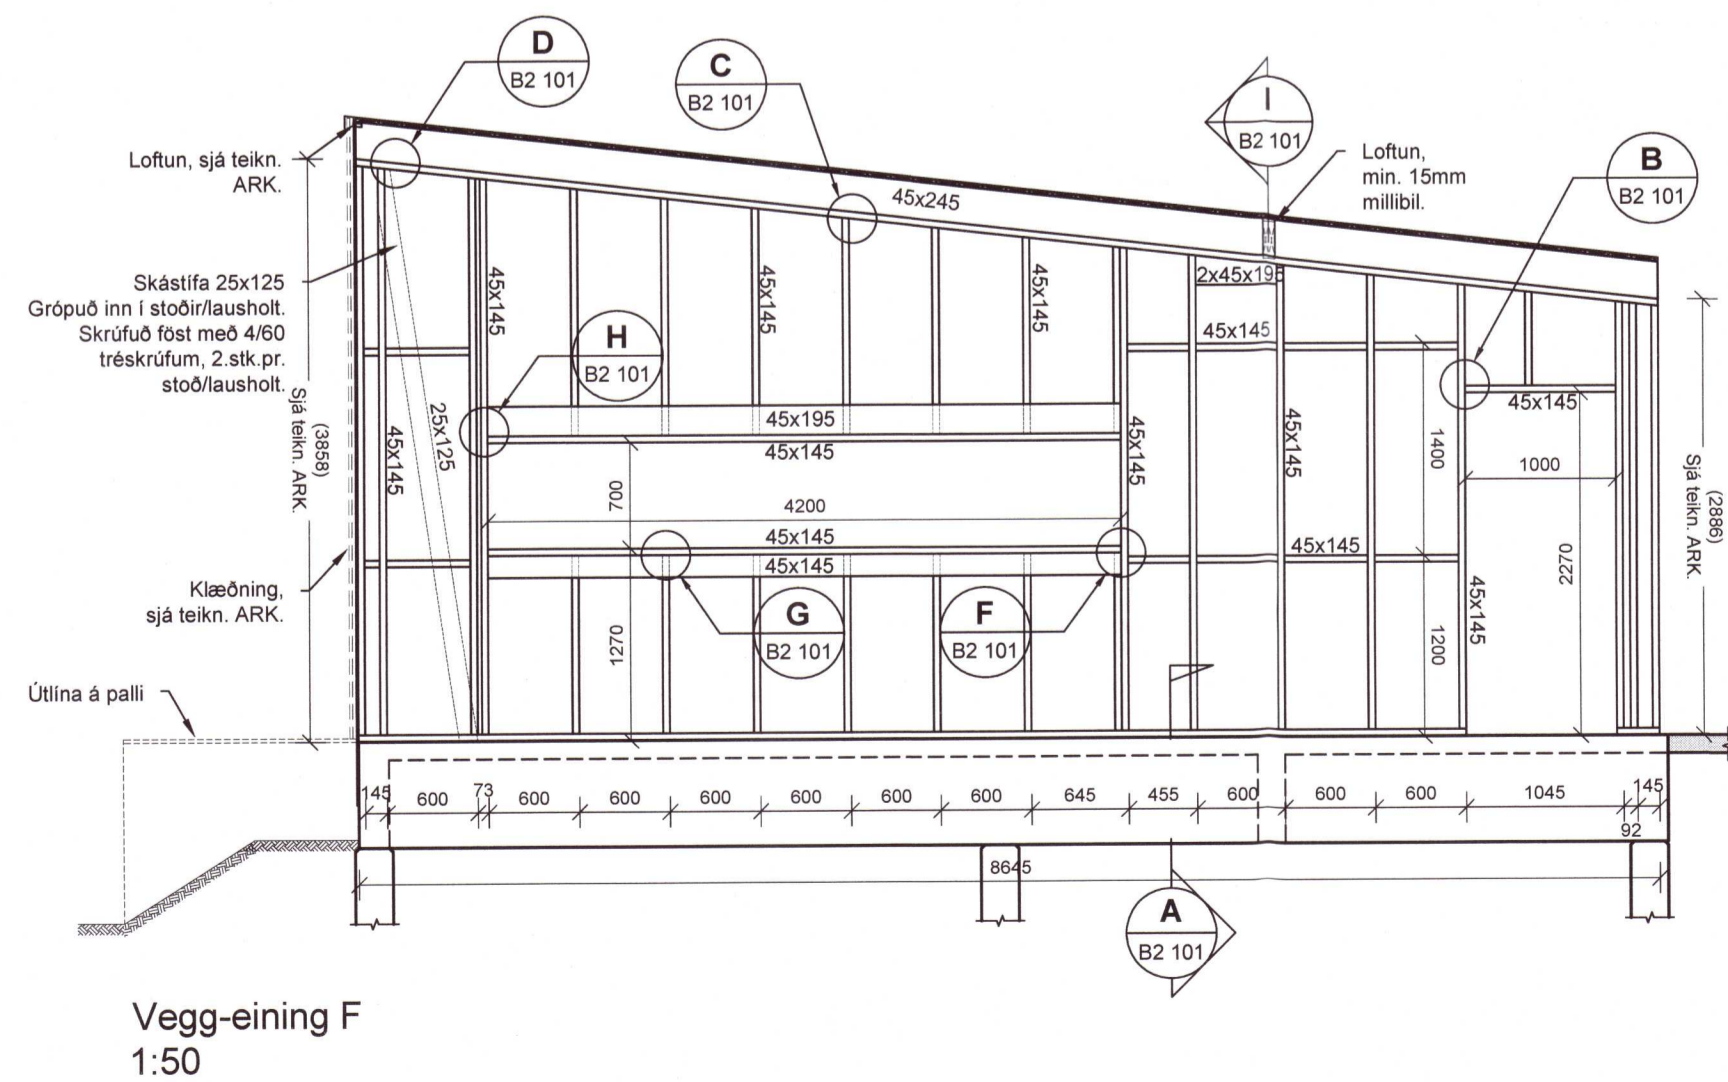
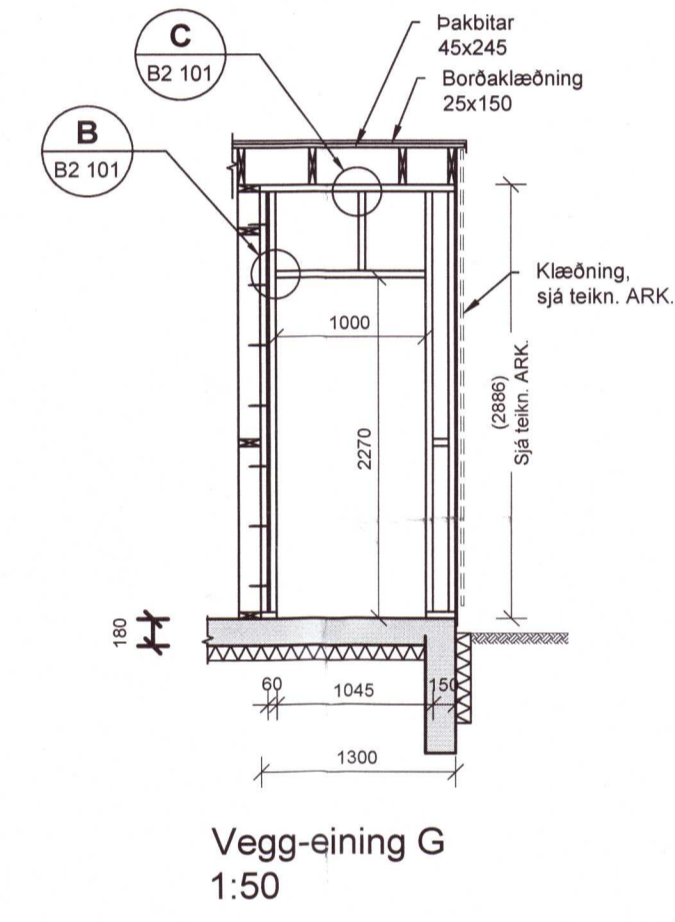
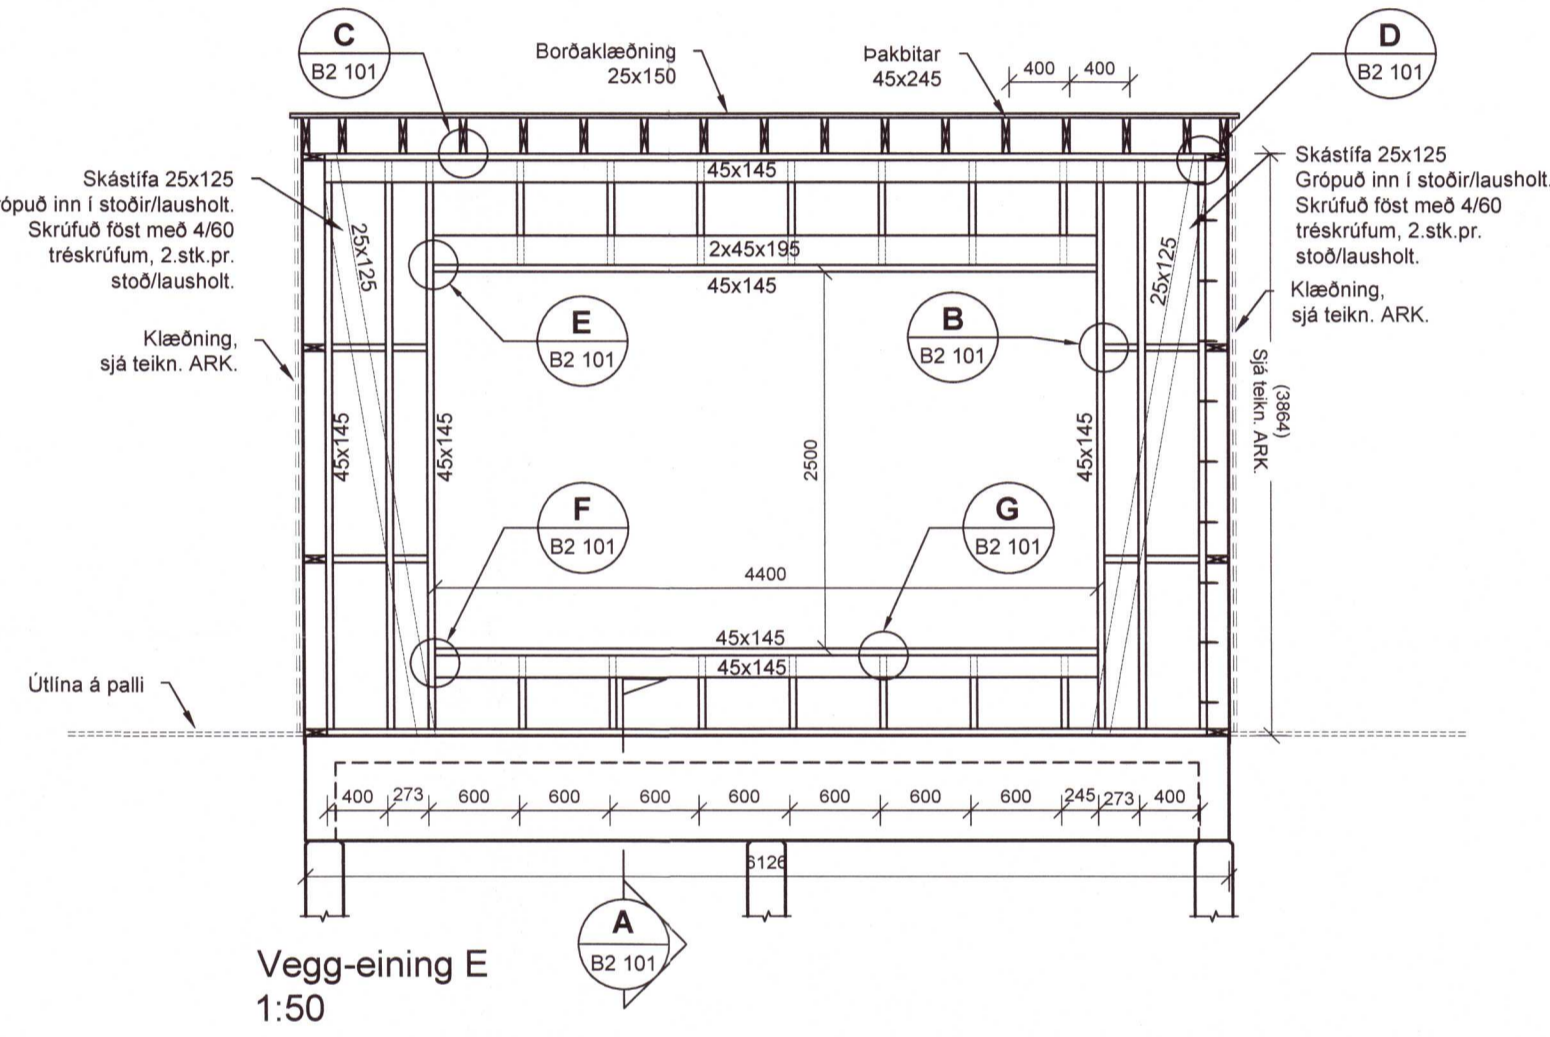
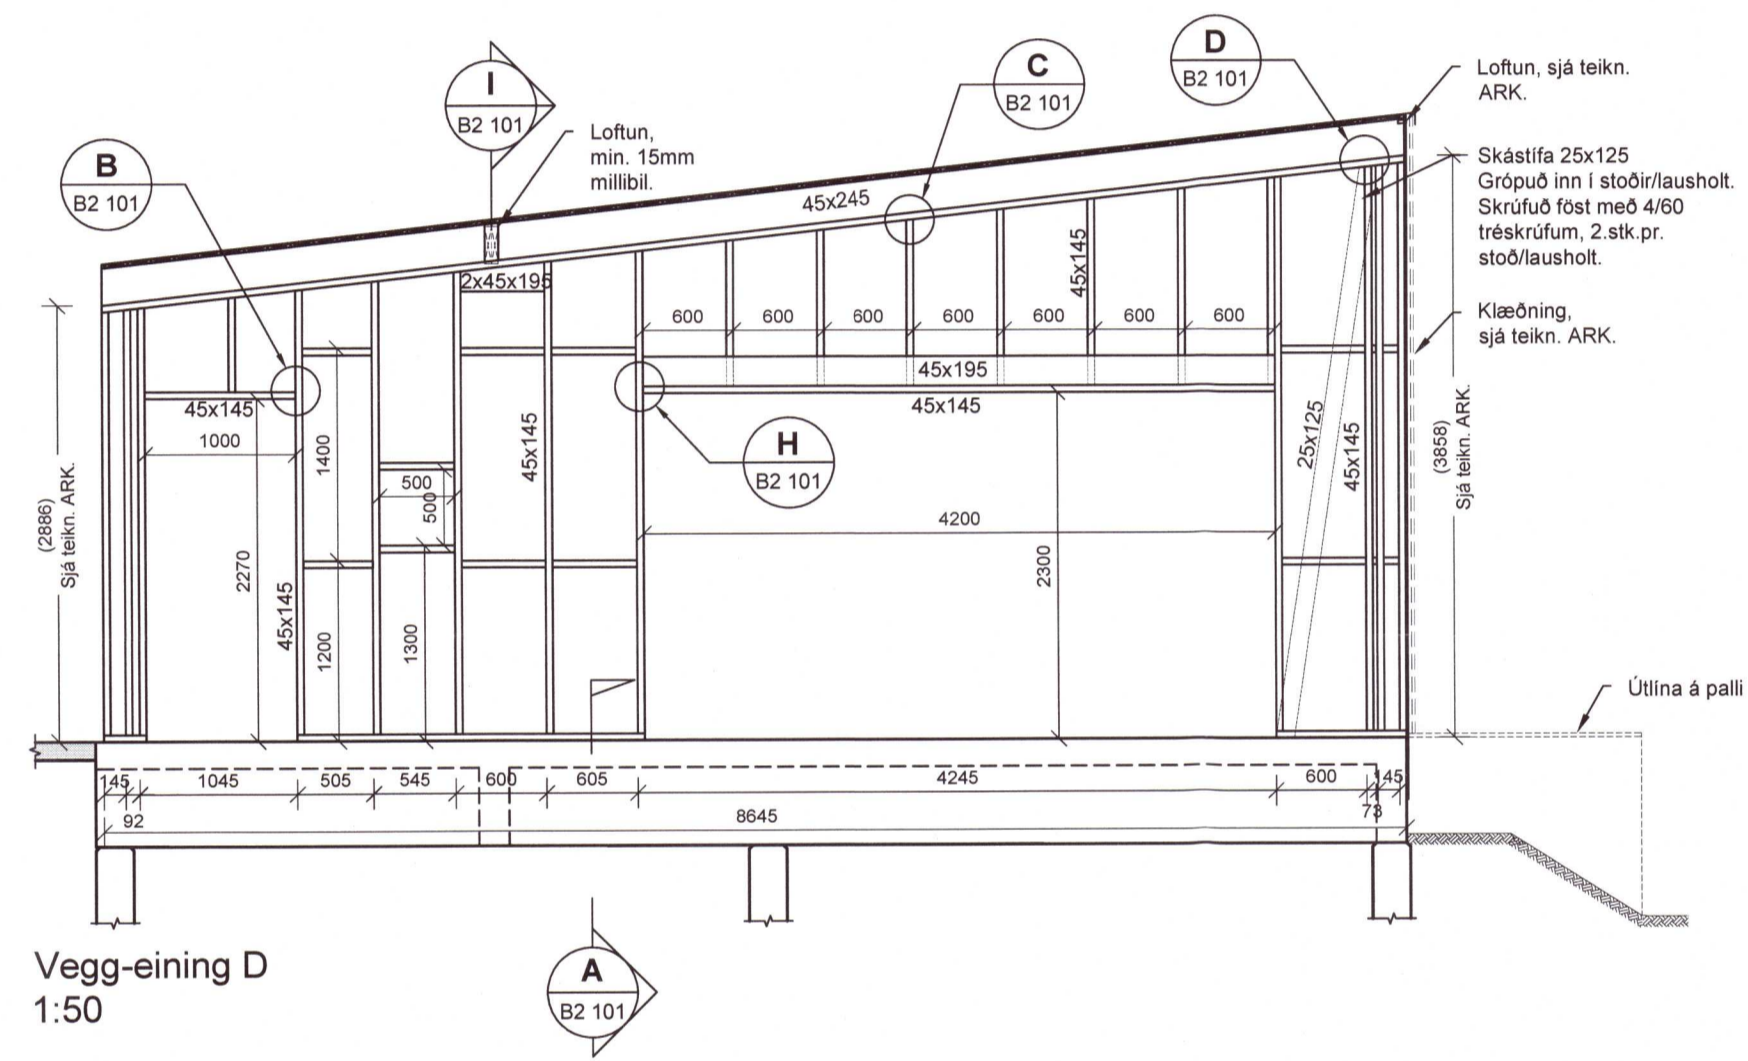
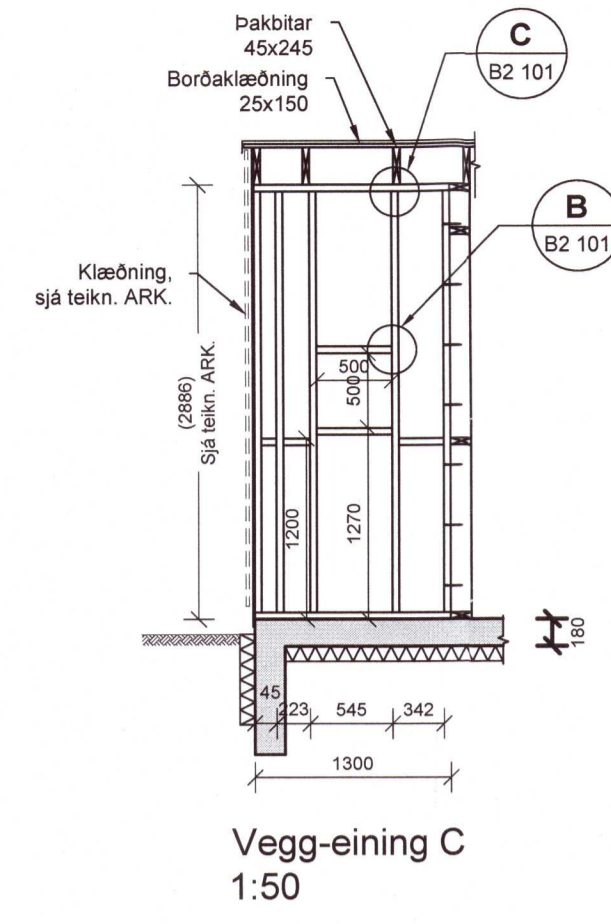
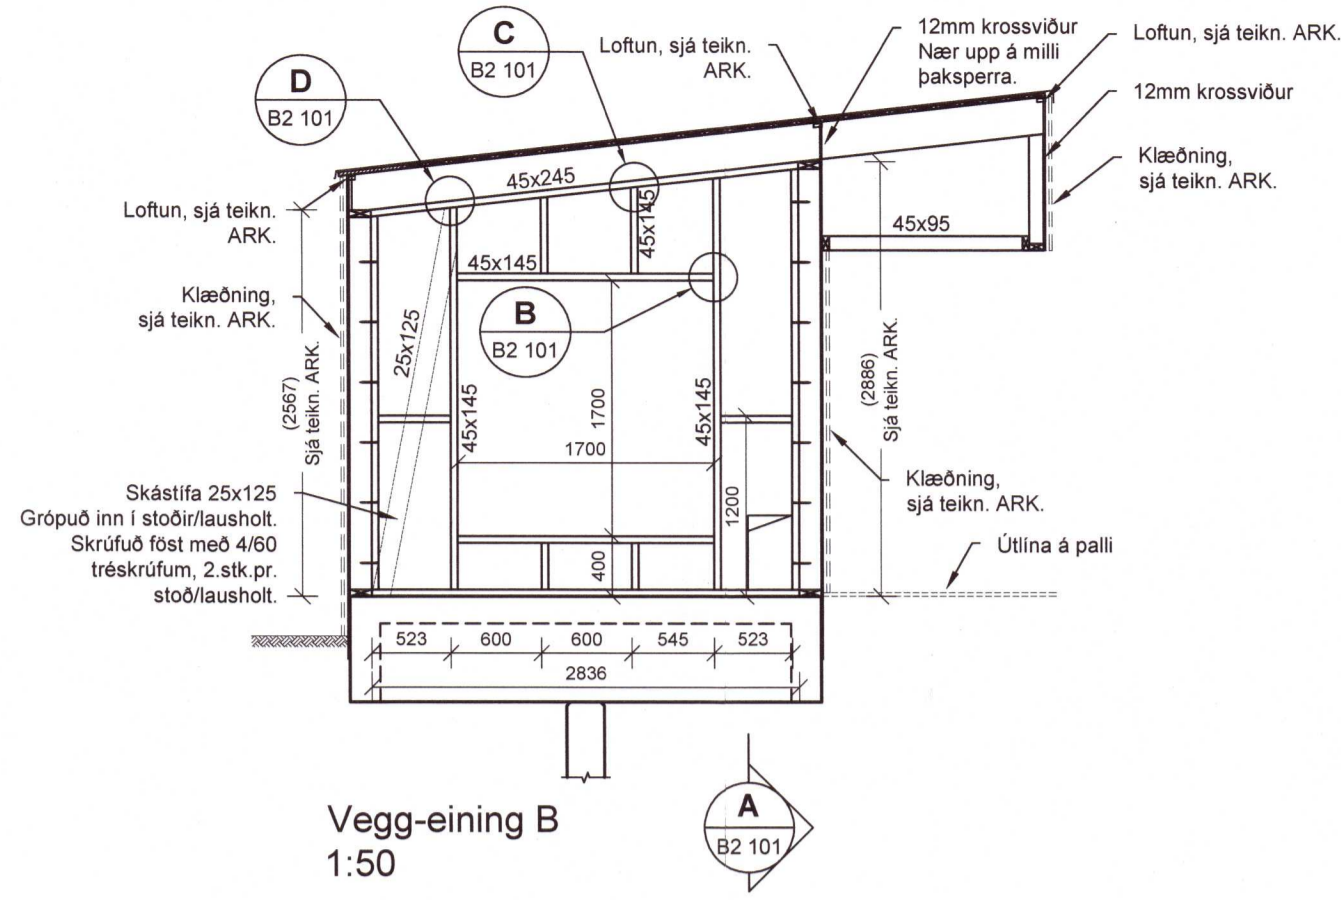


Artun hönnuðarjóra

Dr. H. Jónsson

Dagsetning aðalupplýttar

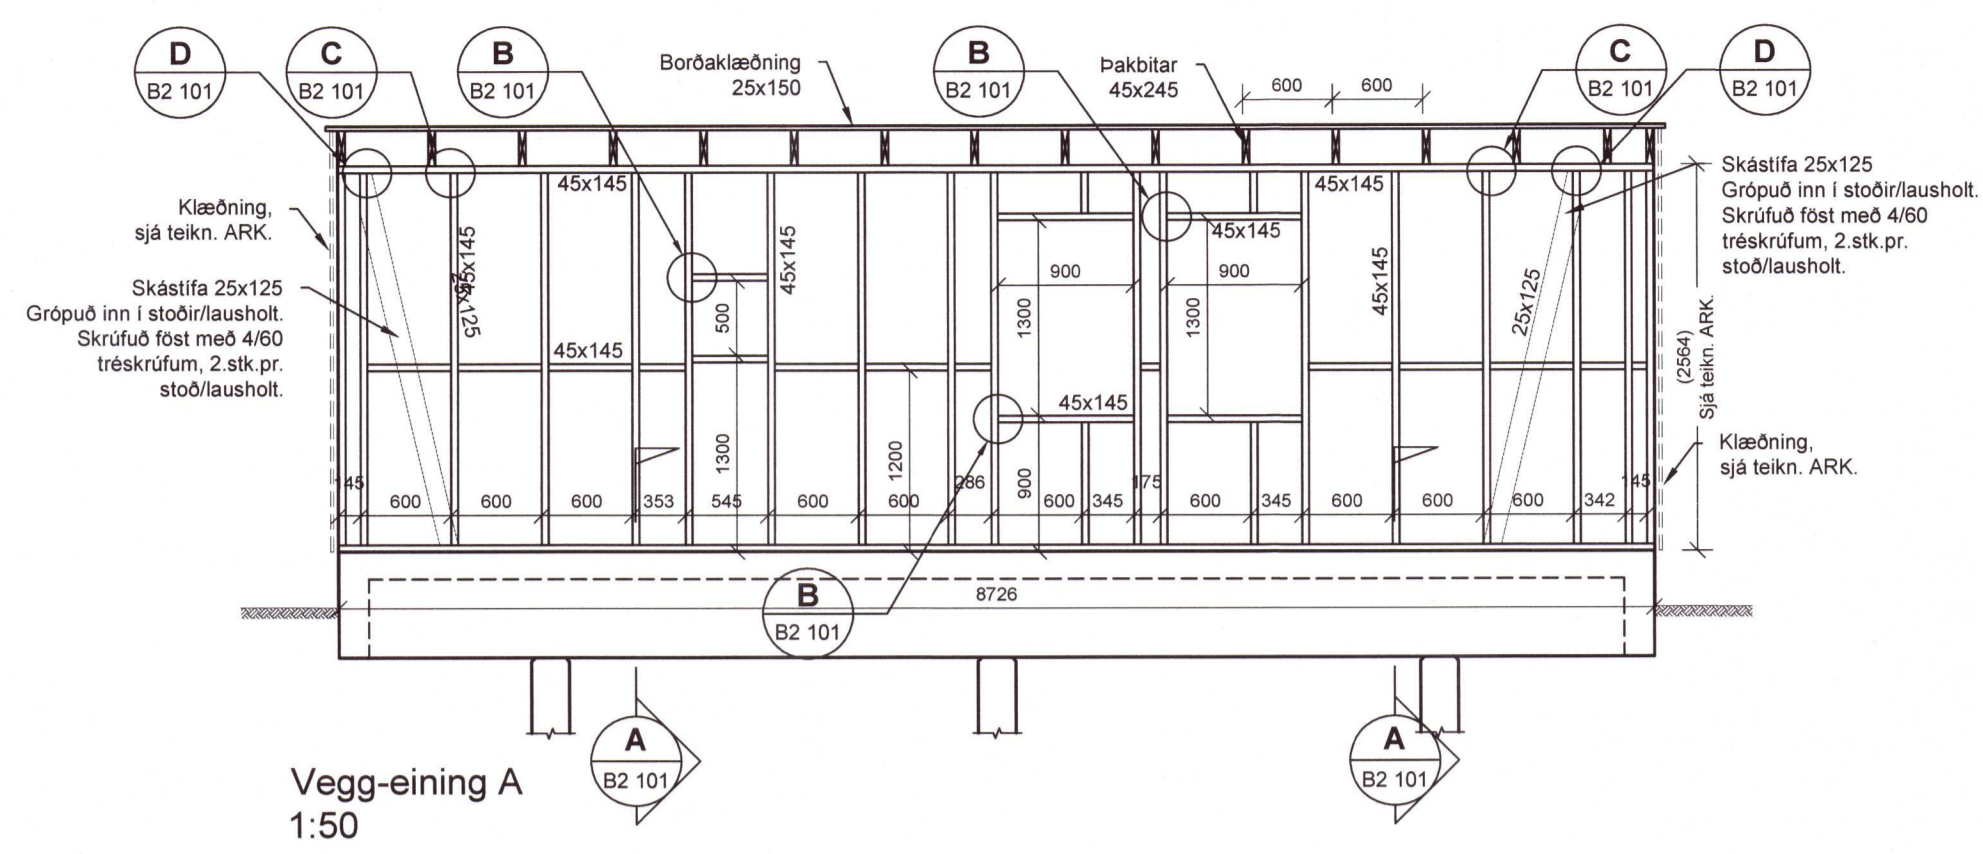

20210081

A 04.01.21 Ásýndir upplýttar GDG/HÓJ
 Útg. Dags. Skýring Hannaból/Yfirfarið

VSB VERKFRÆDISTOFA
 Bæjarhrauni 20 / 220 Hafnarfjörður
 Kennitala 710796-2899
 Sími 585 8600
 vsb@vsb.is / www.vsb.is

Artun sérhönnuðar
 Hannes Örn Jónsson
 Kf. 090262 4469 • hannes@vsb.is

Reykjaból 13
 845 Flúðir

Verkhliutur
 Burðarvirki
 Veggjagrindur
 Ásýndir, snið og sémyndir

Hannað GDG	Teiknað GDG	Yfirfarið HÓJ	Kvarði 1:50	/A1	Síða -
Dags 17.11.2020	Verkefni 20185	Teikning B9 901	Útgáfa A		