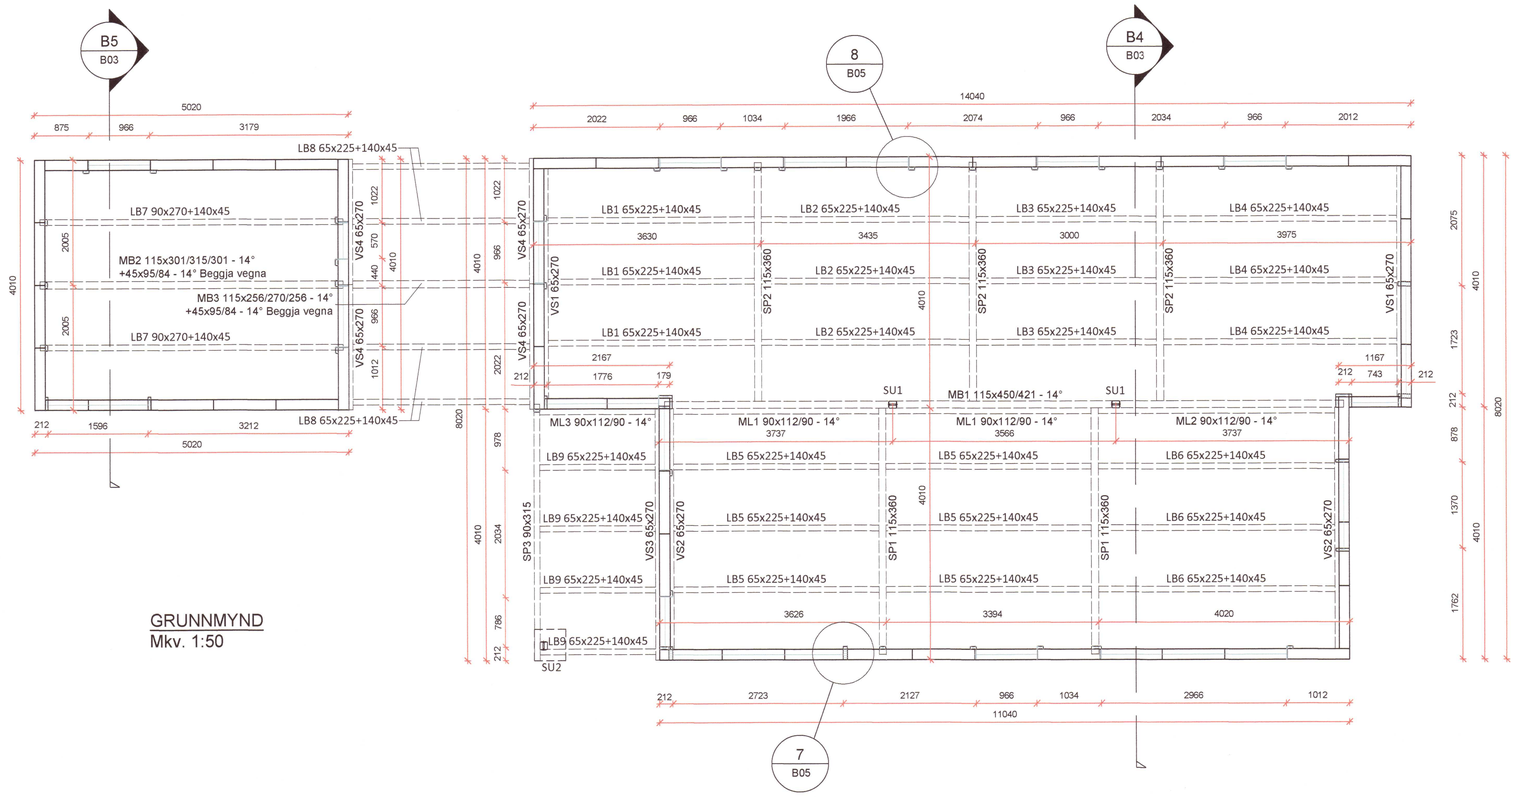

GRUNNMYND
Mkv. 1:50

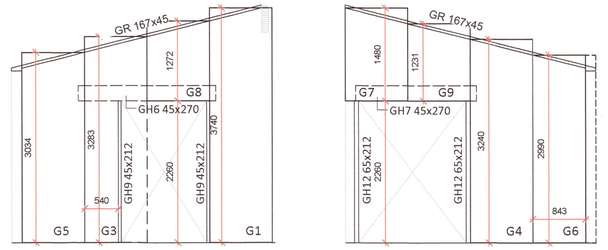

ÁSÝND AUSTURHLIÐ
Mkv. 1:50

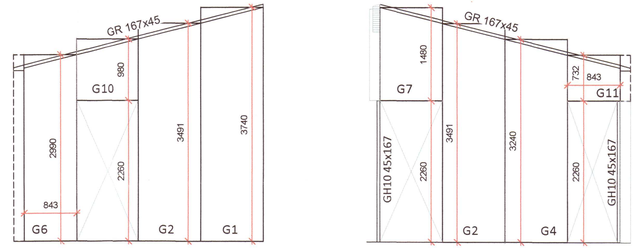

ÁSÝND VESTURHLIÐ
Mkv. 1:50

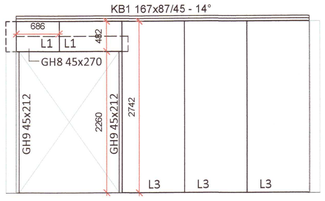

ÁSÝND SUÐURHLIÐ
Mkv. 1:50

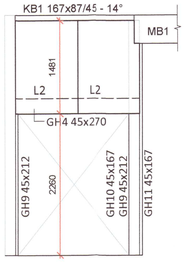

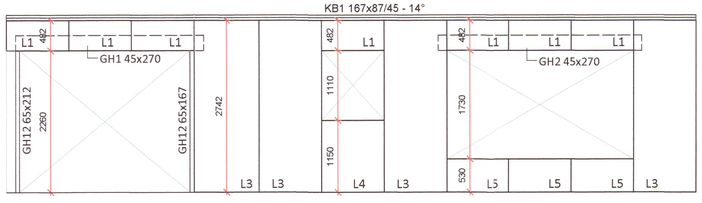

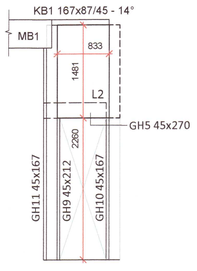

ÁSÝND AUSTURHLIÐ (gestahús)
Mkv. 1:50

ÁSÝND VESTURHLIÐ (gestahús)
Mkv. 1:50

20210082

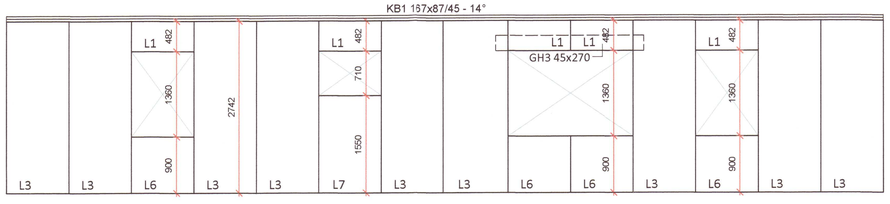

ÁSÝND NORÐURHLIÐ
Mkv. 1:50

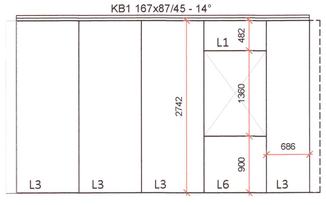

Umhverfis- og tæknisvið Uppsveita
Yfirfarið
14 JAN 2021
Byggingarfulltrúi

HÖNNUÐUR

HÖNNUNARSTJÓRI

HAMARSHEIÐI 2 - KAMBASLÓÐI 3
SKEIÐA- OG GNÚPVERJAHREPPI
FRÍSTUNDAHÚS

SIGURÐUR UNNAR SIGURÐSSON 290772-4279 VERKFRÆÐINGUR

BURÐARVIRKI
GRUNNMYND OG ÁSÝND VEGGJA

HANNAÐ/TEIKNAÐ: SUS DAGS: 15.08.18 Mkv: 1:50 á A1
Í SAMSTARFI VIÐ LÍMTRÉ-VÍRNET

TEIKN. NR: B02