



Sérmynd 1 Mkv. 1:5
 B03

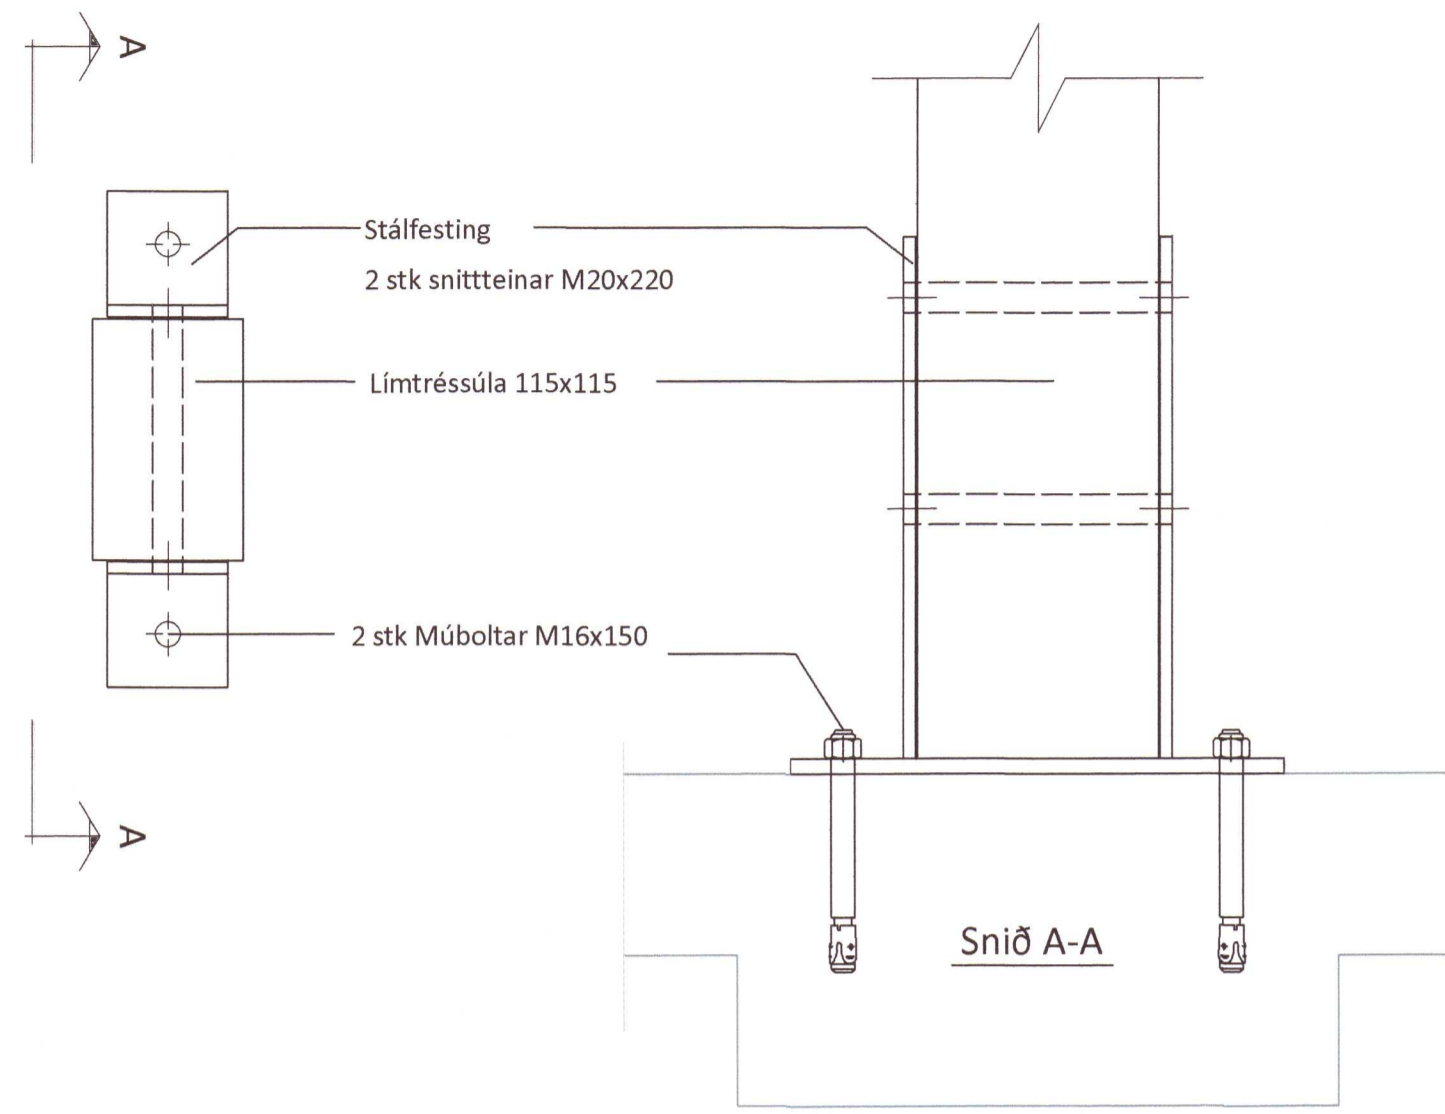


Sérmynd 2 Mkv. 1:5
 B03

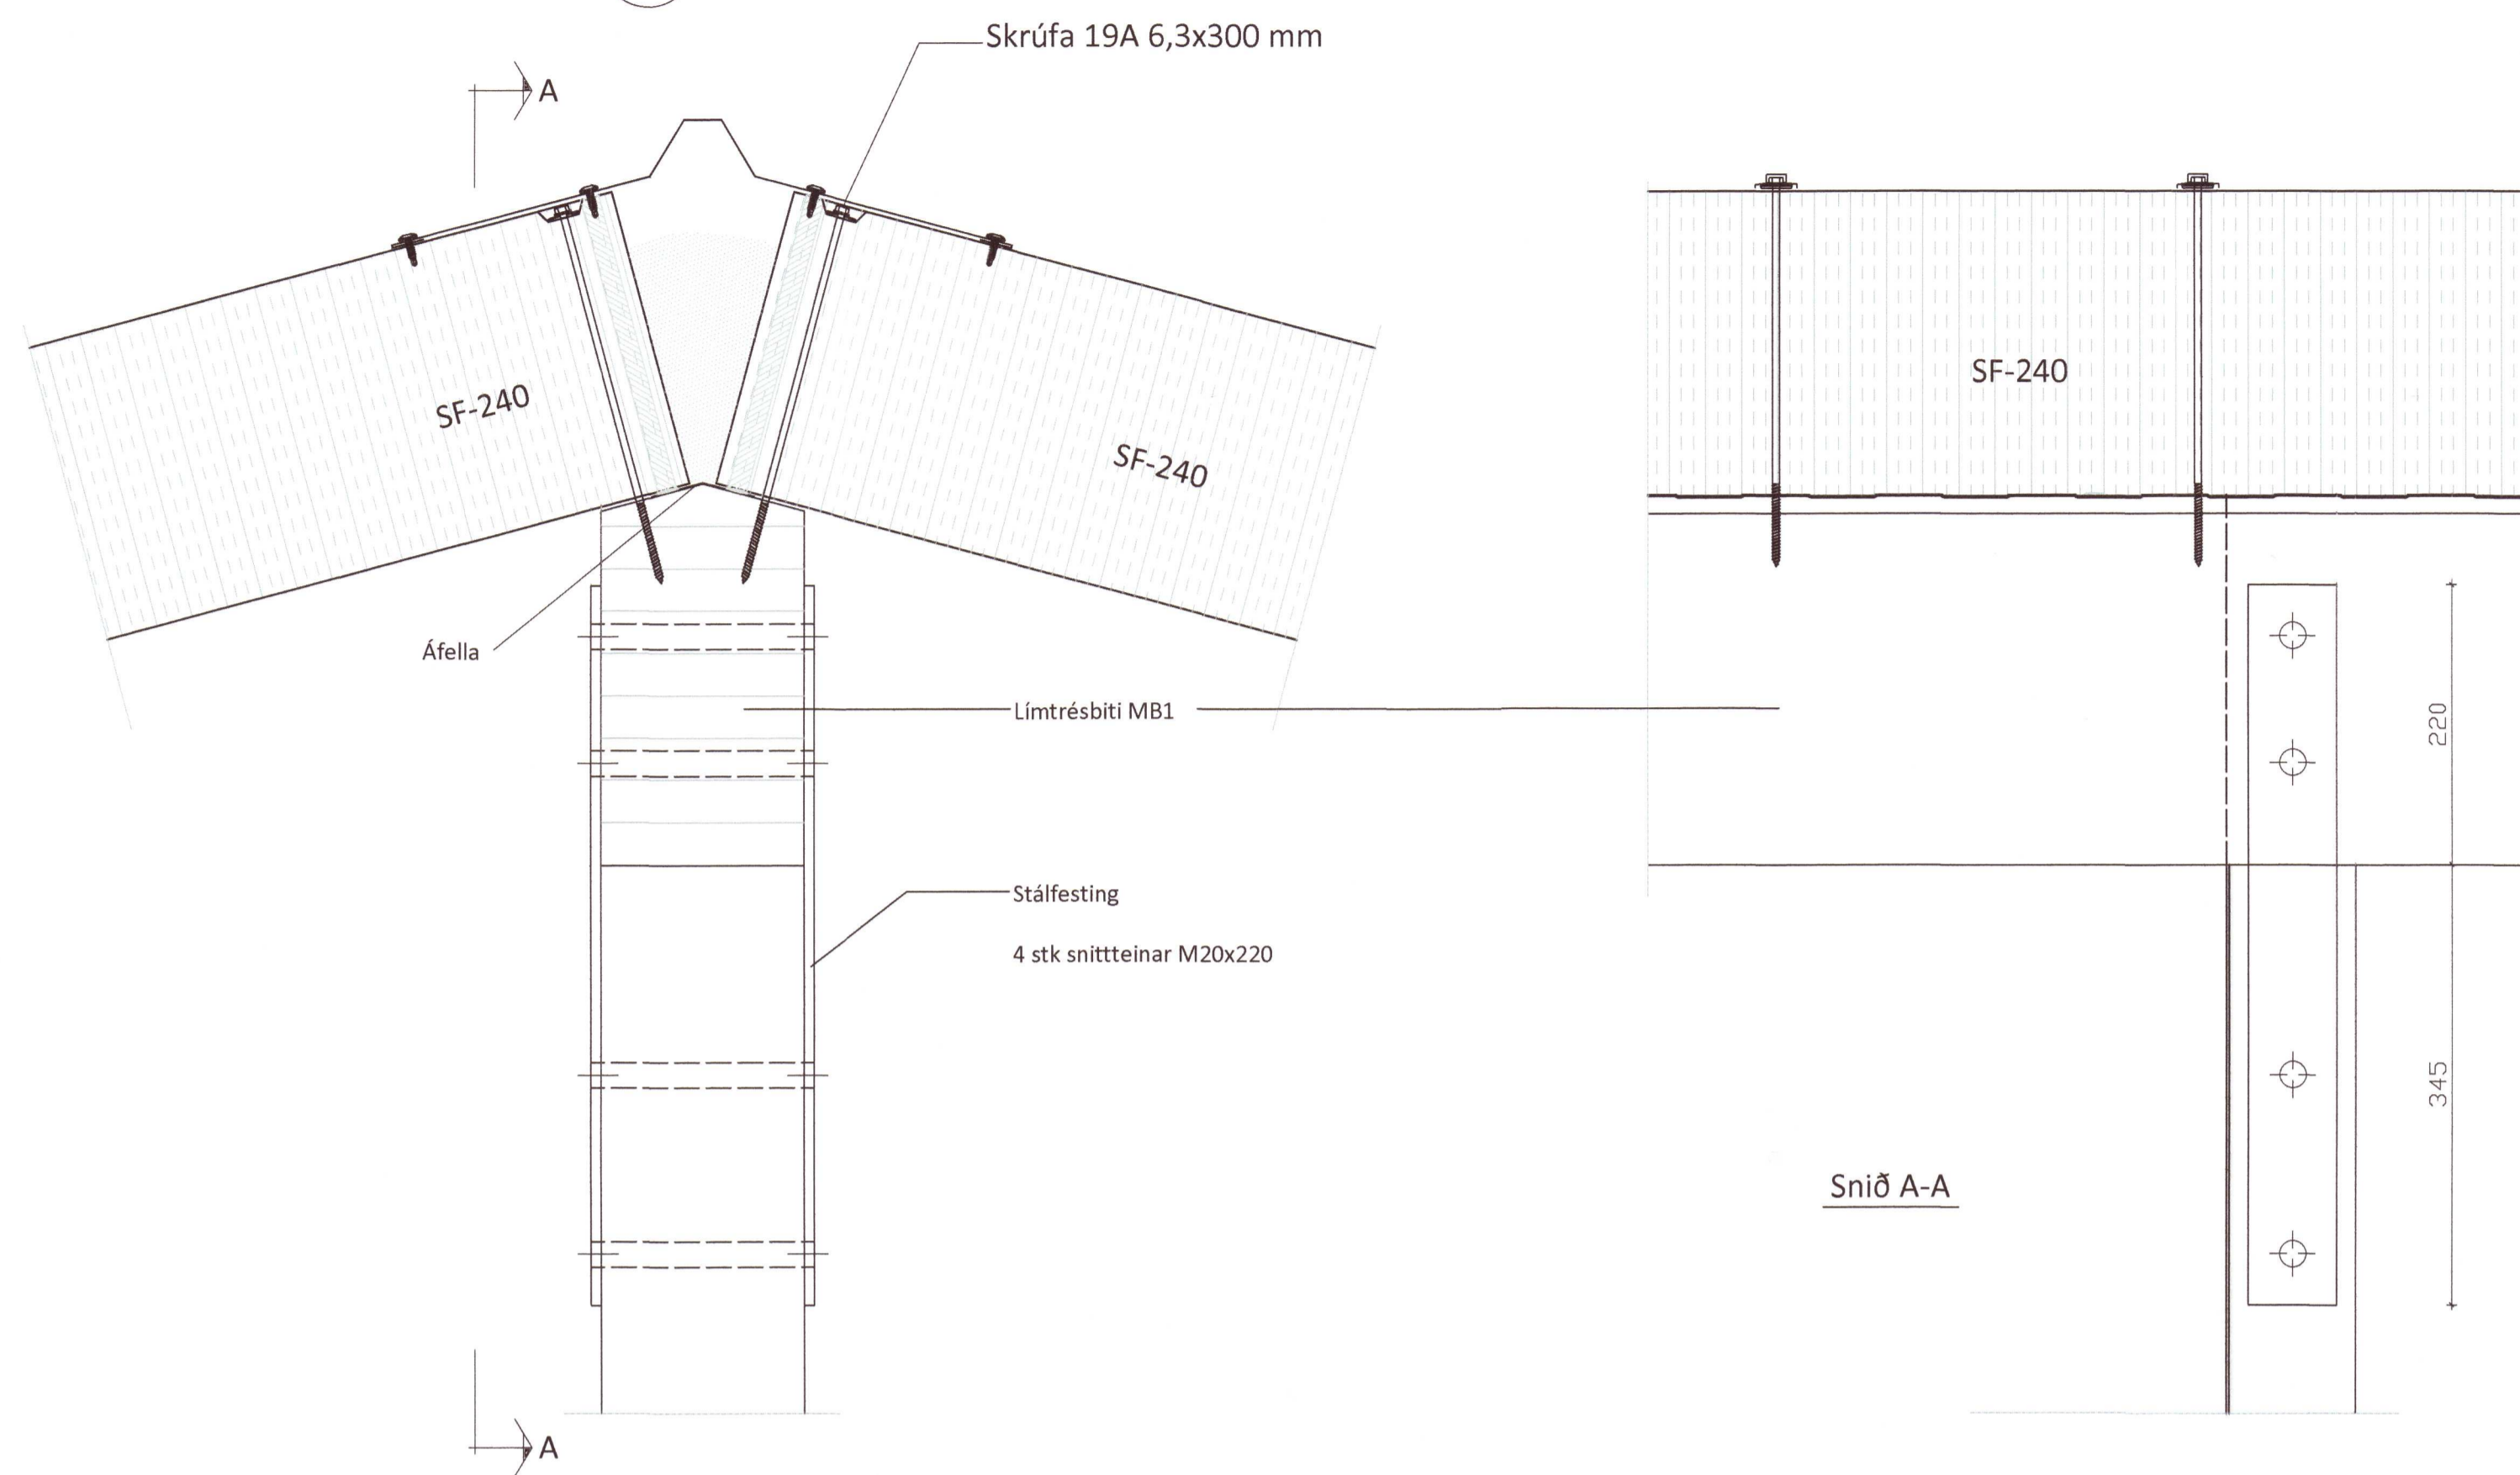


Snið A-A

Sérmynd 3 Mkv. 1:5
 B03

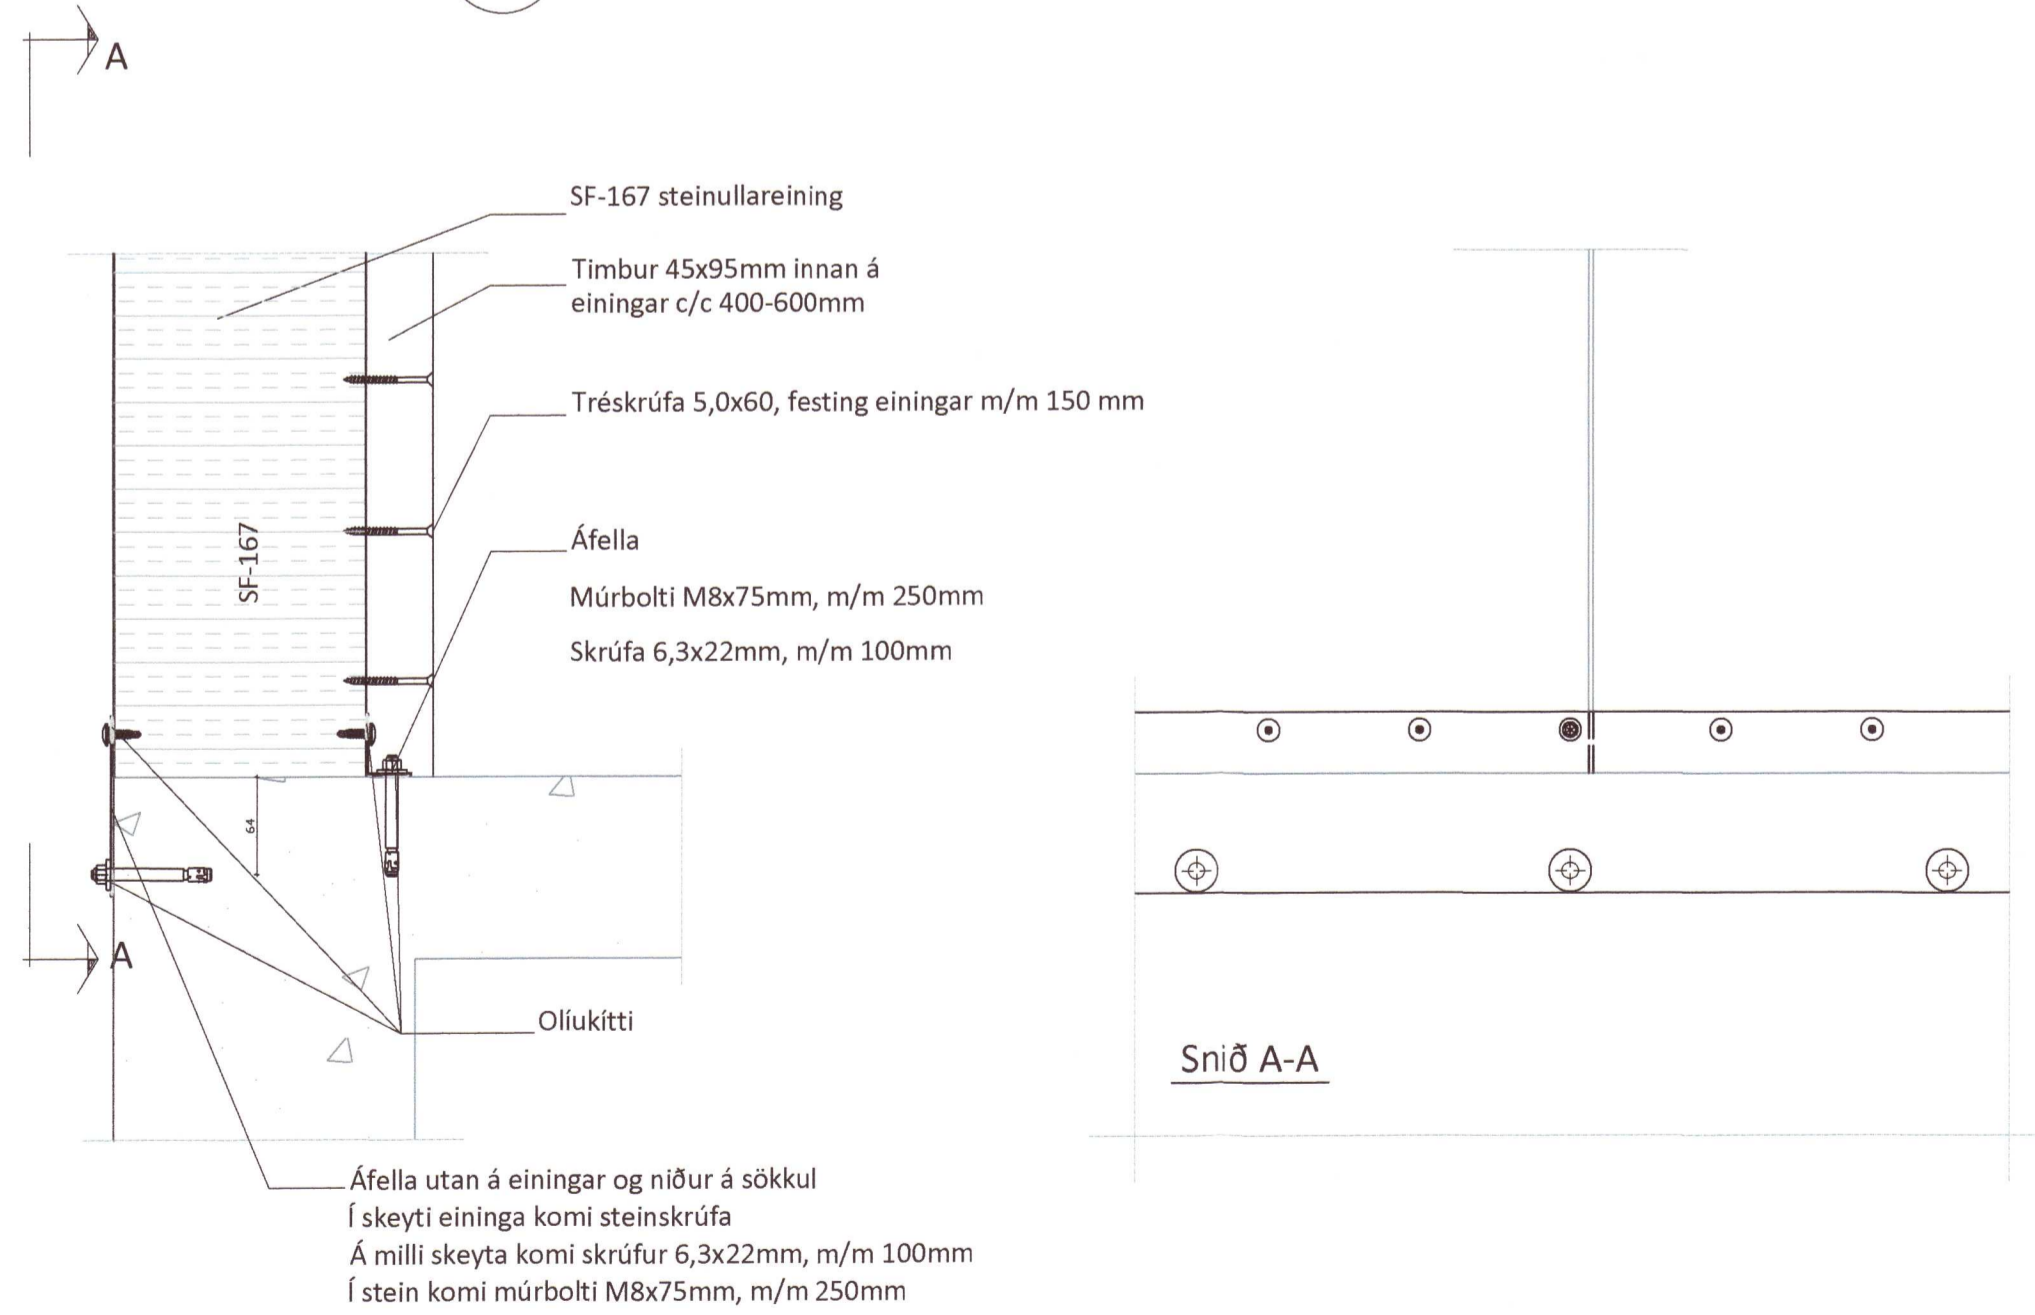

Snið A-A

Sérmynd 4 Mkv. 1:5
 B03

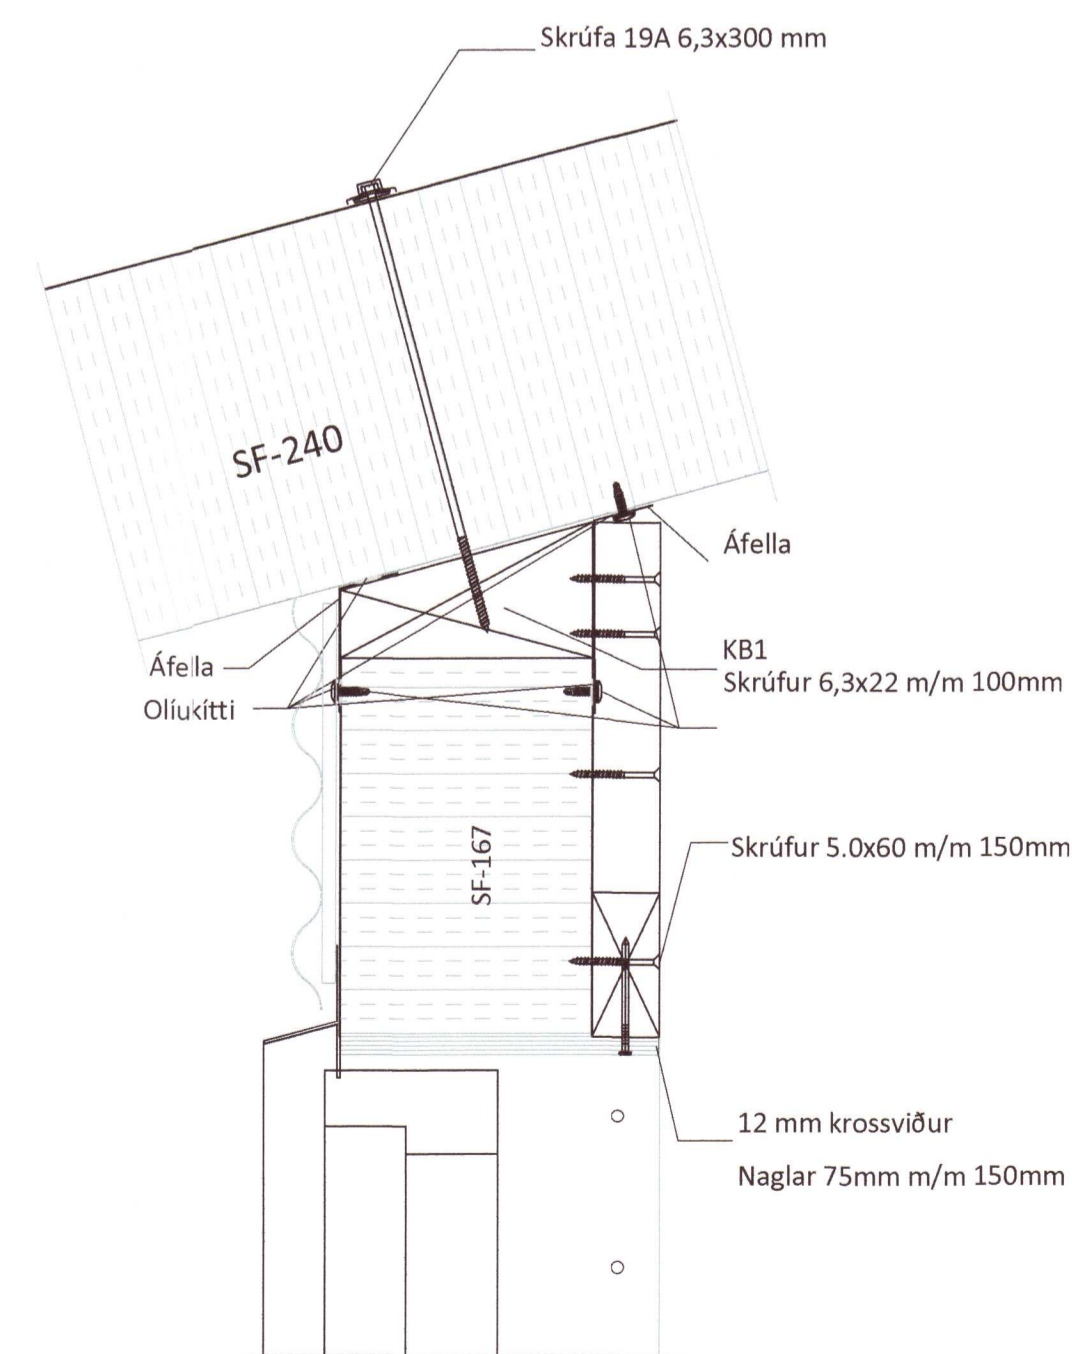

20210084

HÖNNUÐUR

Sig. U. Sig.

HÖNNUNARSTJÓRI

HAMARSHEIÐI 2 - KAMBASLÓÐI 3
 SKEIÐA- OG GNÚPVERJAHREPPI
 FRÍSTUNDAHÚS

SIGURÐUR UNNAR SIGURÐSSON 290772-4279

VERKFRÆÐINGUR

BURÐARVIRKI
 SÉRMYNDIR