




**Grunnmynd, Aðkomuhæð**  
1 : 100

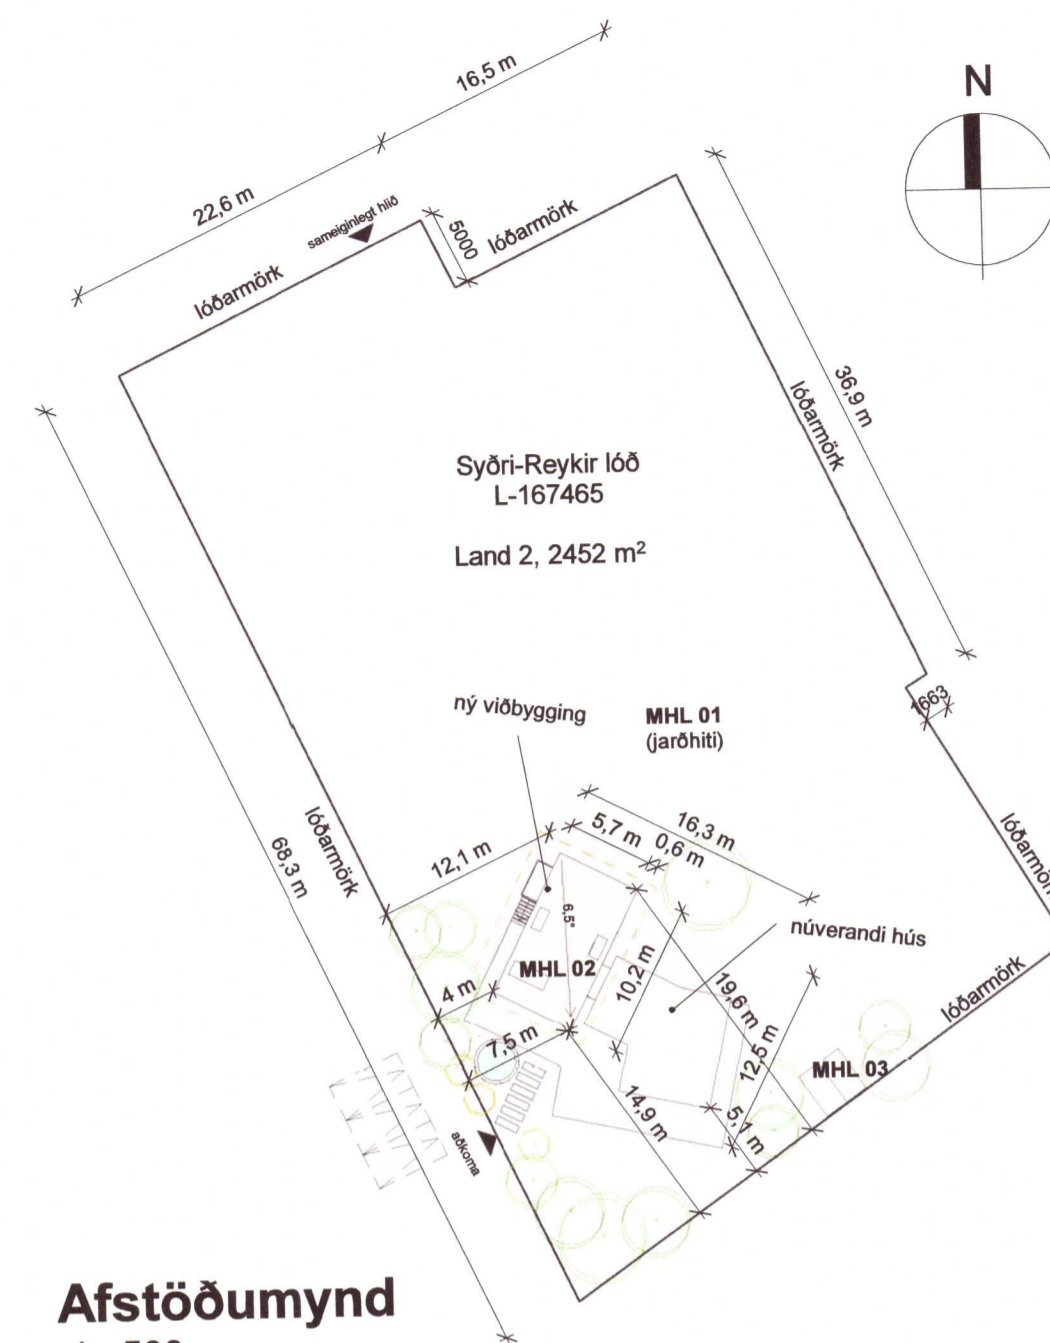


**Afstöðumynd**  
1 : 500

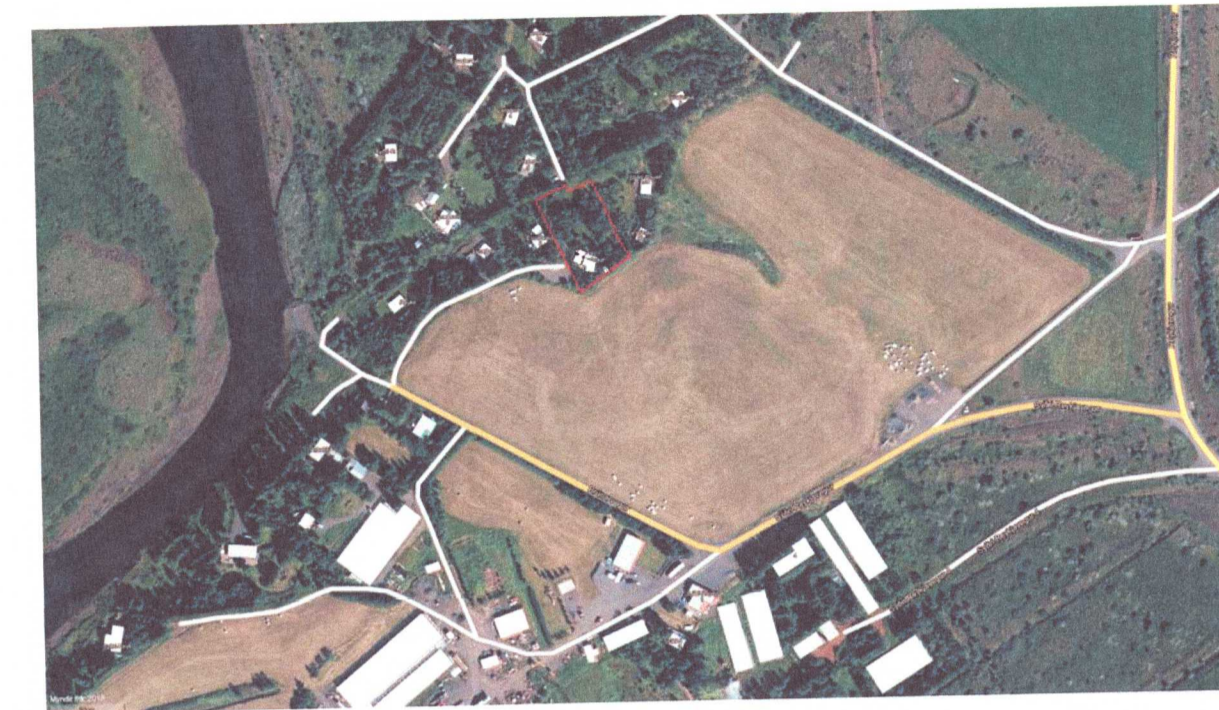


**Kortamynd**  
1 : 5000

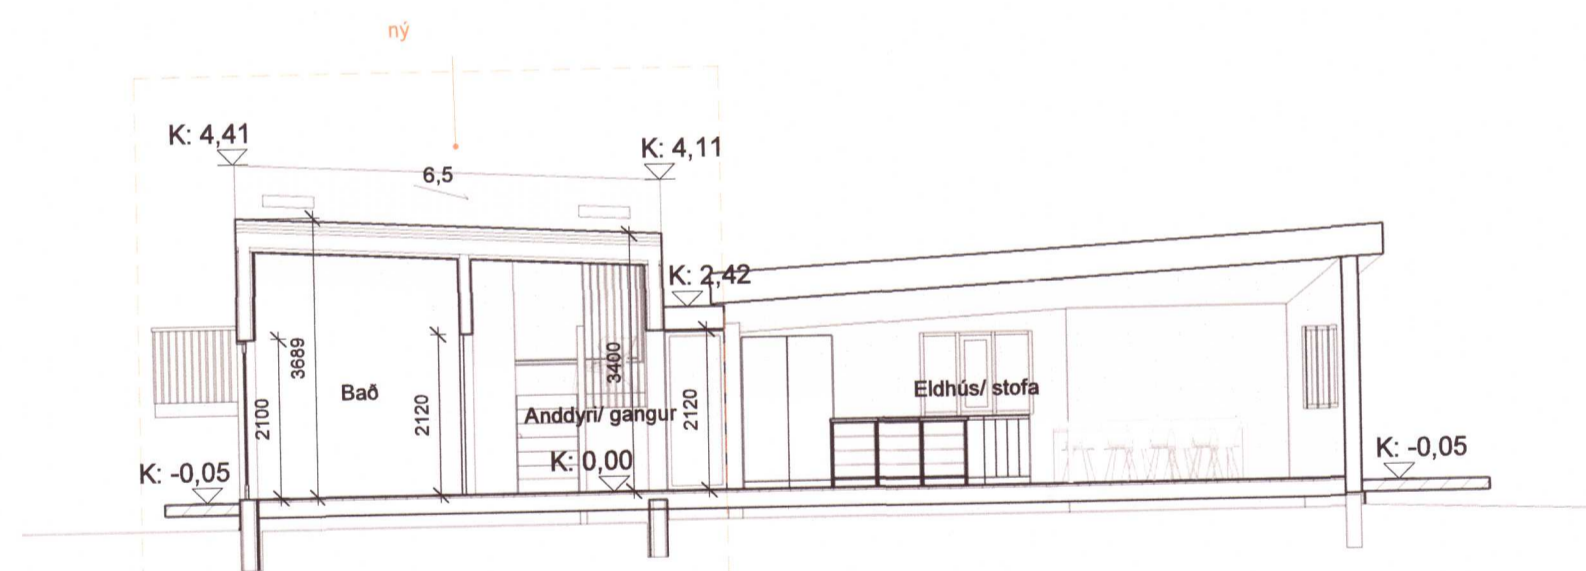


**Langsnið A-A**  
1 : 100

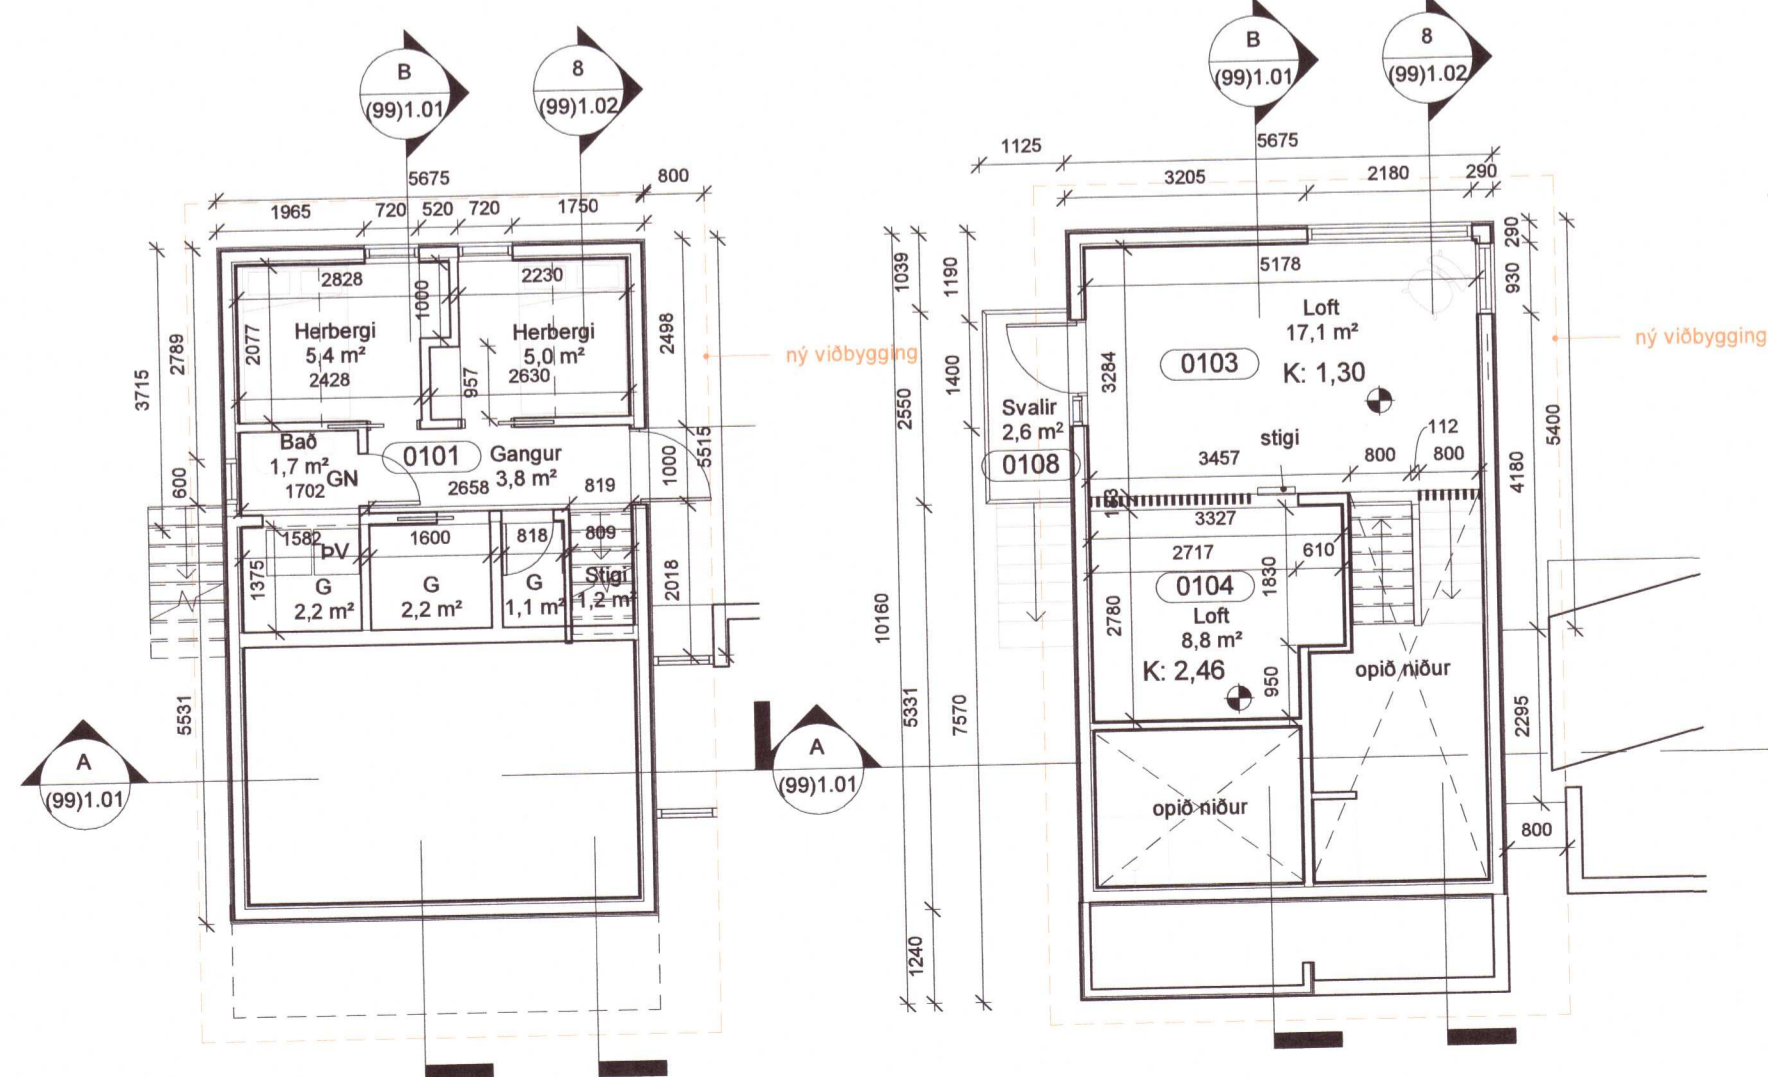

**Grunnmynd, Neðri pallur**  
1 : 100

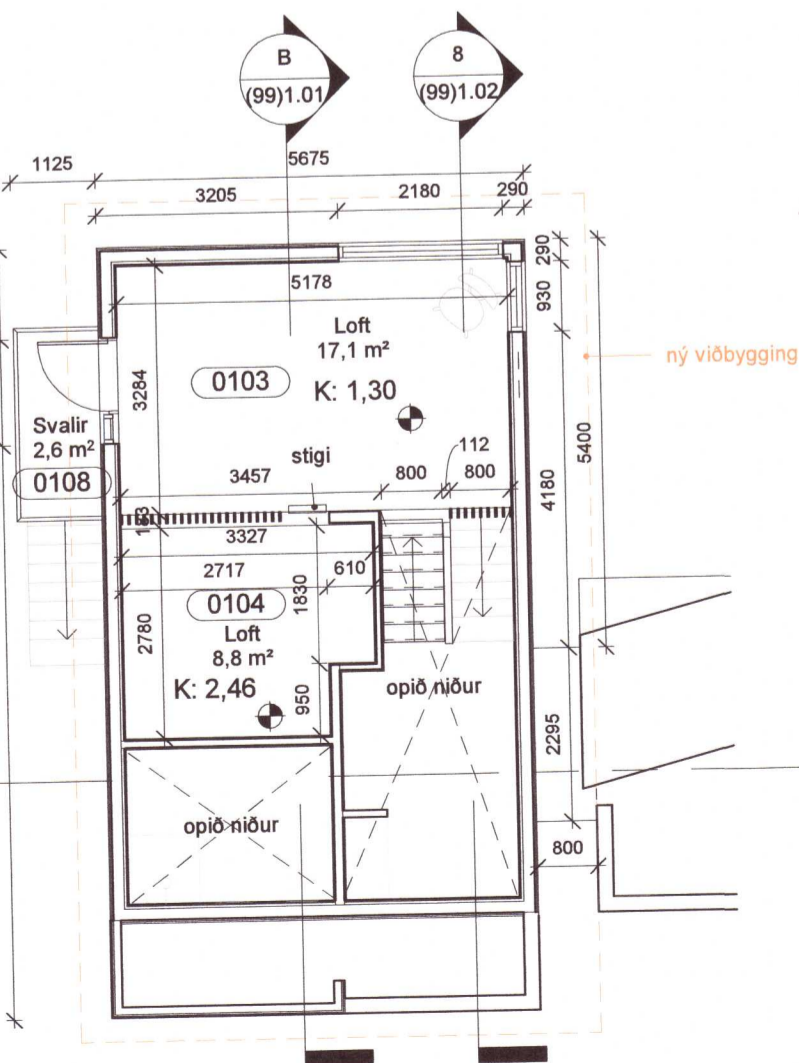

**Grunnmynd, Loft**  
1 : 100

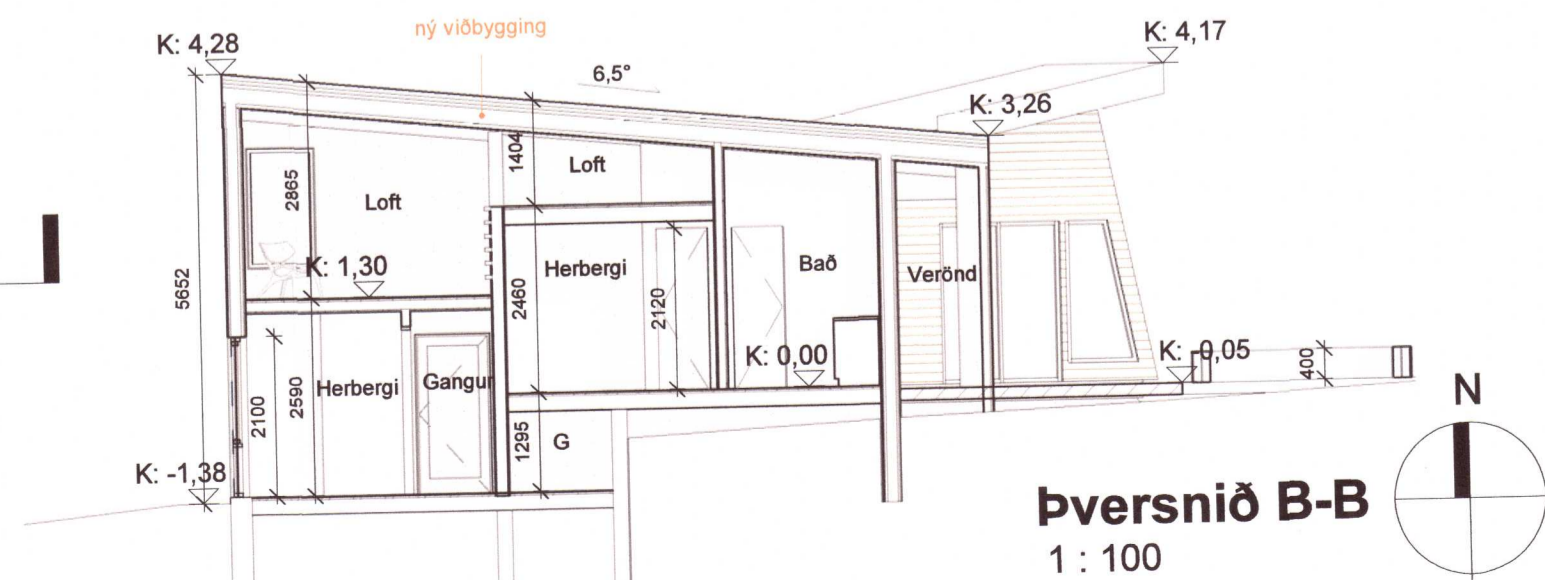

**Þversnið B-B**  
1 : 100

A 11.02.21 Skráningartafla, geymslurýmum og millilofti bætt við. Gluggasetning  
 útg. dags. skýring  
 EP teiknað

**ARKÍŚ**  
arkitektar  
 Kleppsvégi 152 104 Reykjavík  
 kt 531107-0550 S: 511 2060  
 www.ark.is arkis@ark.is

**Syðri-Reykir lóð**

Verkheiti: Siggusetur, viðbygging  
 Sveitarfélag: Bláskógabyggð  
 Staðgreinir: 8721-1-78000280  
 Landnúmer: L-167465  
 Verknúmer: 20-300

20210858  
 Arkitekt:  
 ● Aðalsteinn Snorrason arkitekt f68 kt.161161-2769  
 ○ Arnar Þór Jónsson arkitekt fai kt.010174-4819  
 ○ Birgir Teltsson arkitekt fai kt.020460-4589  
 ○ Björn Guðbrandsson arkitekt fai kt.170174-3059  
 ○ Svava Björk Bragadóttir byggingafr. bfi kt.201076-4719  
 ○ Viggó Magnússon byggingafr. bfi kt.140871-5919  
 ○ Þorvarður L. Björgvinsson byggingafr. bfi kt.250572-3529  
 ○ Thelma Guðmundsdóttir innanhússarkitekt fth kt.180977-3419

✓ Hönnuður aðal-/séruppdráttar.  
 ✓ Hönnunarstjóri:  
 Hannes / teiknað: EP Máltilvarði: As indicated  
 Yfirarið / samþykkt: AS Dagsetning: 18/04/20

AÐALUPPDRAÆTTIR (99)1.01 A  
 teikning breyting  
**GRUNNMYNDR / SNIÐ**