
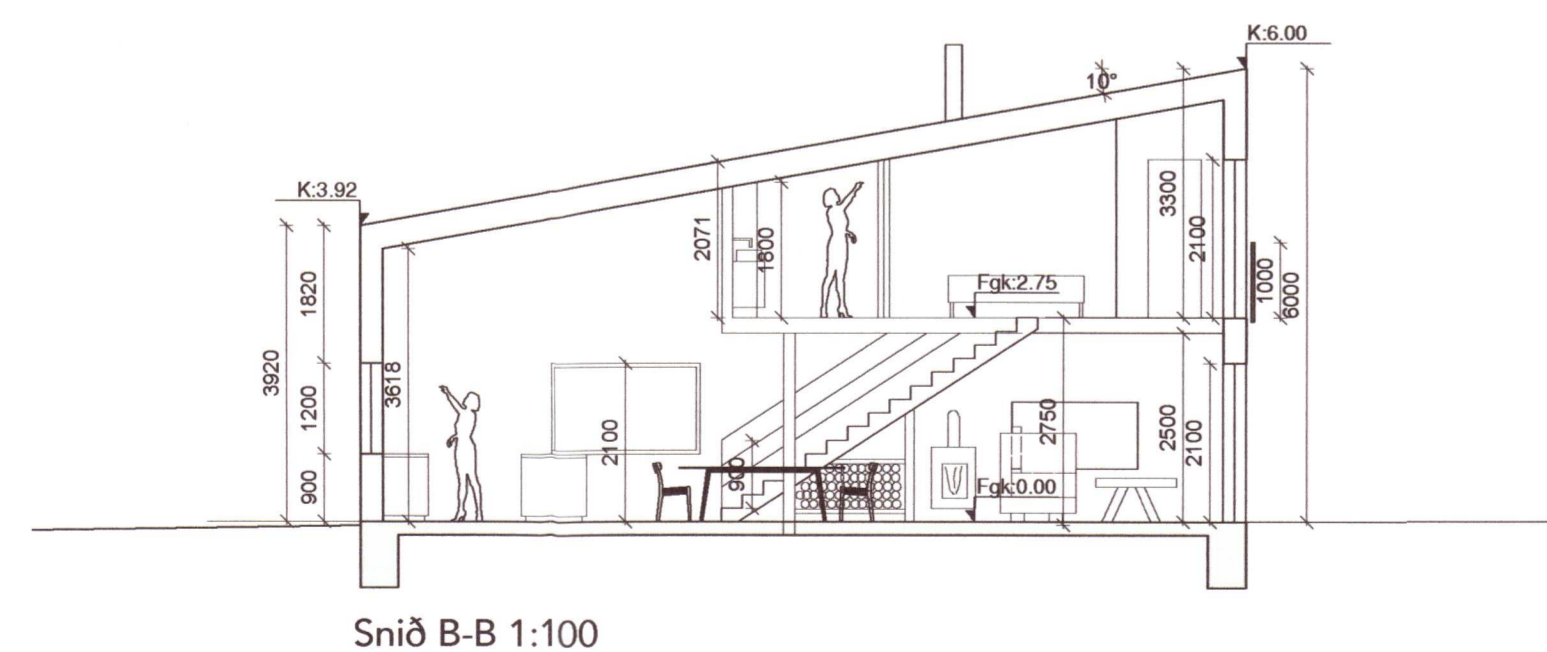
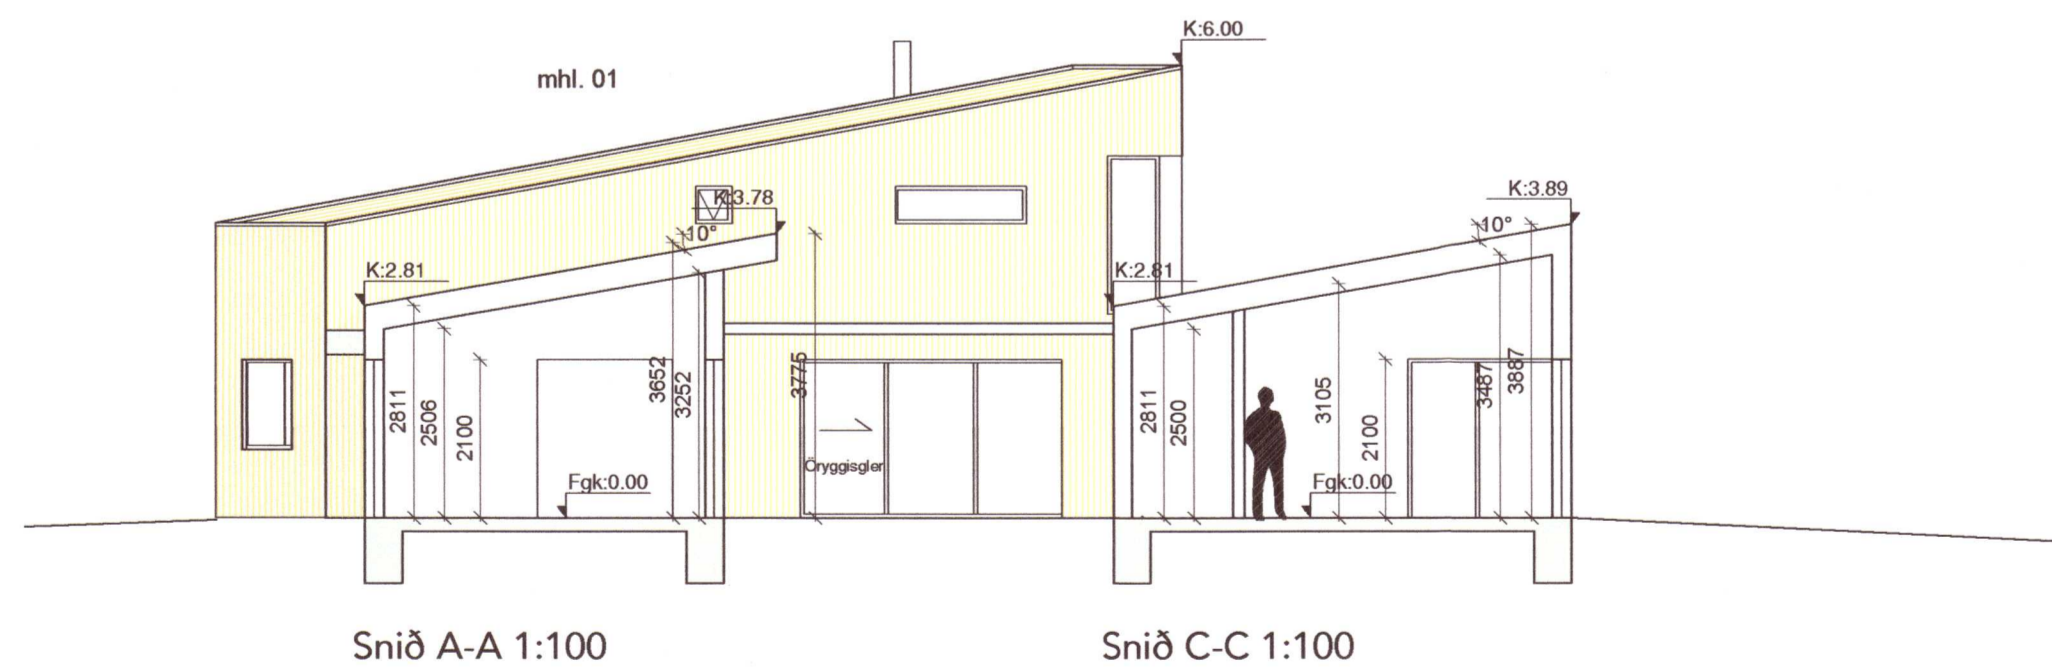
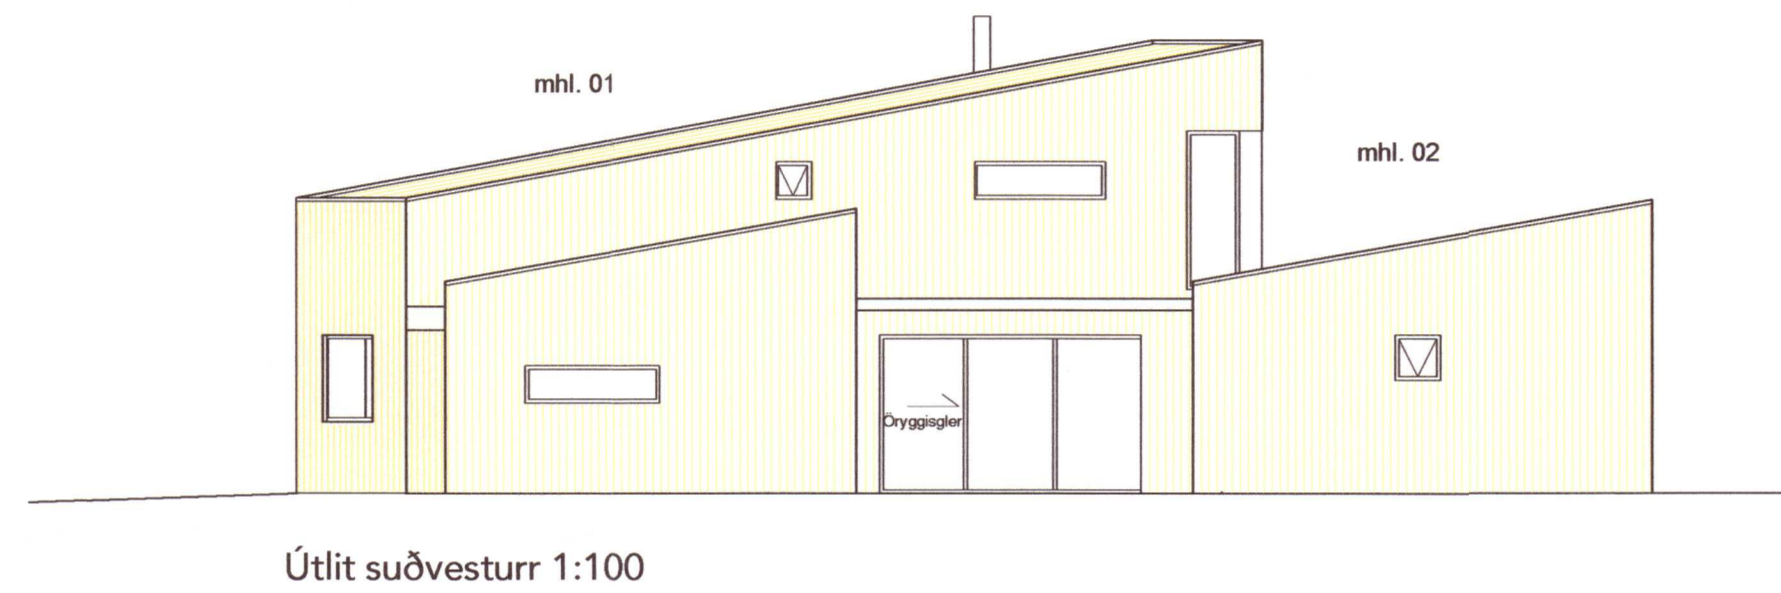
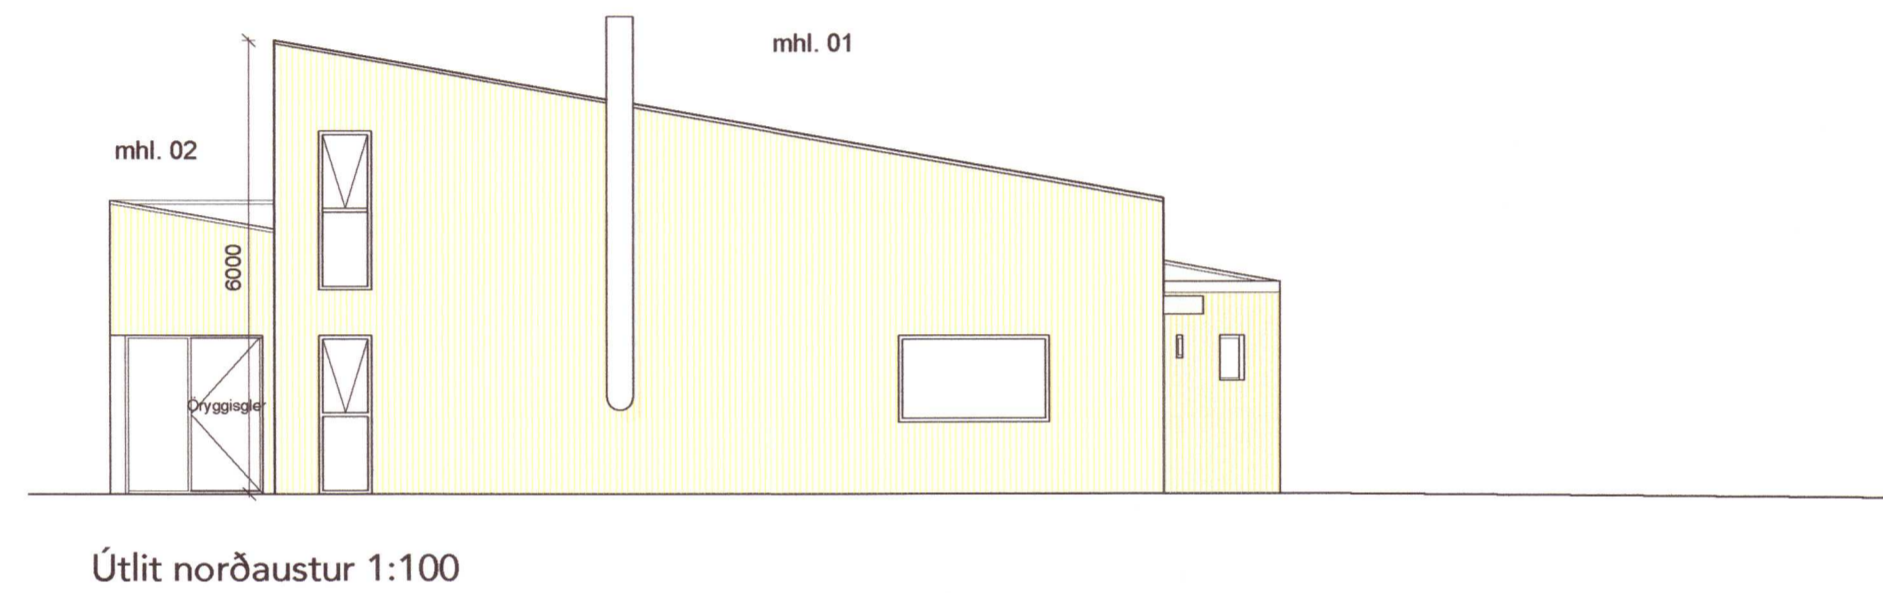
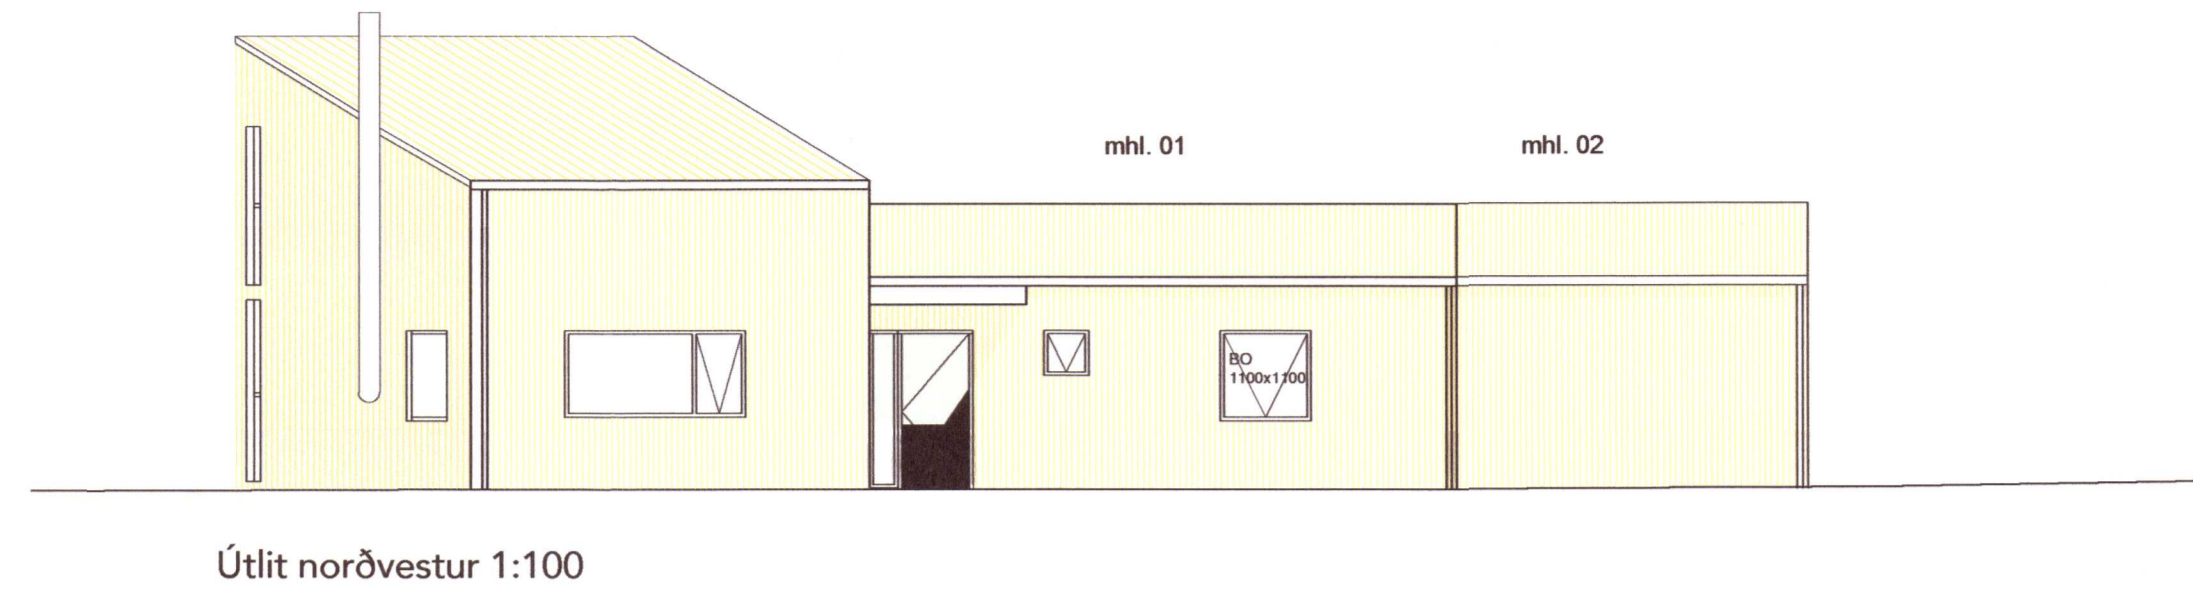


Umhverfis- og tæknivæðing  
**Samþykkt**  
 17. mars 2021  
*David Ólafsson*  
 Byggingarfulltrúi

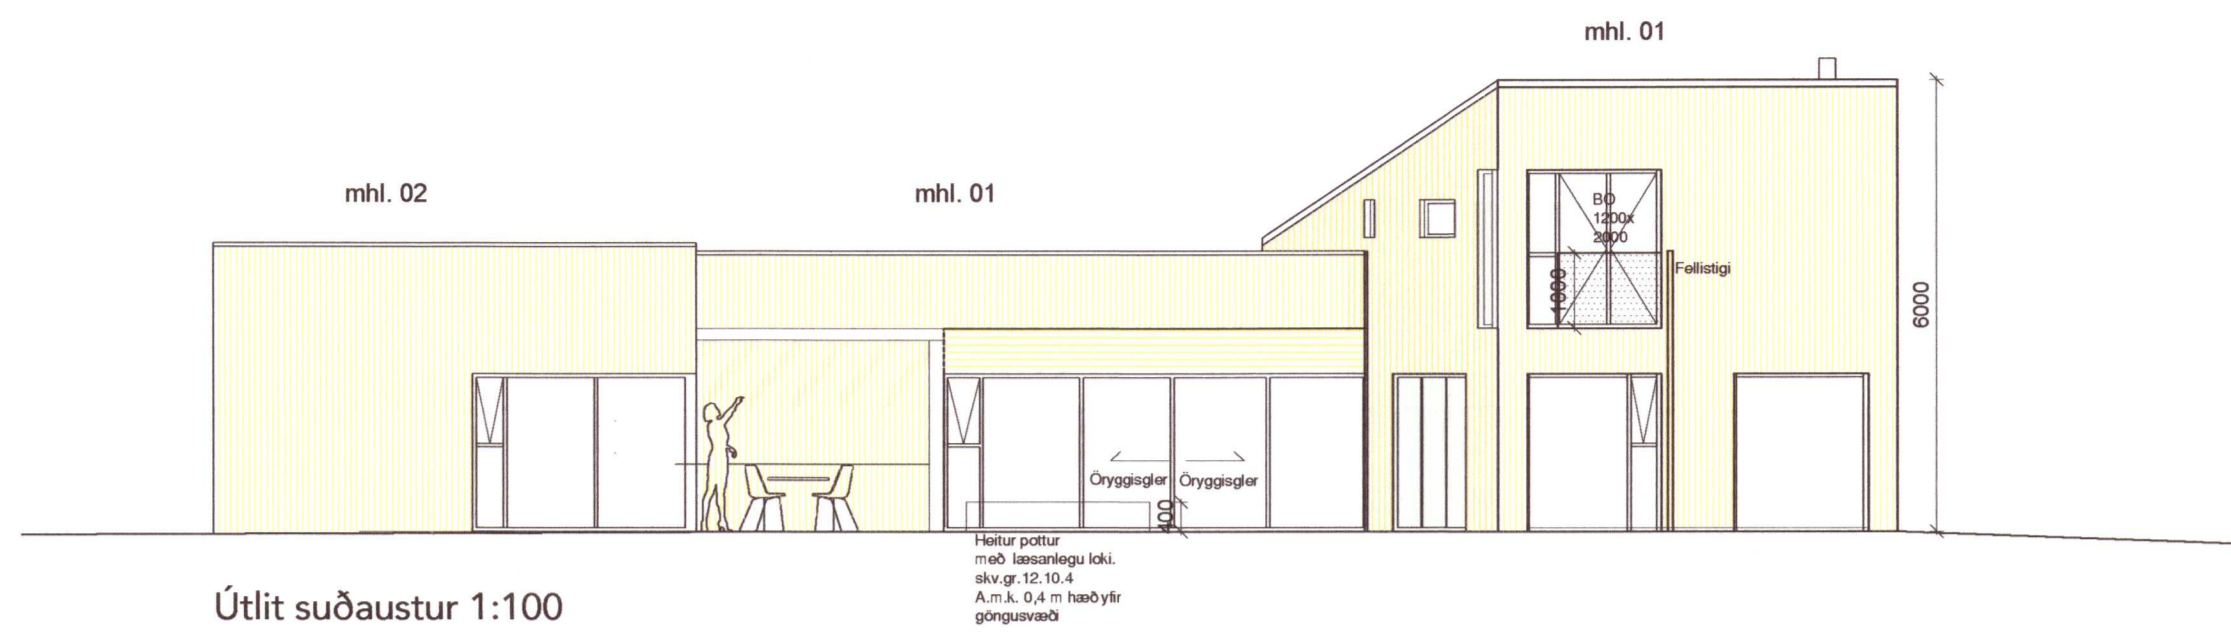

Endurskoðun:	Dags:	Teikn:	Yfirt:
A:			
B:			
Verk:	Hamarsholt 1 - Bláskógabyggð		
Efni:	Útlit og snið		
Mælikvarði:	1:100	Frumstærð blaðs:	A1
Teiknað:	HP	Verknr:	20-13
Yfirfarið:	JGM	Dagsetn.útgáfu:	04.03.2021