




Norðurhlíð / Snið D-D

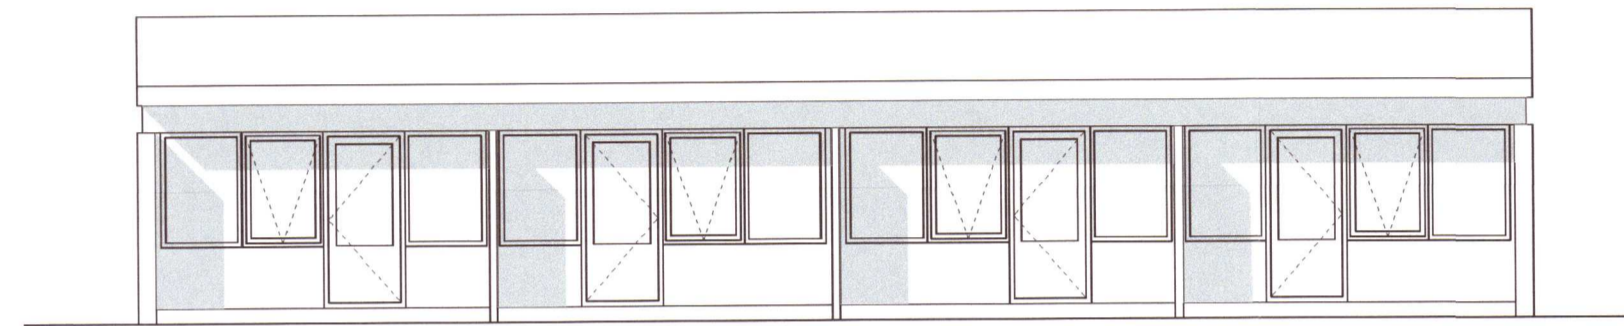

Suðurhlíð

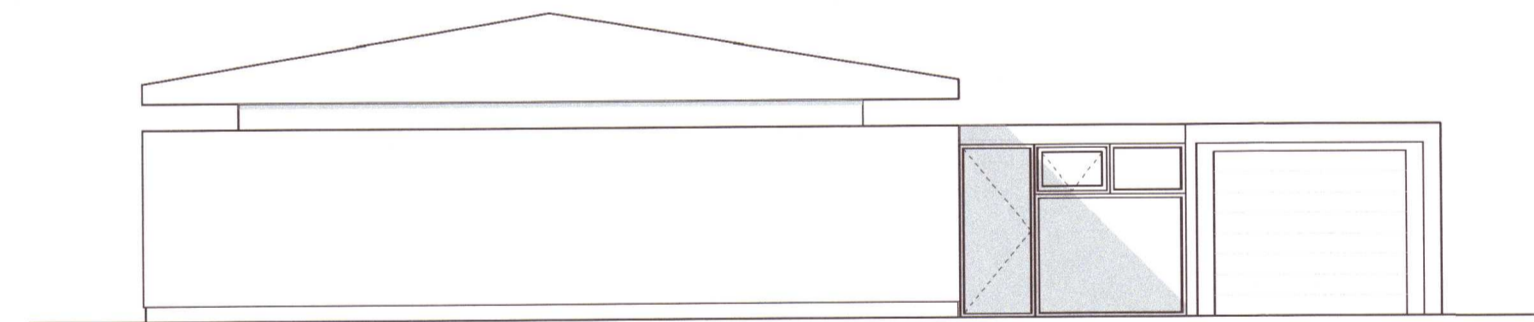

Austurhlíð

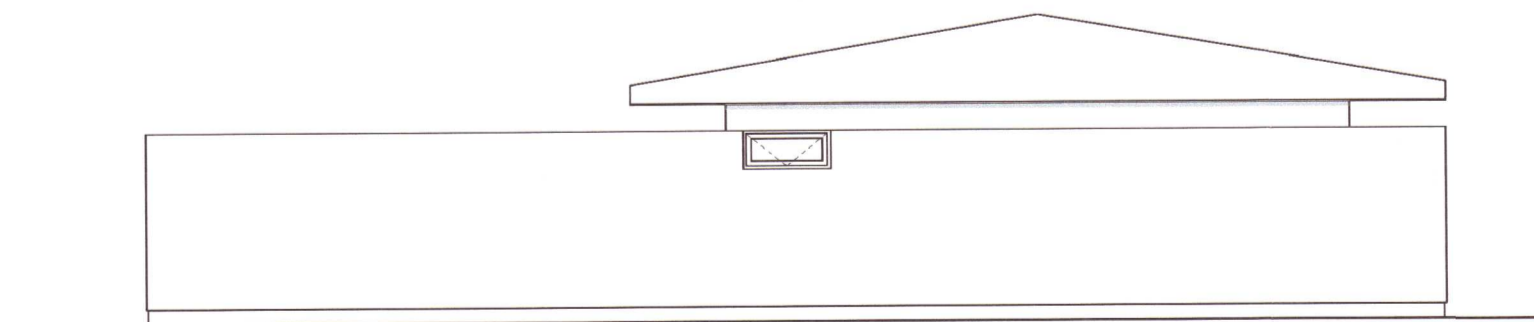

Vesturhlíð



Upprunalegur hönnuður: Guðmundur Kr. Kristinsson og Gunnlaugur Halldórsson

Fyrirvari

Öll mál eru í mm. Mælið ekki af teikningum.
 Öll mál skal athuga á staðnum áður en smíði hefst. Misræmi í teikningum og vafaatriði skal tilkynna arkitektum strax.
 Teikning skal lesin með viðeigandi gögnum, verkýsingum og teikningum annarra hönnuða.

Digitally signed by Gunnar H. Kristjánsson
 DN: cn=Gunnar H. Kristjánsson, gn=Gunnar H. Kristjánsson, c=IS, o=Brúna Hönnun, ou=Brúna Hönnun sif, e=brunahonnun@brunahonnun.com
 Reason: I am the author of this document
 Location: Location
 Date: 2021-03-29 13:11Z

| Útgáfa | Breyting | Dags. | Teiknað | Yfirfarið |
|-----------------------------------------------|-----------|-------|-----------------|-----------|
| 20210902 | | | | |
| Sámsstaðir 6-10 | | | | |
| Stgr. 08720-5-87090010 Landeignanr. L166701 | | | | |
| Breytingar | | | 121 | |
| Tegund verks | | | Verknr. | |
| Aðaluppdrættir | | | 1:100 | |
| Útlit | | | Mkv. | |
| A-300 | - | | 3/5 A2 | |
| Raðnúmer | Útgáfa | | Blað | Stærð |
| ÁSS | GV | | 18.03.21 | |
| Teiknað | Yfirfarið | | Útgáfa dags. | |

TRÍPÓLÍ ARKITEKTAR

Klapparstíg 16 | 101 Reykjavík | s: 519-2930 | www.tripoli.is | tripoli@tripoli.is

Guðni Valberg
 Guðni Valberg

Andri G. L. Andrésson | Arkitekt ETH FAÍ | kt: 240182-3949 | andri@tripoli.is
 Guðni Valberg | Arkitekt FAÍ | kt: 250880-5299 | gudni@tripoli.is
 Jón Davíð Ásgeirsson | Arkitekt FAÍ | kt: 250280-5729 | jon@tripoli.is
 ©Tripólí Arkitektar
 Öll áfnot og áfrifun teikningar að hluta eða í heild er háð skriflegu leyfi höfundar.