



A - A

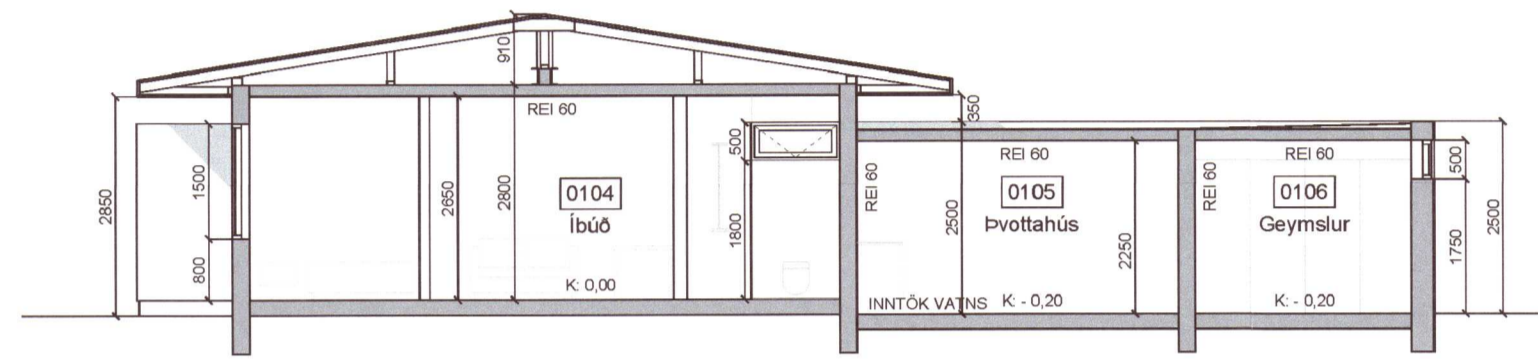

B - B

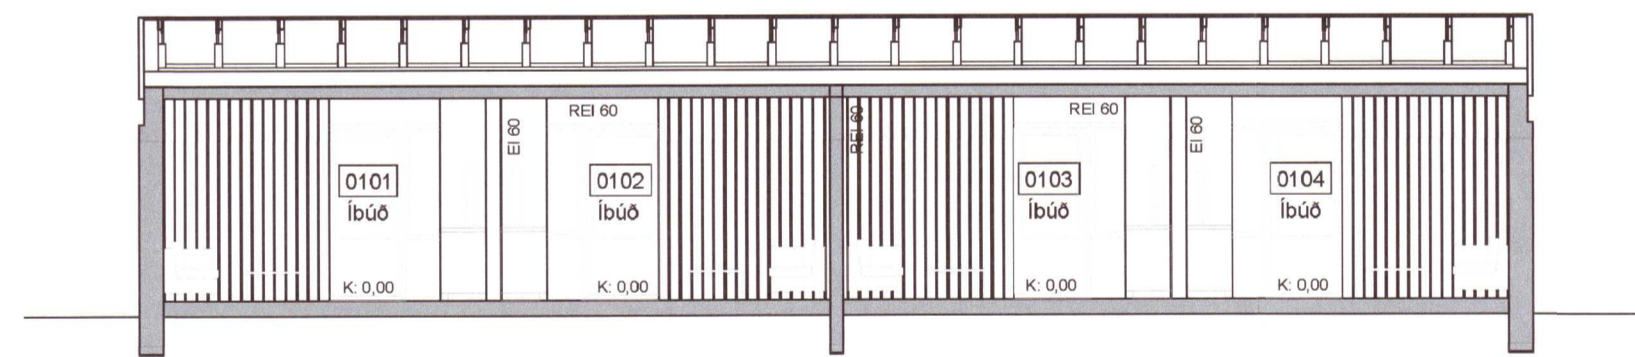

C - C



Upprunalegur hönnuður: Guðmundur Kr. Kristjánsson og Gunnlaugur Haldórsson

**Fyrirvari**

Öll mál eru í mm. Mælið ekki af teikningum.

Öll mál skal athuga á staðnum áður en smíði hefst. Misræmi í teikningum og vafaatriði skal tilkynna arkitektum strax.

Teikning skal lesin með viðeigandi gögnum, verkýsingum og teikningum annarra hönnuða.

Digitally signed by Gunnar H. Kristjánsson DN: cn=Gunnar H. Kristjánsson, o=IS, ou=Landís, email=gunnar@landis.is, c=IS Reason: I am the author of this document Location: Date: 2021.03.29 13:11Z

Útgáfa Breyting Dags. Teiknað Yfirfarið

20210904

**Sámsstaðir 6-10**

Stgr. 08720-5-87090010 | Landeignanr. L166701

Breytingar 121  
Tegund verks Verkm.

Aðaluppdrættir 1:100  
Snið Mkv.

A-310 - 4/5 A2  
Raðnúmer Útgáfa Blað Stærð

ÁSS GV 18.03.21  
Teiknað Yfirfarið Útgáfa dags.

**TRÍPÓLÍ ARKITEKTAR**

Klapparstig 16 | 101 Reykjavík | s: 519-2930 | www.tripoli.is | tripoli@tripoli.is

*Guðni Valberg*  
Guðni Valberg

Andri G. L. Andrésson | Arkitekt ETH FÁ | kt: 240182-3949 | andri@tripoli.is

Guðni Valberg | Arkitekt FÁ | kt: 250880-5299 | gudni@tripoli.is

Jón Davíð Ásgeirsson | Arkitekt FÁ | kt: 250280-5729 | jon@tripoli.is

©Trípólí Arkitektar

Öll alnot og aþritun teikningar að hluta eða í heild er háð skriflegu leyfi höfundna.