




Umhverfis- og tæknisvið Uppsveita
Samþykkt
 21. apríl 2021
Brynjólfur Þorsteinsson
 Byggingarfulltrúi

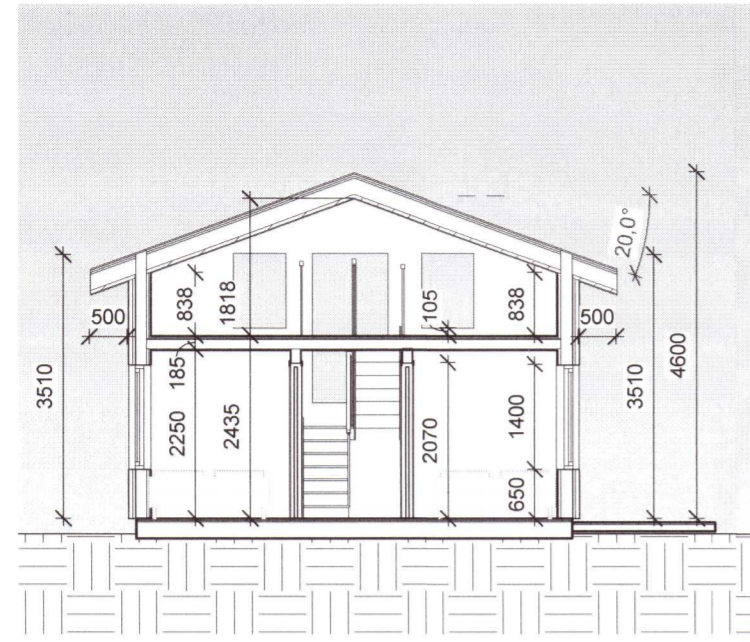


Snið A
1 : 100

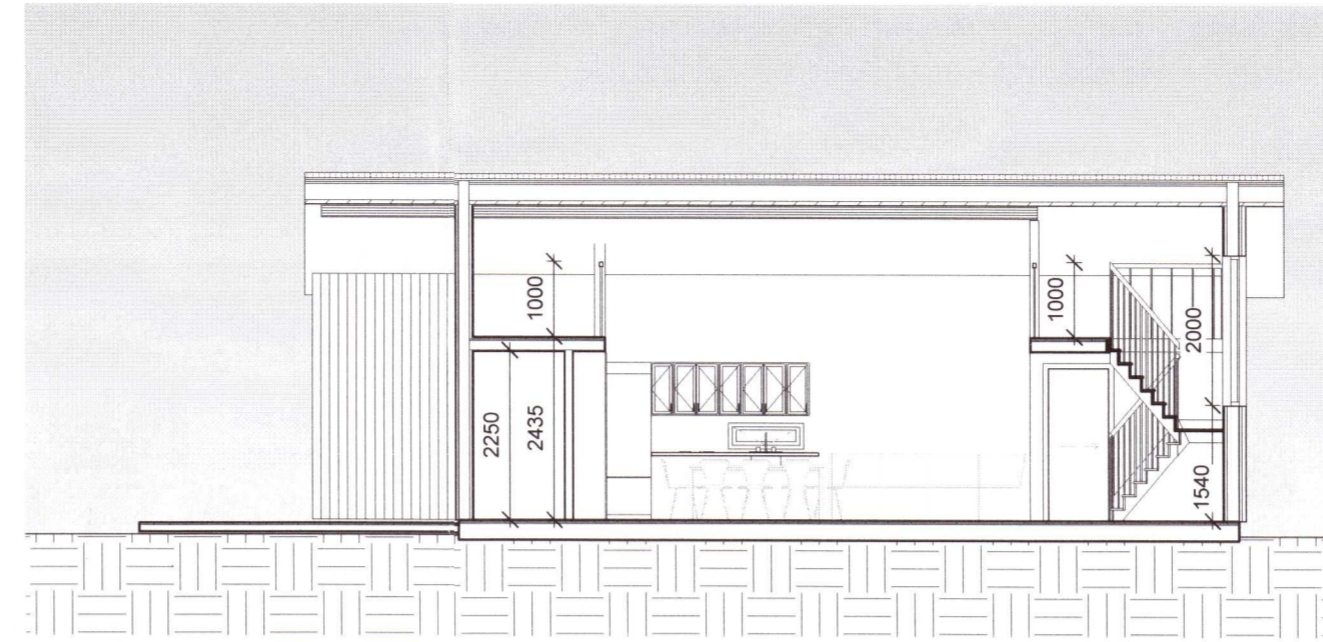


Snið B
1 : 100

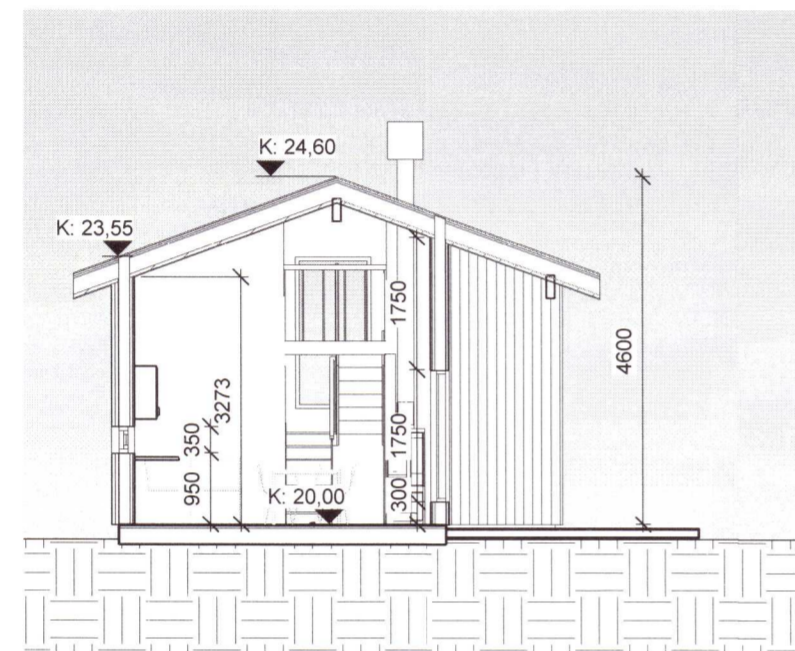

Snið C
1 : 100

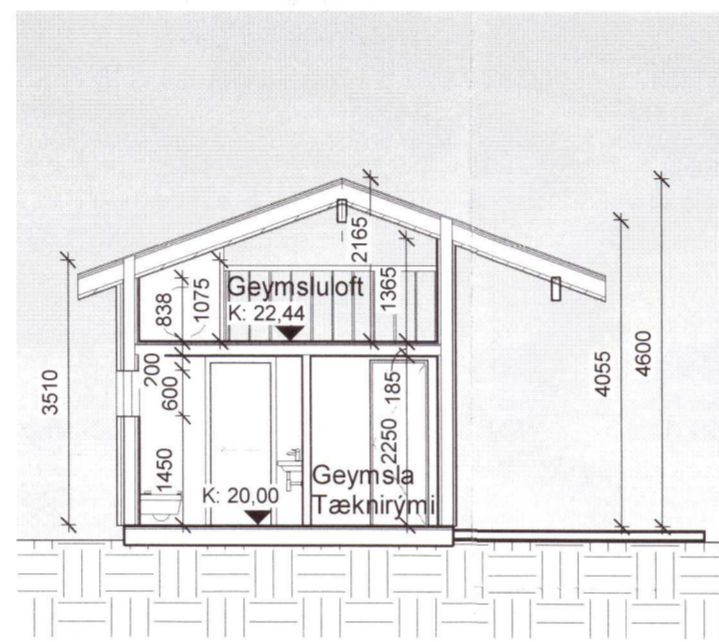

Snið D
1 : 100

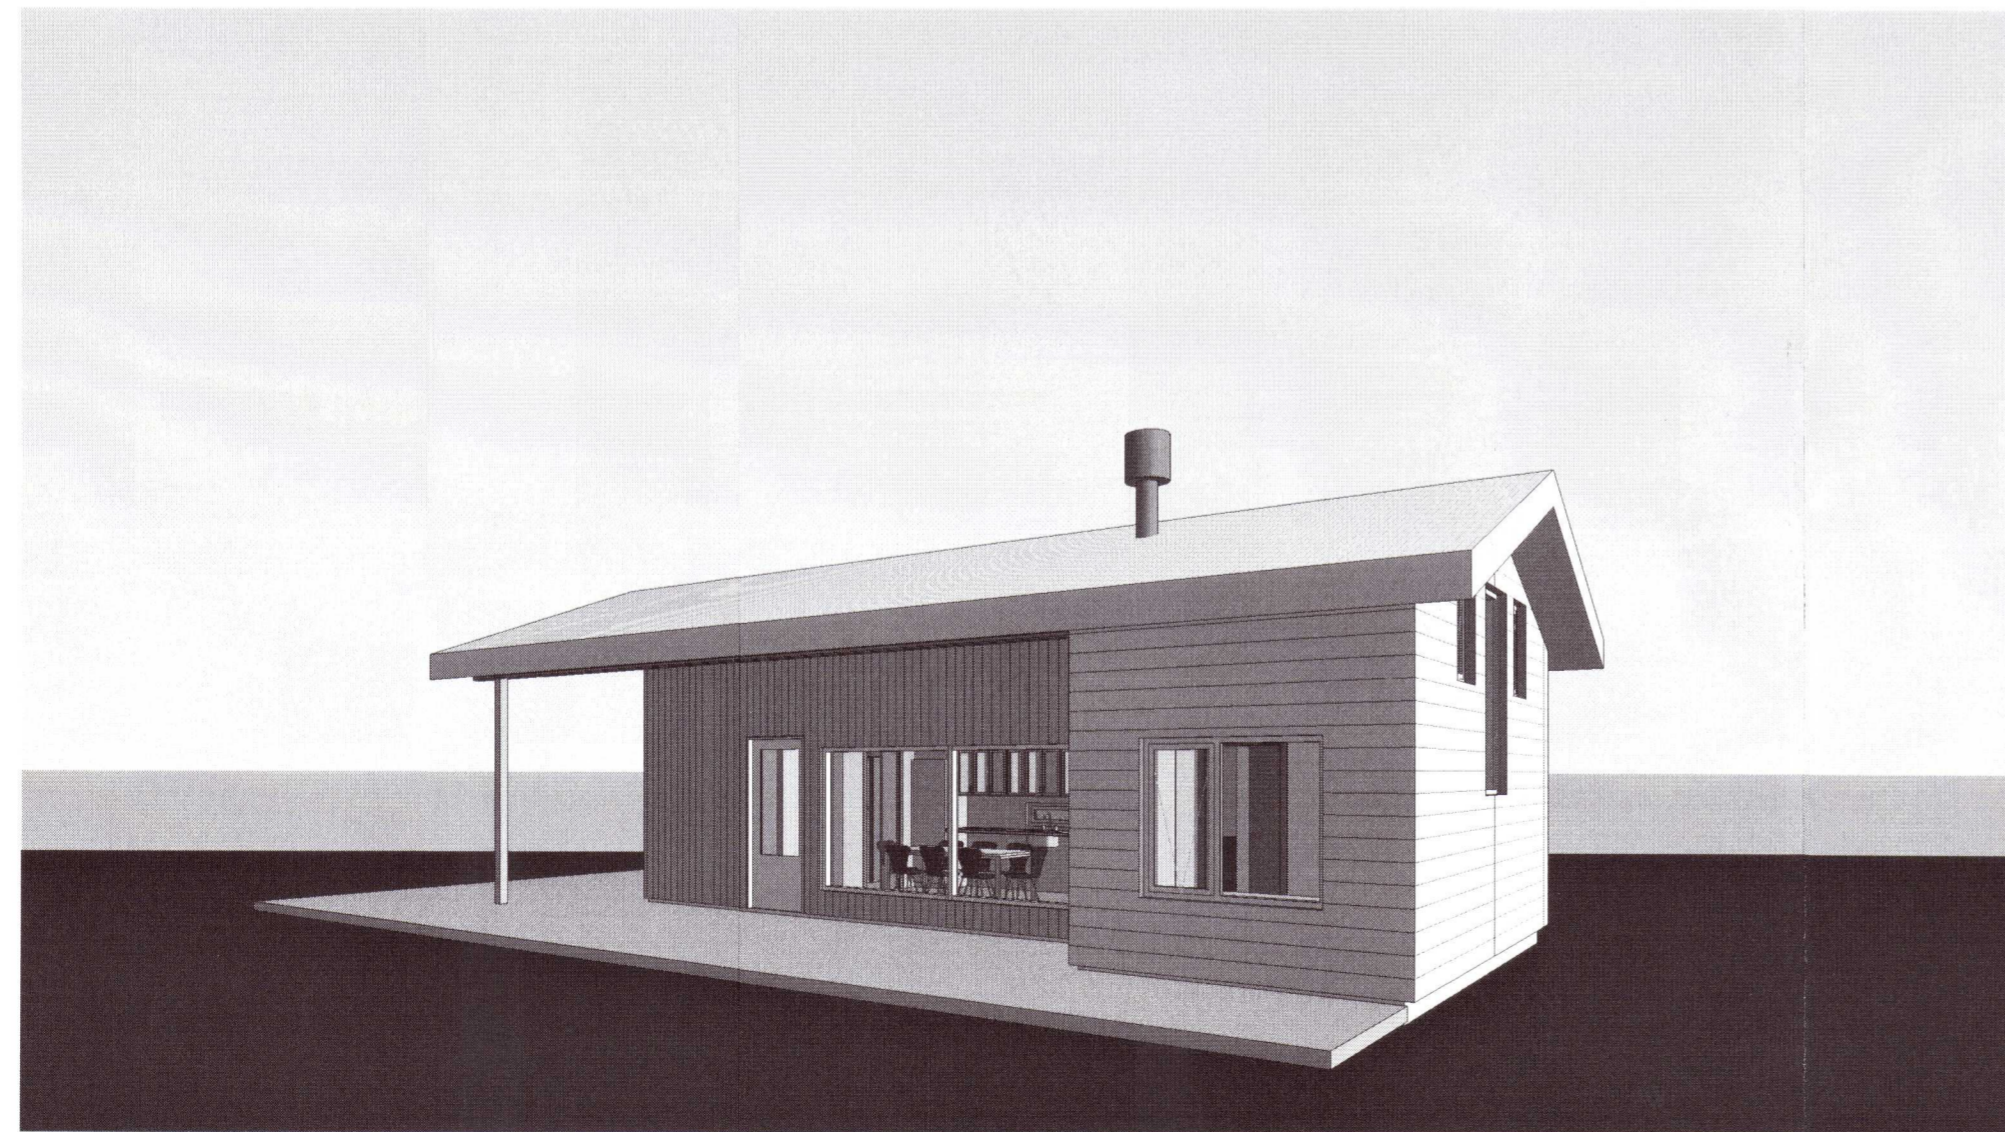

3D Suð-vesturhlíð

20210933

Ónyx ehf			Brynjar Dáielsson Byggingafr. Stórákrika 53 270 Mosfellsbæ Sími. 861 5655 Netfang. onyx@onyx.is Veffang. www.onyx.is	
nr.	Breyting.	af dags.	VERKEFNI	V-gata 30 Bláskógabyggð
1			TEIKNING.	Sneiðingar
2				
3				
4				
5			YFIRFARID OG SAMÞYKKT.	<i>Brynjar Dáielsson</i> Kt. 09.04.67-5229
6			MÆLIKVARDI.	1:100
7			Öll mál á teikningunni eru í mm.	

Bláaustarö. A2