

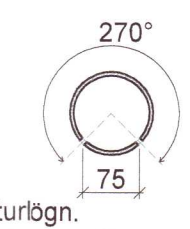
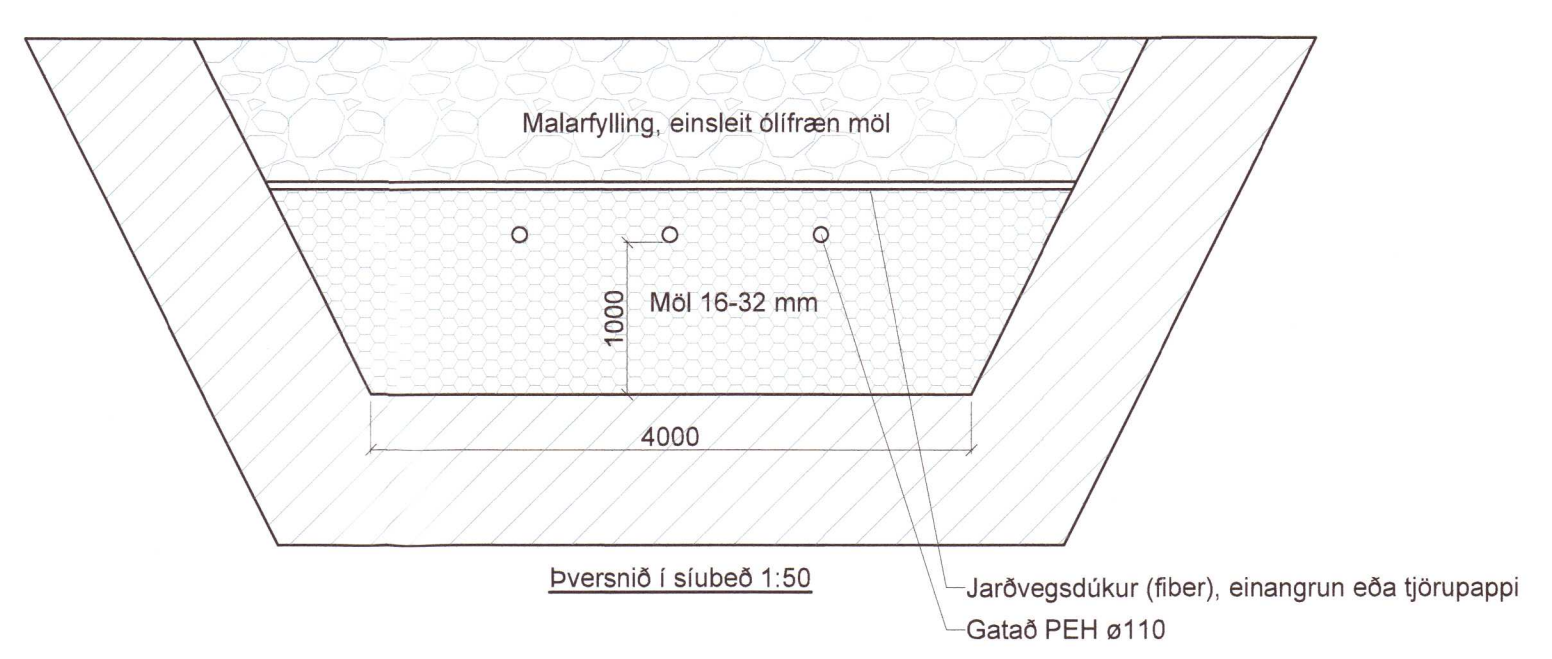
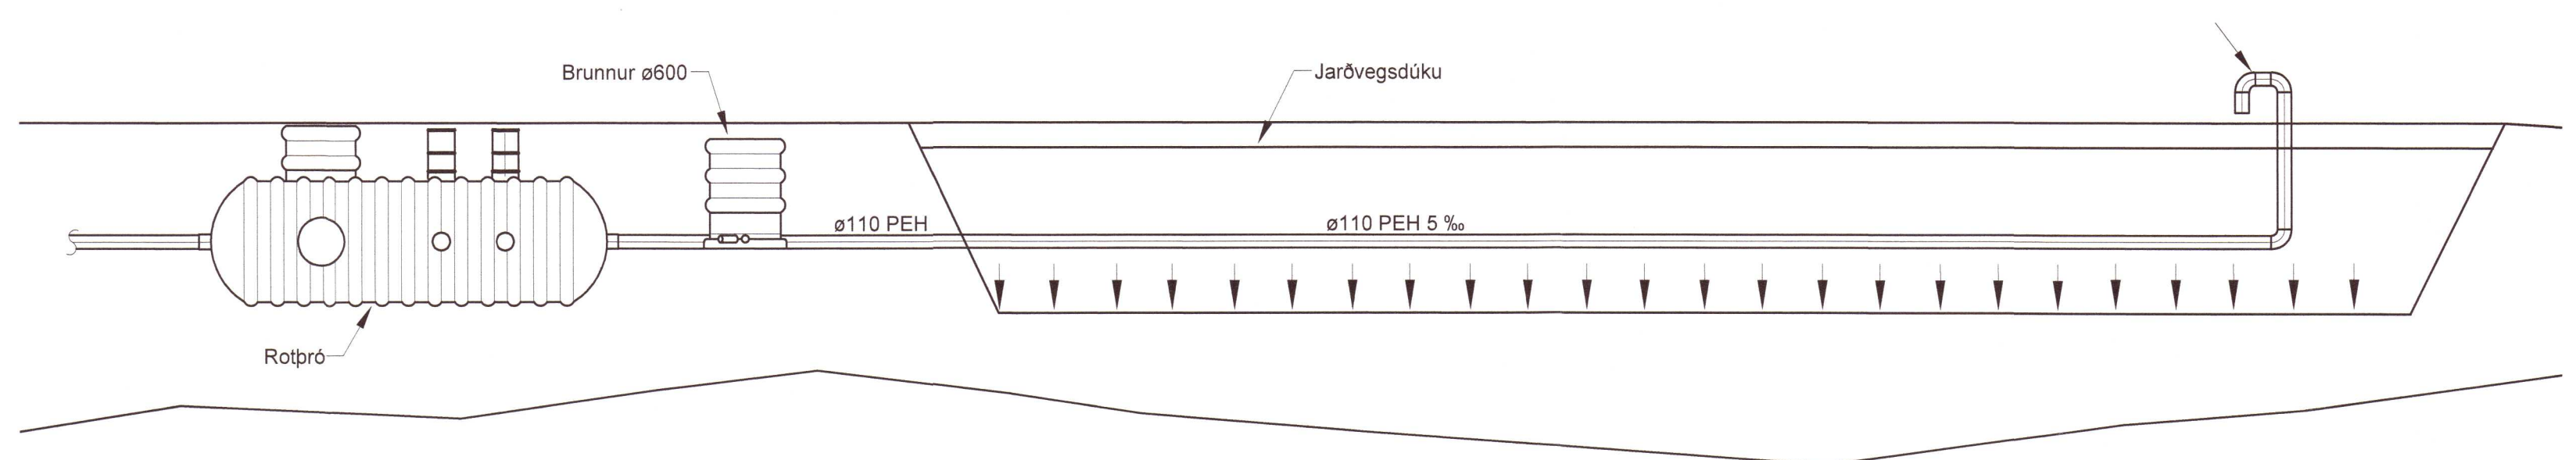
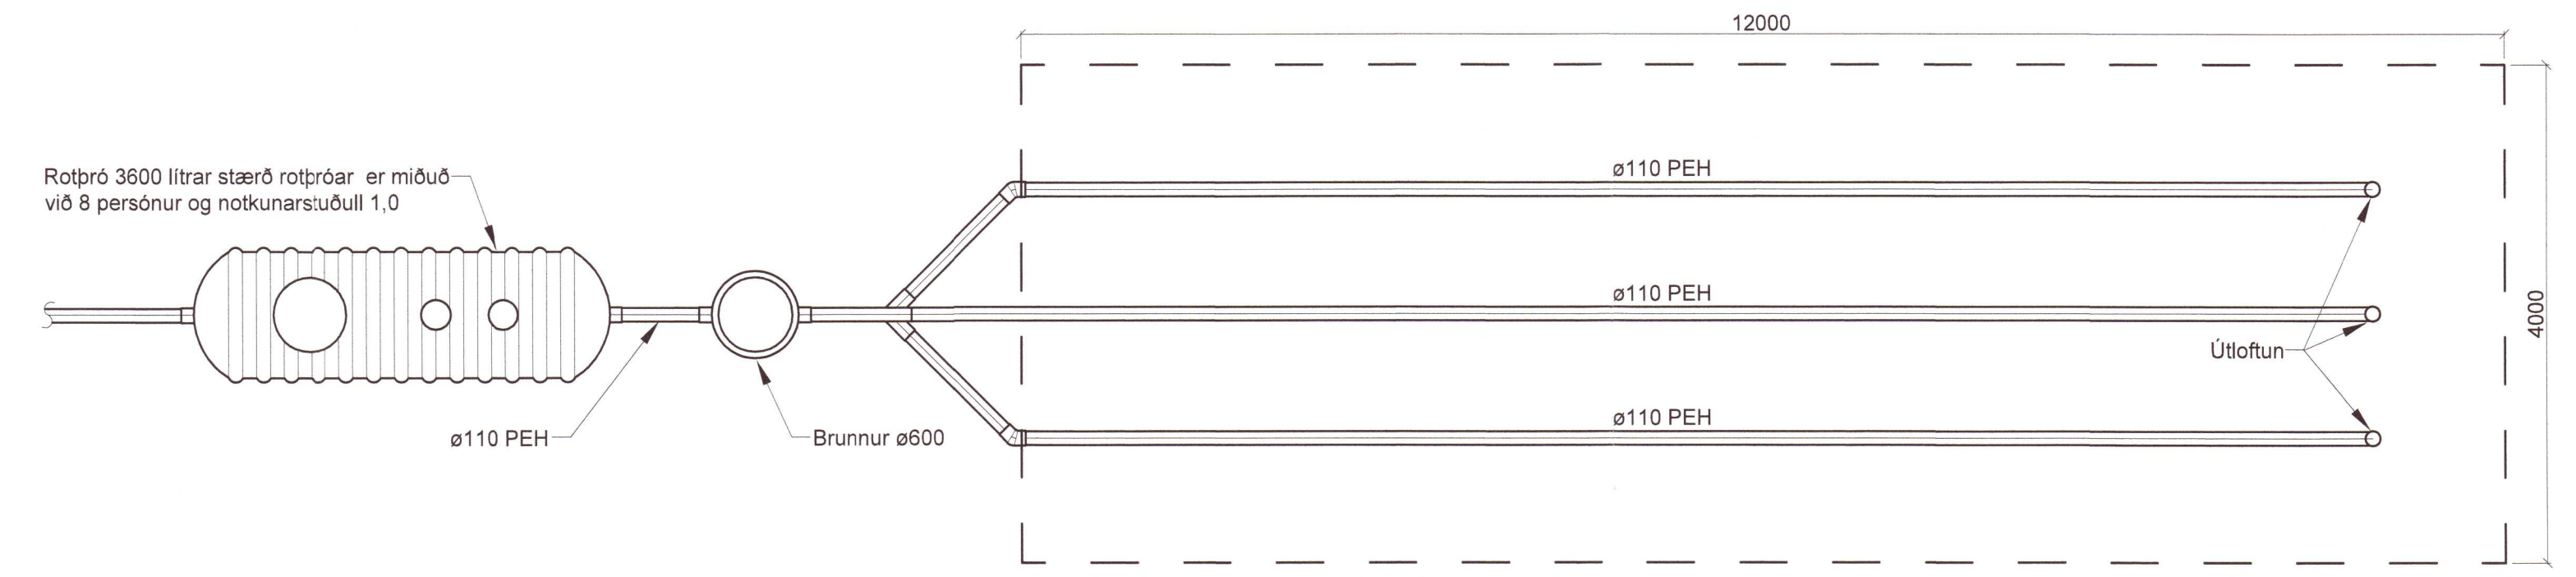
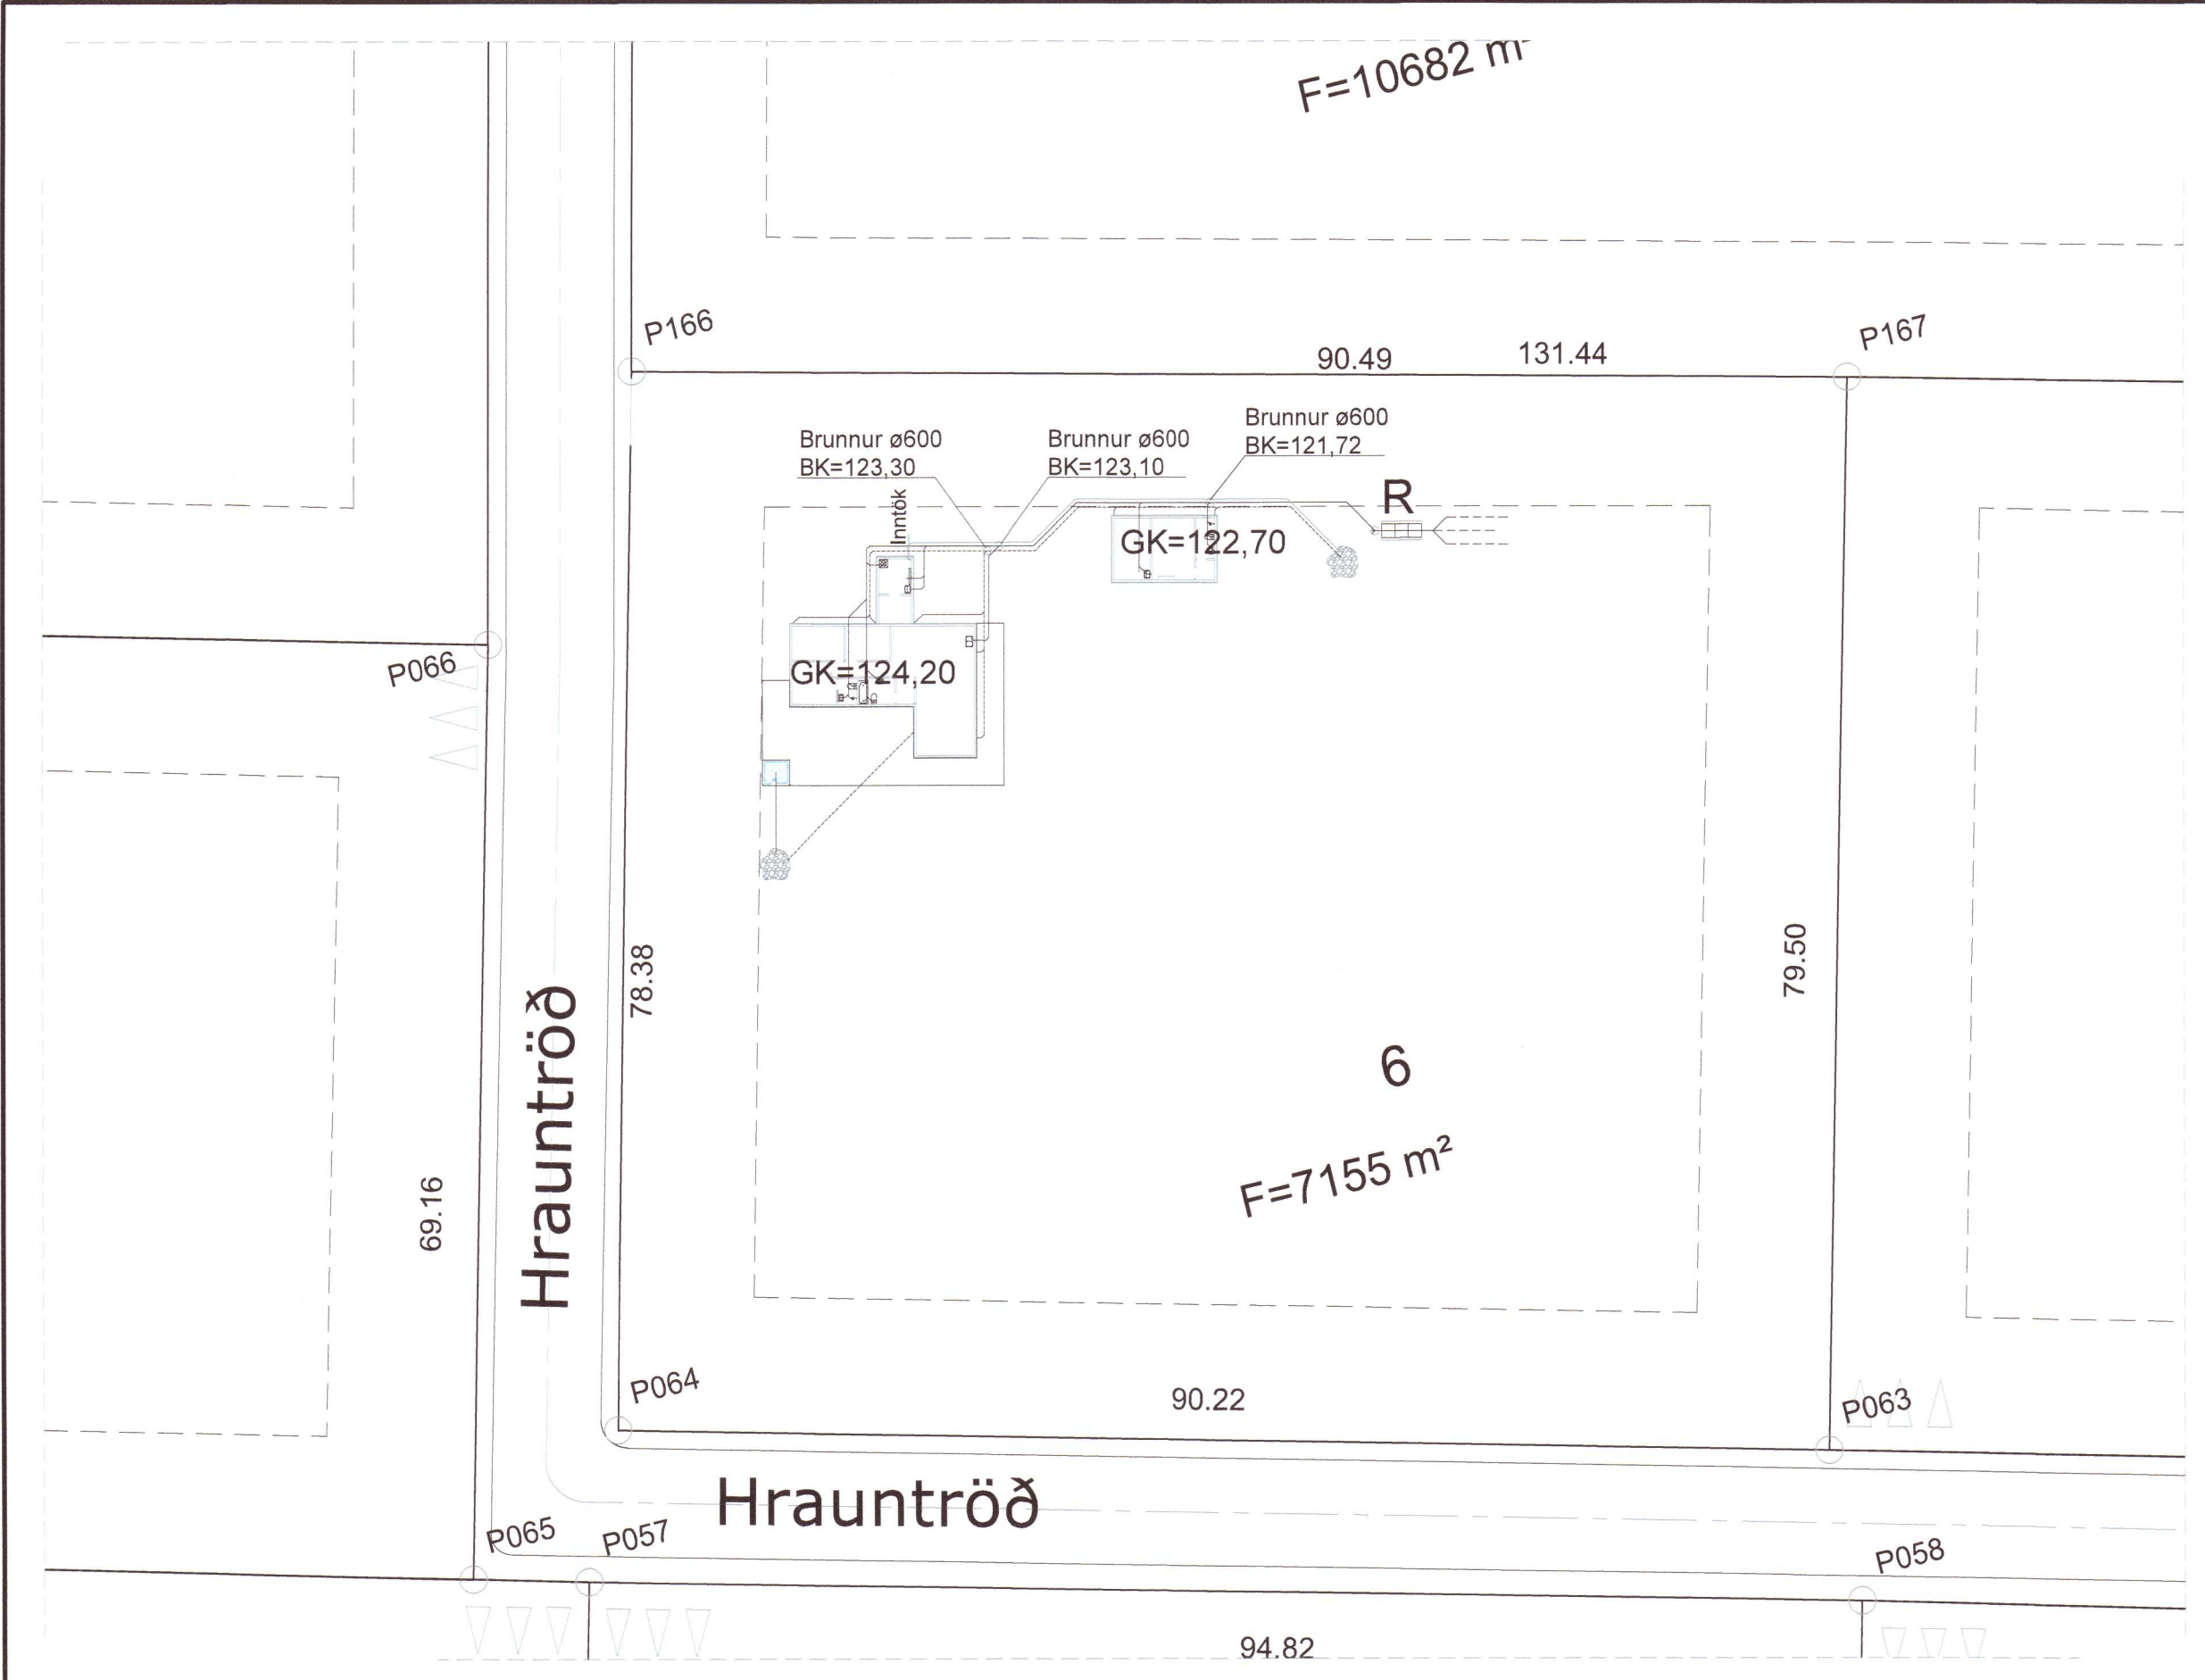


Dags:	Nr:	Breytingar:	Samb.

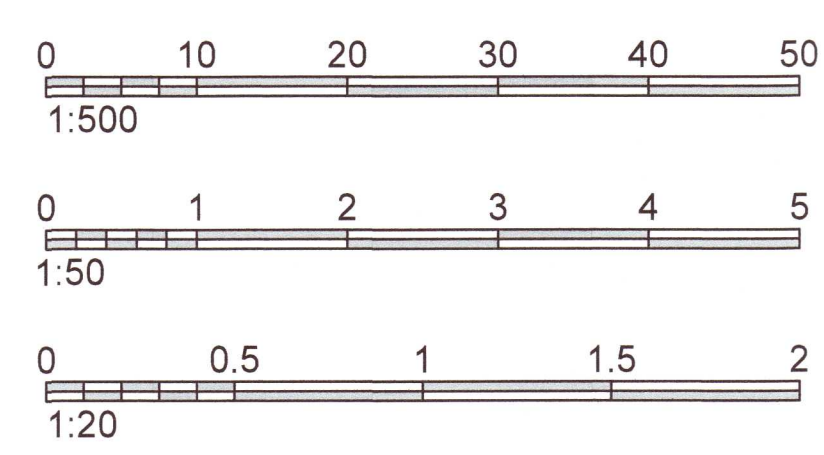

Siturlögn.
 Göt snúa niður.
 Göt ø8 mm c/c 340mm.
 Skiptast á eitt gat og tvö göt.
 Snið í siturlögn
 Mkv. 1:10

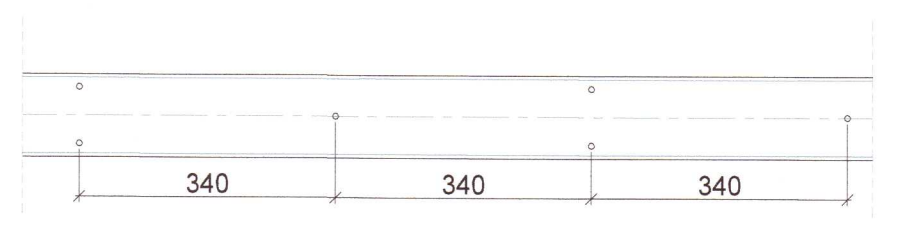

VERKHOF EHF

Hrauntröð 6 Vaðnesi - Bláskógabyggð		Höfundur: Svavar M. Sigurjónsson Björgvin Ó. Sigurjónsson	180067-3418 110441-0275	Dags: 09.04.2021
Heiti teikningar: Frárennsli Rotpró og afstöðumynd Snið og skýringar	Sambýskt: <i>S.L.S.</i>	Verkefni: 20-100	Málkv: 1:500/50/10	Dags: 09.04.2021
Formá: SMS	Teknar: SMS	Mál: BÓS	Sambýskt:	Utgáfa: 302

20210949

Afstöðumynd, 1:500