


1 x 50mm Stofnrör út fyrir lóðarmörk

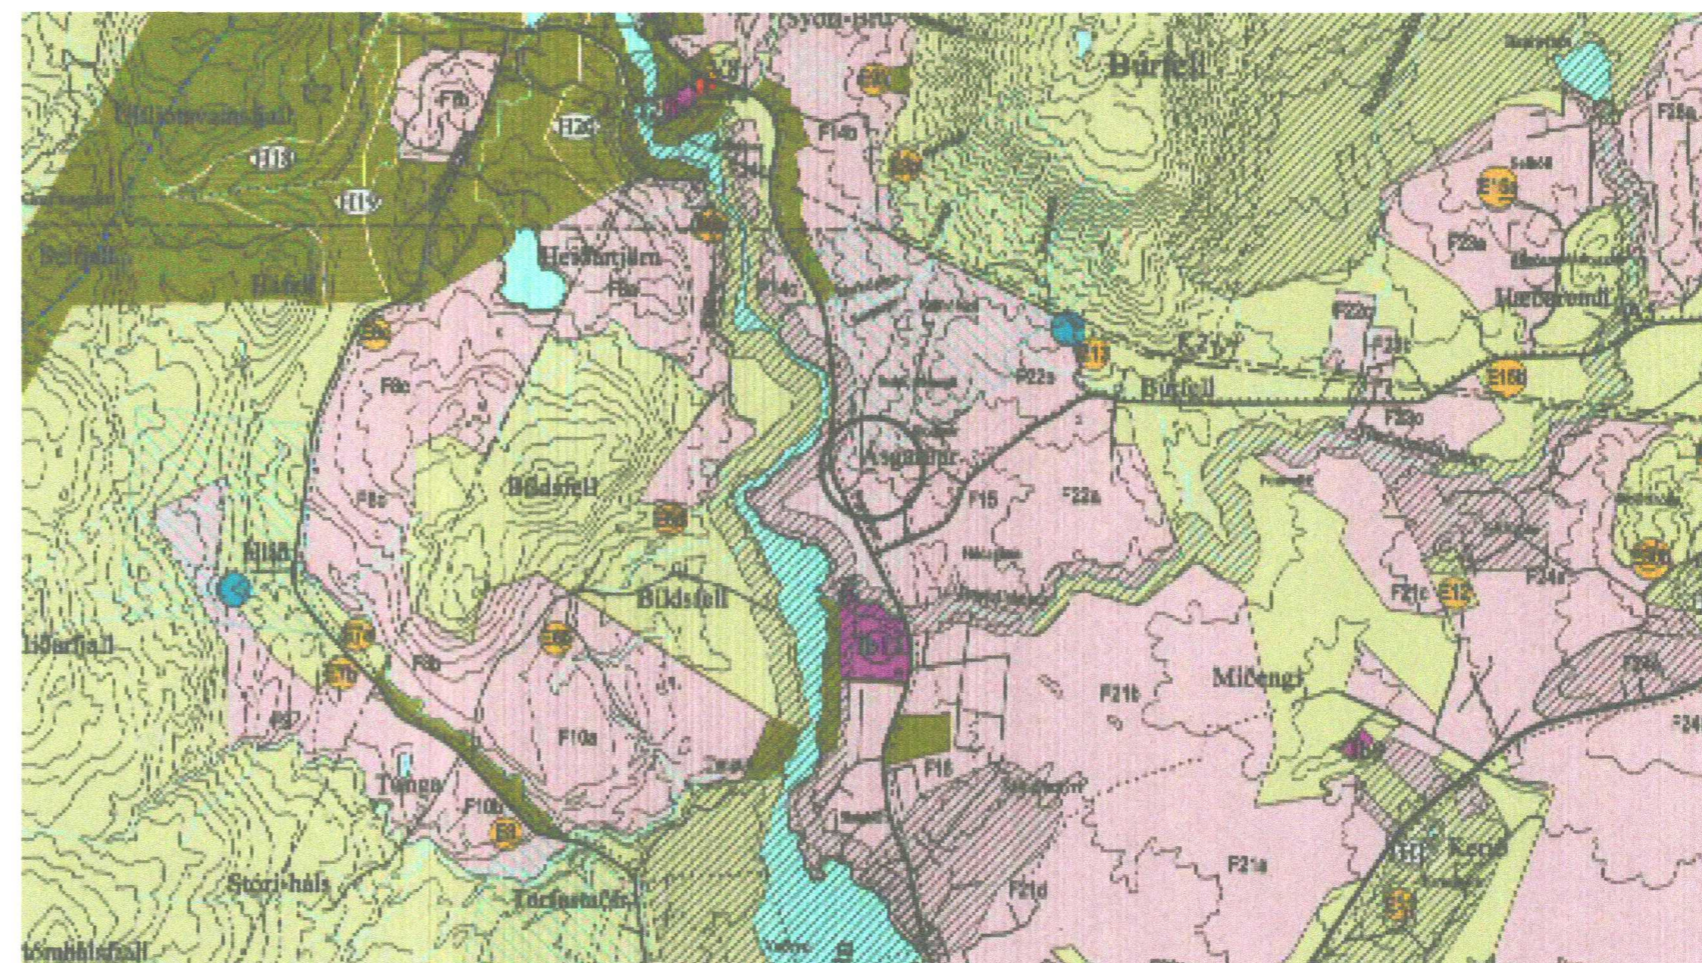

Aðalskipulag Grimsnes-og Grafningshrepps 2008-2020

20220001

Umhverfis- og tæknisvið Uppsveita
Yfirfarið
 03 JAN 2022
S. Li. S. S.
 Fl. Byggingarfulltrúi

Skýringar

1. Raflögninn skal vera hóluð pípu eða barkalögn
2. Frágangurskal vera í samræmi við staðla og reglugerð
3. Allt raflagnaefni skal vera smkvæmt staðli og reglugerð
4. Láspennulagnir skulu vera 16mm nema annað komi fram.
5. Smáspennulagnir skulu vera 20mm nema að annað komi fram.
6. Reykskynjarara skulu vera samtengjanleigir með brunastreng eða þráðlausir
7. Staðsetning tengla og rofa skulu vera miðaðar við innréttingarteikningaögi samráðið eigendur

- Tengill
- Loftljós.
- Veggljós
- Rofi
- Rofiog tengill
- Smáspennutengill
- Reykskynjari
- Jarðtenging Spennujöfnun
- Töflukassi

Verkheiti	Giljatunga 34.	
Staður	801 Selfoss.	
Dags	30 - 11 - 2021	
Teikningarhluti	Afstöðu og Sniðmynd	
Tegund	Raflagnateikning	Kvarði A2
Hönnuður	Sveinn Elíasson 280872-3189.	
Samþykkt	<i>Sven Elíasson</i>	

RaflagnapjónustaSelfoss

Gagnheiði 5.
 800 Selfoss
 Símanúmer
 899-5408.
 894-5408.

