


SKÝRINGAR

- Hreyfiskynjari
- Viðveruskynjari
- Tenglar og rofi - H:1100 mm
- Tvöfaldur tengill H: alltaf 200 nema annað komi fram
- Einfeldur tengill H: alltaf 200 nema annað komi fram
- Einfeldur tengill í hæð 1100 mm
- Loftljós
- Einfeldur rofi
- Samrofi
- Þrýstirofi f. t.d. dimma í töflu
- Dimmer í dós, þrýstidimmar eða snúnings
- Rafmagnstafla/ smáspennutafla
- Veggljós
- Reykskynjari
- Loftdós
- Krossrofi

SKÝRINGAR

1. ÖLL RÖR ERU Ø 16 mm OG ÍDREGIN 1,5 mm VÍR<sup>2</sup>
2. HÆÐ ROFA FRÁ FULLFRÁGENGNUM GÓLFI ER 1100 mm,
3. HÆÐ LÁGSPENNU- OG SMÁSPENNTENGLA FRÁ FULLFRÁGENGNUM GÓLFI ER 200 mm.
4. HÆÐ TENGLA Í BAÐI, ÞVOTTAHÚSI, WC OG ELDHÚSI SKAL VERA 1100 mm.
5. ÖLL MÁL ERU Í MILLIMETRUM,
6. MÁLSTRAMUR ROFA SKAL VERA 10 A OG TENGLA 16 A,
7. HÆÐIR ERU MIÐAÐAR VIÐ FULLFRÁGENGIN GÓLF OG MIÐJA DÓS.
8. HÆÐ TENGLA VIÐ ROFA SKAL VERA SÚ SAMA OG ROFANS.
9. GREINAR ERU EKKI SÝNDAR Í ÖLLUM TILVIKUM AÐ TÖFLU, EN ERU ÞÁ MERKTAR VIÐKOMANDI TÖFLU. DÆMI: T,1 ER GREIN 1 FRÁ TÖFLU T.
10. BEITA SKAL NÚLLUN OG LEKASTRAMSRÖFVÖRN SEM SNERTISPENNUVÖRNUM.
11. TAFLA T, ER AÐALTAFLA STAÐSETT Í ALRÝMI
12. TAFLA T, SKAL VERA U.P.B. H x B x D 600 x 600 x 100.
13. ÖLL RÖR FYRIR FJARSKIPTATENGLA SKULU VERA 20 mm.
14. SPENNAFAR FYRIR HALOGENLJÓSA SKULU VERA MEÐ INNBYGGÐUM DIMMI OG STÝRT MEÐ ÞRÝSTIROFA
15. DRAGA SKAL PLASTKAPAL AÐ ÚTILJÓSUM OG ÚTITENGLUM
16. ÖLL TÁKN ERU TÁKNRÆN OG BER AÐ SAMRÆMA LAGNIR AÐ TÆKJUM OG EFTIR AÐSTÆÐUM OG EFTIR SÉRTEIKNINGUM

NEMA ANNARS SÉ GETIÐ.

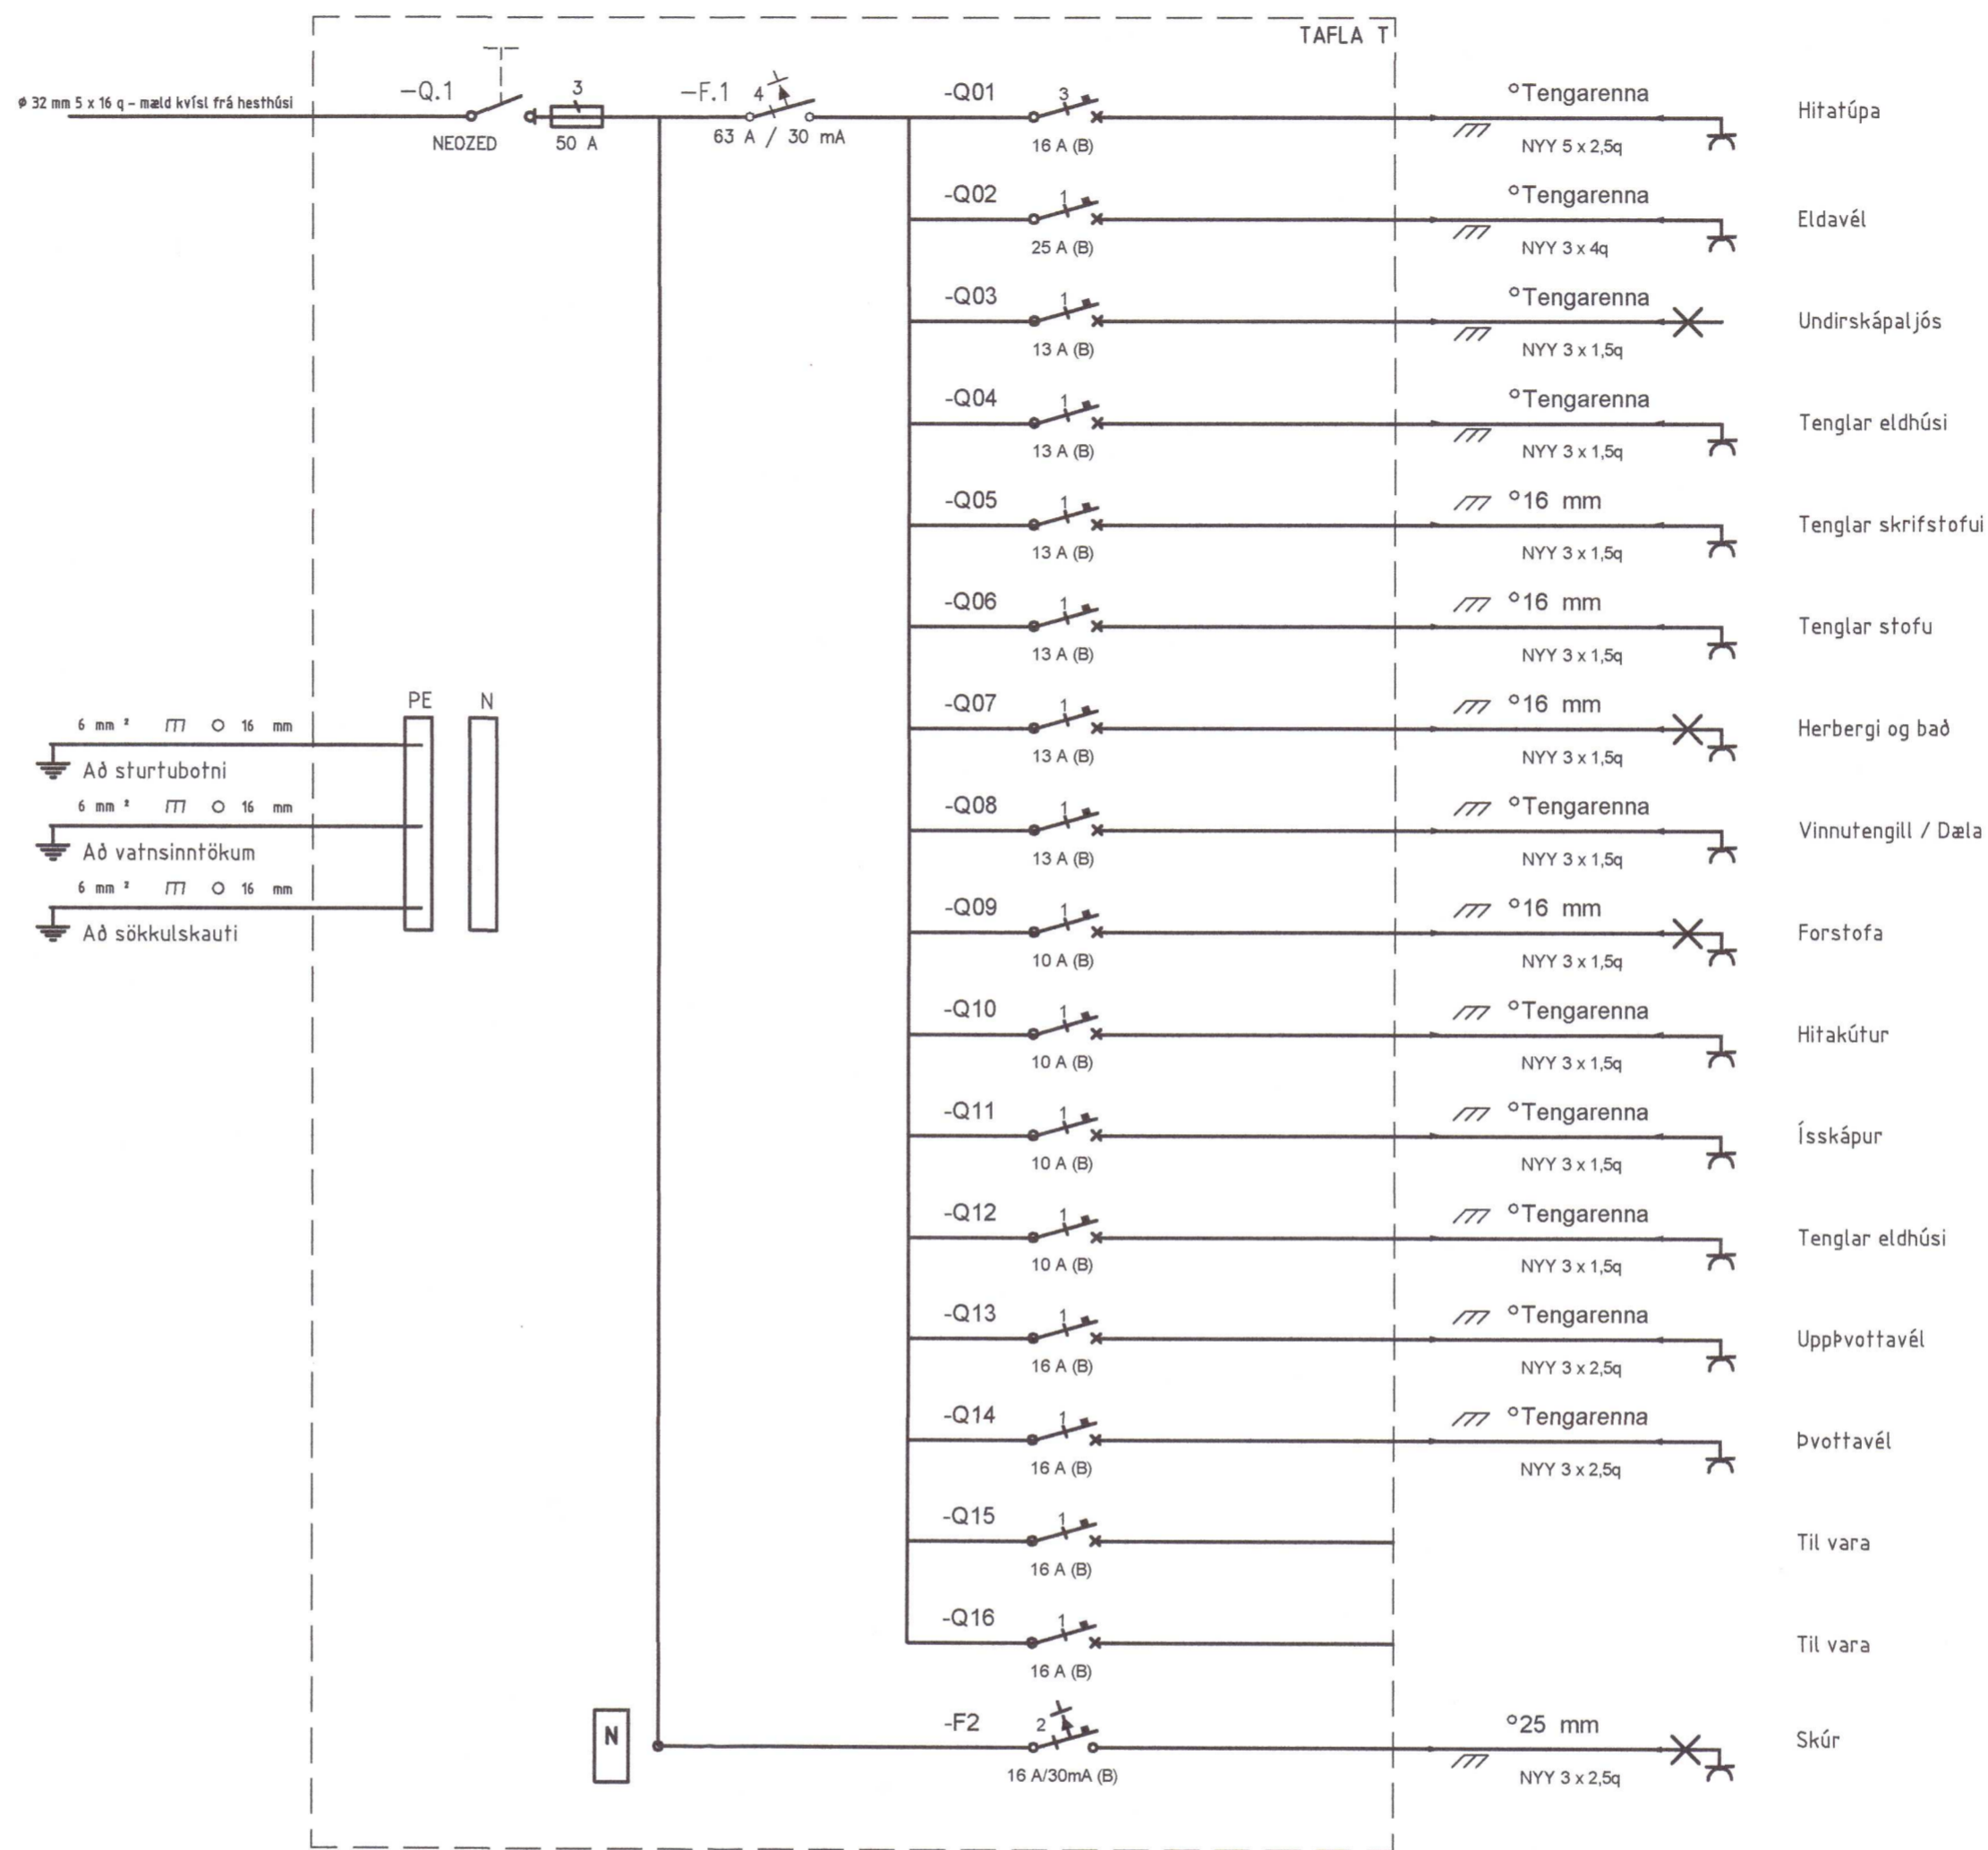

17. HAGA SKAL TIL HLIÐSJÓNAR MÁLSETTAR TEIKNINGAR AÐALHÖNNUÐAR ÞEGAR MÆLT ER FYRIR DÓSUM OG VEGGJUM
18. ÞAR SEM PÍPUR ERU LAGÐAR HLIÐ VIÐ HLIÐ Í LOFTUM EDA VEGGJUM SKAL HAGA A.M.K. 30 mm BIL Á MILLI RÖR ÞANNIG AÐ STEYPA GETI RUNNIÐ NIÐUR Á MILLI
19. MÁLMHLUTA LAGNA TÆKJA OG RAFBÚNAÐAR SKAL JARÐBINDA VANDLEGA
20. JARÐBINDA SKAL PÍPUKERFI FYRIR HEITA OG KALDA-VATNSLÖGN. SKILA SKAL MÆLINGU AF JARÐBINDINGUNNI OG SKAL HÚN UPPFYLLA KRÖFUR RAFVEITUNNAR

- Dós fyrir loftnet (ekki drögð)
- Dós fyrir síma (ekki drögð)
- Dýrasími
- Símalengill
- Loftnetstengill
- Jarðstenging
- Rakabættur tengill úti í innvið IP44
- Rör upp á næstu hæð
- Rör niður á næstu hæð
- Rör gegnum hæð
- Að rafmagnstöflu eða tenglassa
- Að rafmagnstöflu T1.4 fer á grein -F1.6
- Rörleing í göli
- Innfellt halógenljós/LED ljós
- Innfellt halógenljós með spennu
- Veggdós
- Töflutengill

Umhverfis- og tæknisvið Uppsveita  
**Yfirfarið**  
 22 AUG 2022  
*SAL. SÁL.*  
 Byggingarfulltrúi

Blaðstærð - A4 1:100 / A2 1:50

HÖNNUÐUR:

Þór Stefánsson

YFIRFARIÐ:

Þór Stefánsson

SAMYKKT:

*[Signature]*

BREYTINGAR:

20221018

VERKHEITI:

Frístundarhús

Hnausi

Villingaholtshreppi

VERKHLUTI:

Einlínuneynd og

skýringar

Mkv:Enginn



**RAFLAGNATEIKNINGAR**  
 ÞÓR STEFÁNSSON RAFIÐNFRÆÐINGUR  
 EYRAVEGI 32 SELFOSSI SÍMI 897 8718  
 NETFANG: rafteikn@gmail.com

ÁRITUN AÐALHÖNNUÐAR

ÚTPRENTAÐ: 19.7.2022 10:23:32

SÍÐAST VISTAÐ: 16.7.2022 19:31:56

TÖLVUNAFN: Raflögn 22\_07-2592.dwg

SLÓÐ: F:\0D\Verk\2022\2592 Hnaus\Teikningar

VERKNÚMUR: BLAÐ

2592-2022-066 1 af 3

DAGSETNING: 15 júlí 2022