




Umhverfis- og tæknisvið Uppsveita
Samþykkt
 15. júní 2022
David Björnsson
 Byggingarfulltrúi

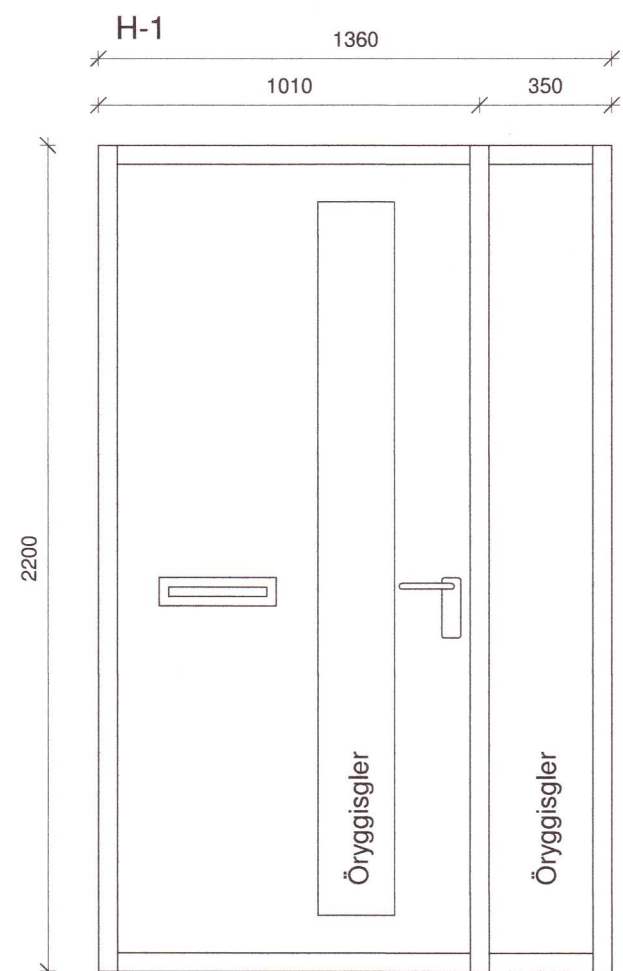


H-1
 Anddyrishurð, 2 stk
 hægri hurð, opnast inn

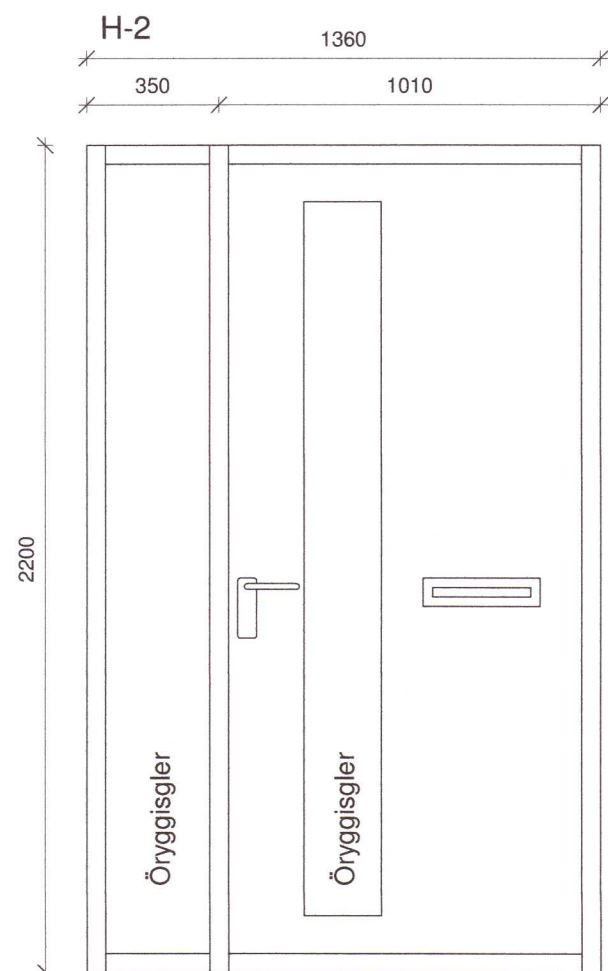


H-2
 Anddyrishurð, 1 stk
 vinstri hurð, opnast inn

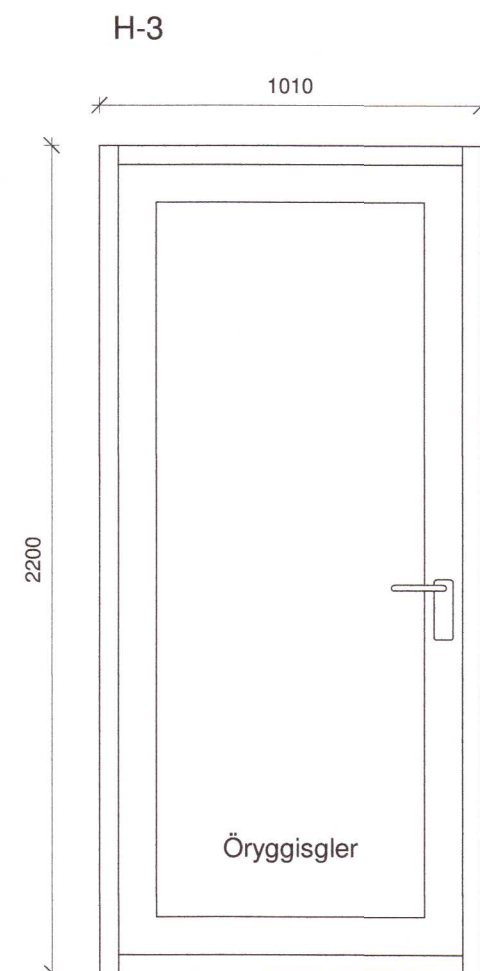


H-3
 Hurð, 1 stk
 hægri hurð, opnast inn

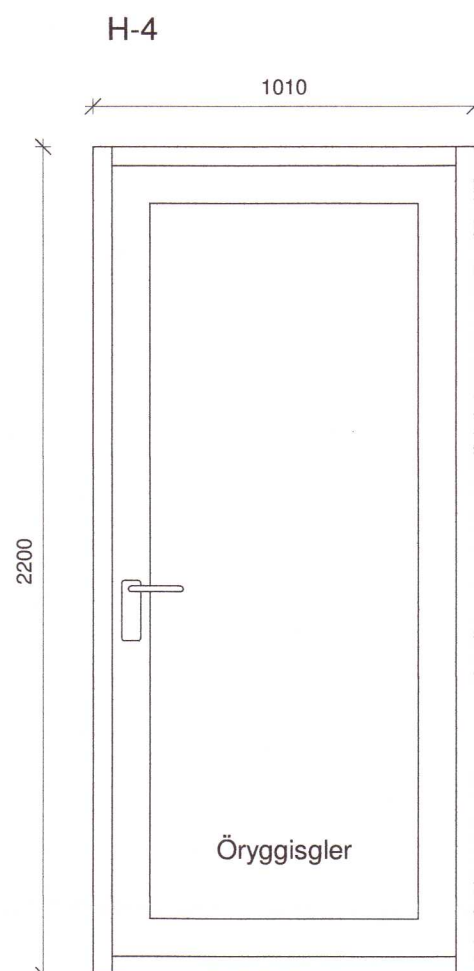


H-4
 Hurð, 1 stk
 vinstri hurð, opnast inn

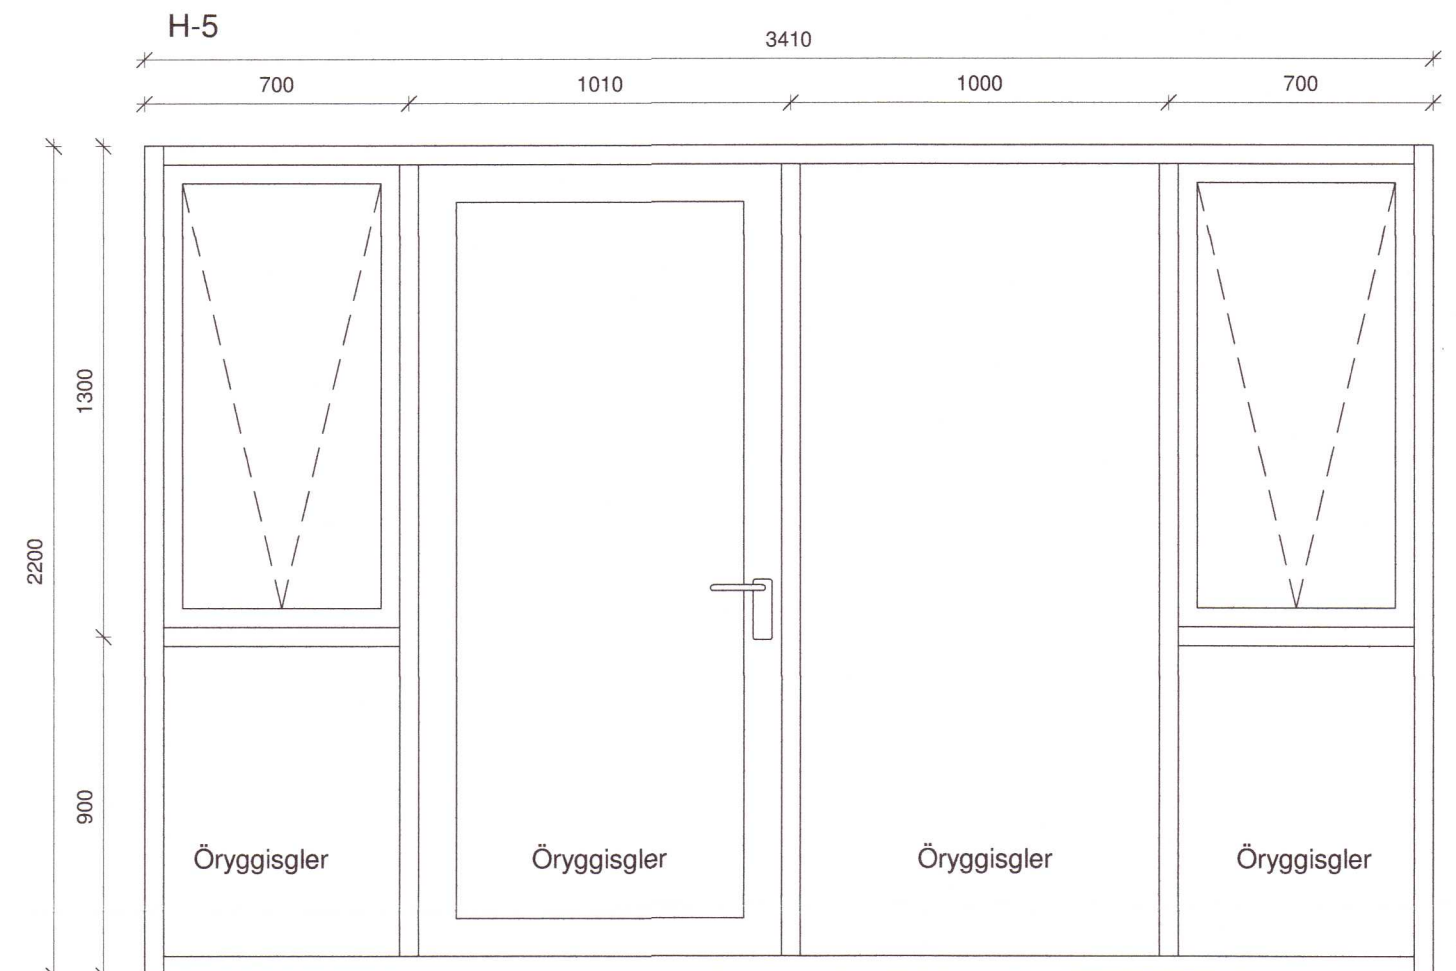

H-5
 Svalahurð 1 stk,
 vinstri hurð, opnast út.

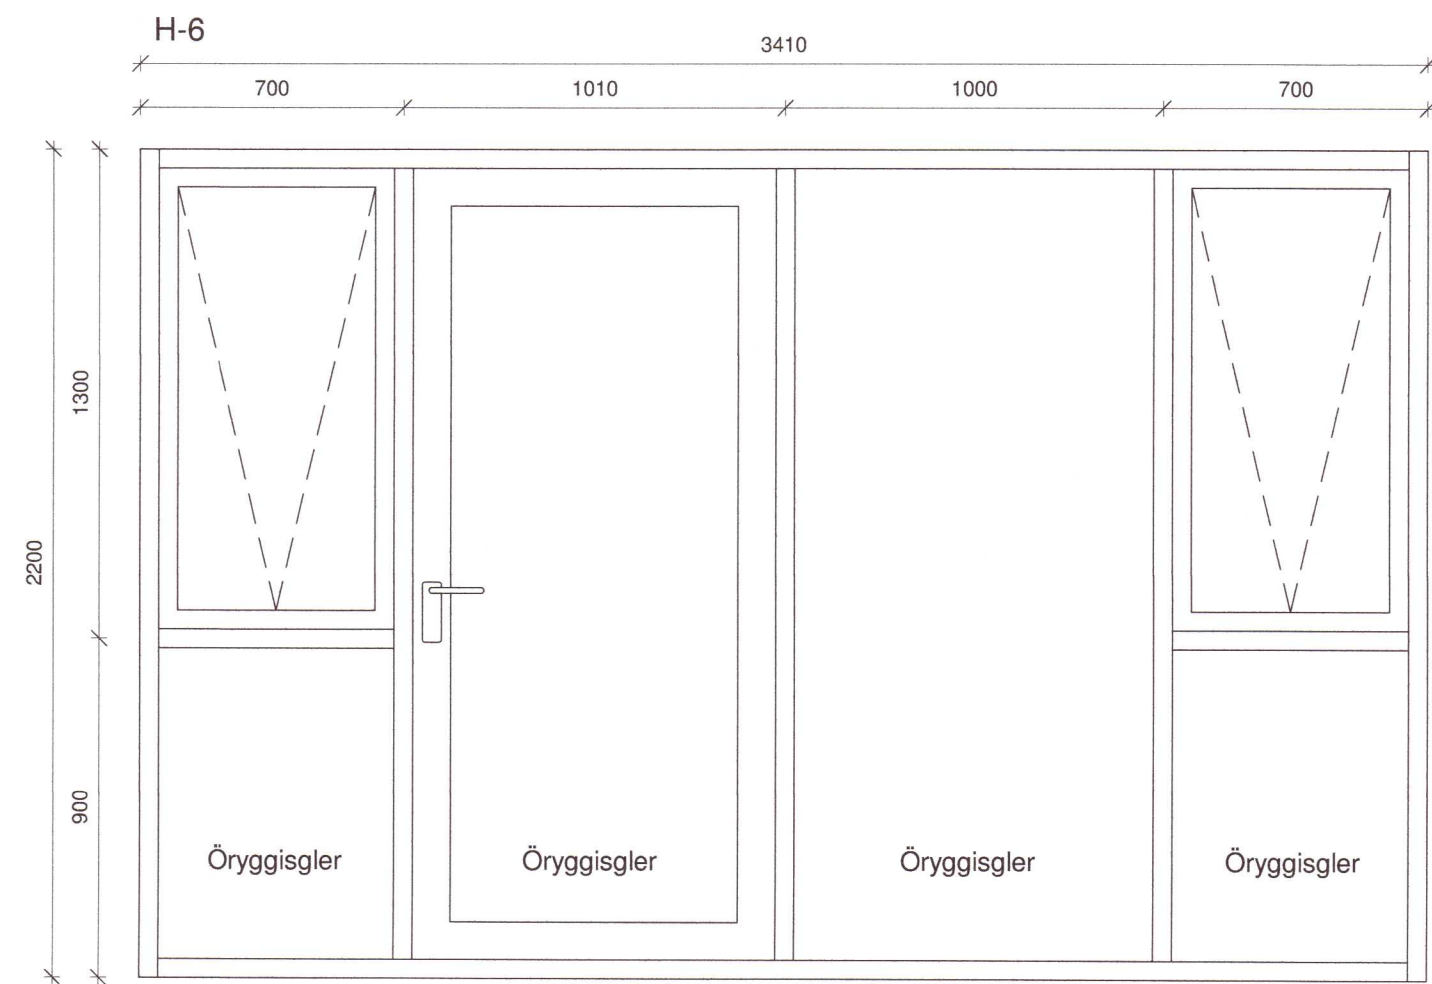

H-6
 Svalahurð 1 stk,
 hægri hurð, opnast út.

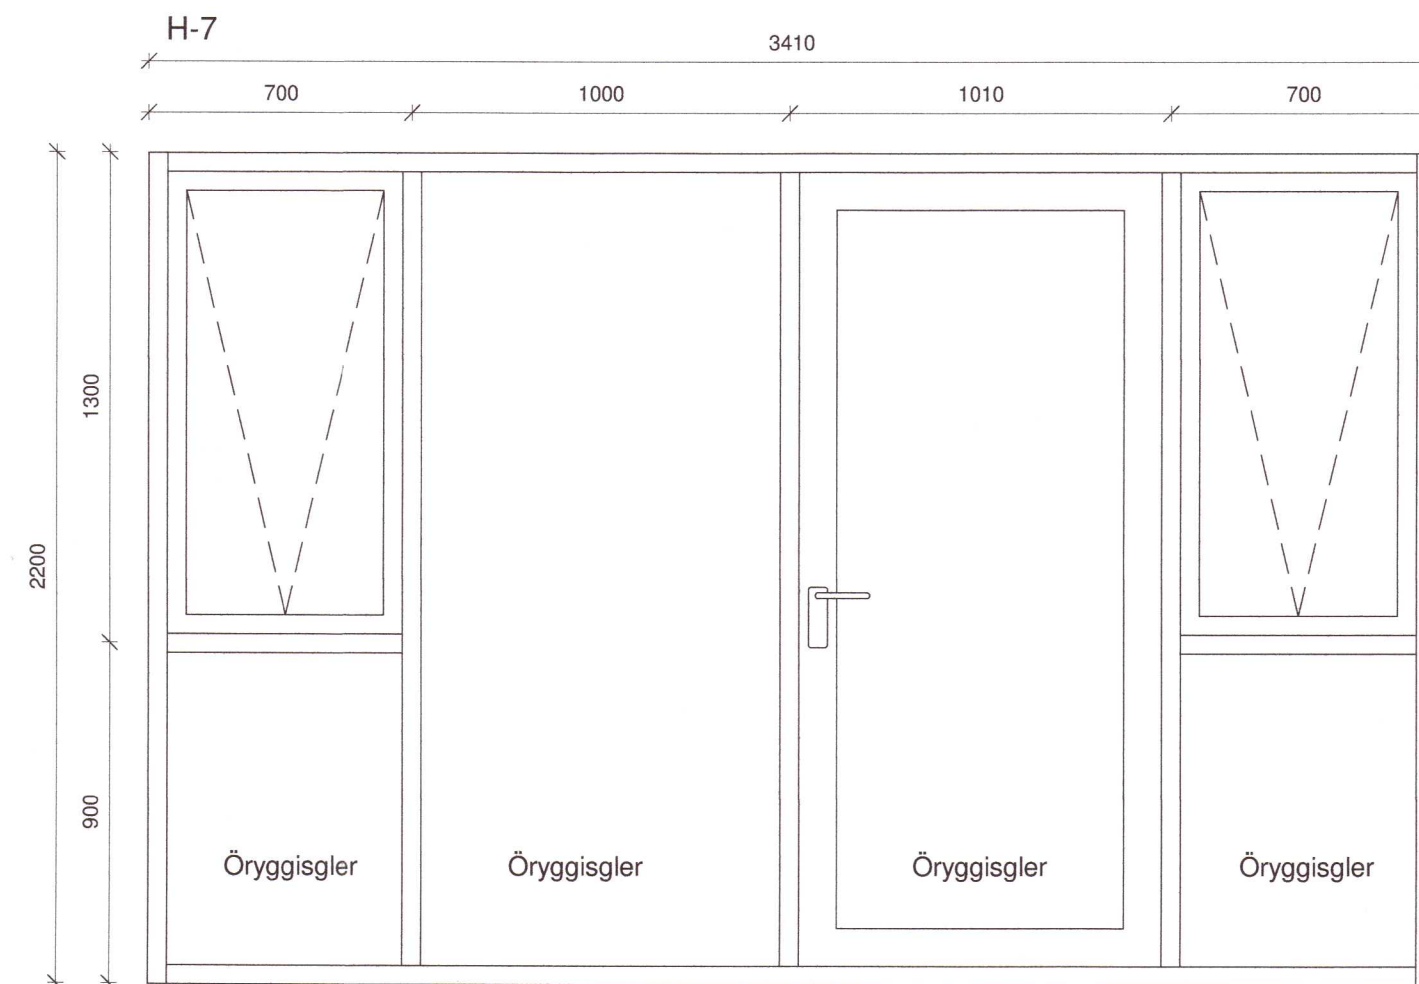

H-7
 Svalahurð 1 stk,
 hægri hurð, opnast út.

20221050

Öll mál eru í millimetrum, nema annað sé tekið fram.

| | | | |
|-----|----------|------------|-----------|
| Nr. | Breyting | Dagsetning | Yfirfarið |
| | | | |

| | |
|---|--|
| VERKHEITI: Brekkuholt 6a - 6c 806 Reykholt | TEIKNINÚMÉR: 302 |
| VERKHLUTI: Aðalteikningar Útlit (hurðir) | ÚTGÁFA: A1 |
| Teiknað: Jódis Ásta Gísladóttir kt.250775-4239 | Blaðstærð: A2 |
| Hönnuður: Bent Larsen Fróðason kt.141177-3469 | Samþykkt: <i>Bent Larsen</i> Dagsetning: 01/06/22 |
| Hönnunartíðni: Bent Larsen Fróðason kt.141177-3469 | Samþykkt: <i>Bent Larsen</i> Frumútgáfa: 01/06/22 |
| LARSEN HÖNNUN OG RAÐGJÖF | Bent Larsen Fróðason Byggingaráðgjafi B.Sc. Sími 844-7699 tölvupóstur: bent@larsenhr.is |
| VERKNR: 22-64 | MKV: 1:20 |