


Umhverfis- og tæknisvið Uppsveita
Samþykkt
 15. júní 2022
David Þorsteinsson
 Byggingarfulltrúi

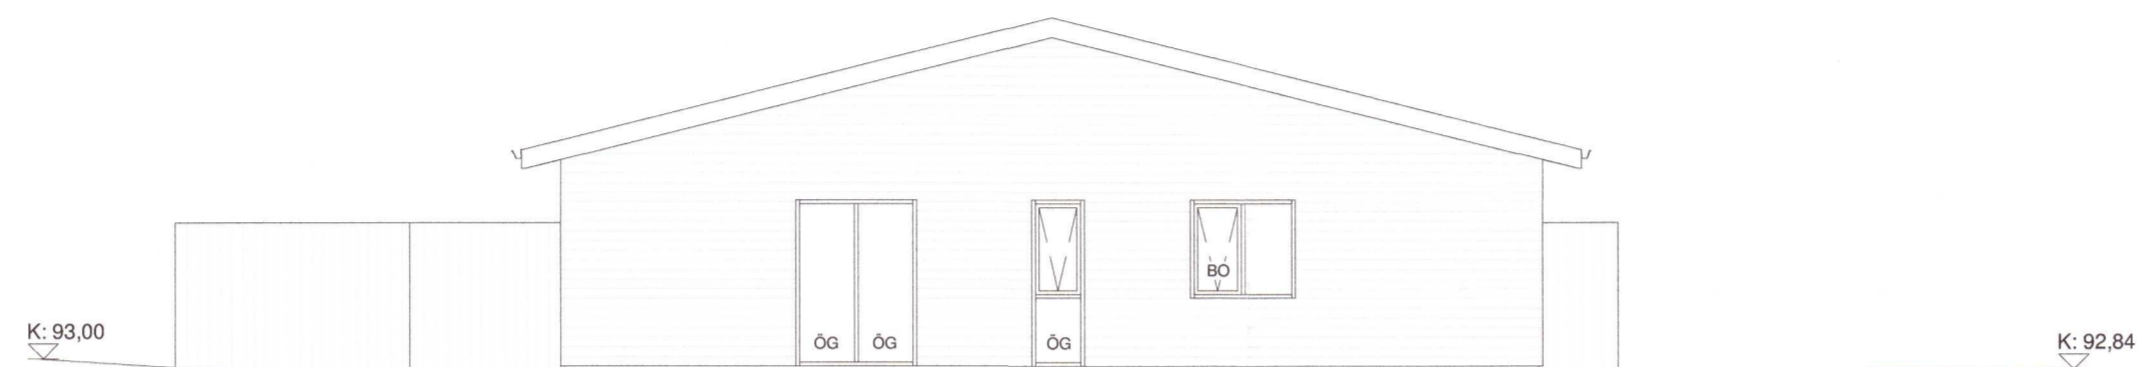

Suðaustur
1 : 100




Suðvestur
1 : 100



Norðvestur
1 : 100



Norðaustur
1 : 100

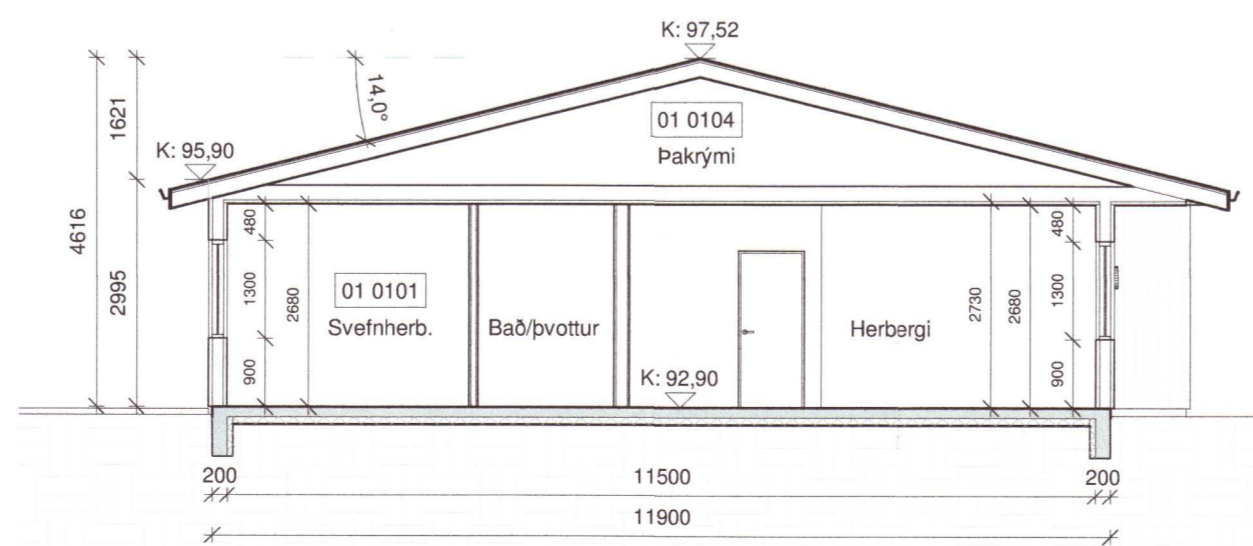

Snið A-A
1 : 100

20221053

Öll mál eru í millimetrum, nema annað sé tekið fram.

Nr.	Breyting	Dagsetning	Yfirfarið
1.	Hús mjókkar um 1,9m, pakhalli lækkar í 14°	01.06.22	B.L
2.	Innra skipulagi breytt í öllum íbúðum, skáningsartafra uppf.	01.06.22	B.L
3.	Gluggar og hurðir breytast.	01.06.22	B.L

VERKHEITI: Brekkuholt 6a - 6c 806 Reykholt	TEIKNINÚMÉR: 100
--	---------------------

VERKHLUTI: Aðalteikningar Útlit og snið	ÚTGÁFA: A2
---	---------------

Teiknað: Jódis Ásta Gísladóttir kt.250775-4239	Blaðstærð: A2
---	---------------

Hönnuður: Bent Larsen Fróðason kt.141177-3469	Samþykkt: <i>Bent</i>	Dagsetning: 01/06/22
--	--------------------------	-------------------------

Hönnunarstjóri: Bent Larsen Fróðason kt.141177-3469	Samþykkt: <i>Bent</i>	Frumútgáfa: 27/05/21
--	--------------------------	-------------------------

LARSEN HÖNNUN OG RAÐGJÖF	Bent Larsen Fróðason Byggingafræðingur B.Sc Sími 844-7699 tölvupóstur: bent@larsenhr.is	VERKNR: 22-64 MKV: 1:100
------------------------------------	--	-----------------------------