



SNID B
1 : 100

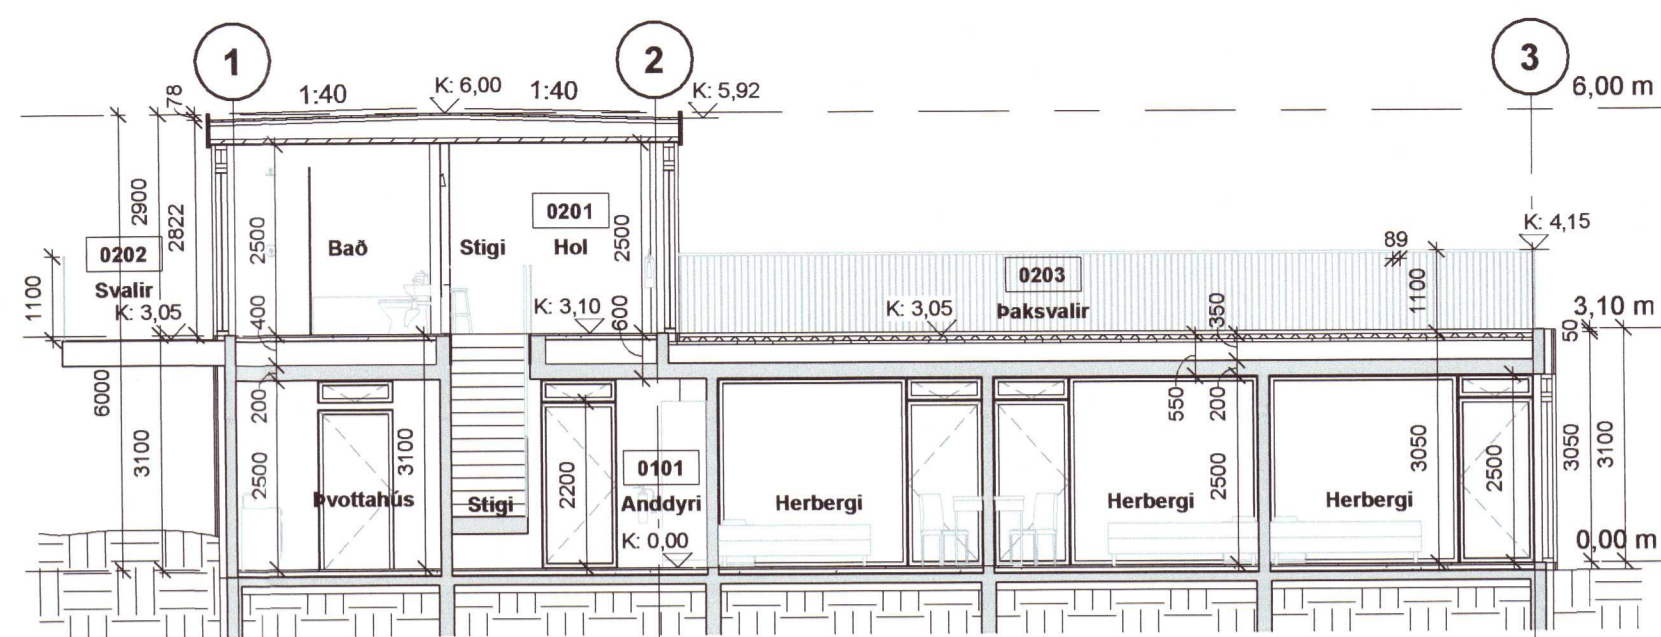


SNID A
1 : 100

Umhverfis- og tæknisvið Uppsveita
Samþykkt
07. júlí 2021
Páll Pólsen
Byggingarfulltrúi


Öll mál og aðstæður athugist á staðnum áður en smíði hefst. Ekki skal mæla upp af teikningu. PPVerk skal tilkynnt um ósamræmi eða hugsanleg vafaatrið er upp kunna að koma.

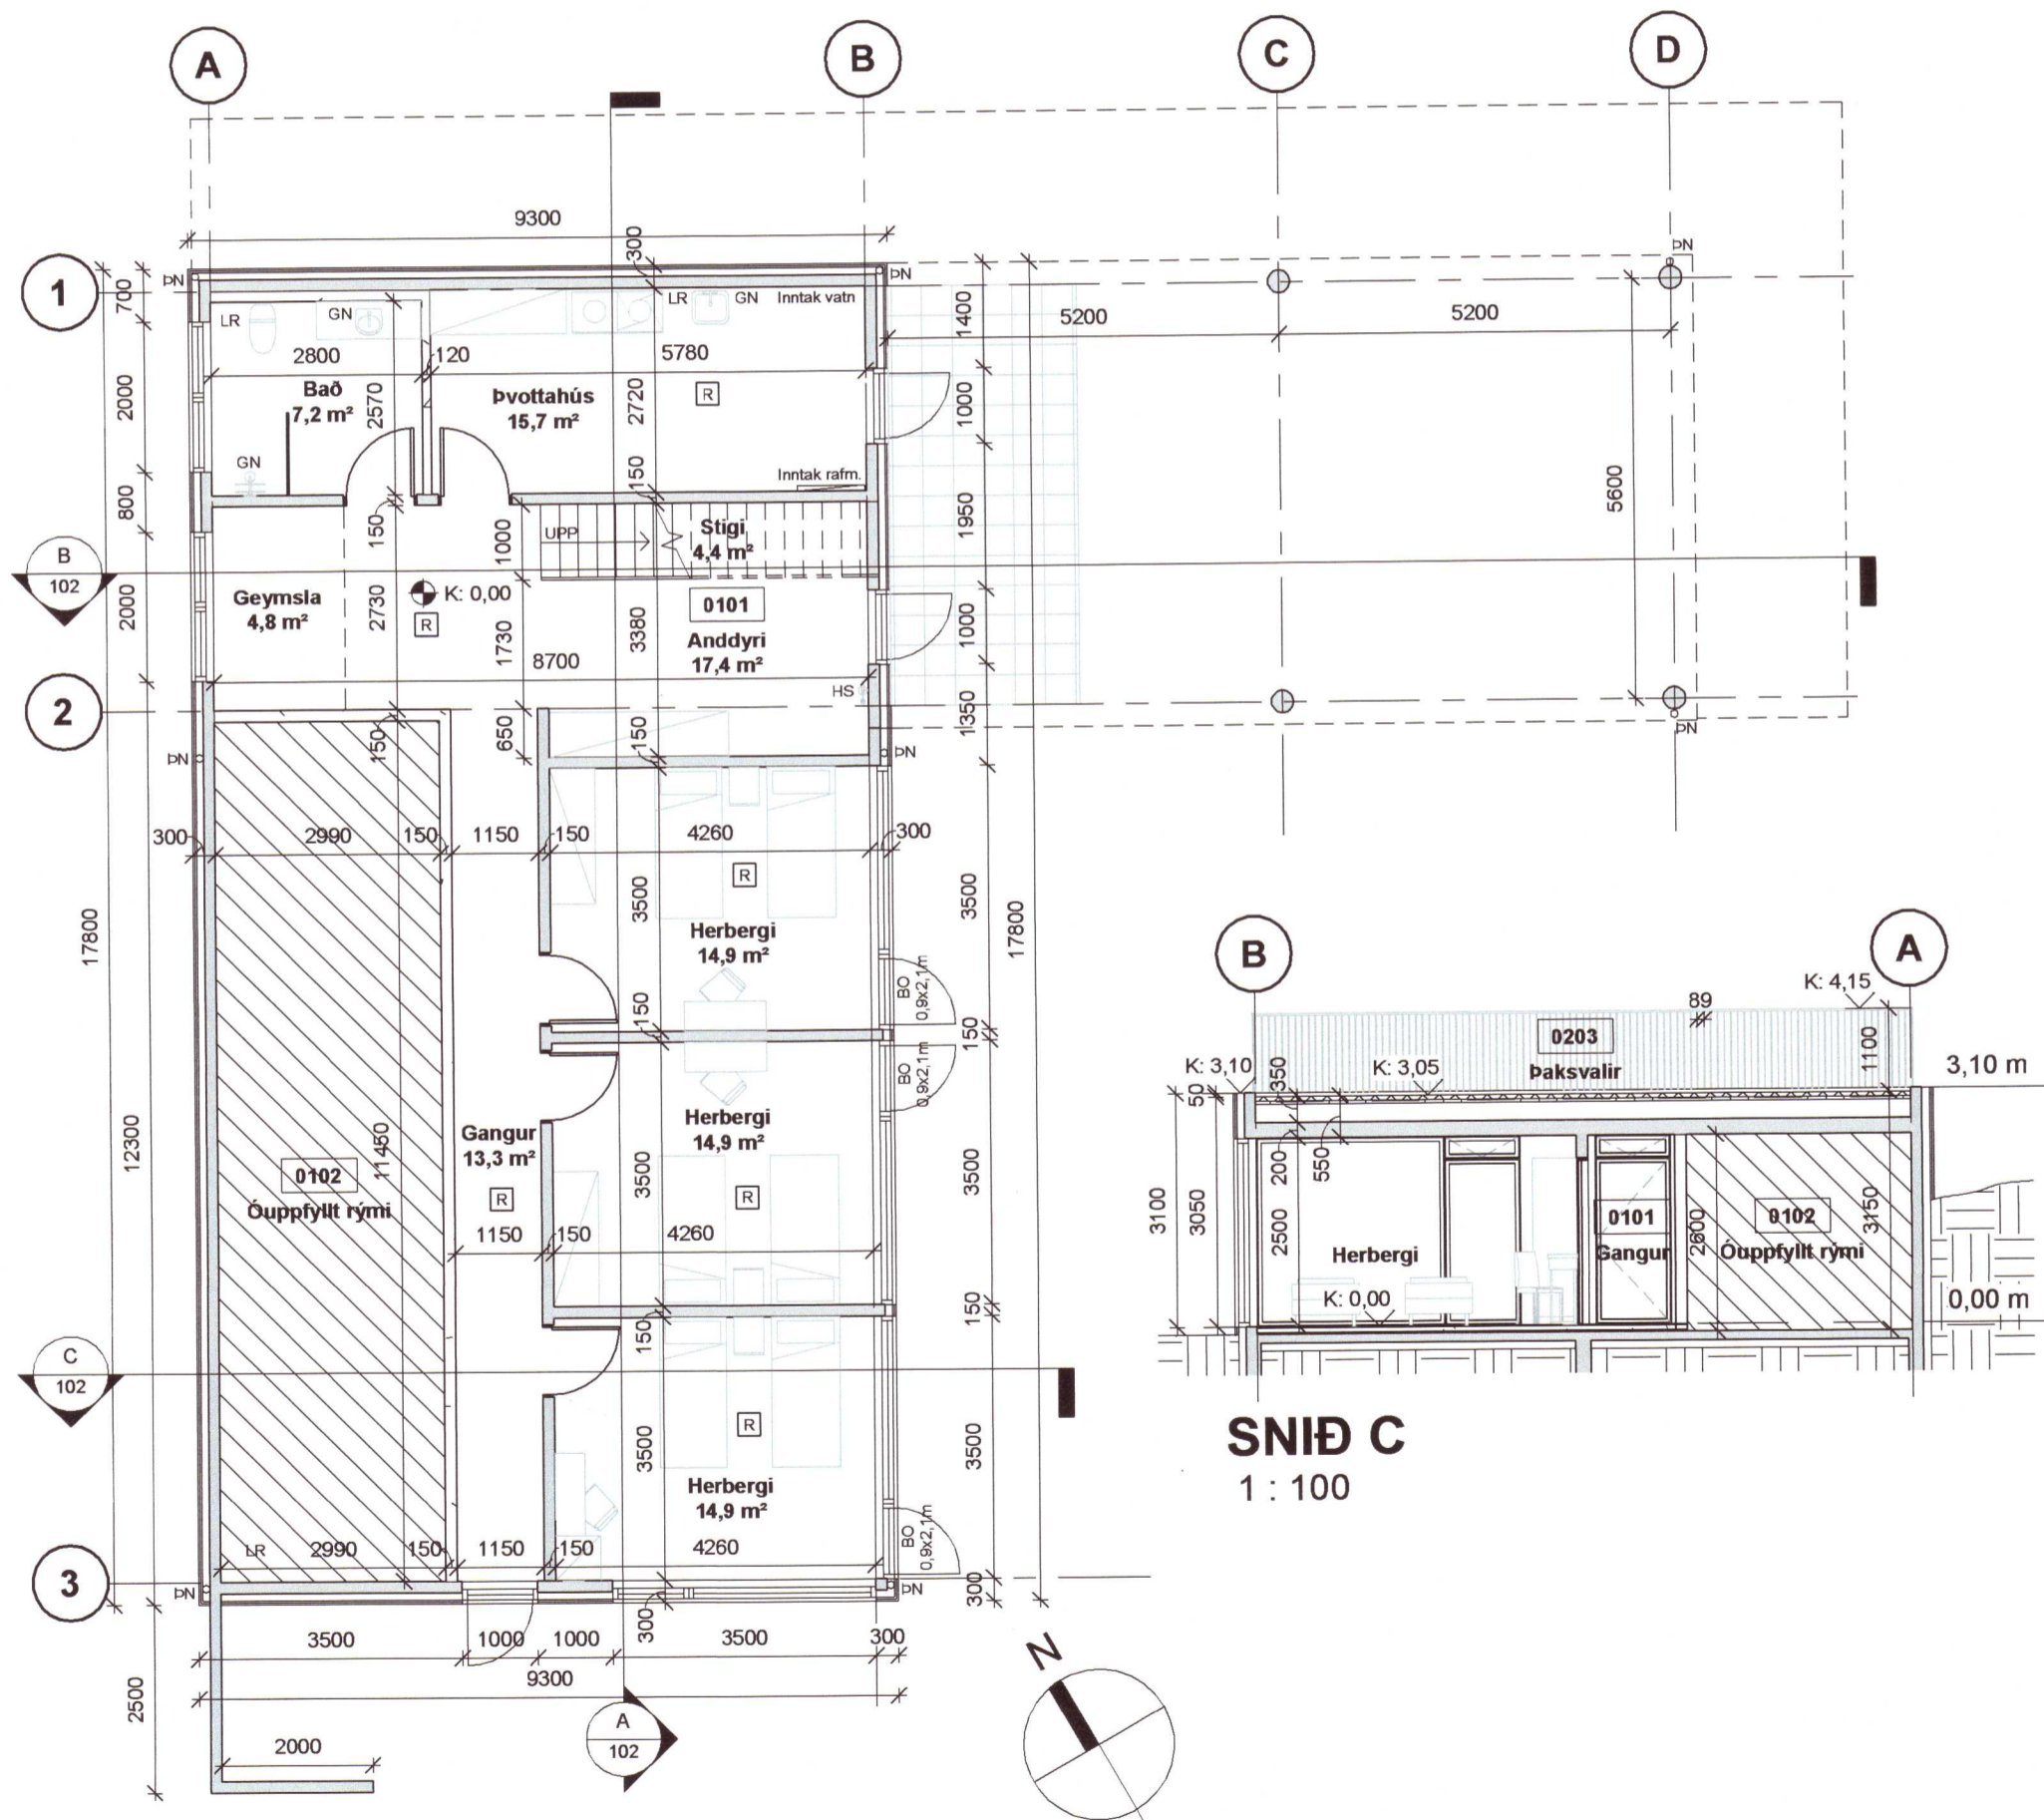

GRUNNMYND NEDRI HÆÐAR
1 : 100

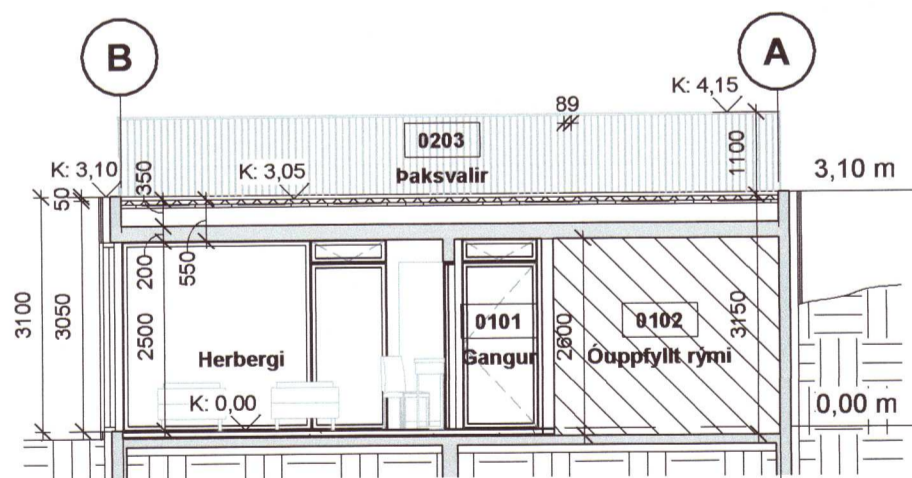

SNID C
1 : 100

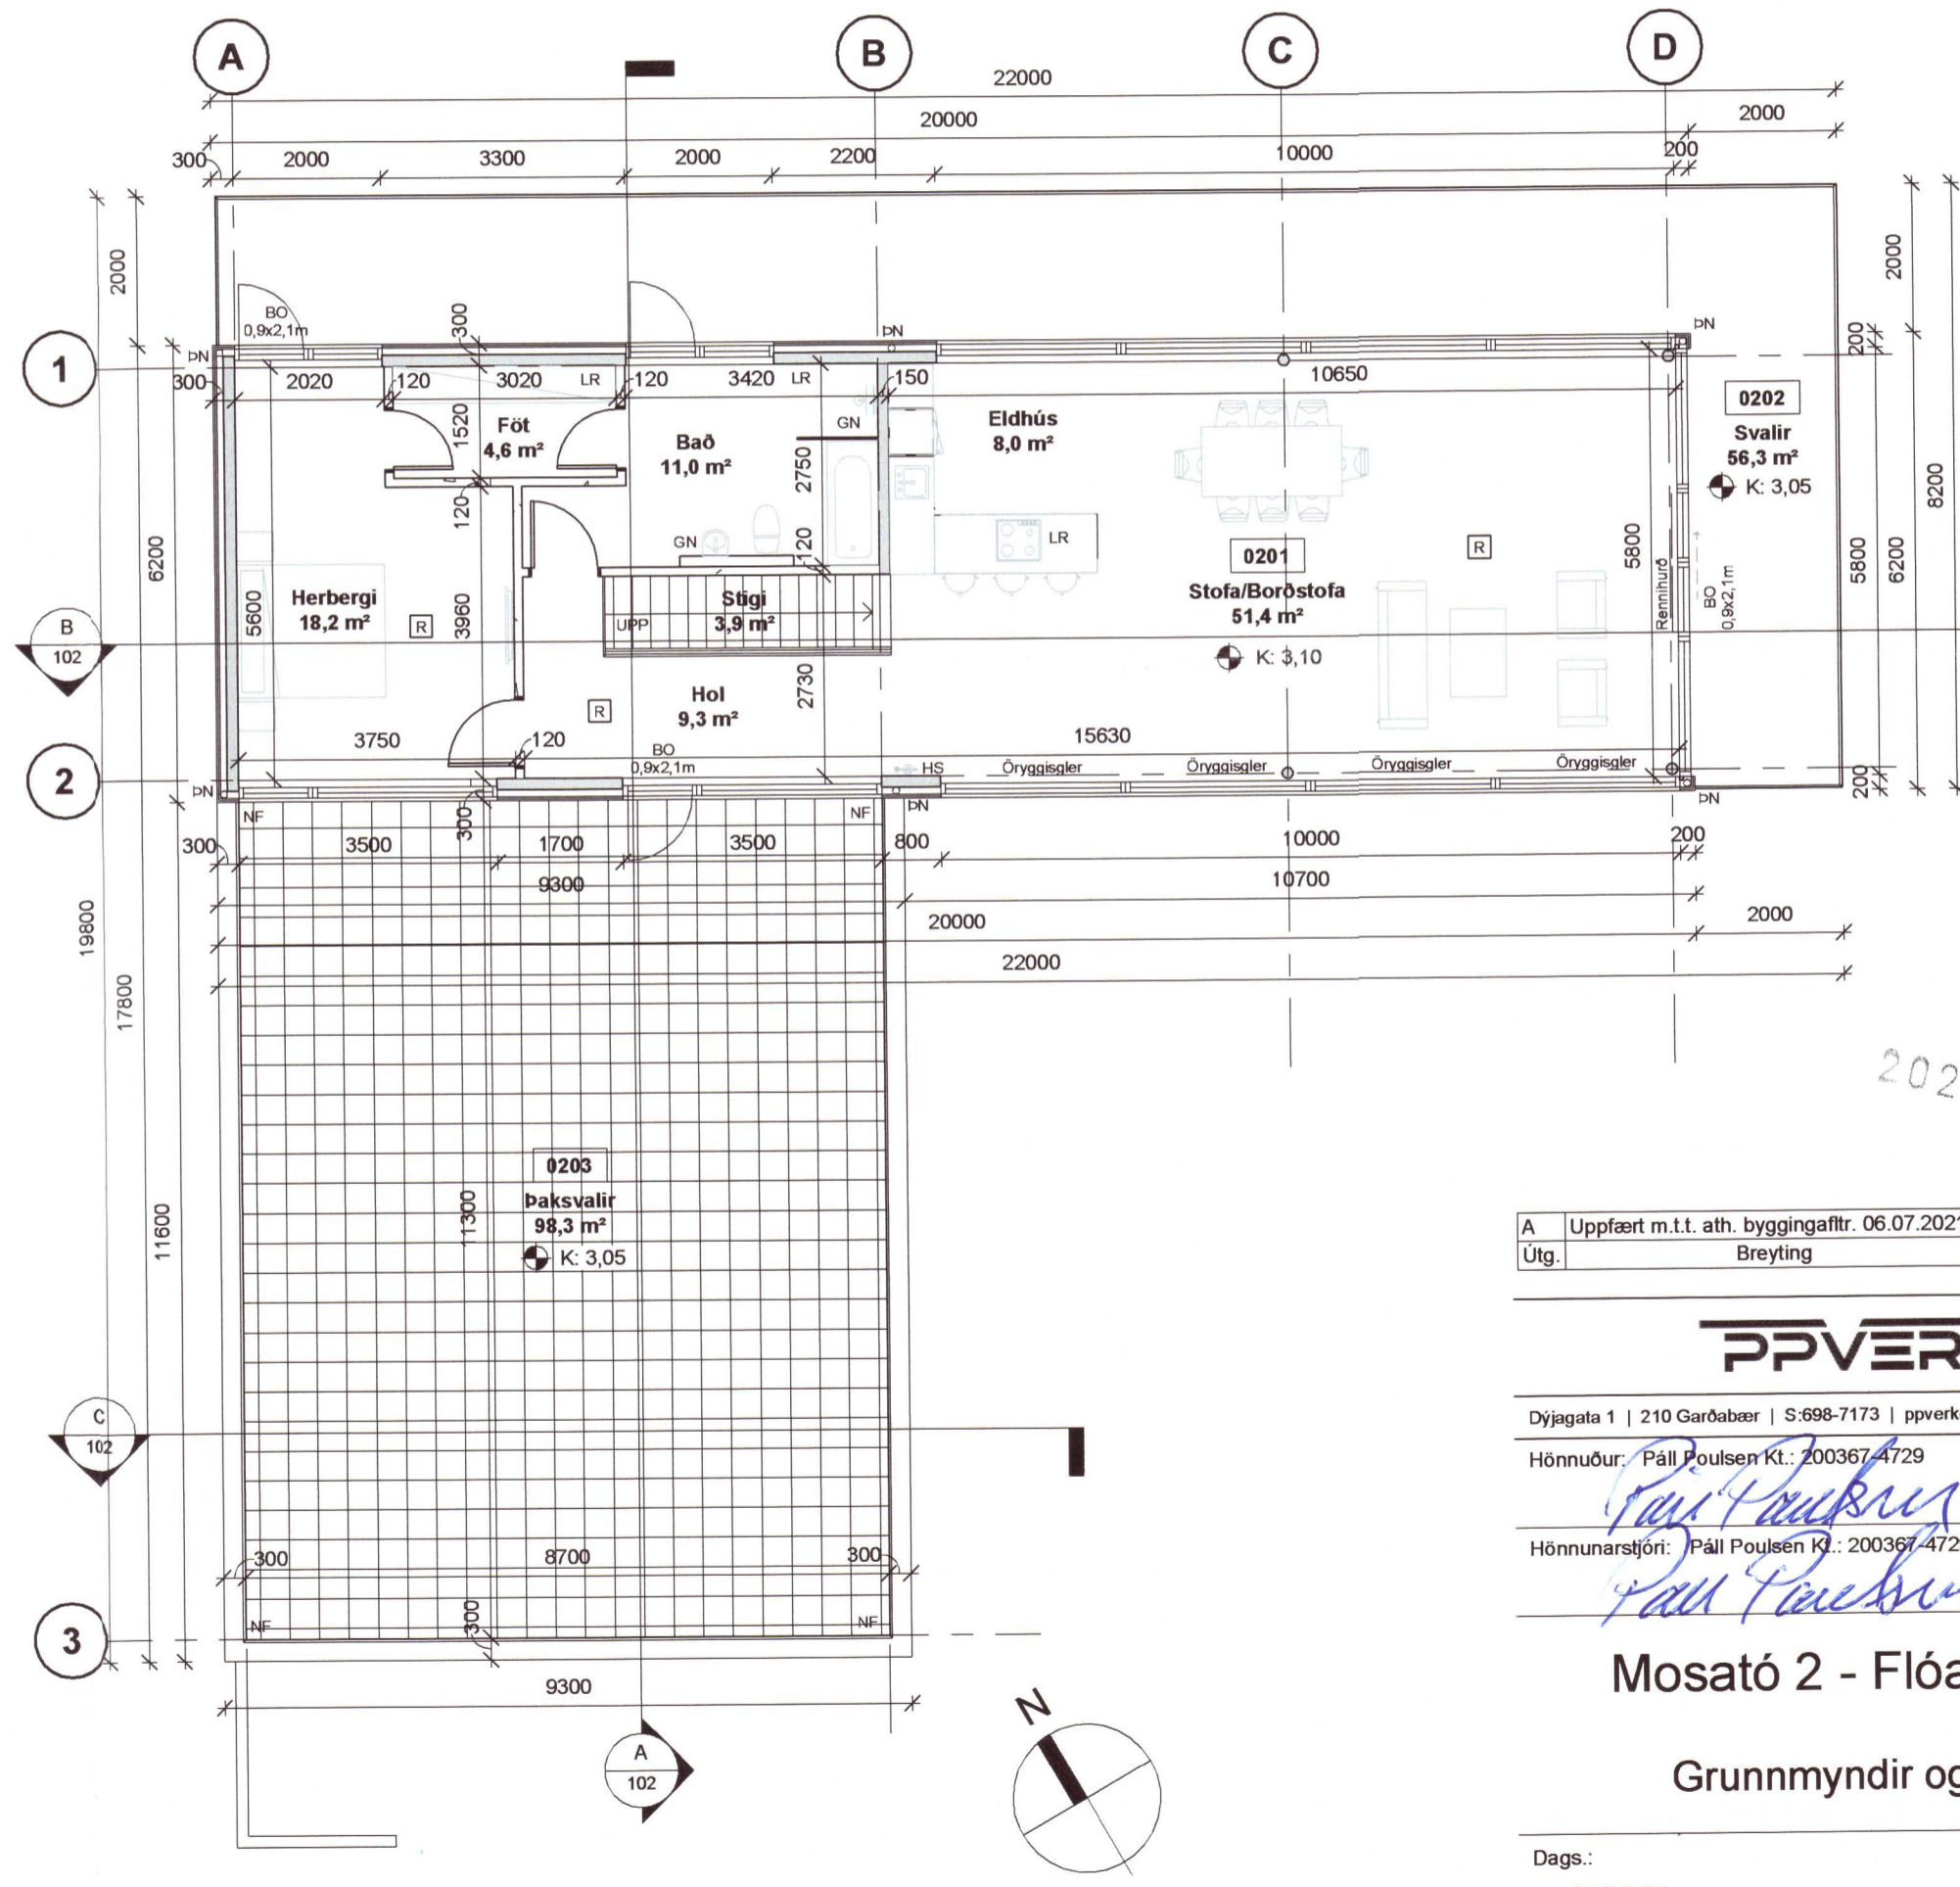

GRUNNMYND EFRI HÆÐAR
1 : 100

20221059

A	Uppfært m.t.t. ath. byggingafltr. 06.07.2021	PP	17.09.2021
Útg.	Breyting	Hönnuður	Dags.

PPVERK

Dýjagata 1 | 210 Garðabær | S:698-7173 | ppverk@ppverk.is | www.ppverk.is

Hönnuður: Páll Pólsen Kt.: 200367-4729

Hönnunarstjóri: Páll Pólsen Kt.: 200367-4729

Mosató 2 - Flóahreppi

Grunnmyndir og Snið

Dags:	Mkv.:	
29/06/21	1 : 100	
Teiknað / Hannað:	Stærð:	
PP/PP	A2	
Verknr.:	Nr. teikningar:	Útgáfa:
21-002	102	A