Plan 11, Plötur og stálbitar grunnmynd

1:75

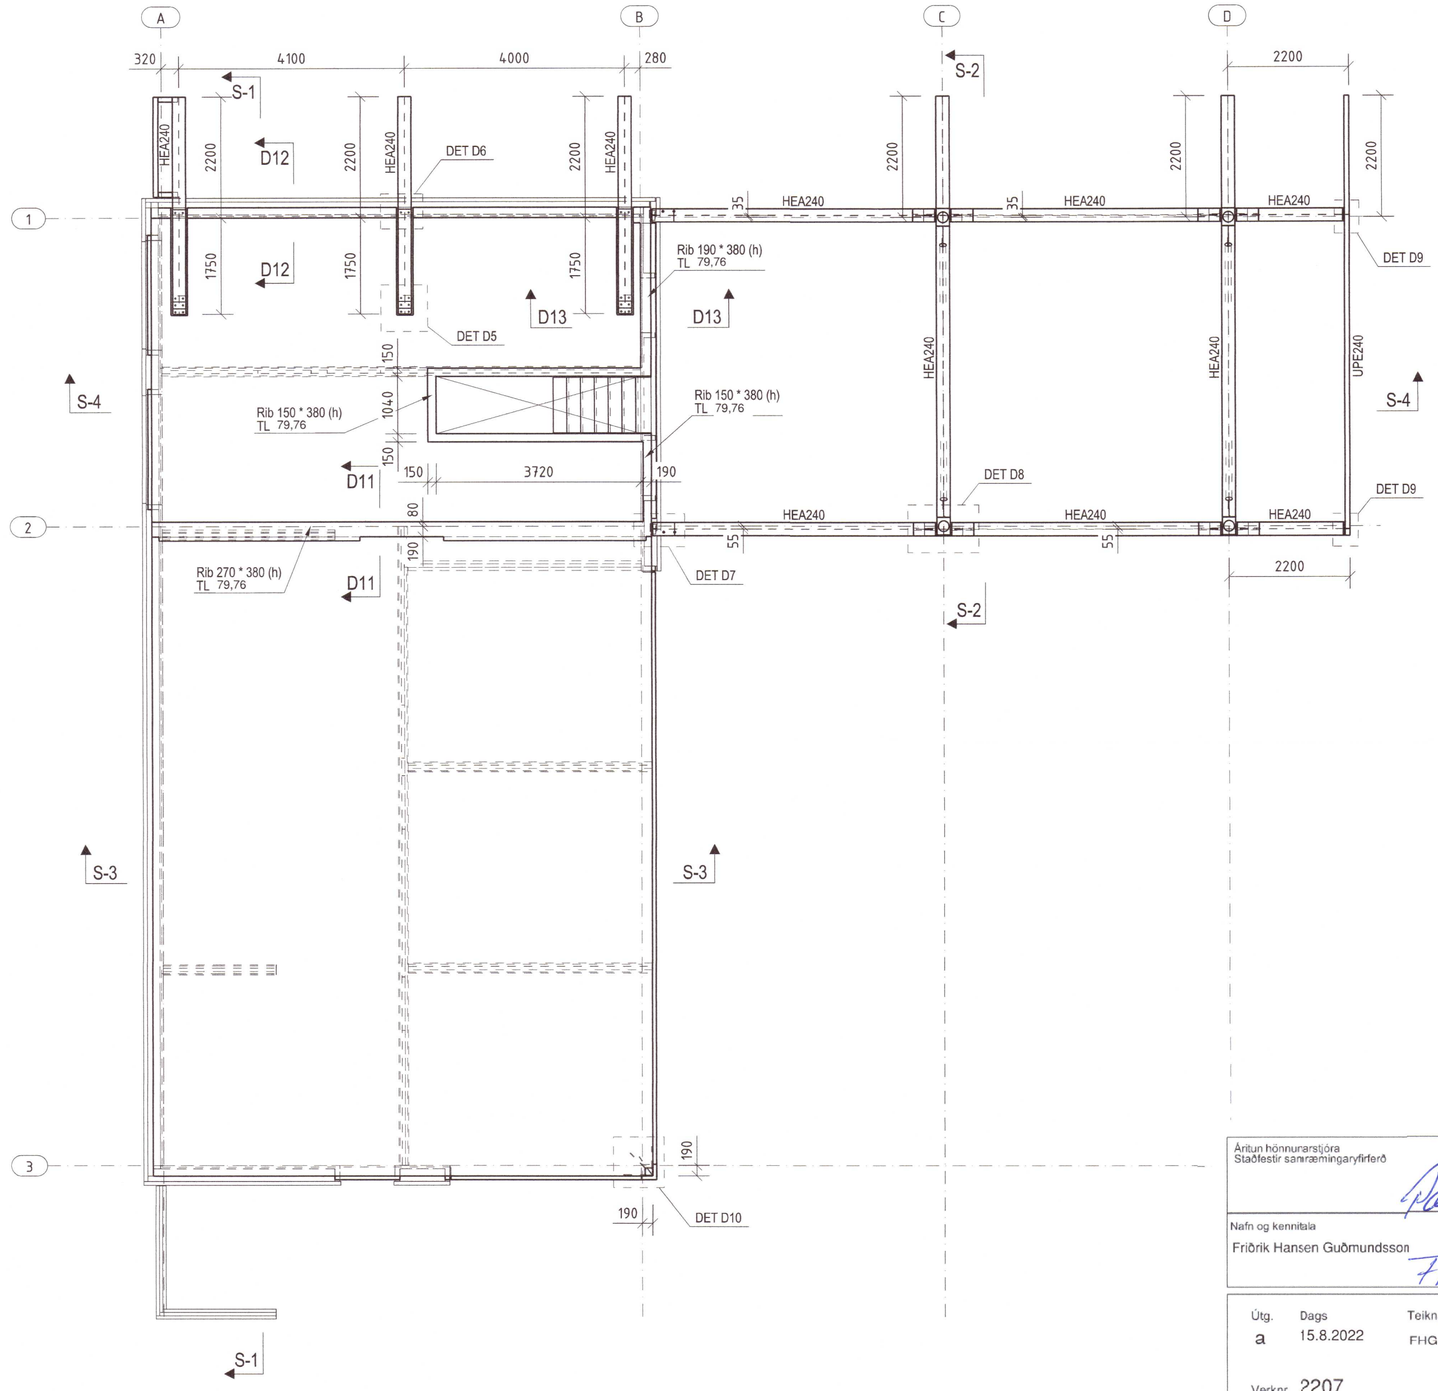

Tekla Structures

Umhverfis- og tæknisvið Uppsveita
Yfirfarið
29 AUG 2022
F.h. Byggingarfulltrúi

20221070

Áritun hönnunarstjóra
Staðfestir samræmingaryfirferð

Nafn og kennitala
Friðrik Hansen Guðmundsson 041258-7569

Útg.	Dags	Teiknað	Hannað	Yfirfarið	Samþykkt
a	15.8.2022	FHG	FHG	GHF	FHG

Verknr. 2207 Mkv.

Mosató 2 Flóahreppi

Burðarvirki

Plan 11- Plötur og stálbitar B.06

Verkfræðistofa FHG
Fiskislóð 31 Sími +354 566 7000
101 Reykjavík firmapost@verkfraedi.net
www.verkfraed.net