



Umhverfis- og tæknisvið Uppsveita
Yfirfarið
 29 AUG 2022
Schist
 Fl. Byggingarfulltrúi

S-1
 1:50

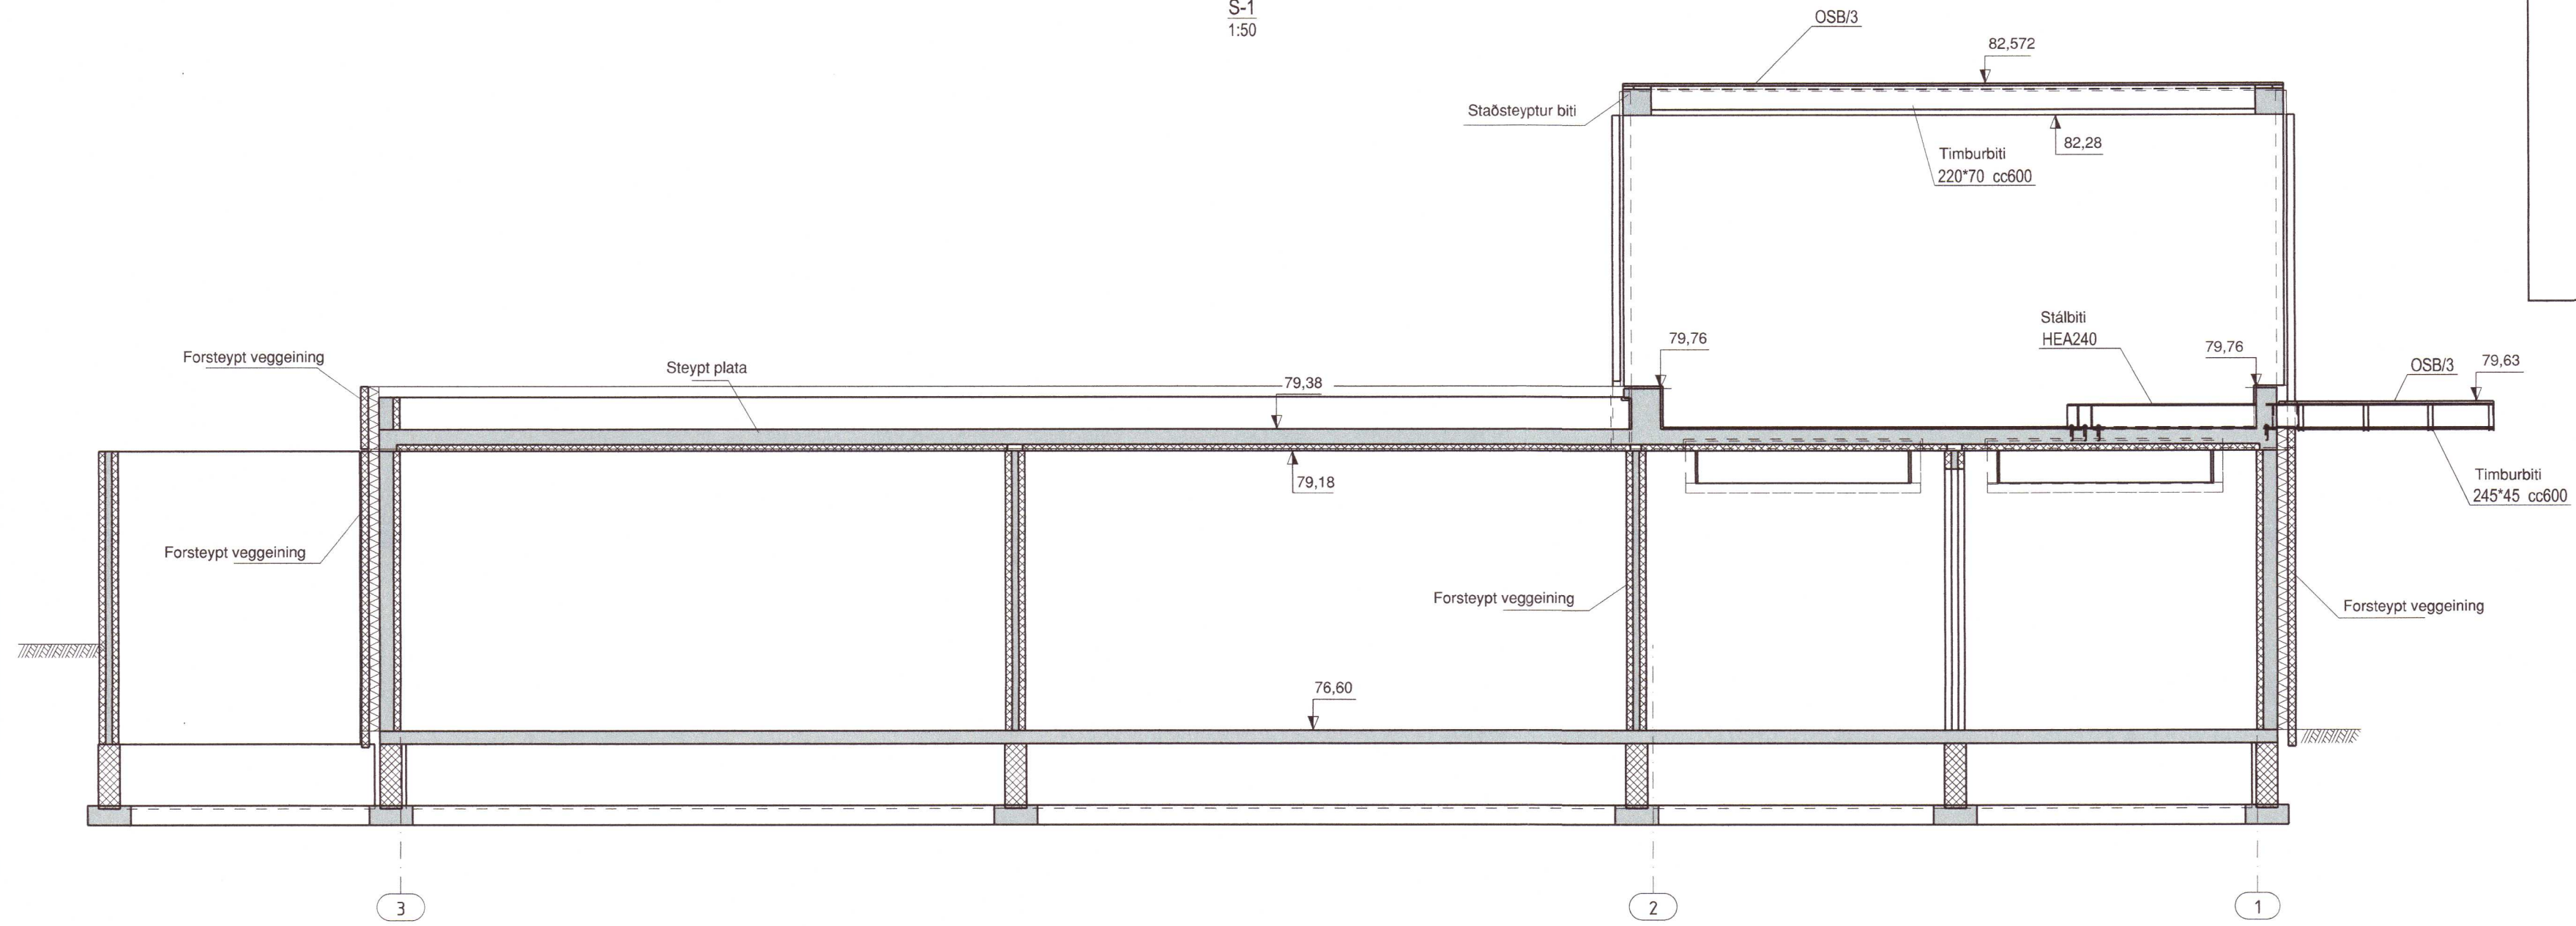

S-2
 1:50

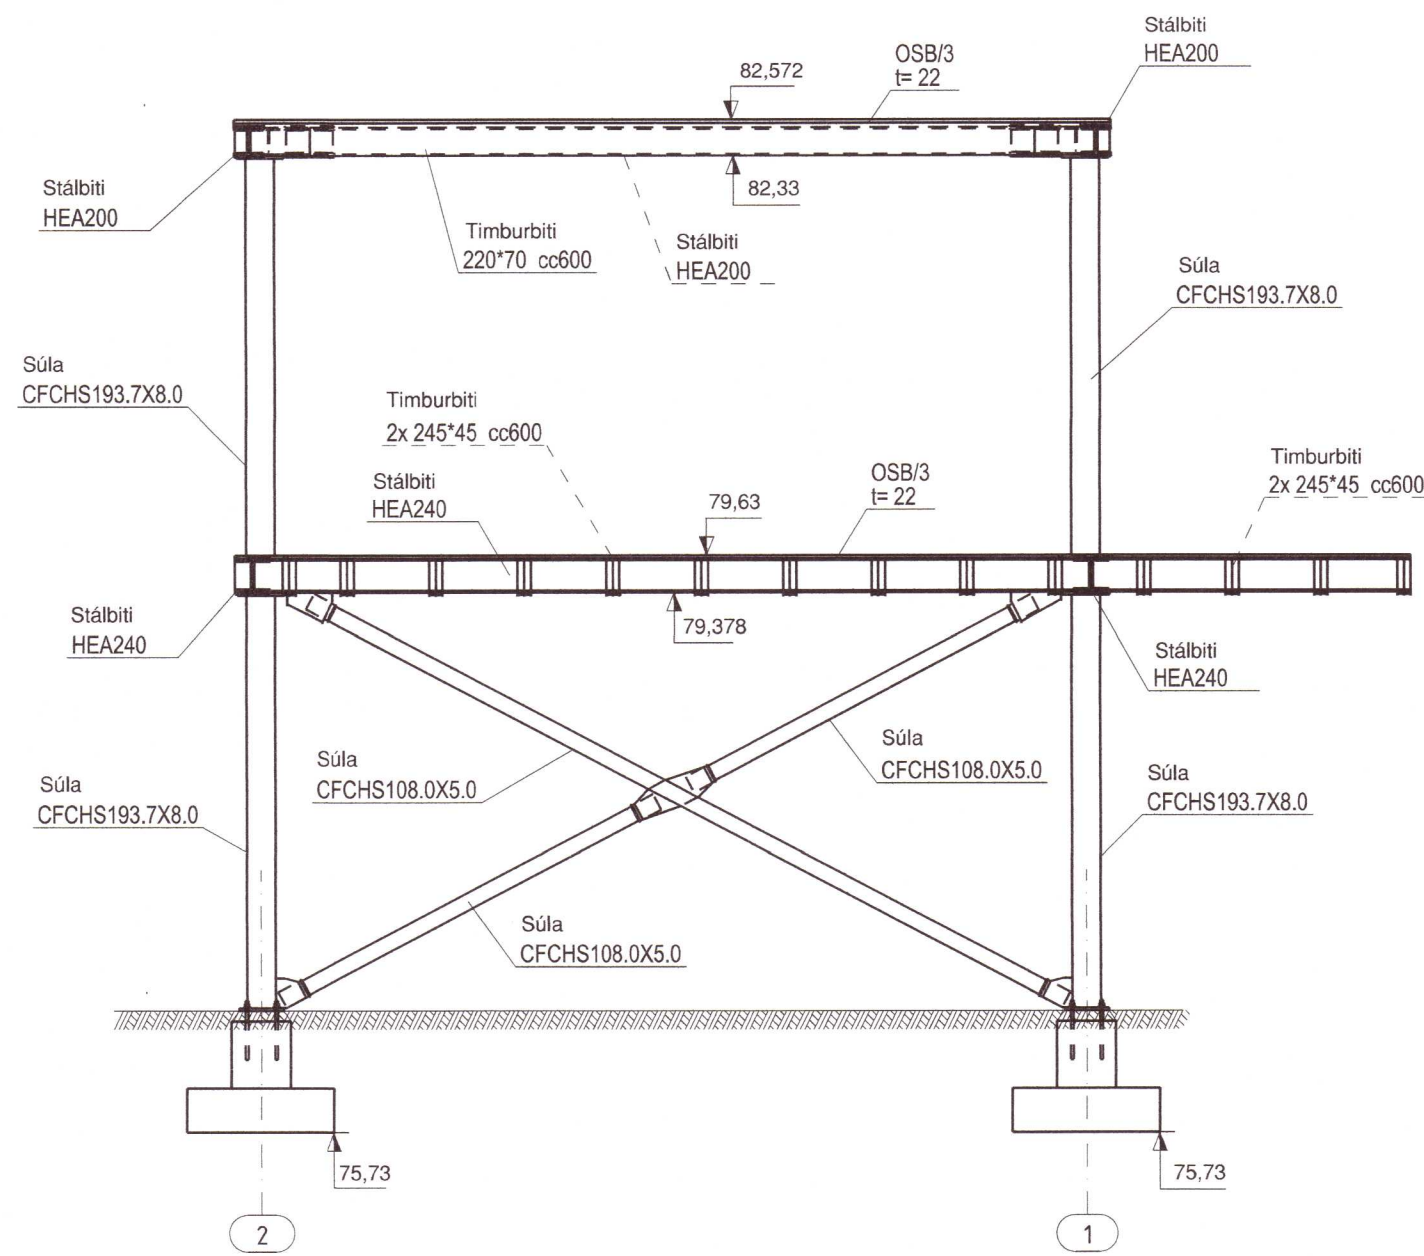

20221075

Áritun hönnunarstjóra
 Staðfestir samræmingaryfirferð

Nafn og kennitala
 Friðrik Hansen Guðmundsson 041258-7569

Útg. Dags Teiknað Hannað Yfirfarið Samþykkt
 a 15.8.2022 FHG FHG GHF FHG

Verknr. 2207 Mkv.

Mosató 2 Flóahreppi

Burðarvirki
 Sneiðmyndir

Verkfraeðistofa FHG
 Flakstíð 31 Sími +354 596 7000
 101 Reykjavík firmaposti@verkraedi.net
 www.verkraedi.net

B.11