


Umhverfis- og tæknisvið Uppsveita
Yfirferð
 29 AUG 2022
Sigurður Á. Pétursson
 Fl. Byggingarfulltrúi

Heimtaug smáspennu 50mm PEH pípa
 Haumtaugarpípur liggja að lagnaleið veitna á
 a.m.k 700mm dýpi.
**INNTAKSRÖR LÖGÐ Í SAMRÁÐI
 VIÐ VIÐKOMANDI VEITU**

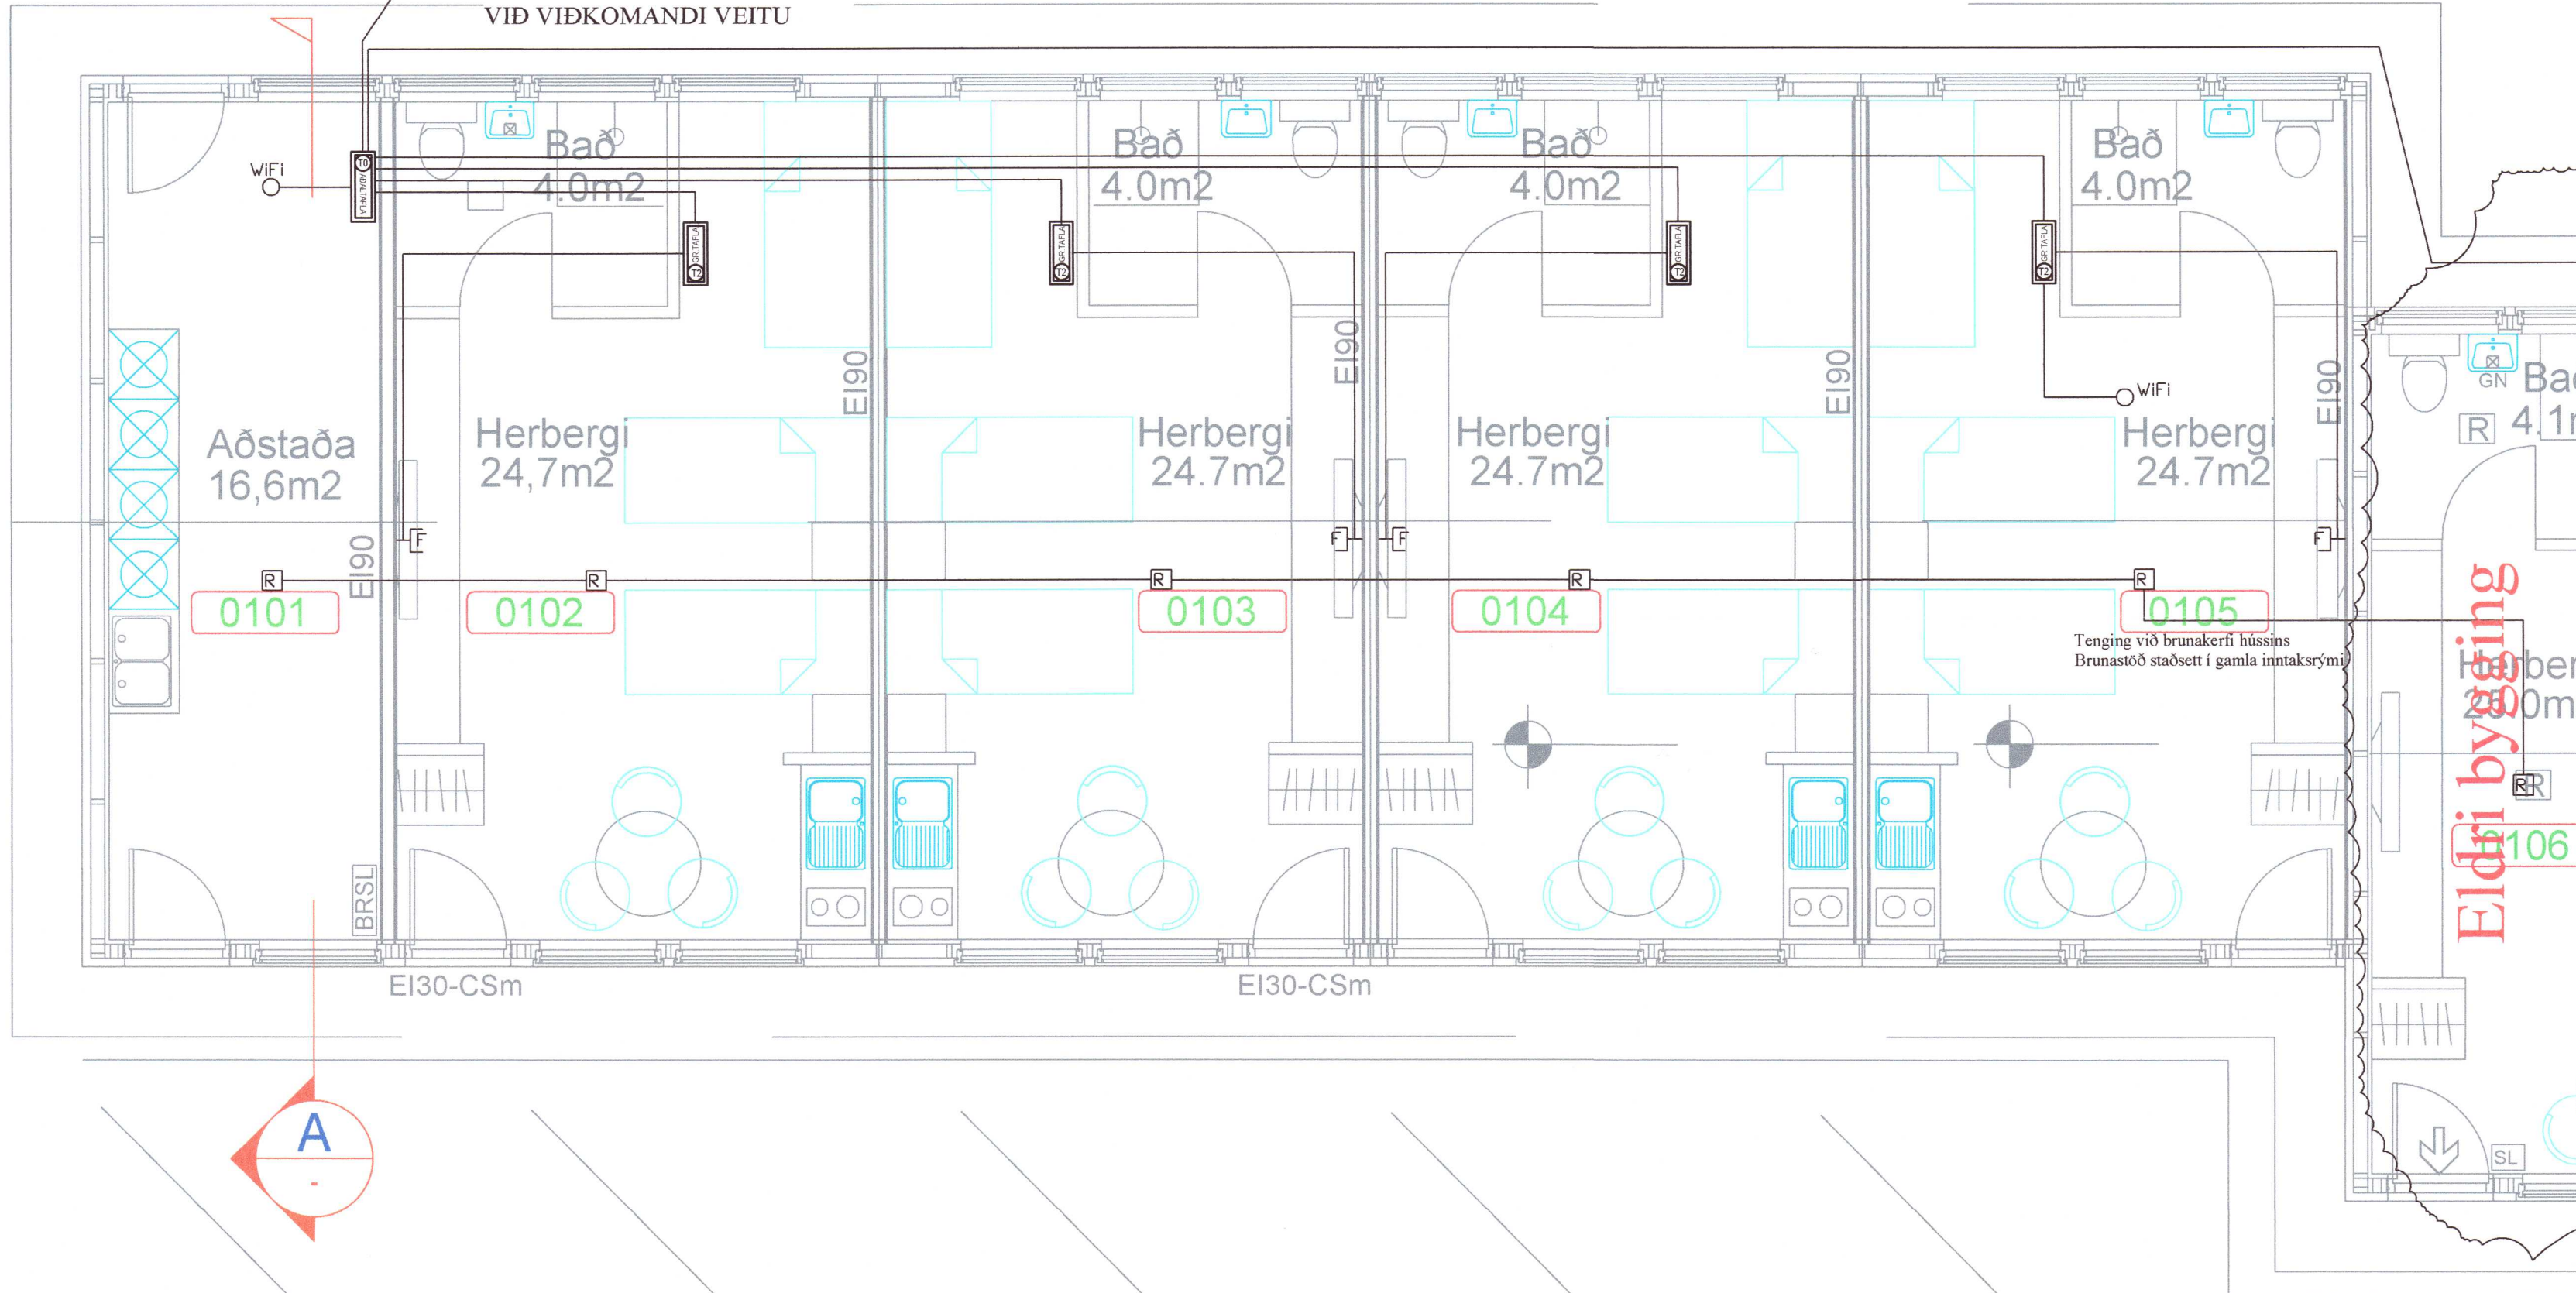

⚡	Jarðtenging
⚡	Tvöfaldur tengill
⚡	Einfaldur tengill
⚡	Rofi og tengill í sömu hæð (1100 mm)
⚡	Rofi
⚡	Samrofi
⚡	Tvöfaldur rofi
⚡	Krossrofi
⚡	Þrýsti-rofi/dimmer
⚡	Tengill m/næturljósi
⚡	Veggjós
⚡	Loftljós
⚡	Hátalaratengill
⚡	Símatengill
⚡	Loftnetstengill
⚡	Hreyfiskynjari
⚡	Tafla / mælakassi
⚡	Reykiskynjari
⚡	Bjalla
⚡	Handboði
⚡	Rör upp á næstu hæð
⚡	Rör niður á næstu hæð
⚡	Rör gegnum hæð
⚡	Halogenljós í lofti
⚡	Halogenljós í lofti
⚡	Halogenljós í vegg

Eldri bygging

20221083

Viðbygging

INNTAKSRÖR SKULU VERA 70 cm. UNDIR ENDANLEGU YFIRBORDI
 INNTAKSRÖR VEITU Ø 50 mm + Ø 32 mm FYRIR LÖÐARLÝSINGU
 INNTAKSRÖR FYRIR SÍMA Ø 50 mm
 INNTAKSRÖR LEGGIST AÐ LÖÐARMÖRKUM
 HEIMTAUG RAFVEITU 400V / 230 V, 3 x 50 A

Breytingar:	Undirskrift hönnunarstjóra:	Verkefni:	Heiti teikningar:	Rafhönnun ehf
D		Malarbraut 2	Raflögn	Birkigrund 20
C		Brautarholti	Smáspenna	Simi: 664 0047
B				800 Selfoss
A				Tölvupóstur: siggi@ror.is
Dags:	Breyting:	Undirskrift raflagnahönnuðar:	Teikning nr:	Sigurður Ágúst Pétursson
		<i>Sigurður Á. Pétursson</i>	3	Rafmagnsiðfræðingur
		Sigurður Á Pétursson kt.051177-4959	Verk nr:	kt: 051177-4959
			2022-16	
			Mælikvarði:	
			1:50	
			Dags:	
			Júlí 2022	
			Hannað:	
			S.Á.P.	

