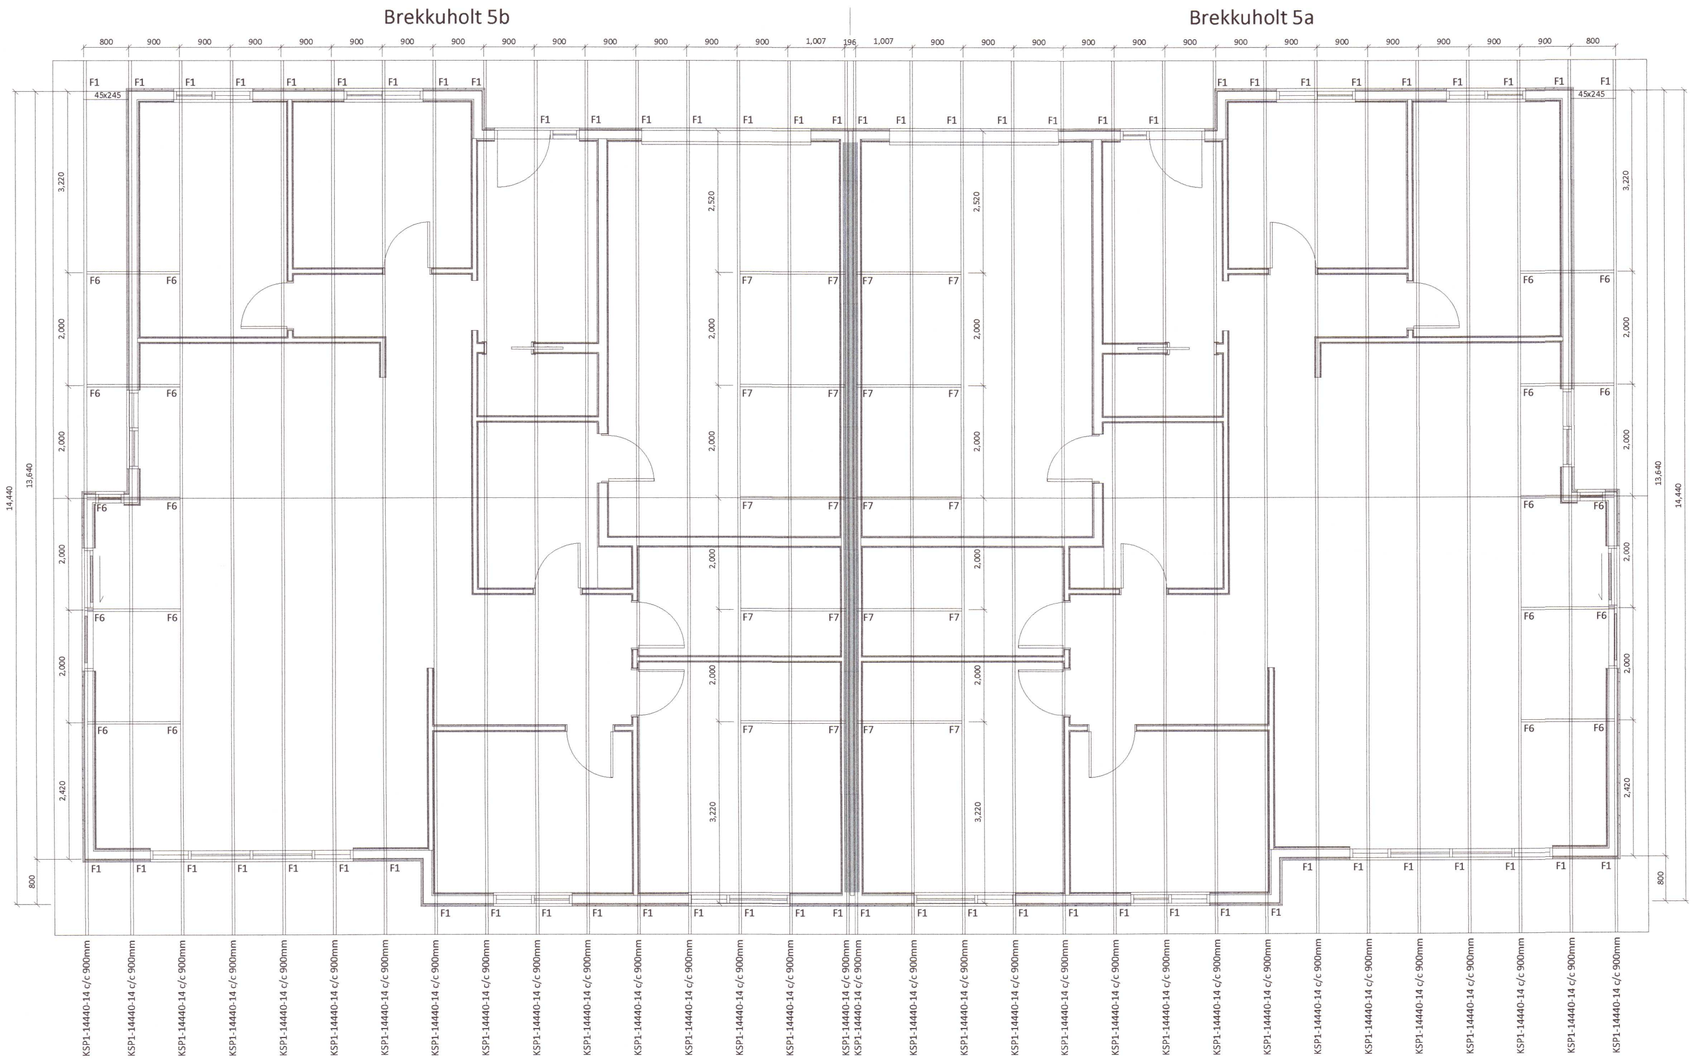

Umhverfis- og tæknisvið Uppsveita
Yfirfarið
29. ágú. 2022
Byggingarfulltrúi

Almennar skýringar - þakvirki

Öll mál skulu staðfest skv. aðalteikningum.
Ef eitthvert misræmi er skulu aðalteikningar vera ráðandi, þó ber að láta hönnuði vita af misræmi.

Allur viður er C24 eða betra.
Við utanhús skal fúverja. Allur saumur og festingar utanhúss skal vera með heitzinkhúð eða ryðfrítt. Þak þéttklæðist með borðaklæðningu (25/150) er festist með heitgalv. saum 31/70 (3"), minnst 3 stk. í sperru/borð, 1 m inn á þakbrúnir skulu koma 4 stk. í sperru/borð.

Loftun skal gerð með 2 x 7 stk. Ø40 í hvert sperrubil.

Ath! Passa skal sérstaklega uppá að loftun yfir alla bita sem og á milli allra rýma sé í lagi.

Festingar:

F1
Þakásanker (BMF) nr. 290, 2 stk. kambsaumur, $^{40}/_{40}$ 4x7 stk.

F6
Sjá sérteikningar.

F7
Sjá sérteikningar.

20221107

Öll mál eru í millimetrum, nema annað sé tekið fram.

BR.	Breyting	Dags.	Samþ.

VERKHEITI: Brekkuholt 5a-5b Bláskógabyggð	TEIKNINÚMER: 270
VERKHLUTI: Burðarvirki - yfirlit Grunnmynd þaks	ÚTGÁFA: B1
Teiknað: Þórunn Sigbórsdóttir kt. 060874-3959	Blaðstærð: A-2
Hönnuður: Leifur Örn Leifsson kt. 150982-4139 Samþykkt:	Dagsetning: 01.06.21
Yfirfarið af hönnunarstjóra: Bent Larsen kt. 141177-3469 Samþykkt:	Frumútgáfa: 01.06.21
LARSEN HÖNNUN OG RÁÐGJÖF — Bent Larsen Fróðason, Byggingafræðingur B.Sc, Sími 844-7699, tölvupóstur: bent@larsenhr.is	VERKNR: 21-33 / MKV: 1:75