


HLUTI ÚR DEILISKIPULAGSBREYTINGU FYRIR ÁRNES MÈD GILDISTÖKU 26.2.2018 1:1000

| HNIT: | | |
|-------|------------|------------|
| Nr | X-HNIT | Y-HNIT |
| L1 | 438.784,32 | 393.915,97 |
| L2 | 438.782,13 | 393.922,62 |
| L3 | 438.789,73 | 393.925,12 |
| L4 | 438.791,92 | 393.918,47 |

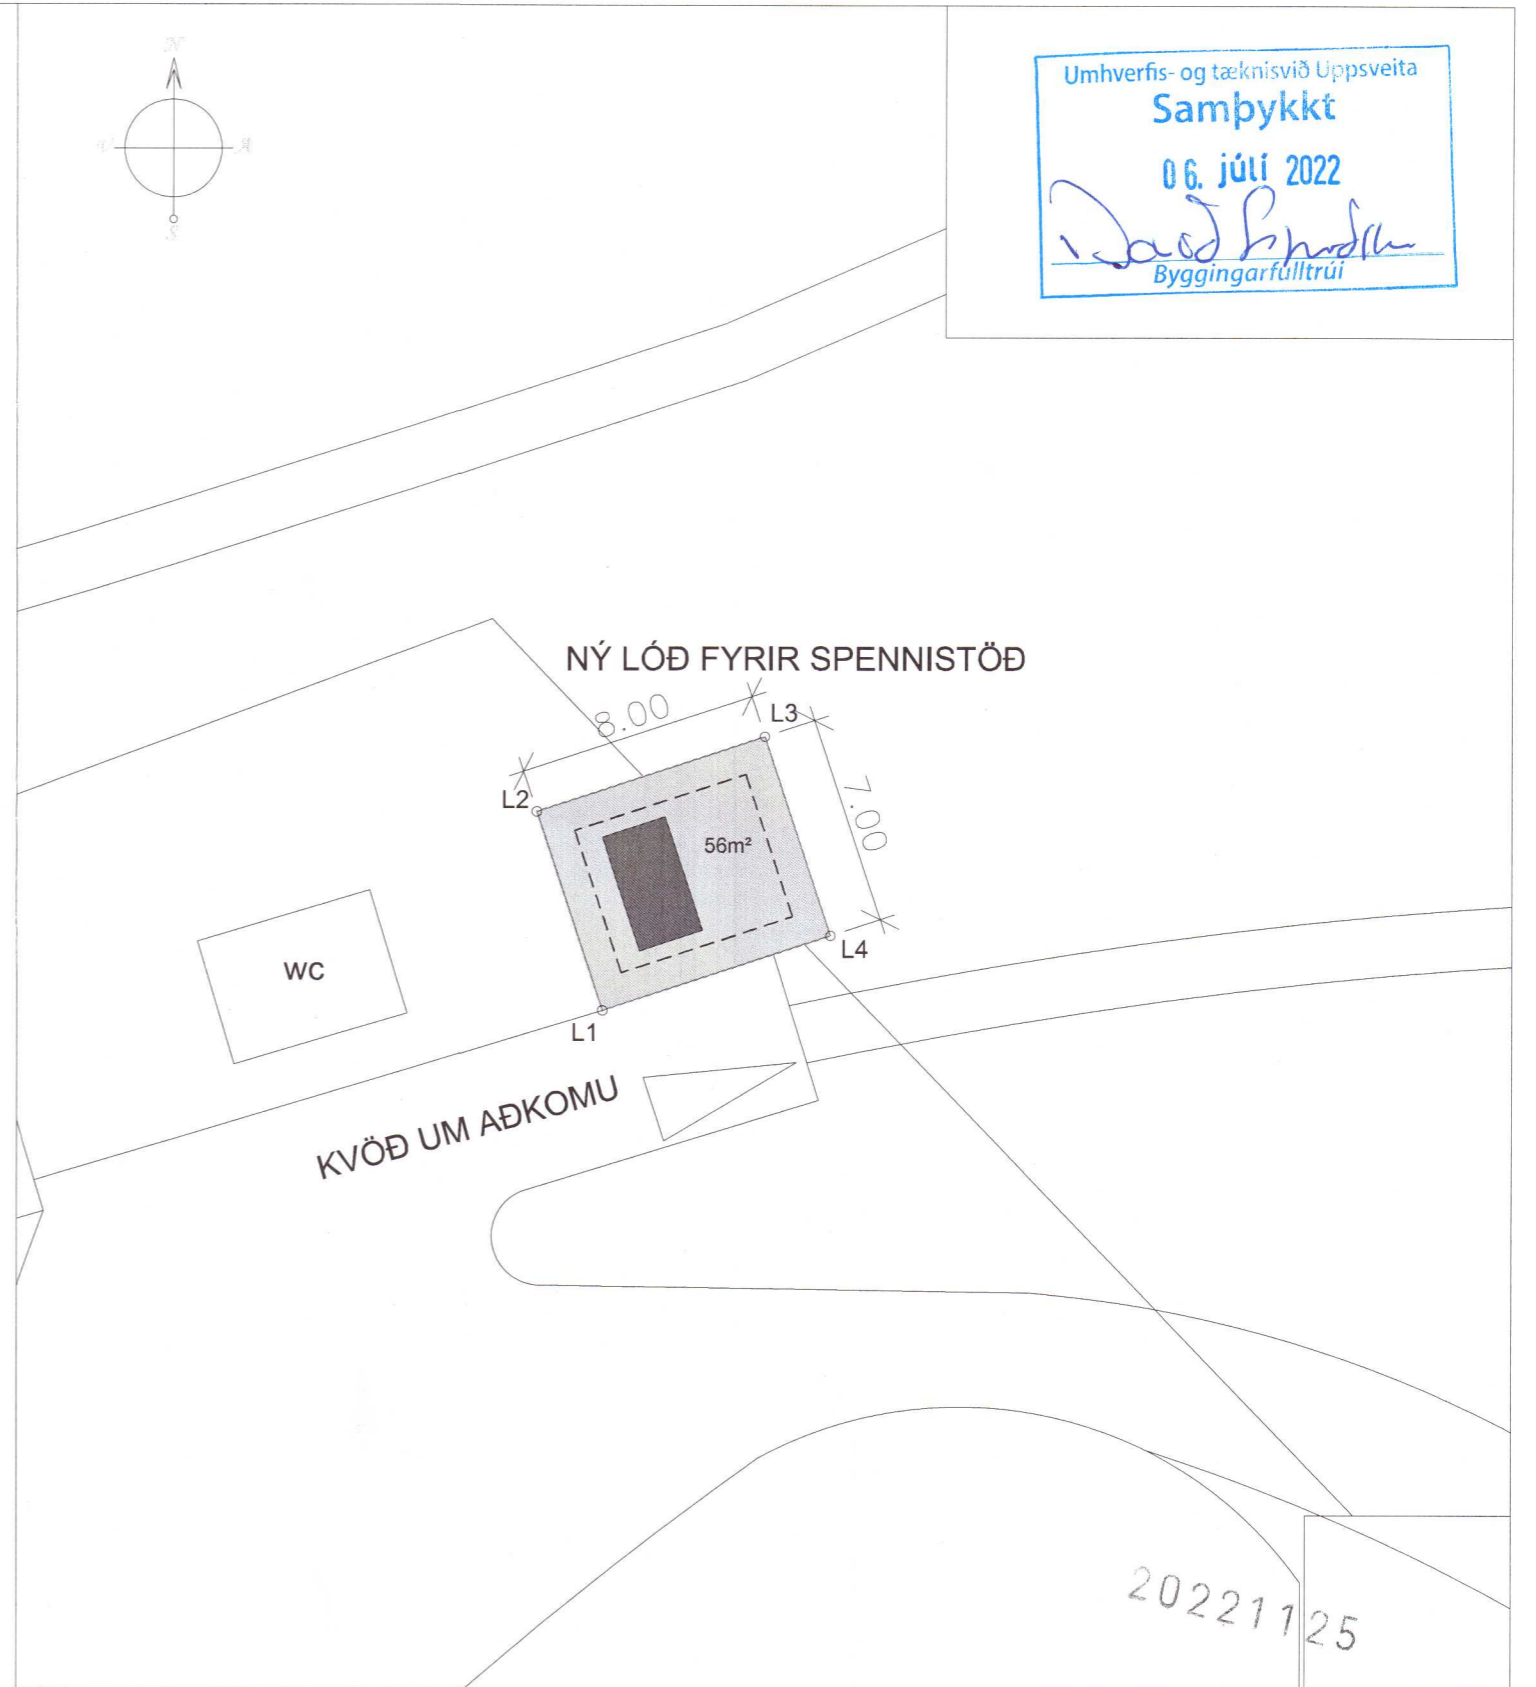

LÓÐAMYND 1:250

LÓÐ FYRIR SPENNISTÖÐ RARIK ER STOFNUÐ ÚR LANDINU RÉTTARHOLT, SKEIDA- OG GNÚPVERJAHREPPI LNR. 166586
LÓÐIN ER 56 m².
SPENNISTÖÐIN ER HLUTI AF DREIFIKERFI RARIK.

AFSTÖÐUMYNDIN ER TEIKNUÐ Í DEILISKIPULAGSGRUNN FRÁ LANDFORM EHF.
MÆLING RARIK EHF NÁKVÆMNI +/-10mm.
HNITAKERFI ER ISN93.

| | | | |
|---|----------|----------------------------------|--|
| A | 2.2.2022 | DEILISKIPULAGSBREYTING 26.2.2018 | AF |
| NR: | DAGS | BREYTING | AF |
| Bólta ehf LYGHEID1 23, 810 HVERAGERDI, S 8629329, sigjak@simnet.is | | | |
| RARIK: ÁRNES, SKEIDA- OG GNÚPVERJAHR. | | | KVARDI: 1:2000/1:250 BLADST. A3 |
| LÓÐ FYRIR SPENNISTÖÐ RARIK AFSTÖÐUMYND, LÓÐAMYND. | | | REIKN: SpJ TEIKN: SpJ DAGS: 27.11.2017 |
| SAMP. | Sig Jak | | Kt. 100745-6589 NR: 17005.7S1 |