


AFSTÖÐUMYND  
1 : 1000

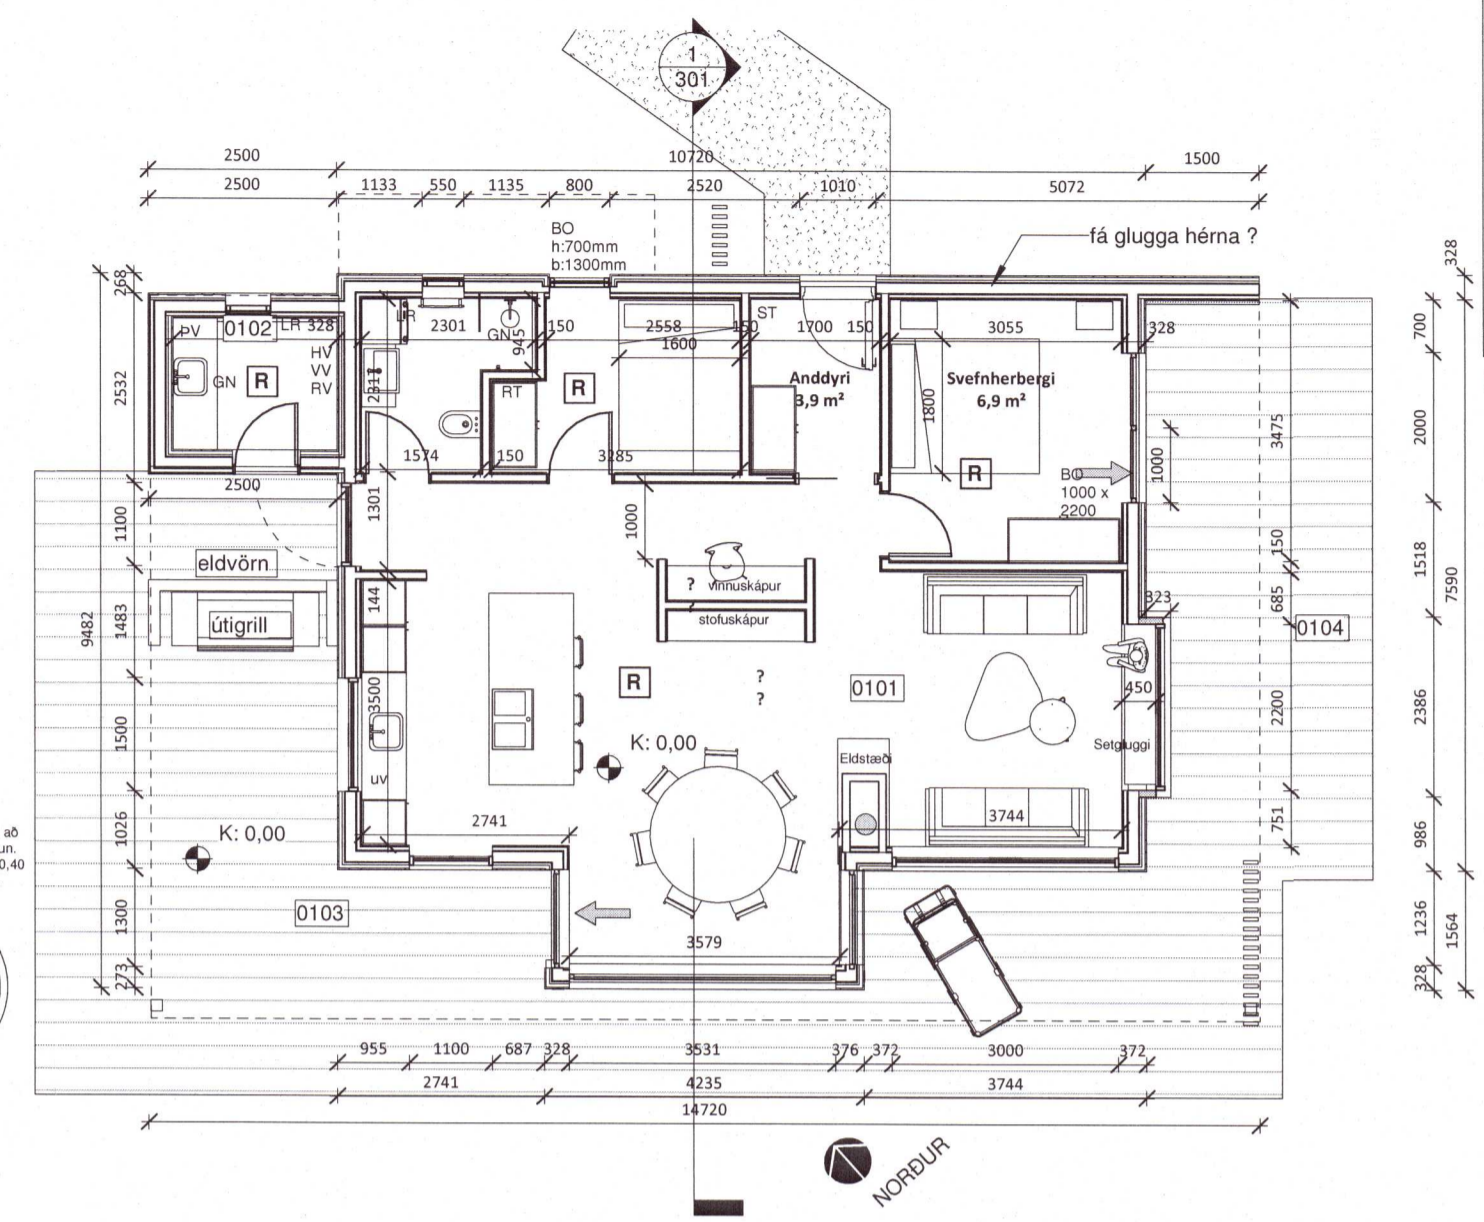


GRUNNMYND  
1 : 100


Umhverfis- og tæknisvið Uppsveita  
**Samþykkt**  
 15. des. 2021  
*Sveinbjörg Þorvaldsson*  
 Byggingarfulltrúi

Upprunalegur hönnuður:


- BO Björgunarop
- GN Gólfniðurfall
- ST Handslökkvitæki
- HV Inntak Hitaveita
- LR Lokað rými / Loftræsting
- NF Pakniðurfall
- RT Rafmagnstafía
- RV Inntak Rafveita
- UV Uppþvottavél
- VV Inntak Vatnsveitu
- PV Þvottavél

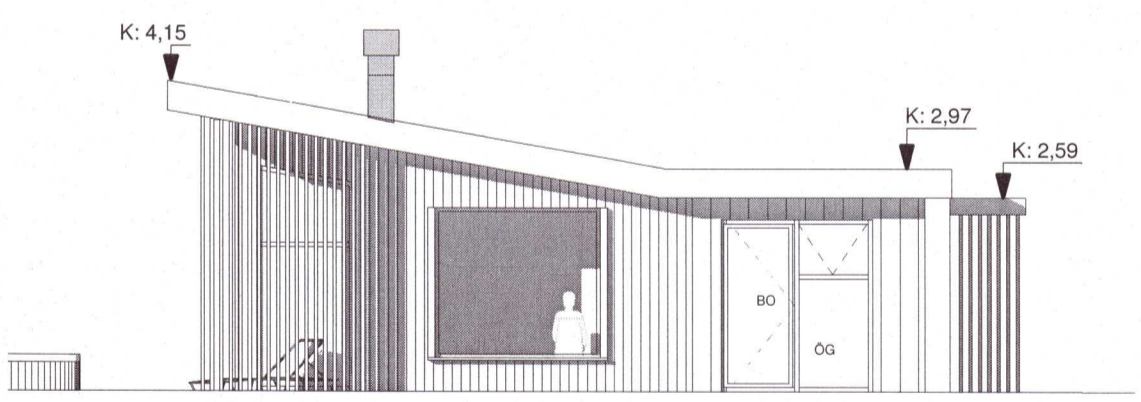


AUSTUR ÁSÝND  
1 : 100

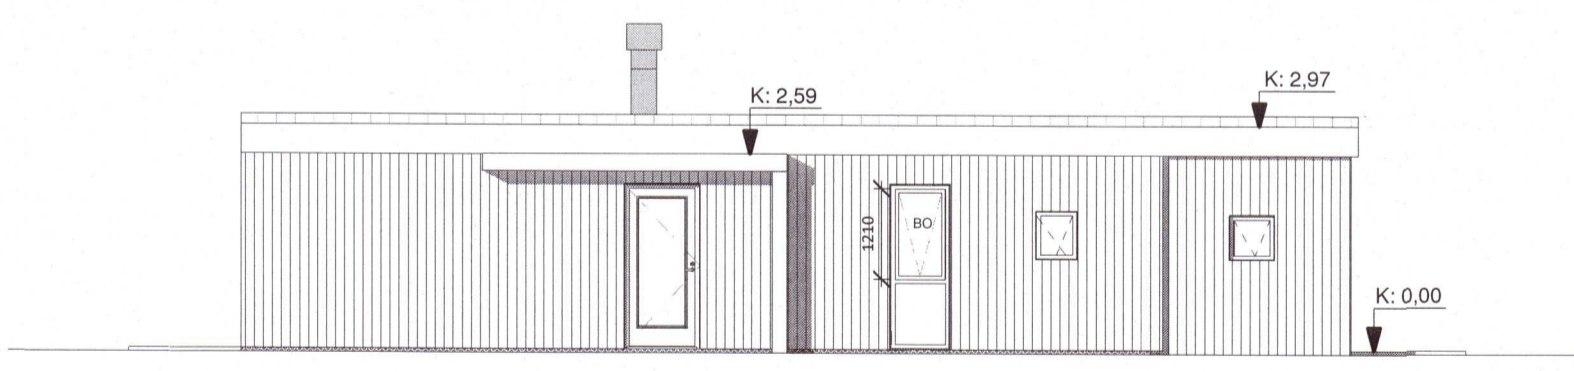

NORÐUR ÁSÝND  
1 : 100

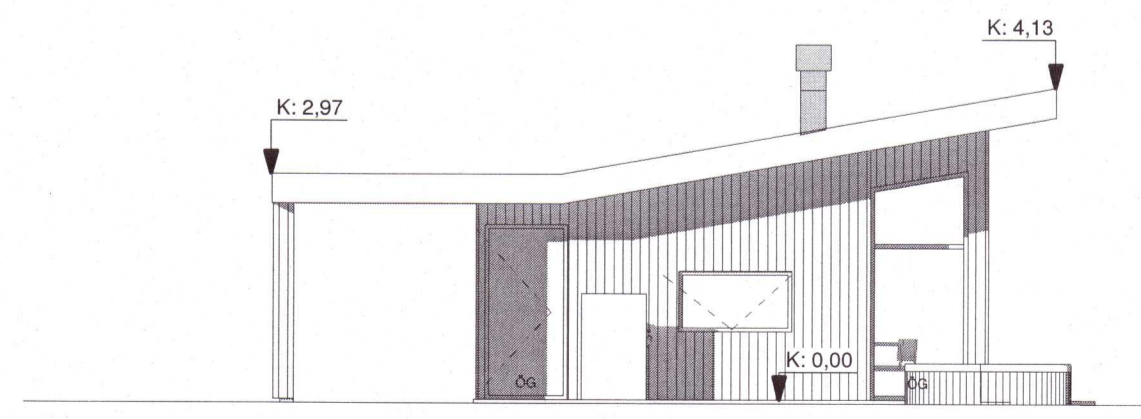

VESTUR ÁSÝND  
1 : 100

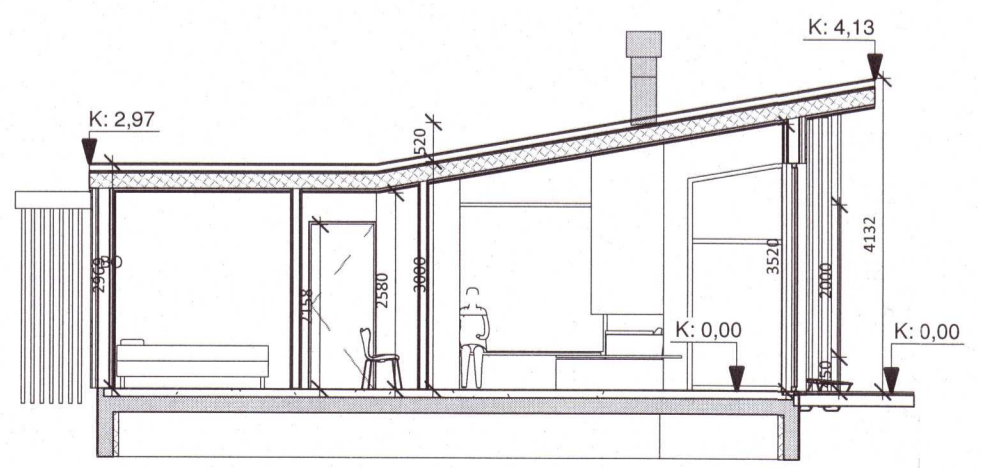

SUDUR ÁSÝND  
1 : 100

02 færsla á húsi innan loðar 06.09.22 SBHJ  
 Útg. Skýring / Breyting Dags. Teiknað Virlan

Brekkuheiði 66  
 VERKKAUPI / EIGANDI  
**SUMARHÚS**  
 TEGUND VERKS

ADALUPPDRA'TTUR LANDNÚMER: L206873  
 Grunnmynd STADGR.: 8721-1-25400660  
 Ásýnd MHL: 01  
 Afstöðumynd MKV.: 1:100  
 Sneiðing ÚTGÁFA DAGS: 29.11.2021  
 TEIKNAD: SBJ

2144 20221141 301 - 02  
 VERKNR. RADNR. ÚTGÁFA

**SVAVAJÓNS**  
 ARKITEKTÚR & RÁÐGJÓF  
*Svava Björk Jónsdóttir*  
 kt: 2812782239  
 Laugavegur 178 | Reykjavík | S: 8999958 | svavajons@svavajons.com