


TAFLA T1

3/N-400/230V
IK>=10KA

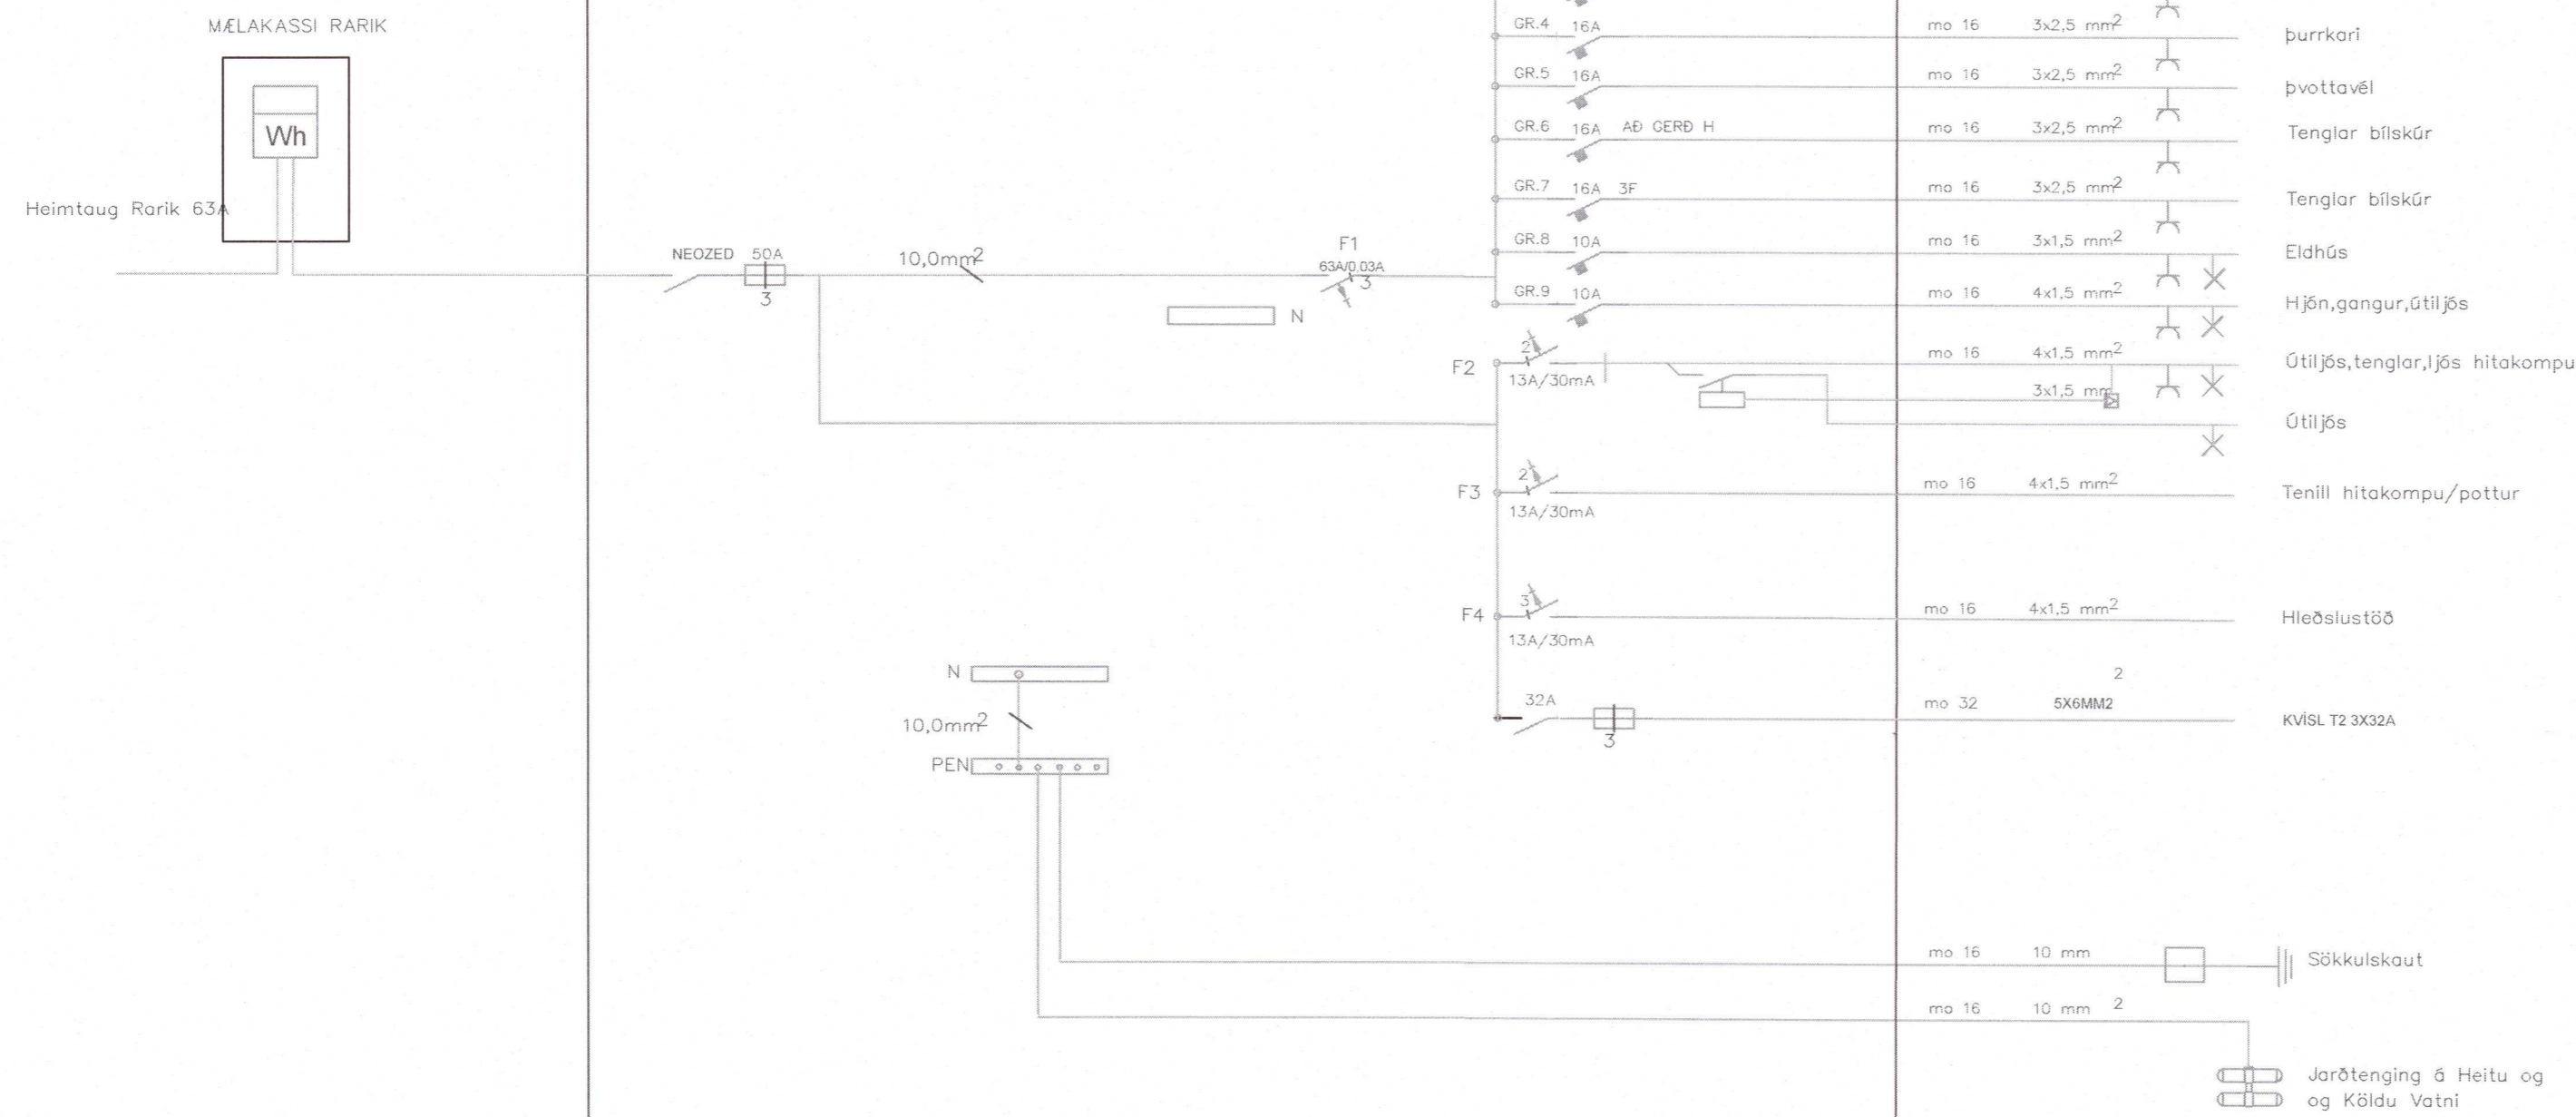

20221144

BREYTINGAR				
ÚTG.	DAGS.	BREYTING	HA.	YF.
KVARDI				
ENGINE				
HANNAÐ	SÖLVI	TEIKNAD	SÖLVI	YFIRF.
VERKKAUPI	SÖLVI	SÖLVI	SÖLVI	UTGÁFA
VALDIMAR ÓSKARSSON				
VERKHLUTI				
EINLÍNUMYND T1				
GÖTUHEITI				
HESTUR 54				
STABUR				
GRIMSNES				
SÖLVI RAGNARSSON				
RAFVIRKJAMEISTARI				
BORGARHEIÐI 11H 810 HVERAGERÐI SÍMI 8928624				
KENNIT. 301251-7699				
TEIKNING NR.	4	BLAD NR.	3	N. BLAD NR.
DAGS.	12/09/22	VERK NR.	04-05-21	
SAMR.	<i>S. L. Jón</i>	KENNIT.	301251-7699	