




Umhverfis- og tæknisvið Uppsveita
Samþykkt
 05. jan. 2022
David Björk
 Byggingarfulltrúi

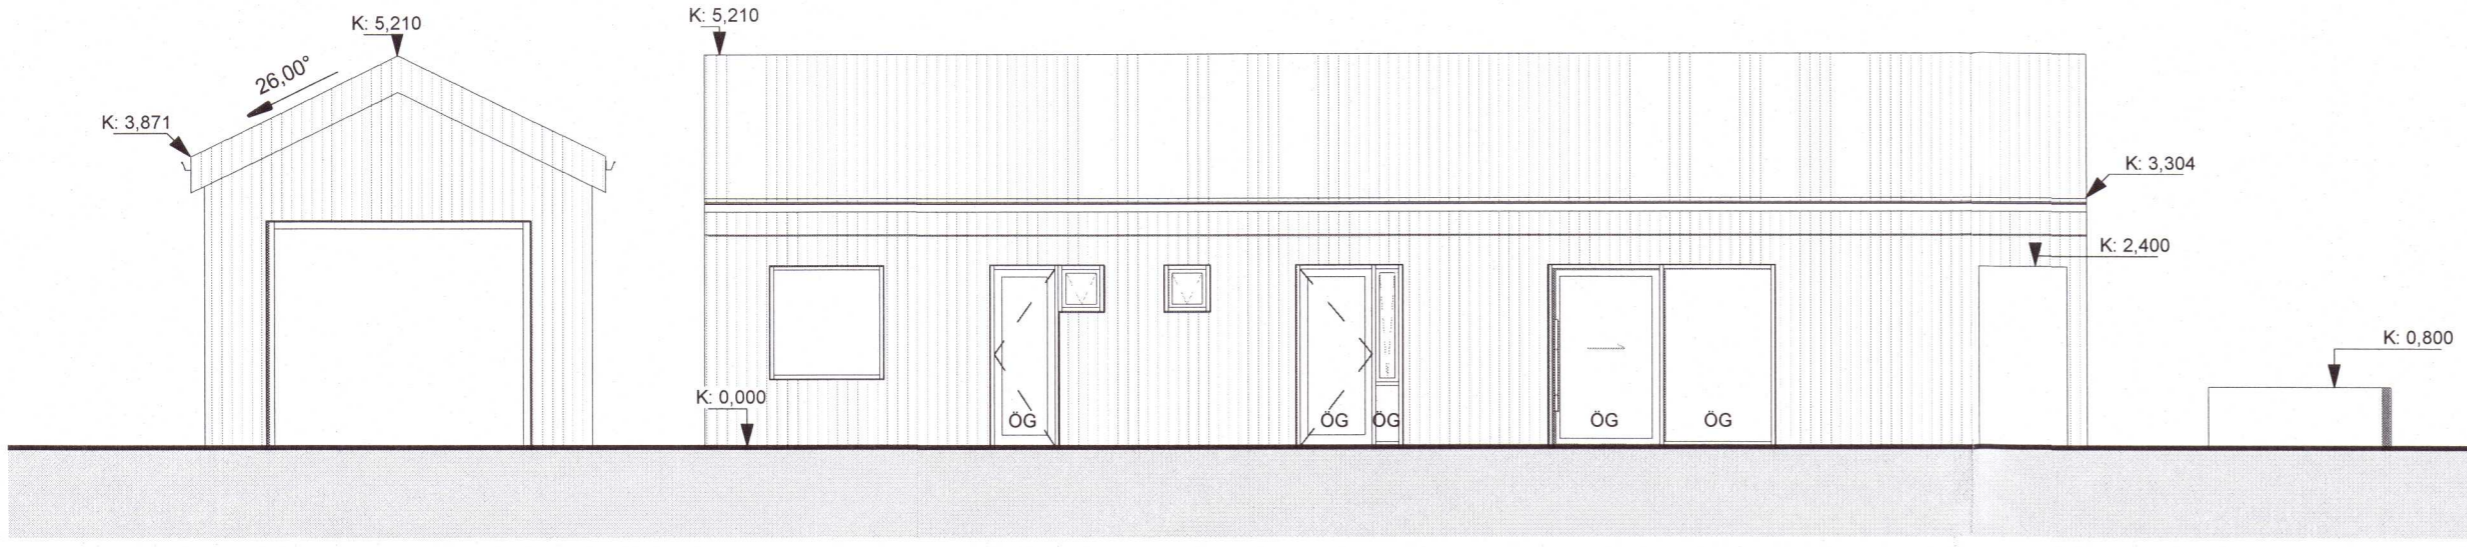


Vestur
1 : 100

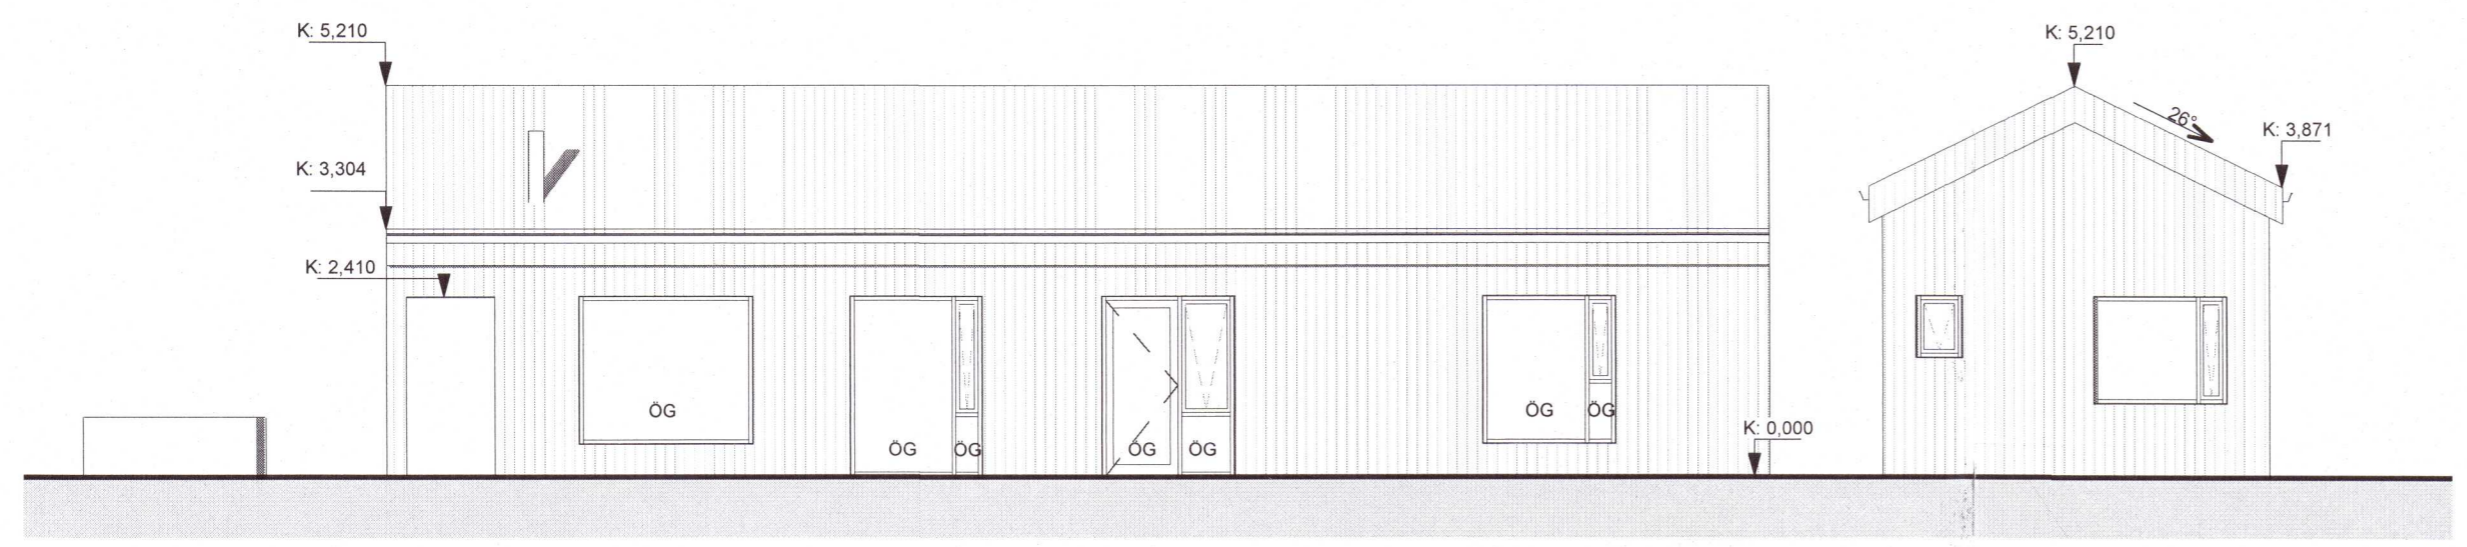


Austur
1 : 100

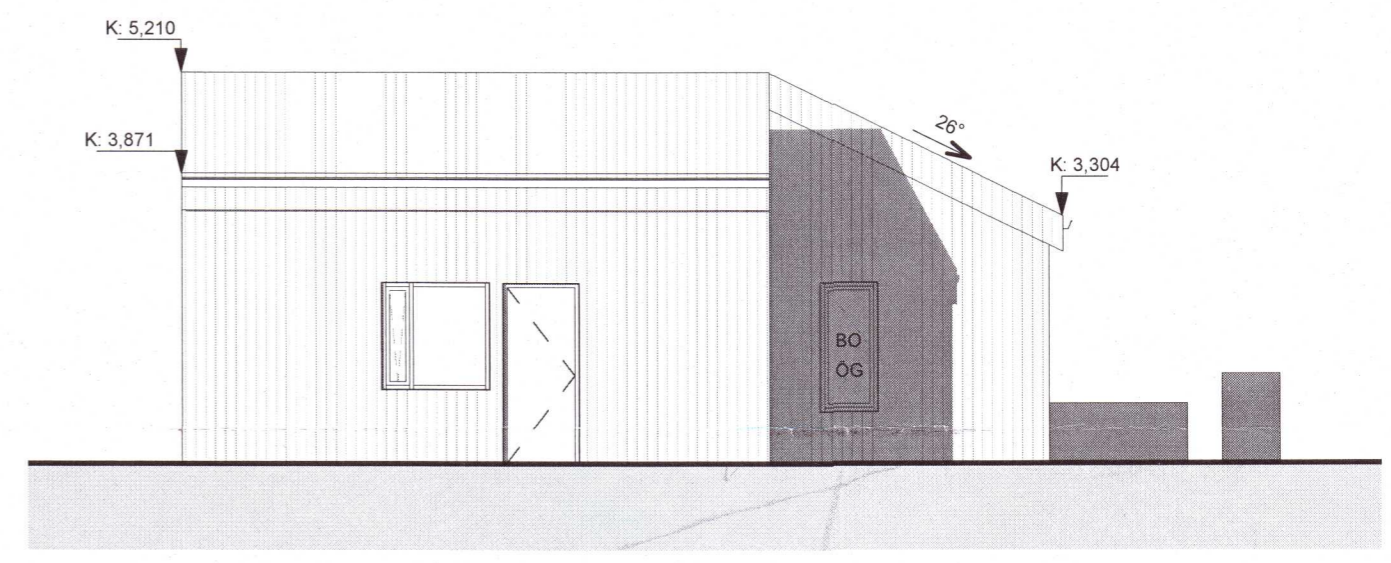


Norður
1 : 100

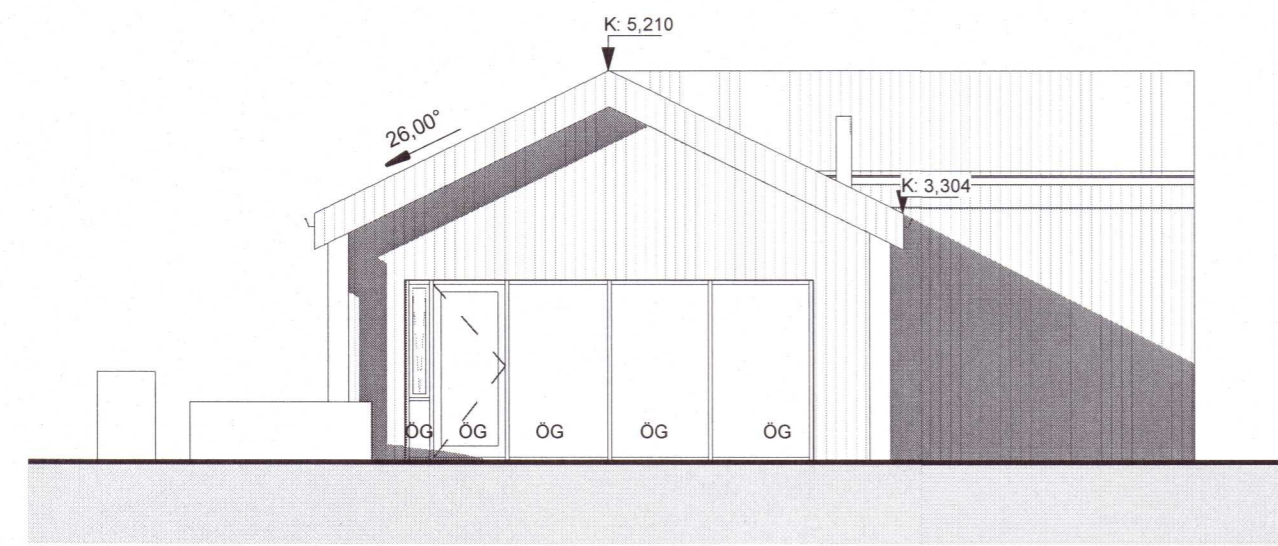

Suður
1 : 100

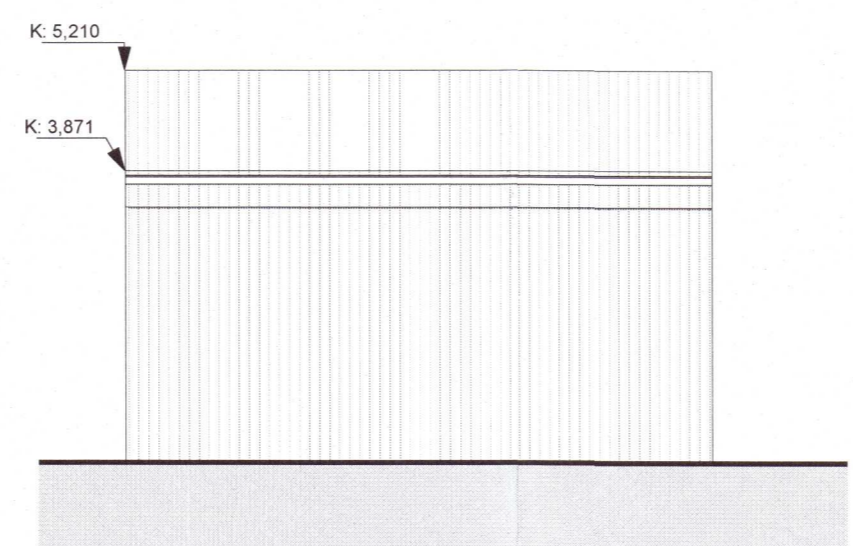

Suður - bílskúr
1 : 100

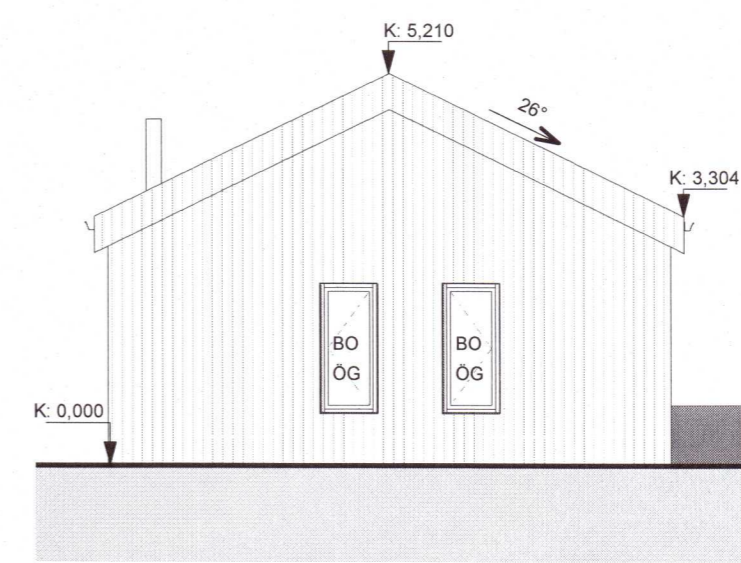

Norður - húsgafl
1 : 100

20221160

A	Gluggar á bílskúr og gluggi á svalahúrd	30.06.2022	ÁBA	SHP
Útg	Skýring / Breyting	Dags	Teiknað	Yfirfarið

Sérteikningar
TEGUND VERKS

Tunguholt 3
GATA/STAÐSETNING

Útlit

VERKKAUPI:	Gísli Harðarson og Íris Kr. Jónsdóttir
KENNITALA VERKKAUPA:	110865-4659 /090564-3669
LANDNÚMÉR:	L230877
STAÐGR.:	8721-1-37450030
MHL:	01 og 02
MKV.:	1:100
BLAÐSTÆRÐ:	A2
ÚTGÁFA DAGS:	28.12.2021
TEIKNAD:	ÁBA
YFIRFARID:	SHP

2108

1.02.01 - A

VERKNR. TEIKNINGANR. ÚTGÁFA



Ástríður Birna Árnadóttir
 ÁSTRÍÐUR BIRNA ÁRNADÓTTIR FAÍ
 kt: 220684-2459

STEFANÍA HELGA PÁLMAUSDÓTTIR BFÍ
 kt: 210382-4539

Laugavegur 105, Reykjavík - S: 781-3442 / 663-1823 - arkibbygg@arkibbygg.is - www.arkibbygg.is

© ARKIBYGG ARKITEKTAR
 HÖNNUNUR ASKILUR SER ALLAN RETT Á TEIKNINGUM - FJÓLFOLDUN ER HÁÐ SKRIFLEGU SAMÞYKKT

Öll mál eru í mm. Mælið ekki af teikningum. Öll mál athugist á staðnum. Ósamræmi í teikningum og vafaatriði skal tilkynna arkitektum strax.