



Umhverfis- og tækniðið Uppsveita
Yfirlit
24. sep. 2021
Jósef Sigurðsson
Byggingarvitrú


Miðholt 10d

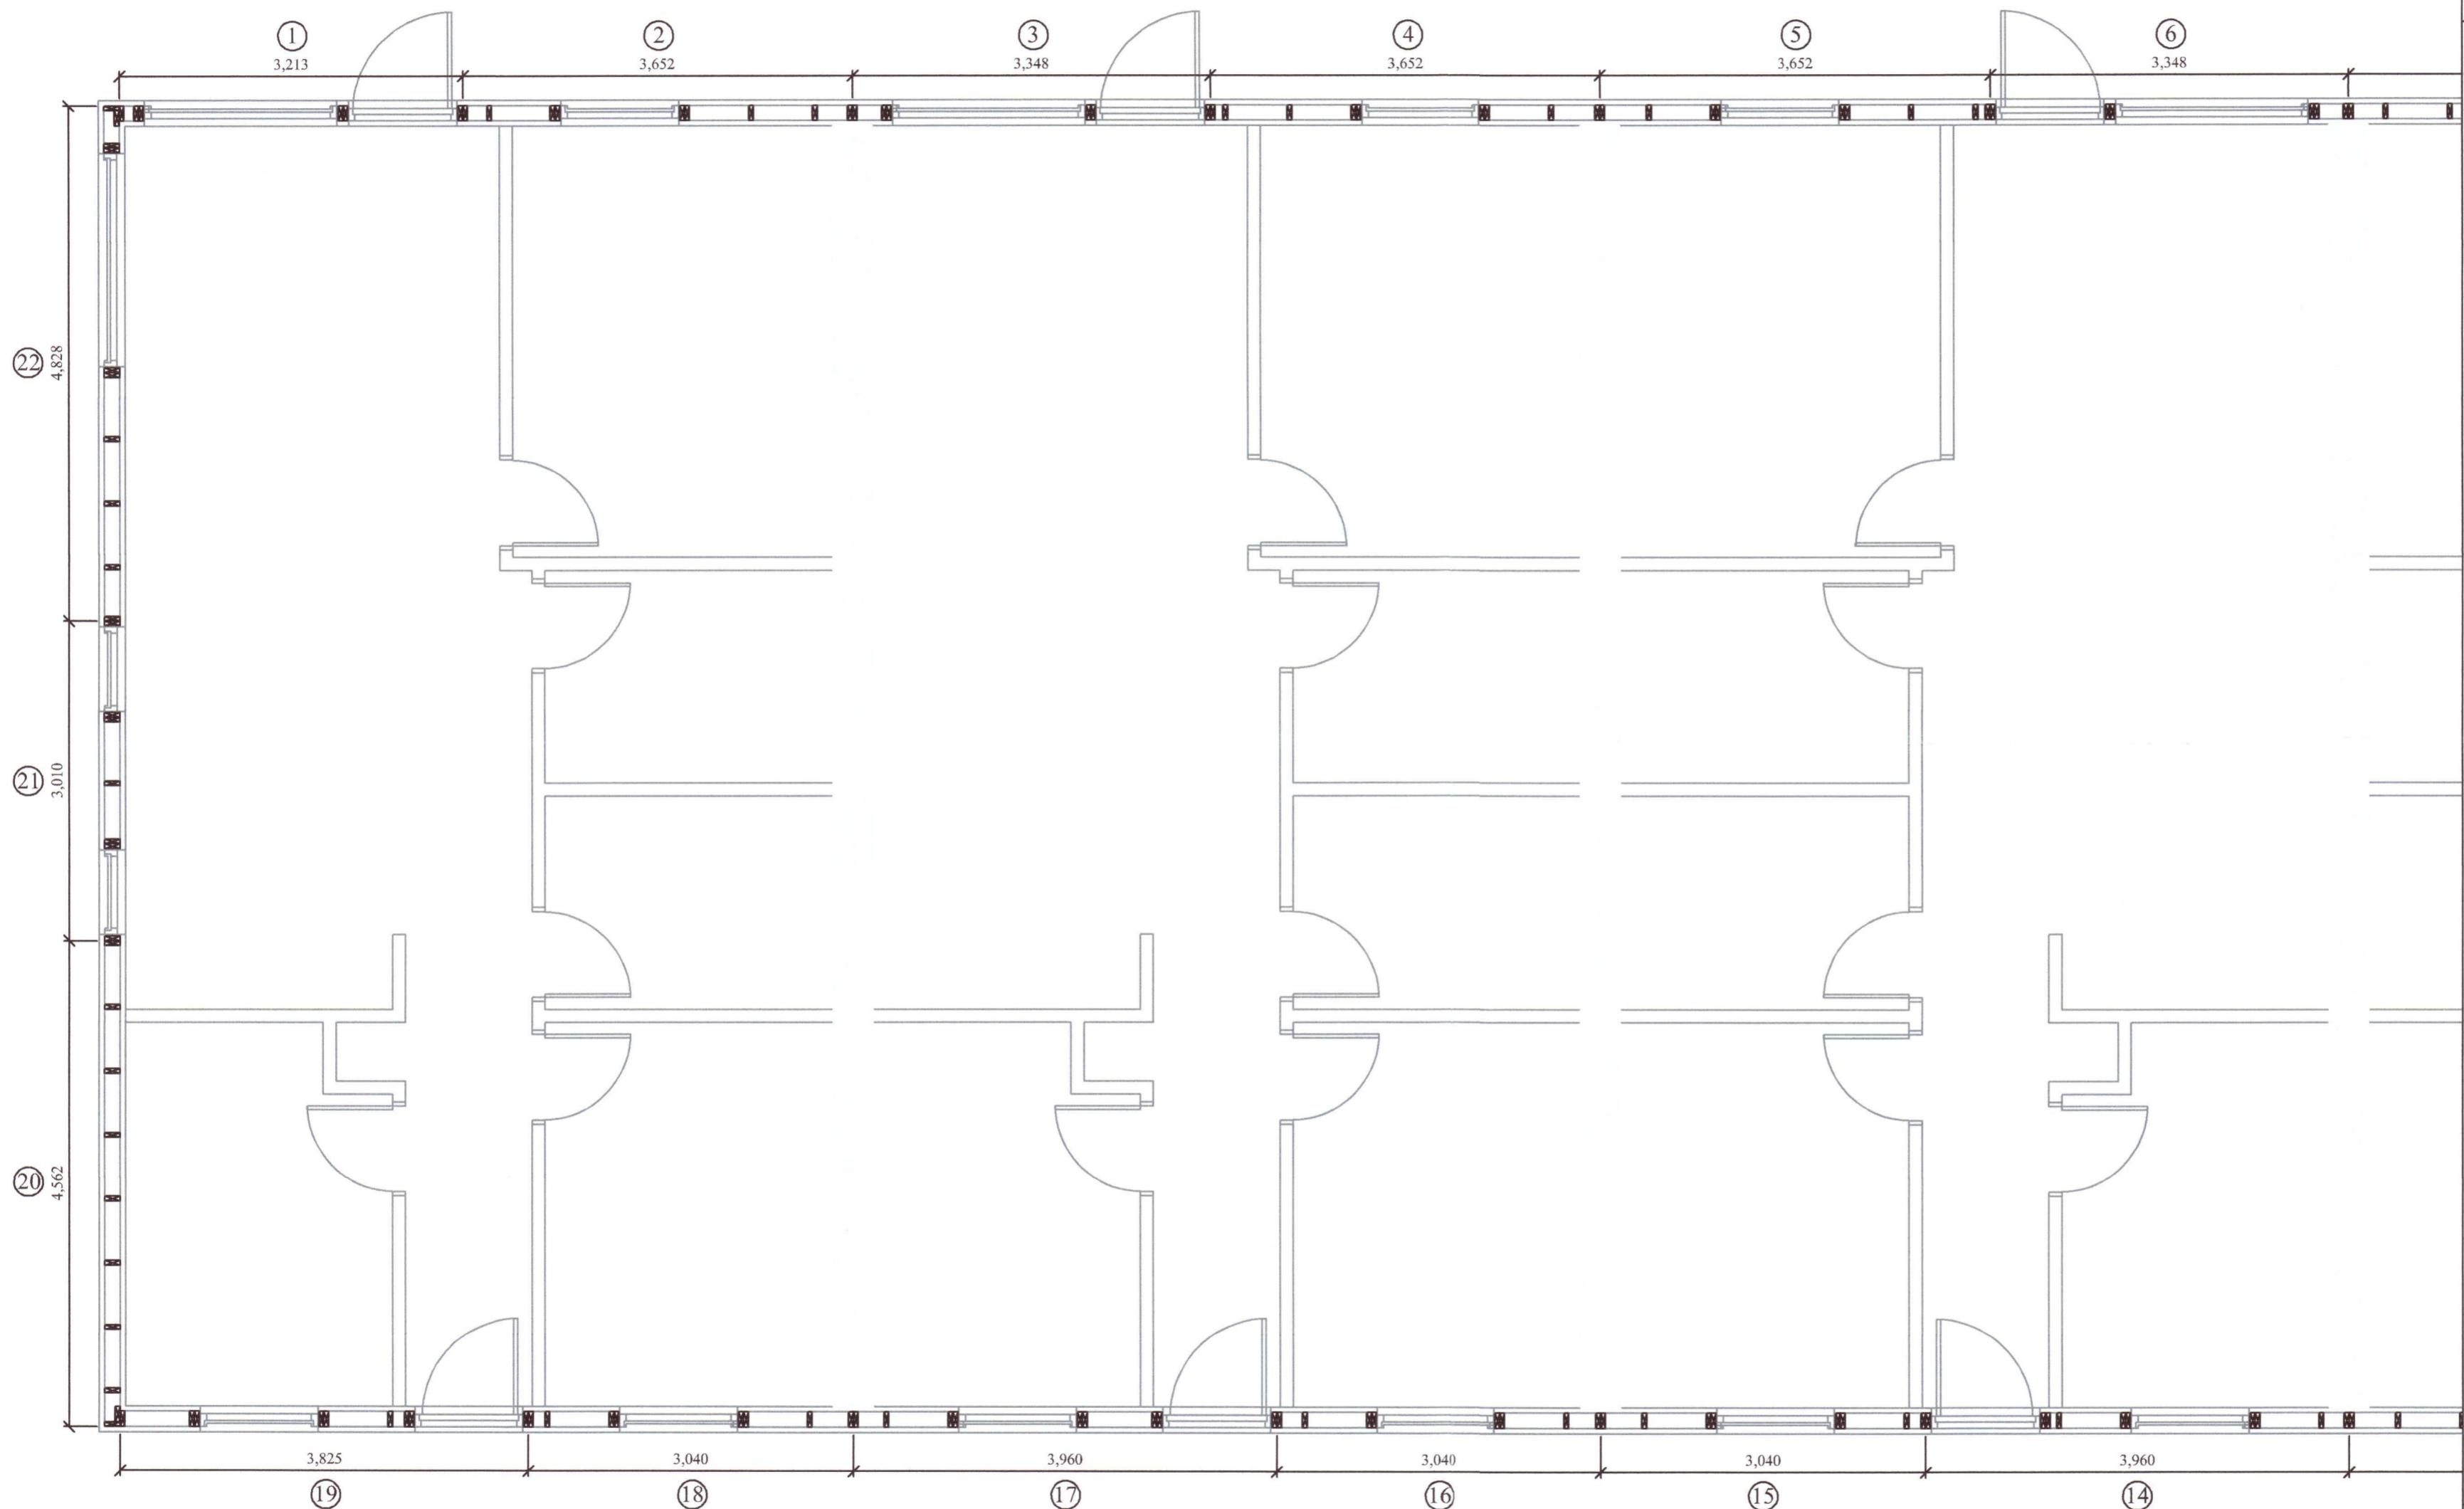

Miðholt 10c

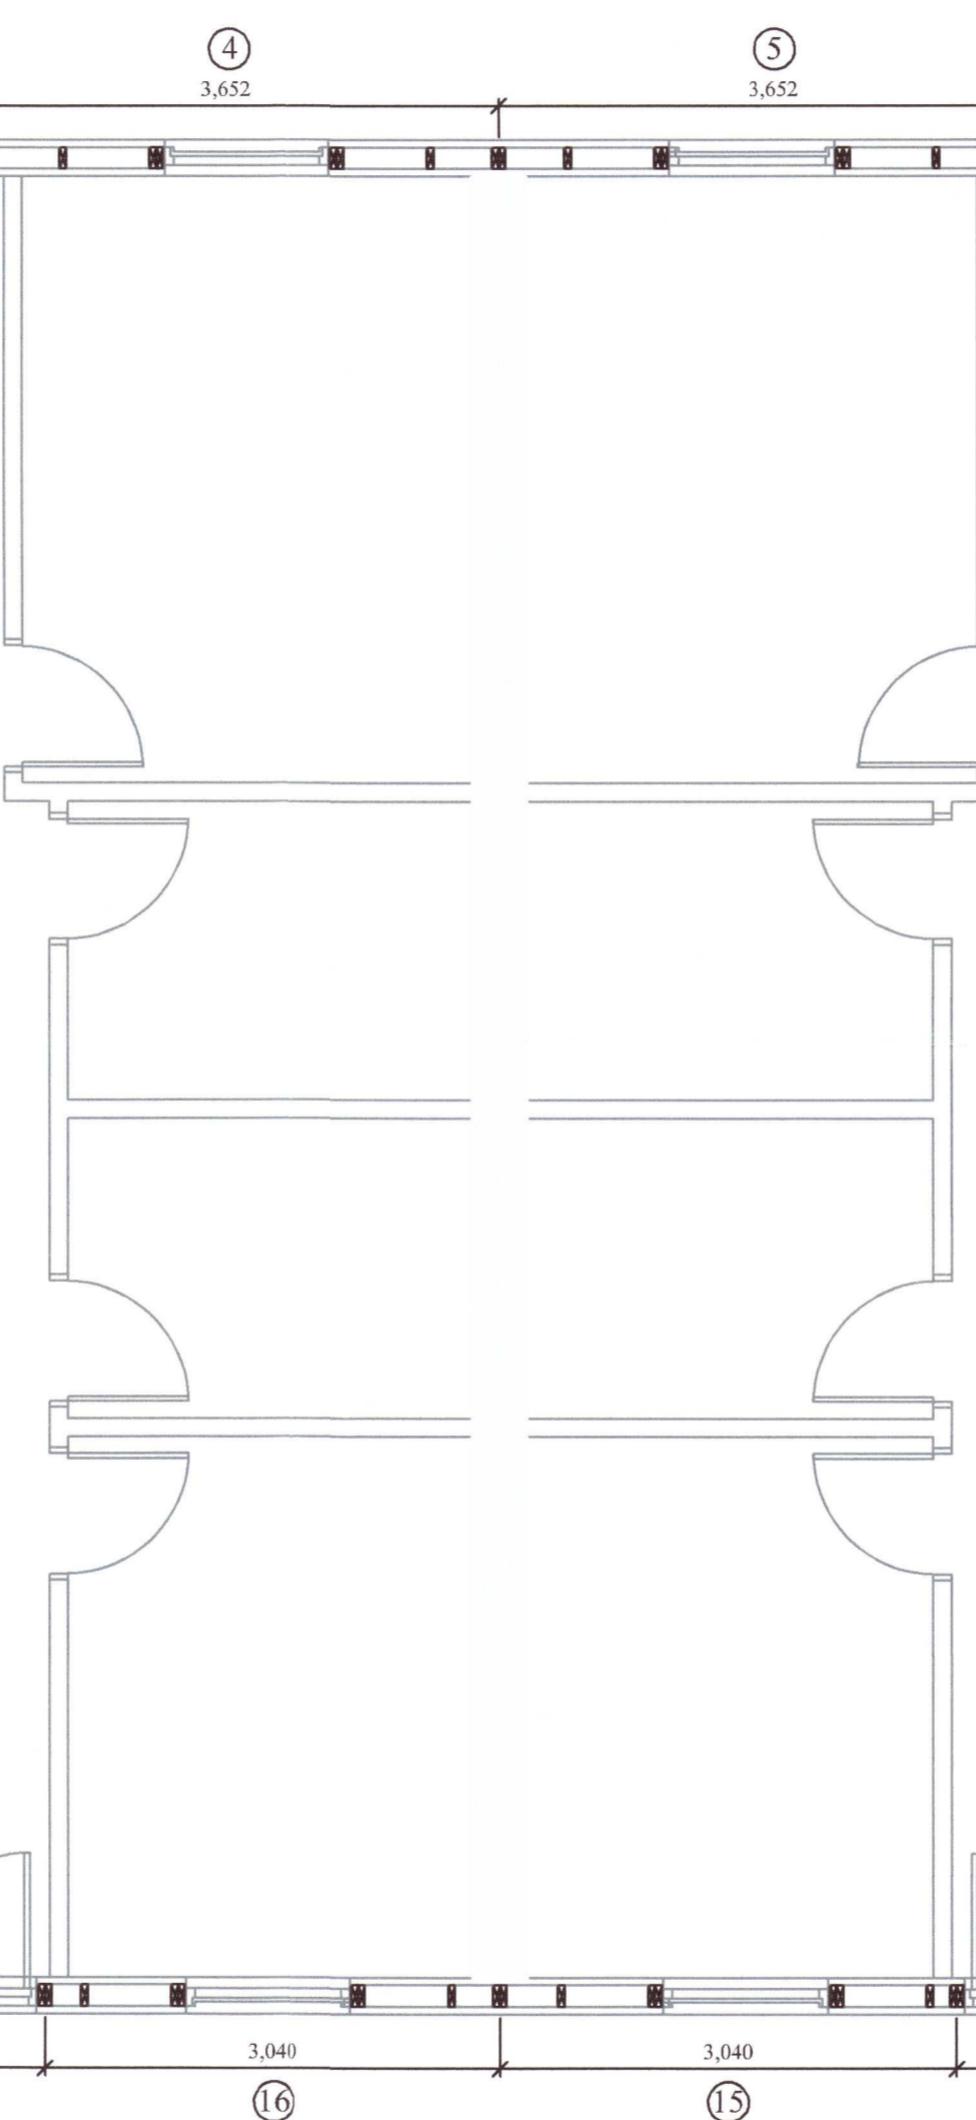

Miðholt 10b

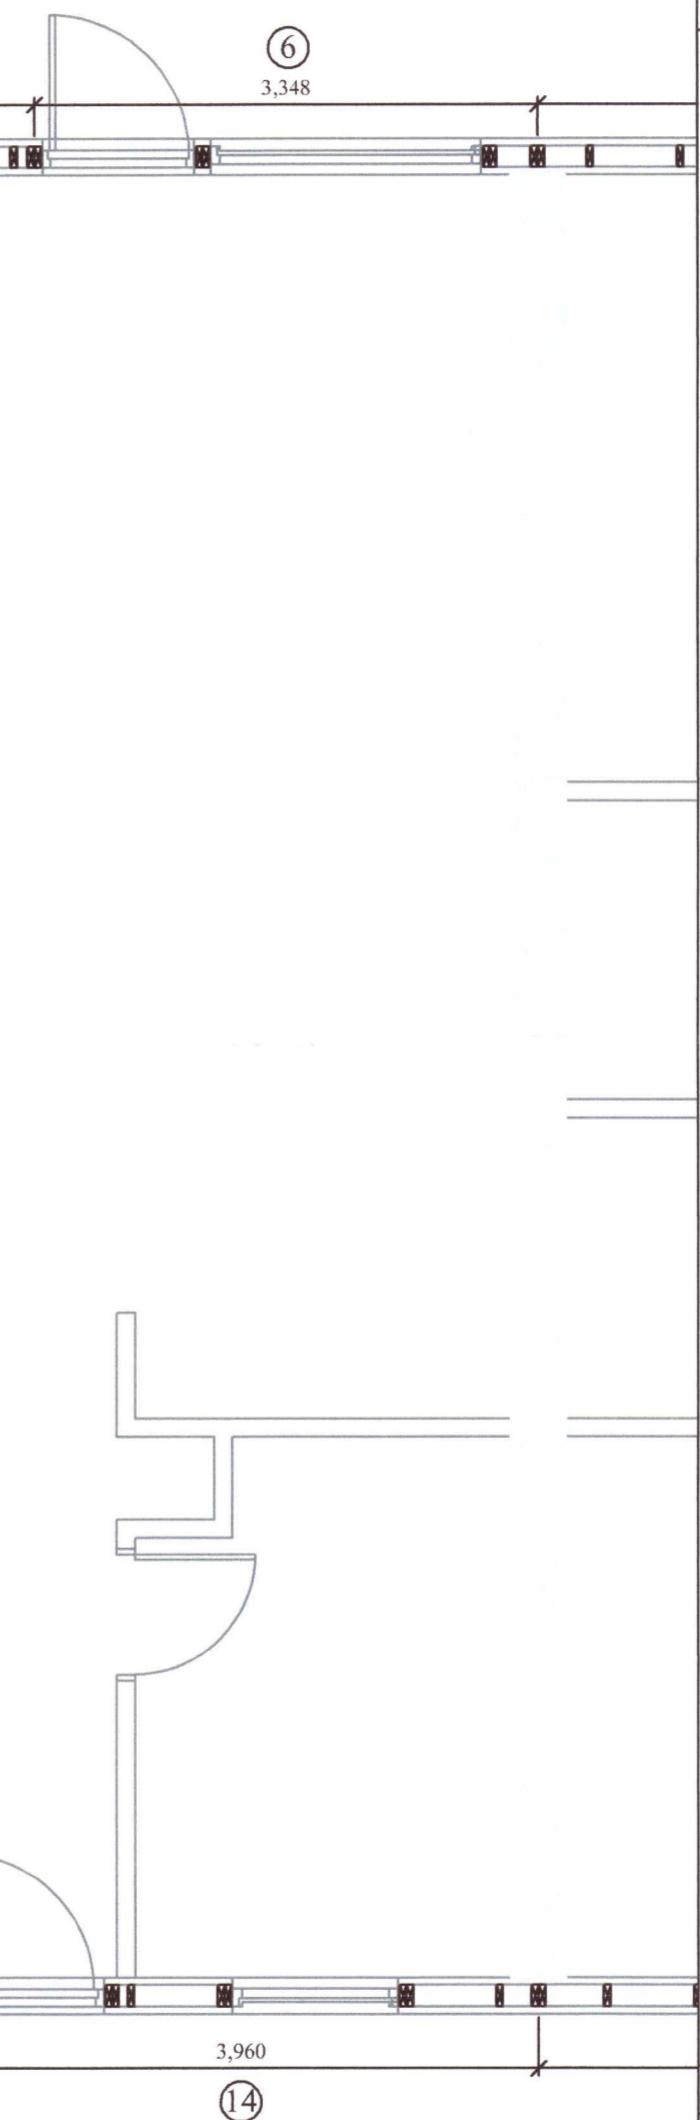

Almennt:

Öll mál skulu staðfest skv. aðalteikningum. Ef eitt hvert misrämi er skulu aðalteikningar vera ráðandi, þó ber að láta hönnuði vita af misrämi. Öll mál eru í millimetrum, nema annað komi fram.

Skyrings - trévirki veggja

Allur viður er C24 eða betri. Allan við utanhúss skal fúaverja. Allur saumur og festingar utanhúss skulu vera heitzinkhúðaðar eða ryðfríar. Allar stoðir og lausholt eru 45% nem að annað sé tekið fram. Bil á milli miðjulínu stoða skal ekki vera meira en 600 mm. Útan á grind komi 9 mm gufuopinn rakabolini krossviður (t.d. grenikrossviður). Krossviður festist með 25% C150 í rakapolið lím. Þetting (Aerofil-pulsa eða illmod þéttiborði) komi undir fótstykki, einnig skal setja vindpappa undir fótstykki, sem kemur þá á milli steypu og fótstykkis.

Festingar á öllum samskeytum:

Öll horn og einingesamskeyti skal víxla skrúfum c/c 400mm.

Festing á fótstykki

Múrboltar M12 C600 koma í gegnum fótstykki. Bordýpt = 105 mm og snertidýpt bolta við steyptan flöt => 80 mm.

F1 - F6 sjá sérmynndir.

20221175

Öll mál eru í millimetrum, nema annað sé tekið fram.

Br: Breyting Dags: Samp:

VERKHLETTI:	Miðholt 10a-d 800 Árborg	TEIKNINÚMER:	201
-------------	-----------------------------	--------------	-----

VERKHLETTI:	Burðarvirki Grunnmynd veggja	ÜTGÁFA:	A1
-------------	---------------------------------	---------	----

Hönnubur: Leifur Órn Leifsson kt. 150982-4139	Samþykkt: <i>Larsen</i>	BLADSTÉRD:	A-2
--	----------------------------	------------	-----

Yfirlit af hönnunarstjóra: Bent Larsen kt.141177-3469	Samþykkt: <i>Bent L.</i>	DAGS:	30.06.20
--	-----------------------------	-------	----------

LARSEN HÖNNUN OG RADGJÓR	VERKNR:	19-61
-----------------------------	---------	-------

Bent Larsen Fróðason Byggingsfræðingur B.Sc Sími 844-7699 tolvupostur: bent@larsenhr.is	MKV:	1:50
--	------	------