
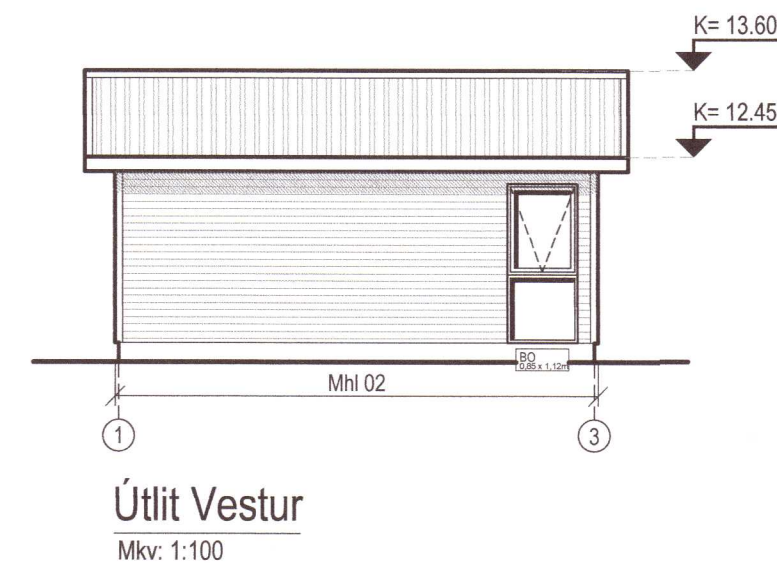
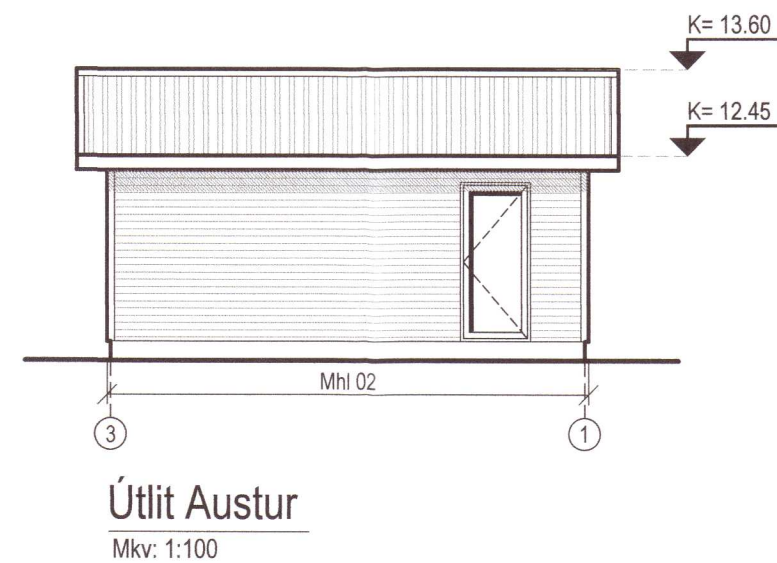
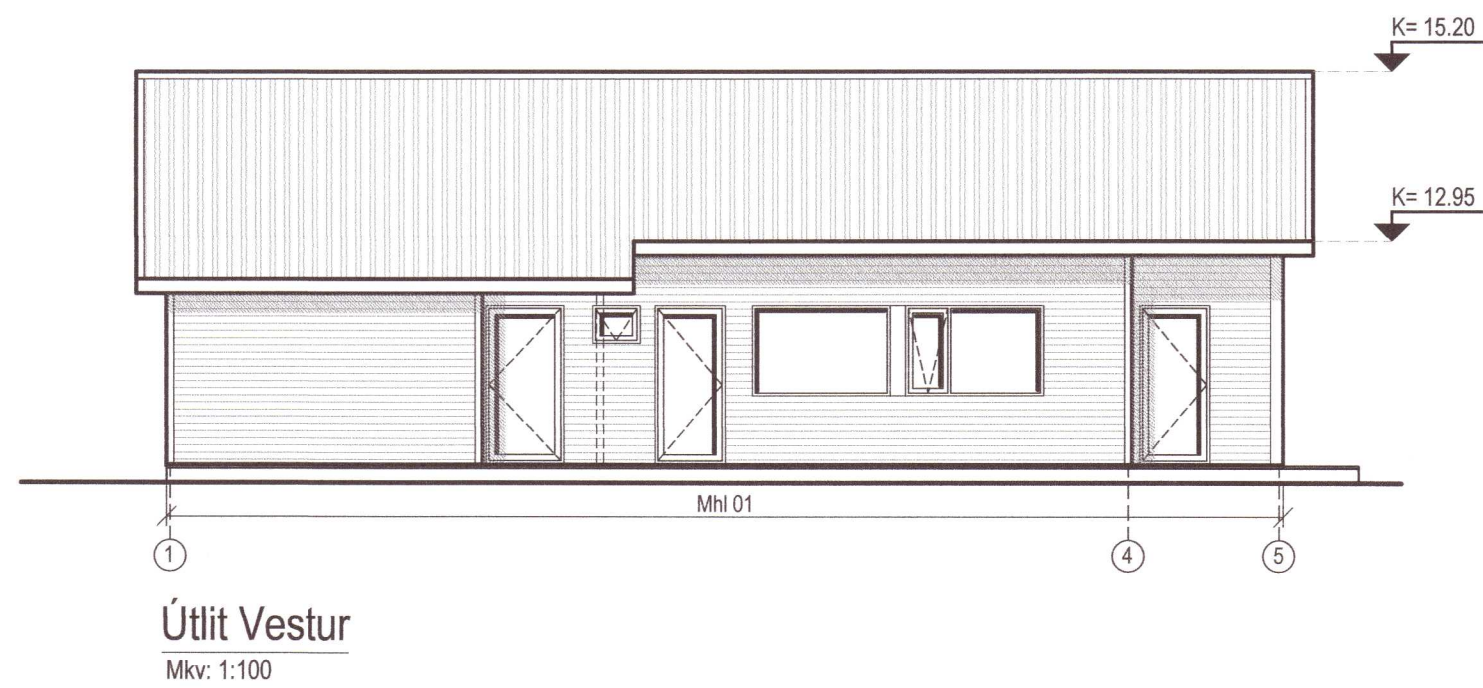
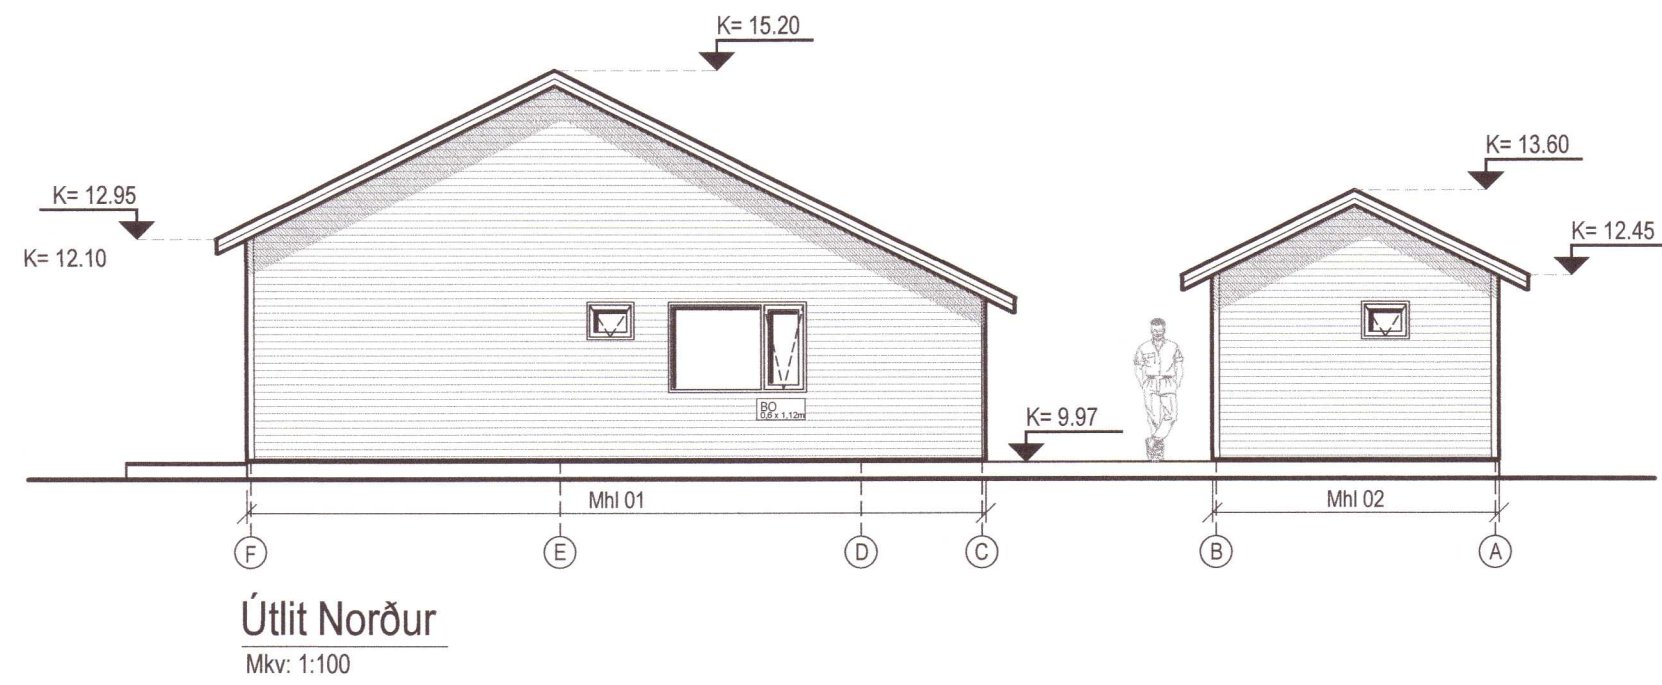
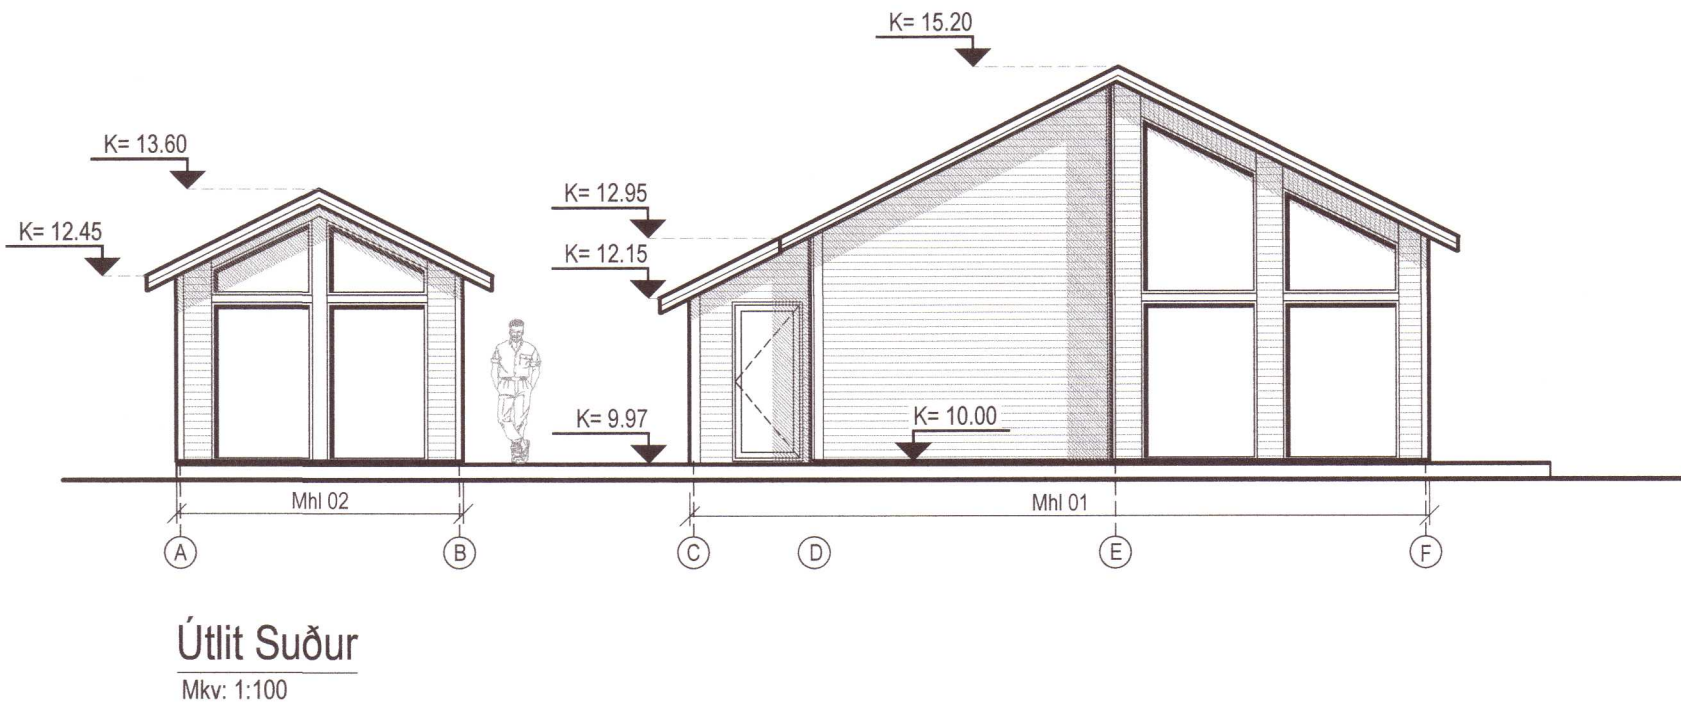


Umhverfis- og tæknisvið Uppsveita
Samþykkt
 05. jan. 2022
Dardur Þ. Þ.
 Byggingarfulltrúi

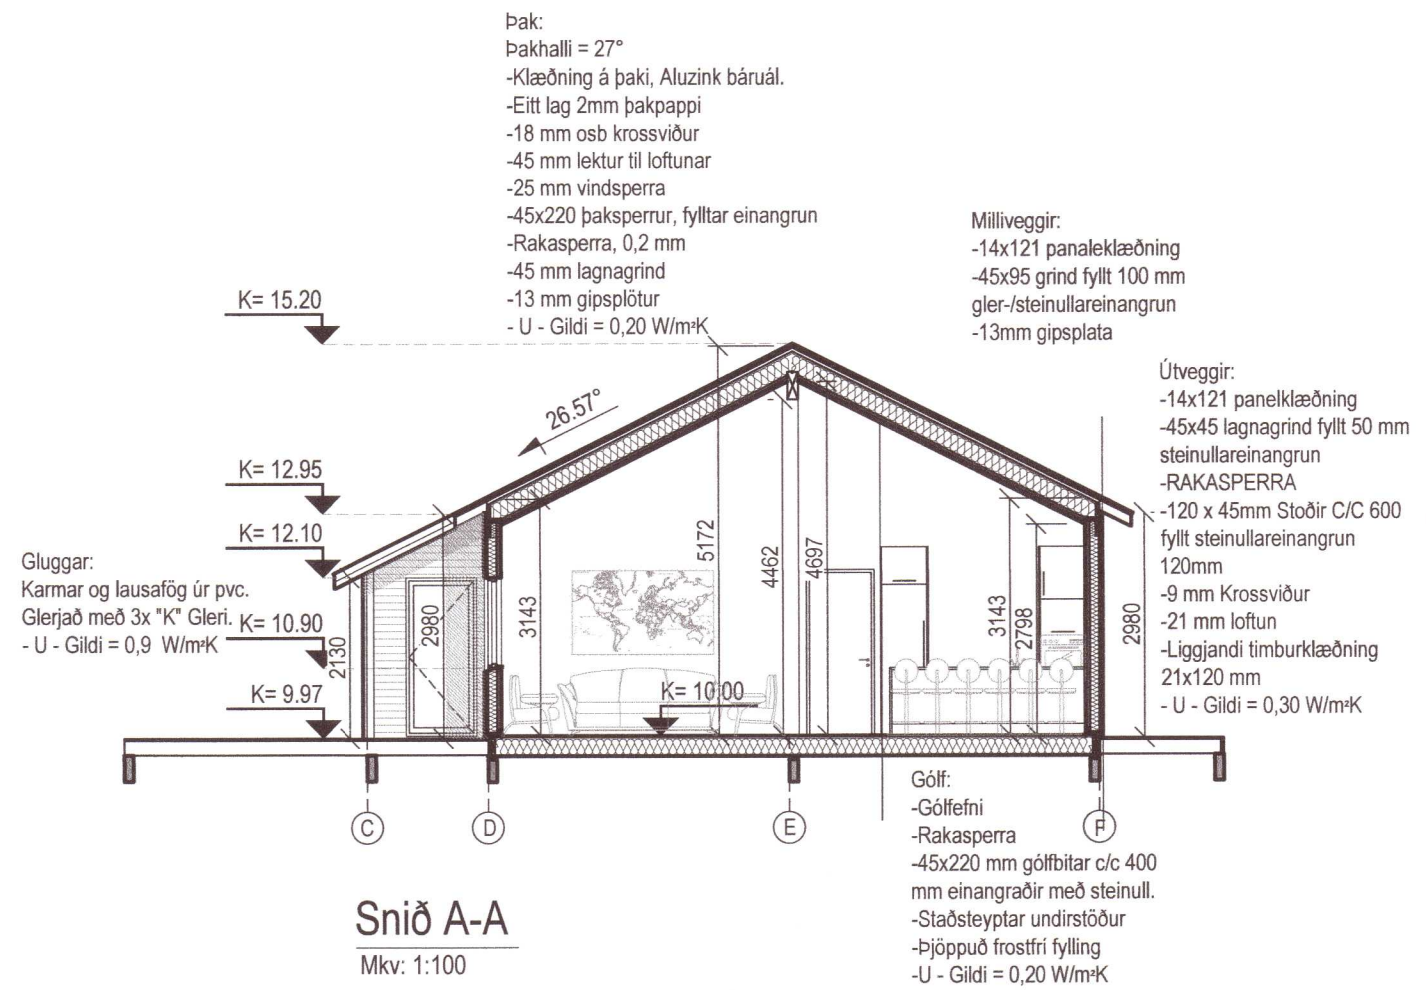

20220118

BR: DAGS. BREYTING REIKN. TEIKN.

GLÓRA
 HÖNNUN | RAÐGJÖF | AFTANIR

Porleifur Björnsson 030673 3799
 Byggingaræðingur BFI
 Hafnargrata 27a 230 RNB
 Sími: 421 7562 780 4400
 Póstfang: rb@glora.is

Lækjarbrekka 32
 Suðurland

Útlit Snið
 HANNAÞEYKN. Gíslasigur Arni Þorðarson
 KT. 12096-3789
 KVARNER SJA TEIKN REYKJAVÍK 16/11/2021