



# ÚTLITS - teikningar

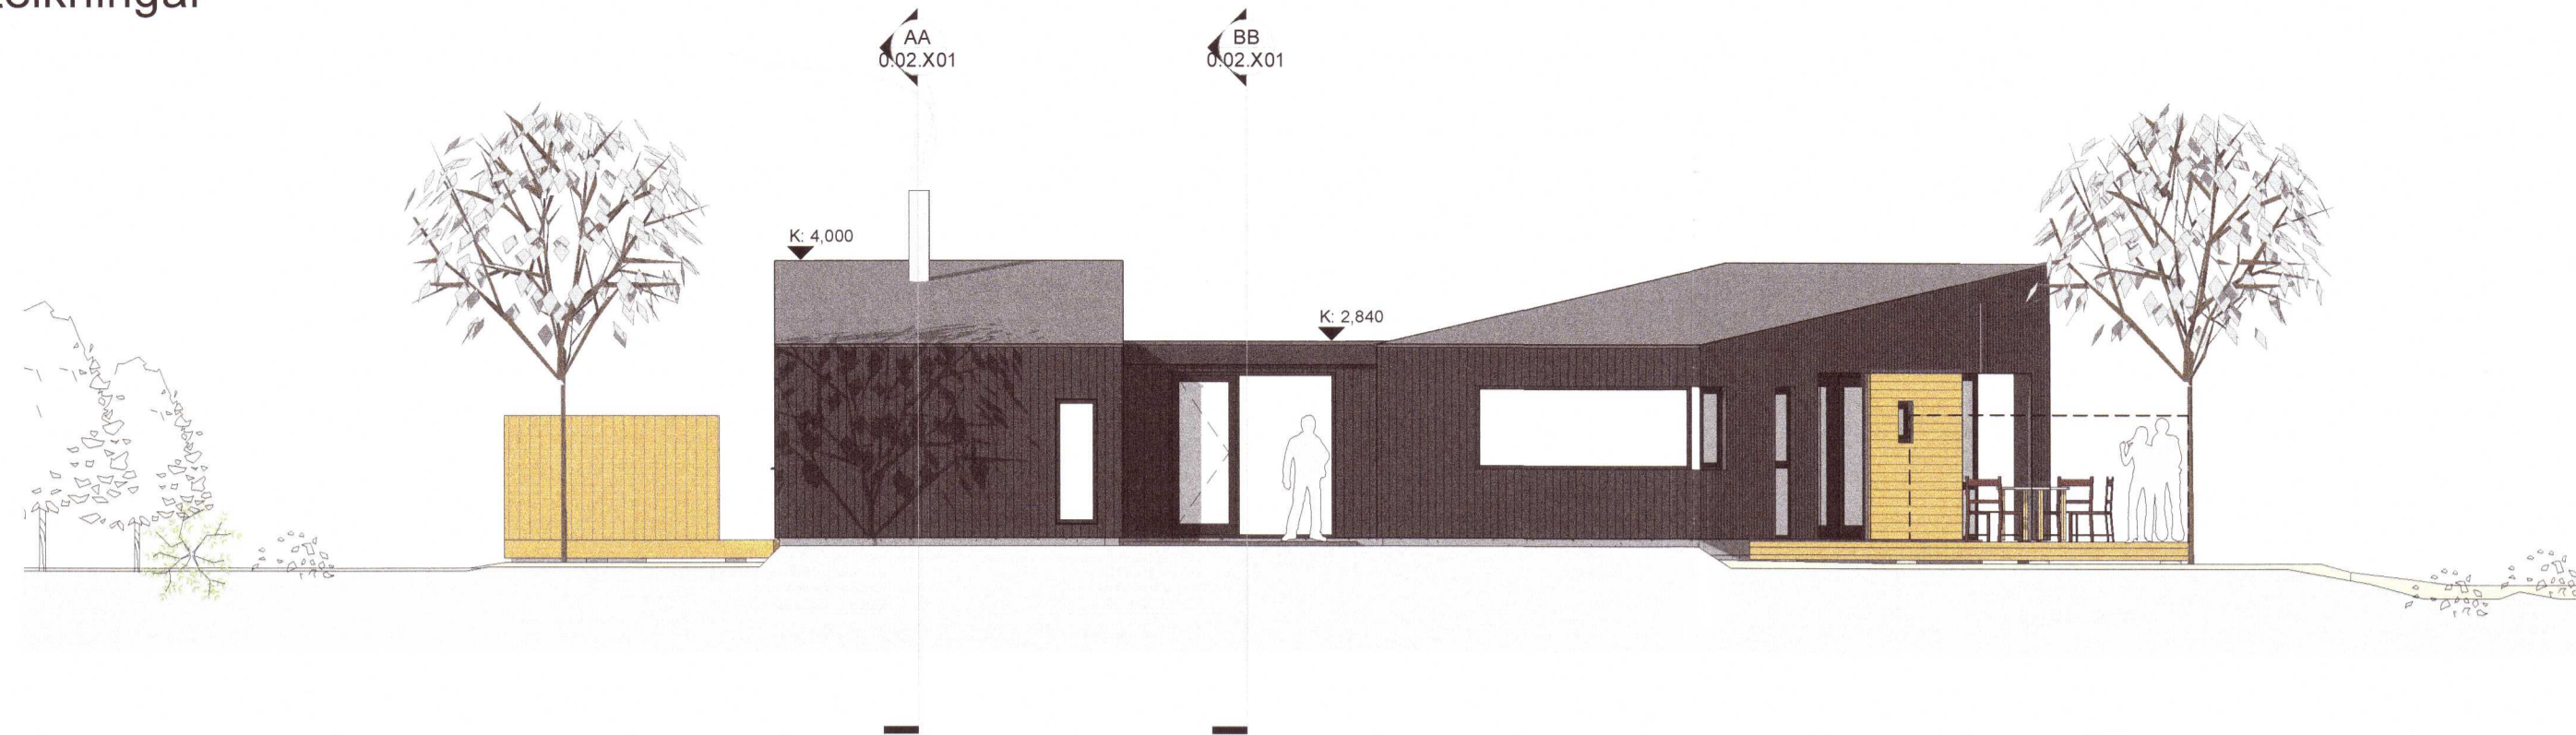

Umhverfis- og tæknisvið Uppsveita  
**Samþykkt**  
 05. jan. 2022  
*David Lindorff*  
 Byggingartulltrúi

ÚTLIT VESTUR  
 1 : 100

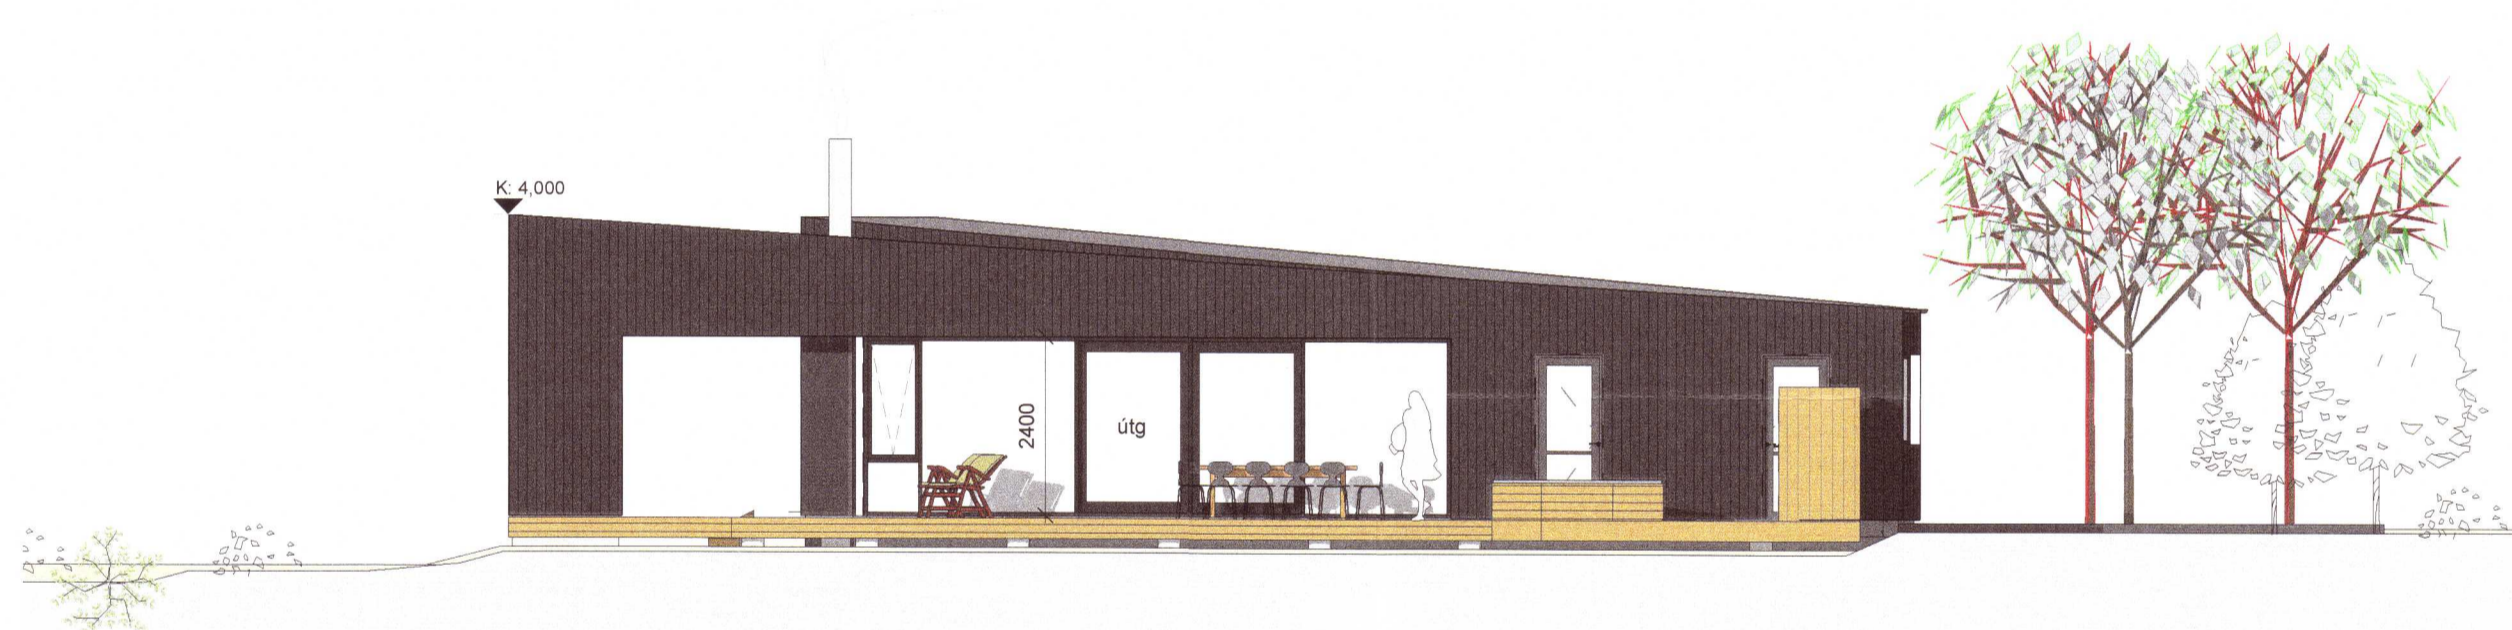

ÚTLIT NORÐUR  
 1 : 100



ÚTLIT AUSTUR  
 1 : 100

A	02.12.2021	Byggingarnefndarteikning útgöfin	JBB
Útg.	Dags.	Skýring	Br.af.

Verkeiti: **Sumarhús á Ásólfstaðavegi 2**  
 Nýbygging  
 Skeiða og Gnúpverjahreppur

Verkhúti: Útlit

Teikninganúmer: **0.02.X02**

Verknúmer: **21093**

Staðgreinir: **8720-3-15010020**

Landnúmer: **L218811**

Matshluti: **01**

Mælikvarði: **1 : 100**

Aðalhönnuður / Hönnunarstjóri: **SH**

Teiknað: **JBB**

Yfirfarið: **SH**

Dagsetning: **02.12.2021**

Útgáfa: **A**

Samþykkt:

*Sig. Arnarson*  
**ARKÞING | aordic**

HALLARMÚLI 4 - REYKJAVÍK 570 5700 - arkthing@arkthing.is - www.arkthing.is

SIGURÐUR HALLGRÍMSSON,	170753-3139	ARKITEKT
BIRKIR ÁRNASON,	200787-3159	BYGG.FR.
HALLUR KRISTMUNDSSON,	220573-3899	BYGG.FR.
HELGI MAR HALLGRÍMSSON,	210279-3429	ARKITEKT

HÖNNUÐUR ASKILUR SÉR ALLAN RÉTT Á TEKNINGUM - FJÓLFÖLDUN ER HÁÐ SKRIFLEGU SAMÞYKKT

20220121

Blaðastærð: A2

Printað: 12/2/2021 2:47:26 PM