



Umhverfis- og tæknisvið Uppsveita
Yfirfarið
 22 NOV 2022
Bent Larsen
 Byggingarfulltrúi

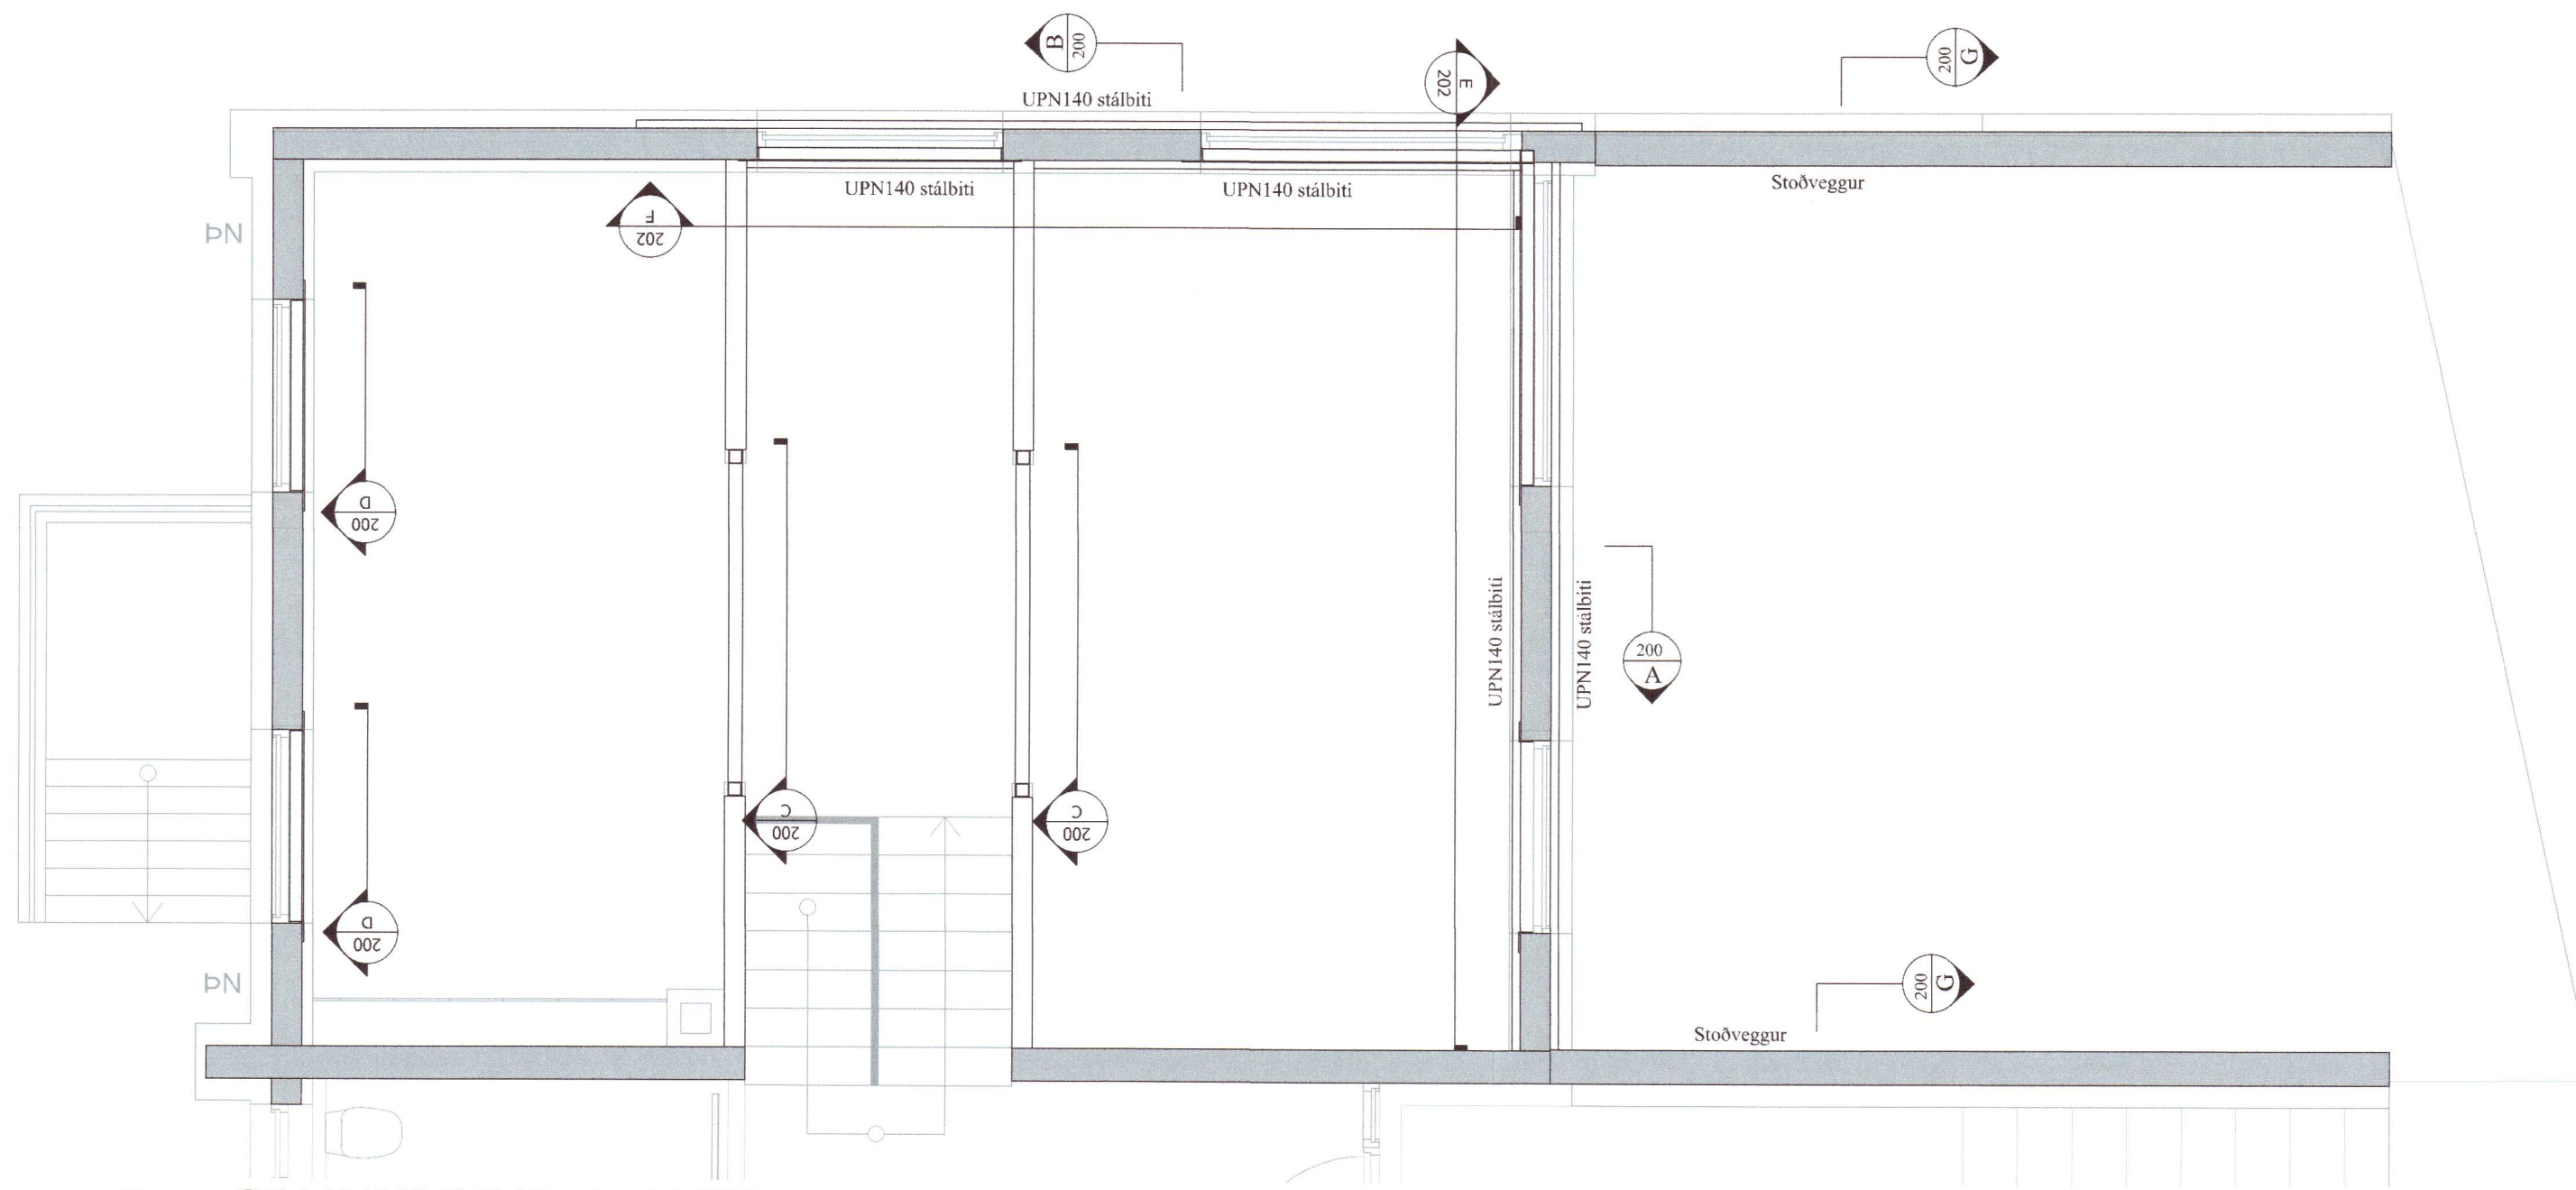

200 GRUNNMYND 1. HÆÐ
 Mkv 1:50

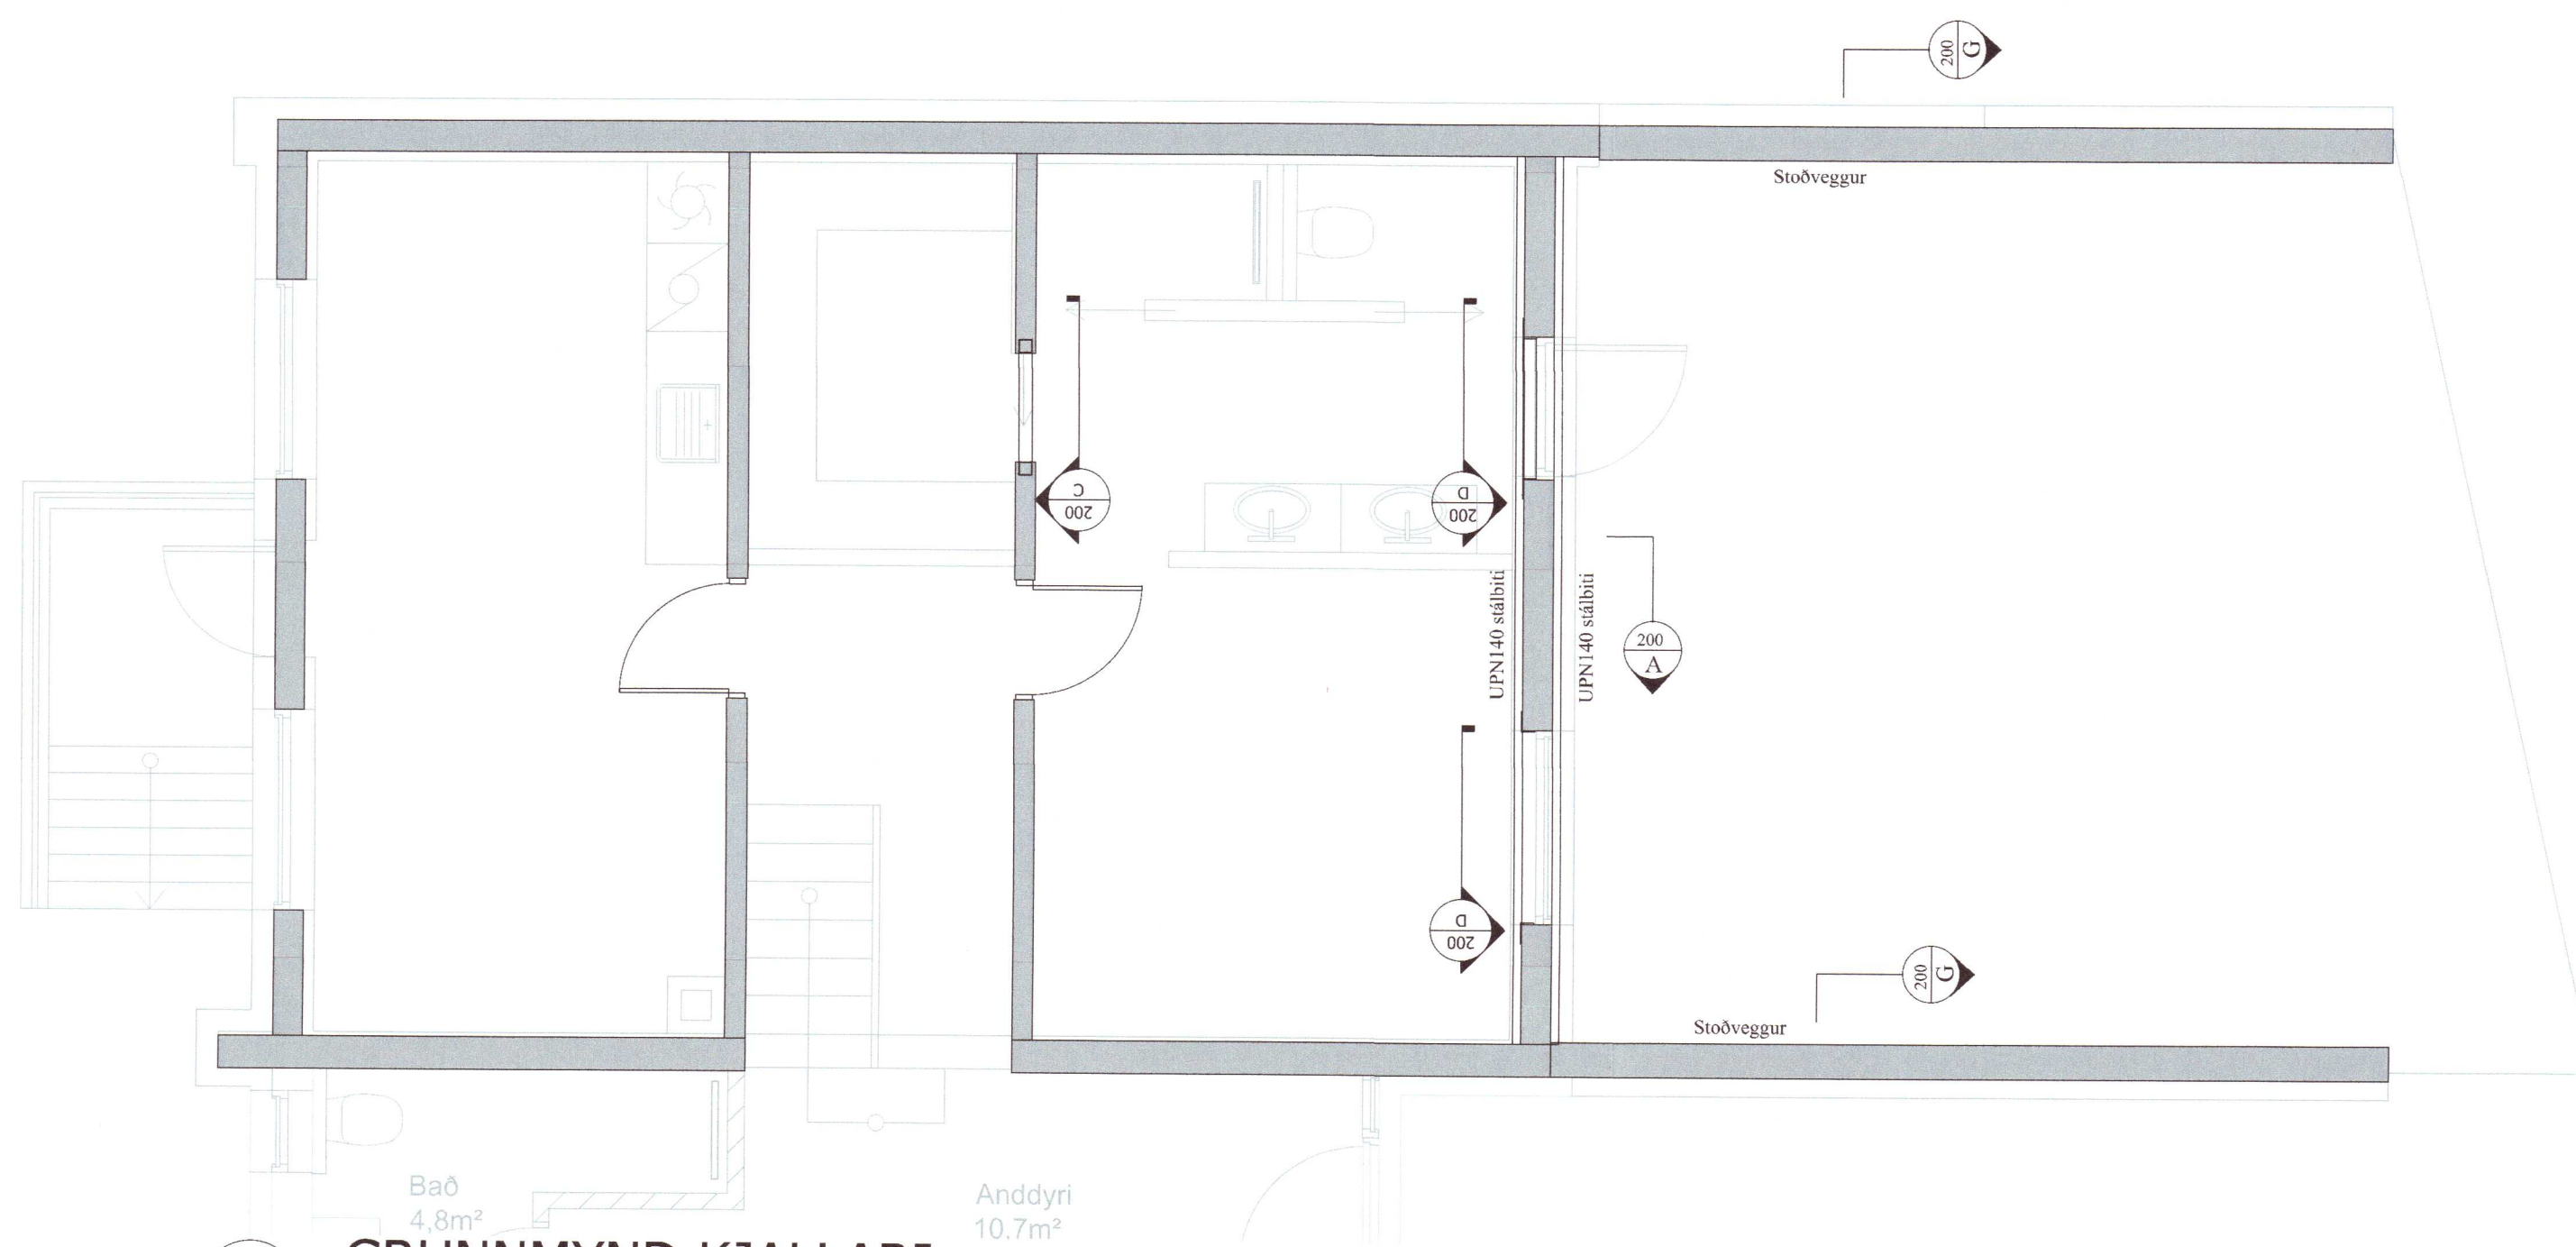

200 GRUNNMYND KJALLARI
 Mkv 1:50

20221229

Öll mál eru í millimetrum, nema annað sé tekið fram.

BR. Breyting Dags. Samþ.

| | |
|---|---------------------------------|
| VERKHEITI: Skógsnes 1 803 Árborg | TEIKNINÚMÉR: 200 |
| VERKHLUTI: Burðarvirki Grunnmynd veggja | UTGÁFA: B1 |
| Teiknað: Leifur Örn Ljefsson kt. 150982-4139 | Bláðstaerð: A-2 |
| Hönnuður: Leifur Örn Ljefsson kt. 150982-4139 | Samþykkt: <i>Leifur</i> |
| Yfirfarið af hönnunarstjóra: Bent Larsen kt. 141177-3469 | Samþykkt: <i>Bent Larsen</i> |
| Dagsetning: 21.09.21 | Frumútgáfa: 21.09.21 |
| VERKNR: 20-03 | MKV: 1:50 |

LARSEN
 HÖNNUN OG RÁÐGJÖF

Bent Larsen Fróðason
 Byggingarfræðingur B.Sc
 Sími 844-7699
 tölvupóstur: bent@larsenhr.is