



Vestur 1:100

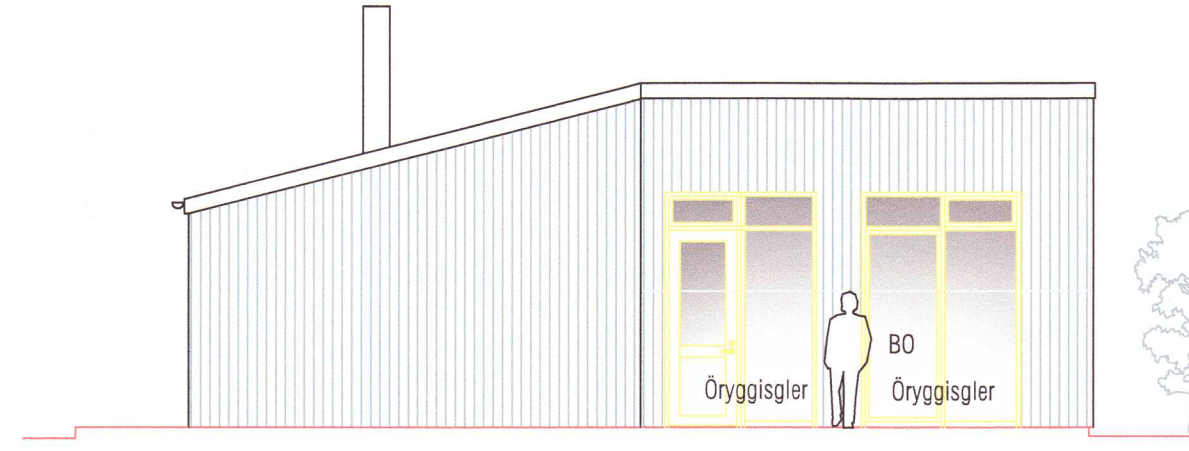


Suður 1:100

Umhverfis- og tæknisvið Uppsveita
Samþykkt
18. nóv. 2020
David Stefánsson
Byggingarfulltrúi

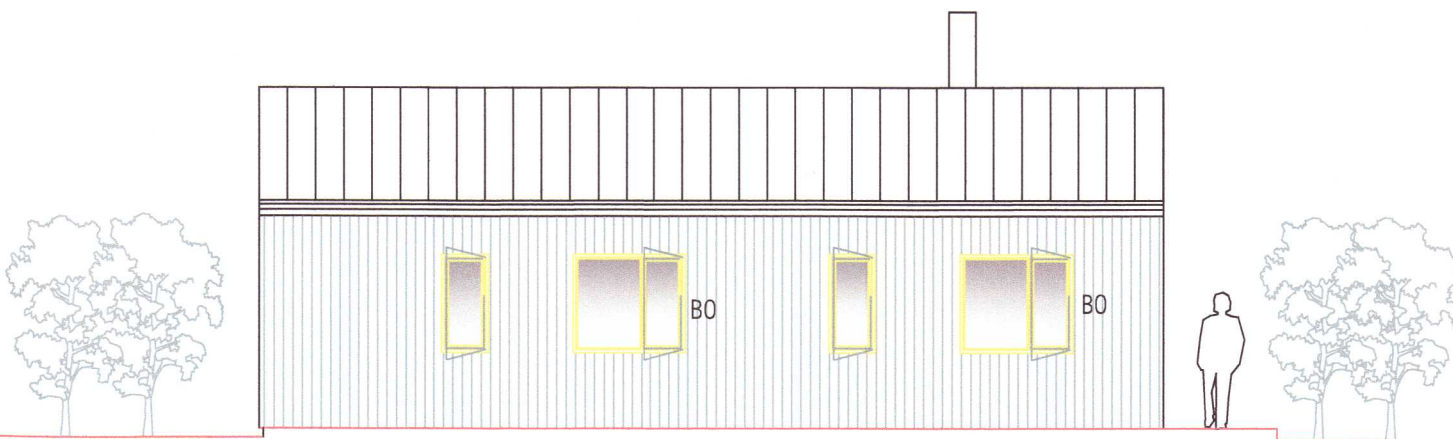


Norður 1:100

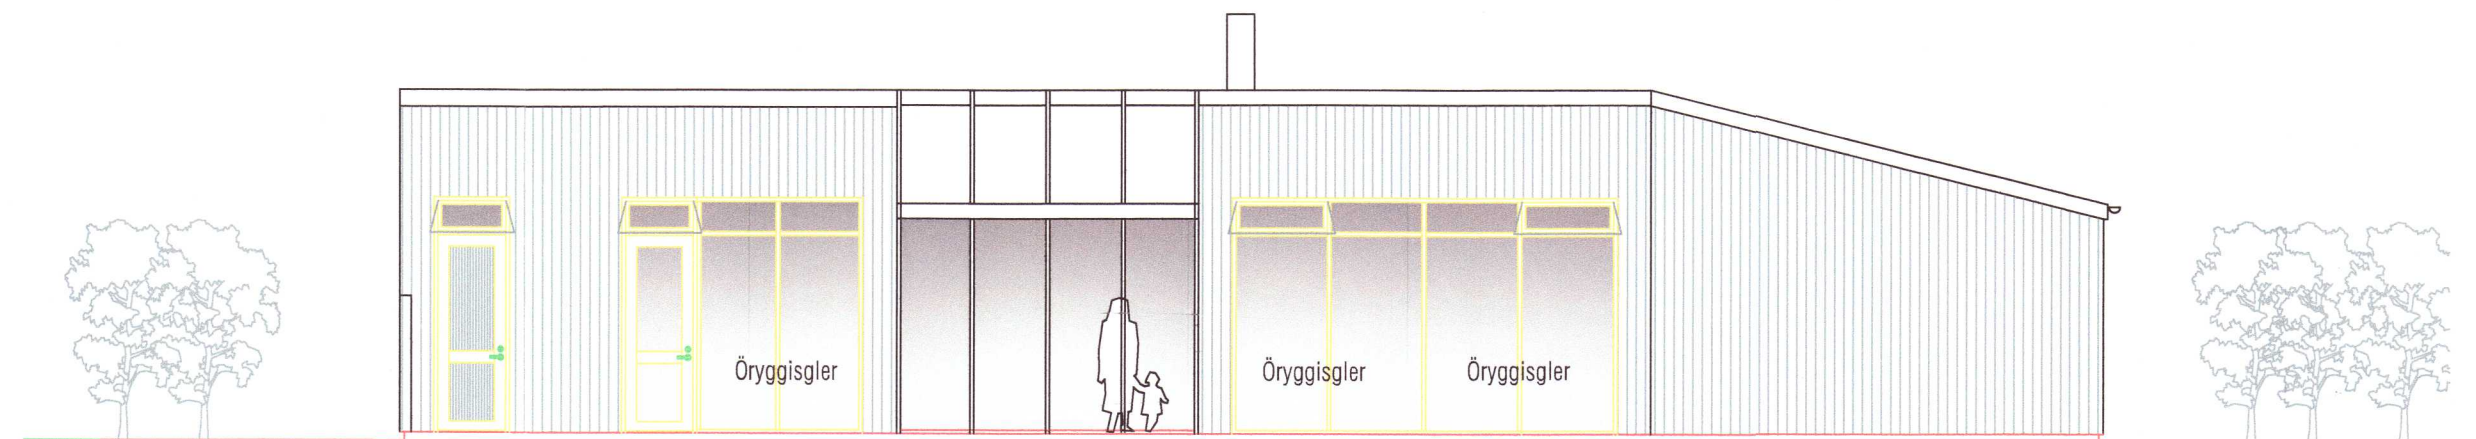

Austur 1:100

Skýli opið á framhlið

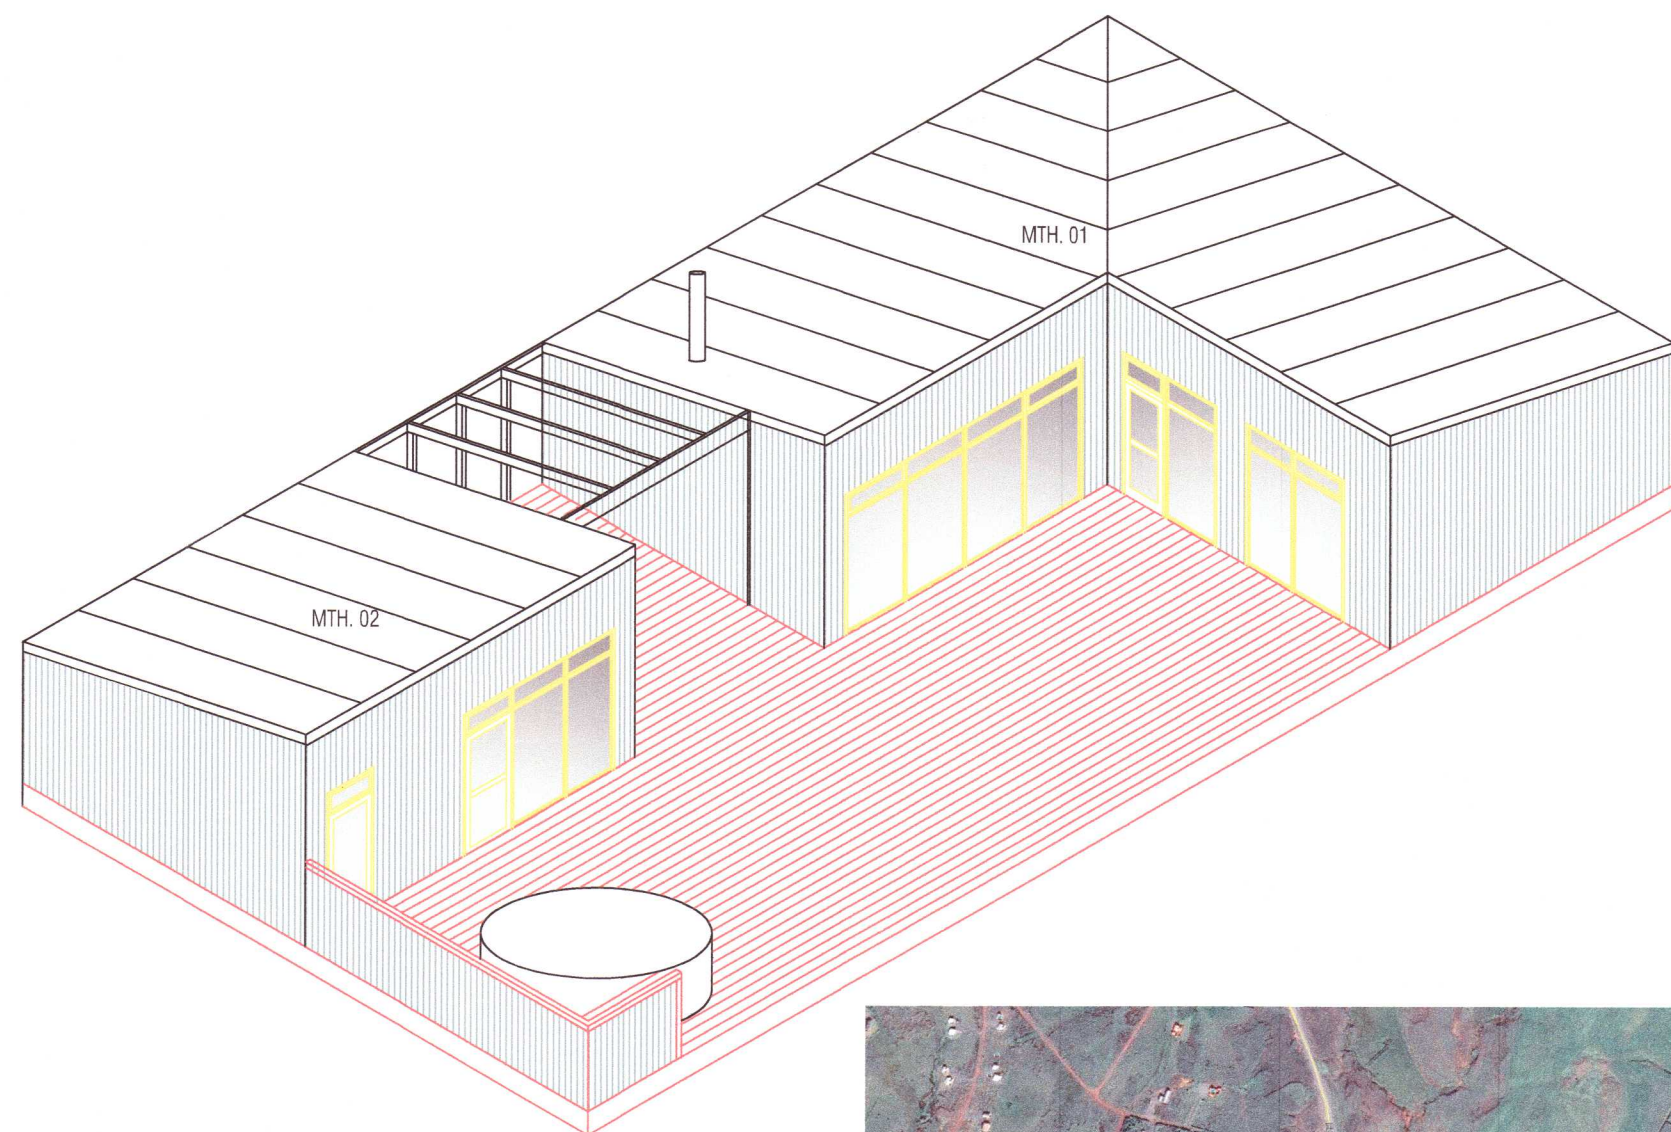

20221252

- TÁKN:**
- NF = Niðurfall
 - LR = Loftþræsting
 - PK = Póstkassar
 - NL = Neyðarljós
 - VLR = Vélknúin loftþræsting
 - ÚT = Merktur útgangur
 - ♿ = Bílastæði fyrir fatlaðra
 - BO = Björgunarpop
 - ☛ = Felliðstigi við björgunarpop
 - ☯ = Brunaslanga 20 m.
- ELDVARNAMERKINGAR:**
- REI 60 = Berandi A60 eða B60 veggur
 - EI 60 = A60 eða B60 veggur
 - R60 = Burður í 60 mínútur, t.d. súla eða bíli
 - EI 30 = B30 hurð eða veggur
 - EI CS 60 = A60 eða B60 hurð
 - E 30 = F30 gler
 - EI 30-CS = (reykþétt og sjálflokandi)
 - A = er óbrennanlegt efni
 - B = er brennanlegt efni (t.d. timbur)

Breyting:

ss ark ehf.
 Smiðjuvegi 11 200 Kópavogur
 sími 00354 5644683
 stefan@ssark.is

Stefán Órn Stefánsson

Verkheiti: Gistihús Torfastaðarkoti Biskupstungum lóð nr 17
 Verkhli: Útlitsmyndir, afstöðumynd
 Arkitektar: Stefán Hallsson, Stefán Órn Stefánsson
 Aðalhönnuður: Stefán Hallsson 180454-3579,
 Teiknað S.H. - S.Ó. S- Blað nr. A00
 Mkv. 1:100 1:1000 Dags. 10.5.2022