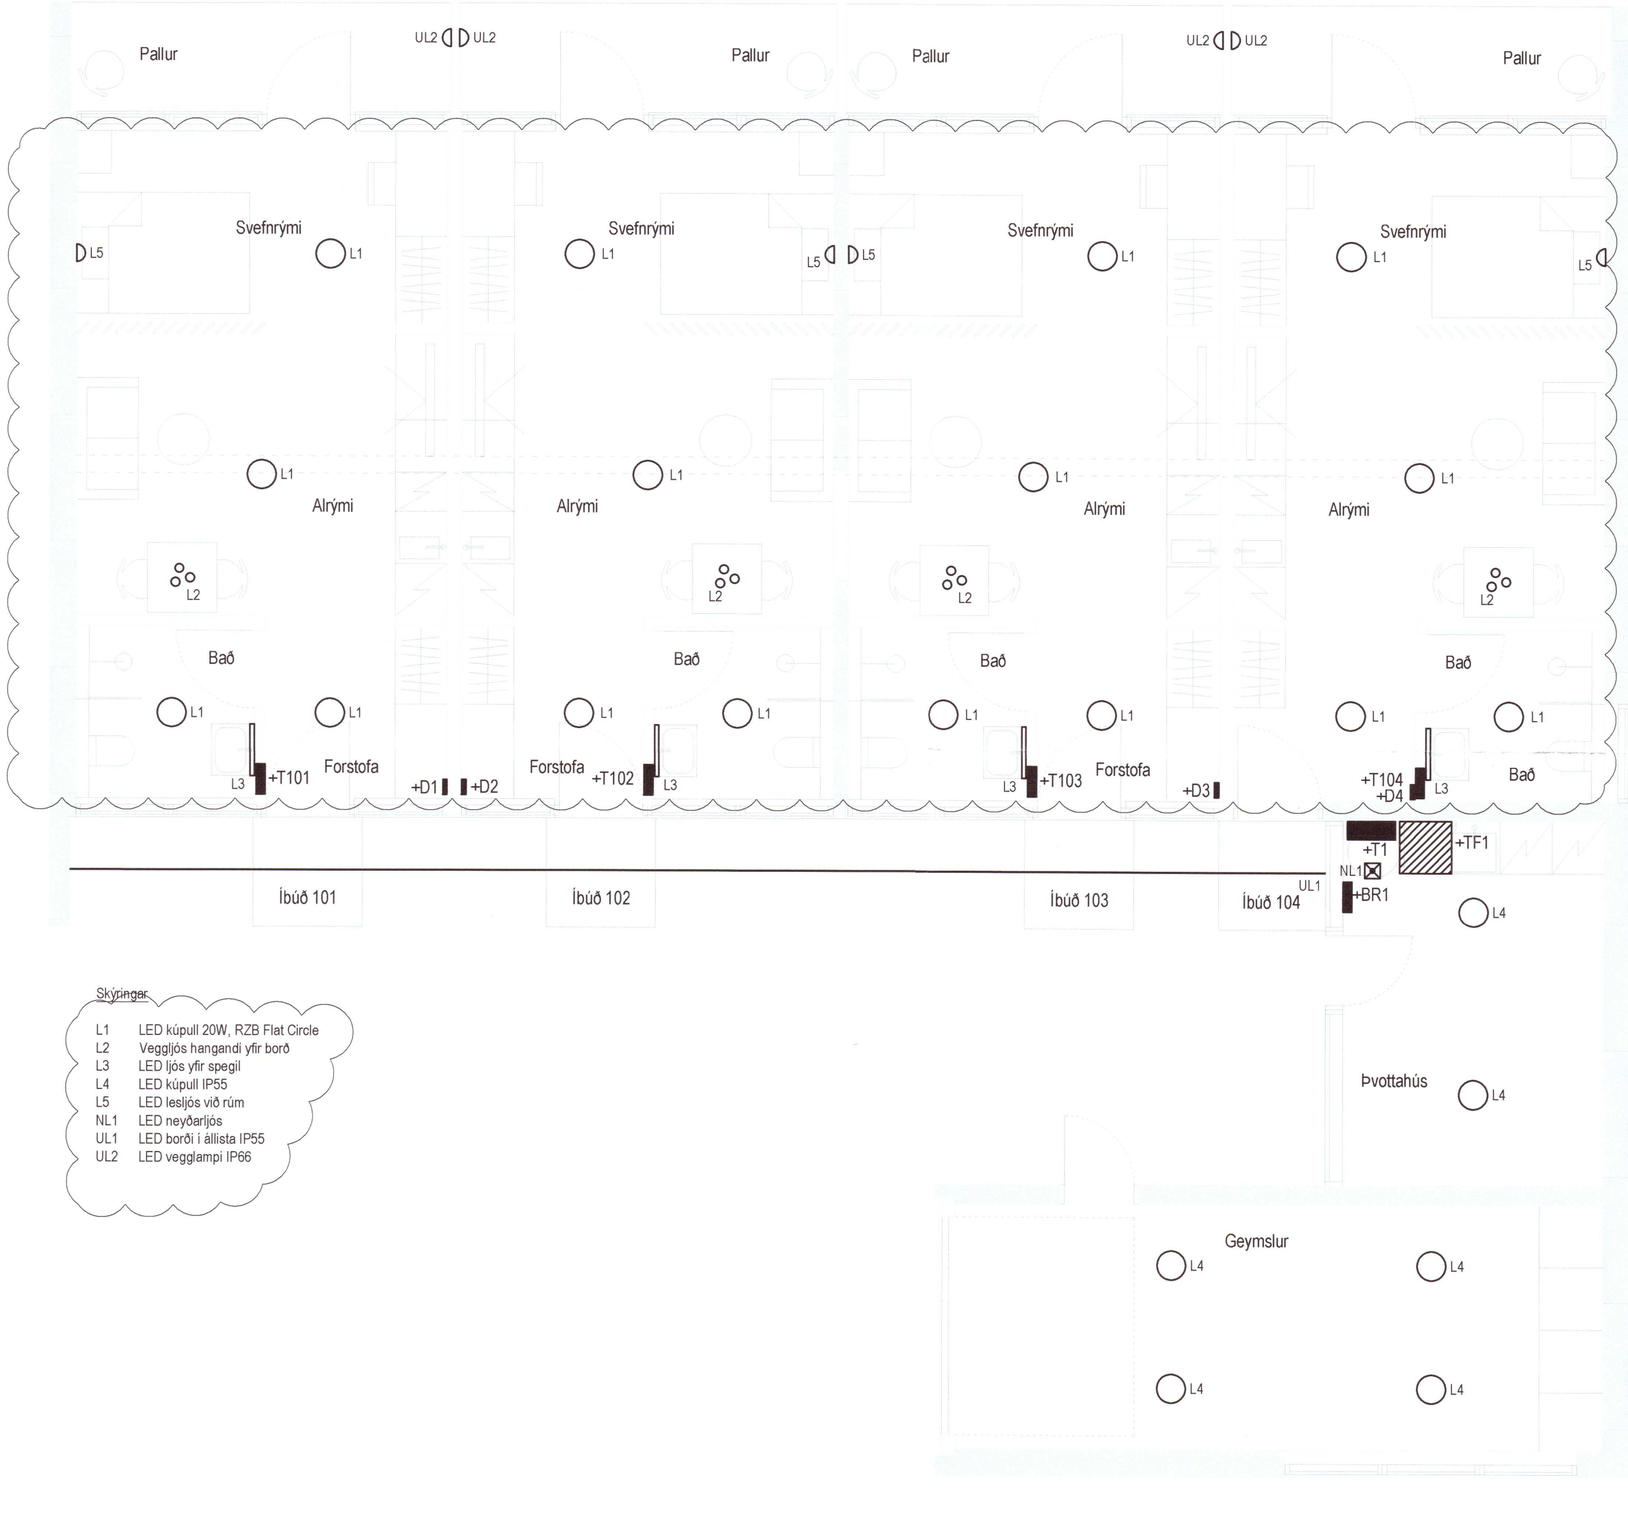

Skýringar

L1	LED kúpull 20W, RZB Flat Circle
L2	Veggljós hangandi yfir borð
L3	LED ljós yfir spegil
L4	LED kúpull IP55
L5	LED lesljós við rúm
NL1	LED neyðarljós
UL1	LED borði í állista IP55
UL2	LED vegglampi IP66

20221272

S:\Byrfaðsvirkjun - FMR166701\Byrfaðsvirkjun - Sámsstaðir Vinnubókir\Teikningar\Byrfaðsvirkjun - Sámsstaðir Vinnubókir.dwg

Umhverfis- og tæknisvið Uppsveita
Yfirfarið
21. okt. 2022
David Sigurðsson
Byggingarfulltrúi

Áritun hönnuðar:
NAFN: Finnur Vikingsson KT. 251070-3349

Áritun hönnunarstjóra:
NAFN: Guðni Björn Valberg KT. 250884-5299

LYKILMYND

BREYTT:	DAGS:	LÝSING:	STAÐF., TEIKNAÐ
A	23.02.22	Ýmsar breytingar v. lofti	Finnur / Finnur

Landsvirkjun

Sámsstaðir 6-10
Rangárþing eystra

Grunnmynd

Lampaplan

MKV. 10.02.22 Blaðstærð: A2

1:50
0 100 200 300
0 1 2 3 4 5 6
1:1

HANNAÐ:	TEIKNAÐ:	YFIRFARIÐ:
Esther	Esther	Elmar

DAGSETNING:	SAMÞYKKT:
14.04.2021	

RAFTÁKN
Glerárgötu 34
IS-600 Akureyri
Sími: 464-6400 Fax: 464-6411
raftakn@raftakn.is -www.raftakn.is

VERKNÚMER:	TEIKNINGANÚMER:
FMR166701	R-5.01.01
	BREYTING: A

15.3.2022 15:15:23

ÖLL AFNOT OG AFRITUN TEIKNINGA, AÐ HLUTA EÐA Í HEILD ER HÁÐ SKRIFLEGU LEYFI HÖFUNDA