



Umhverfis- og tæknisvið Uppsveita
Yfirfarið
 25. júní 2022
David Snorri
 Byggingarfulltrúi

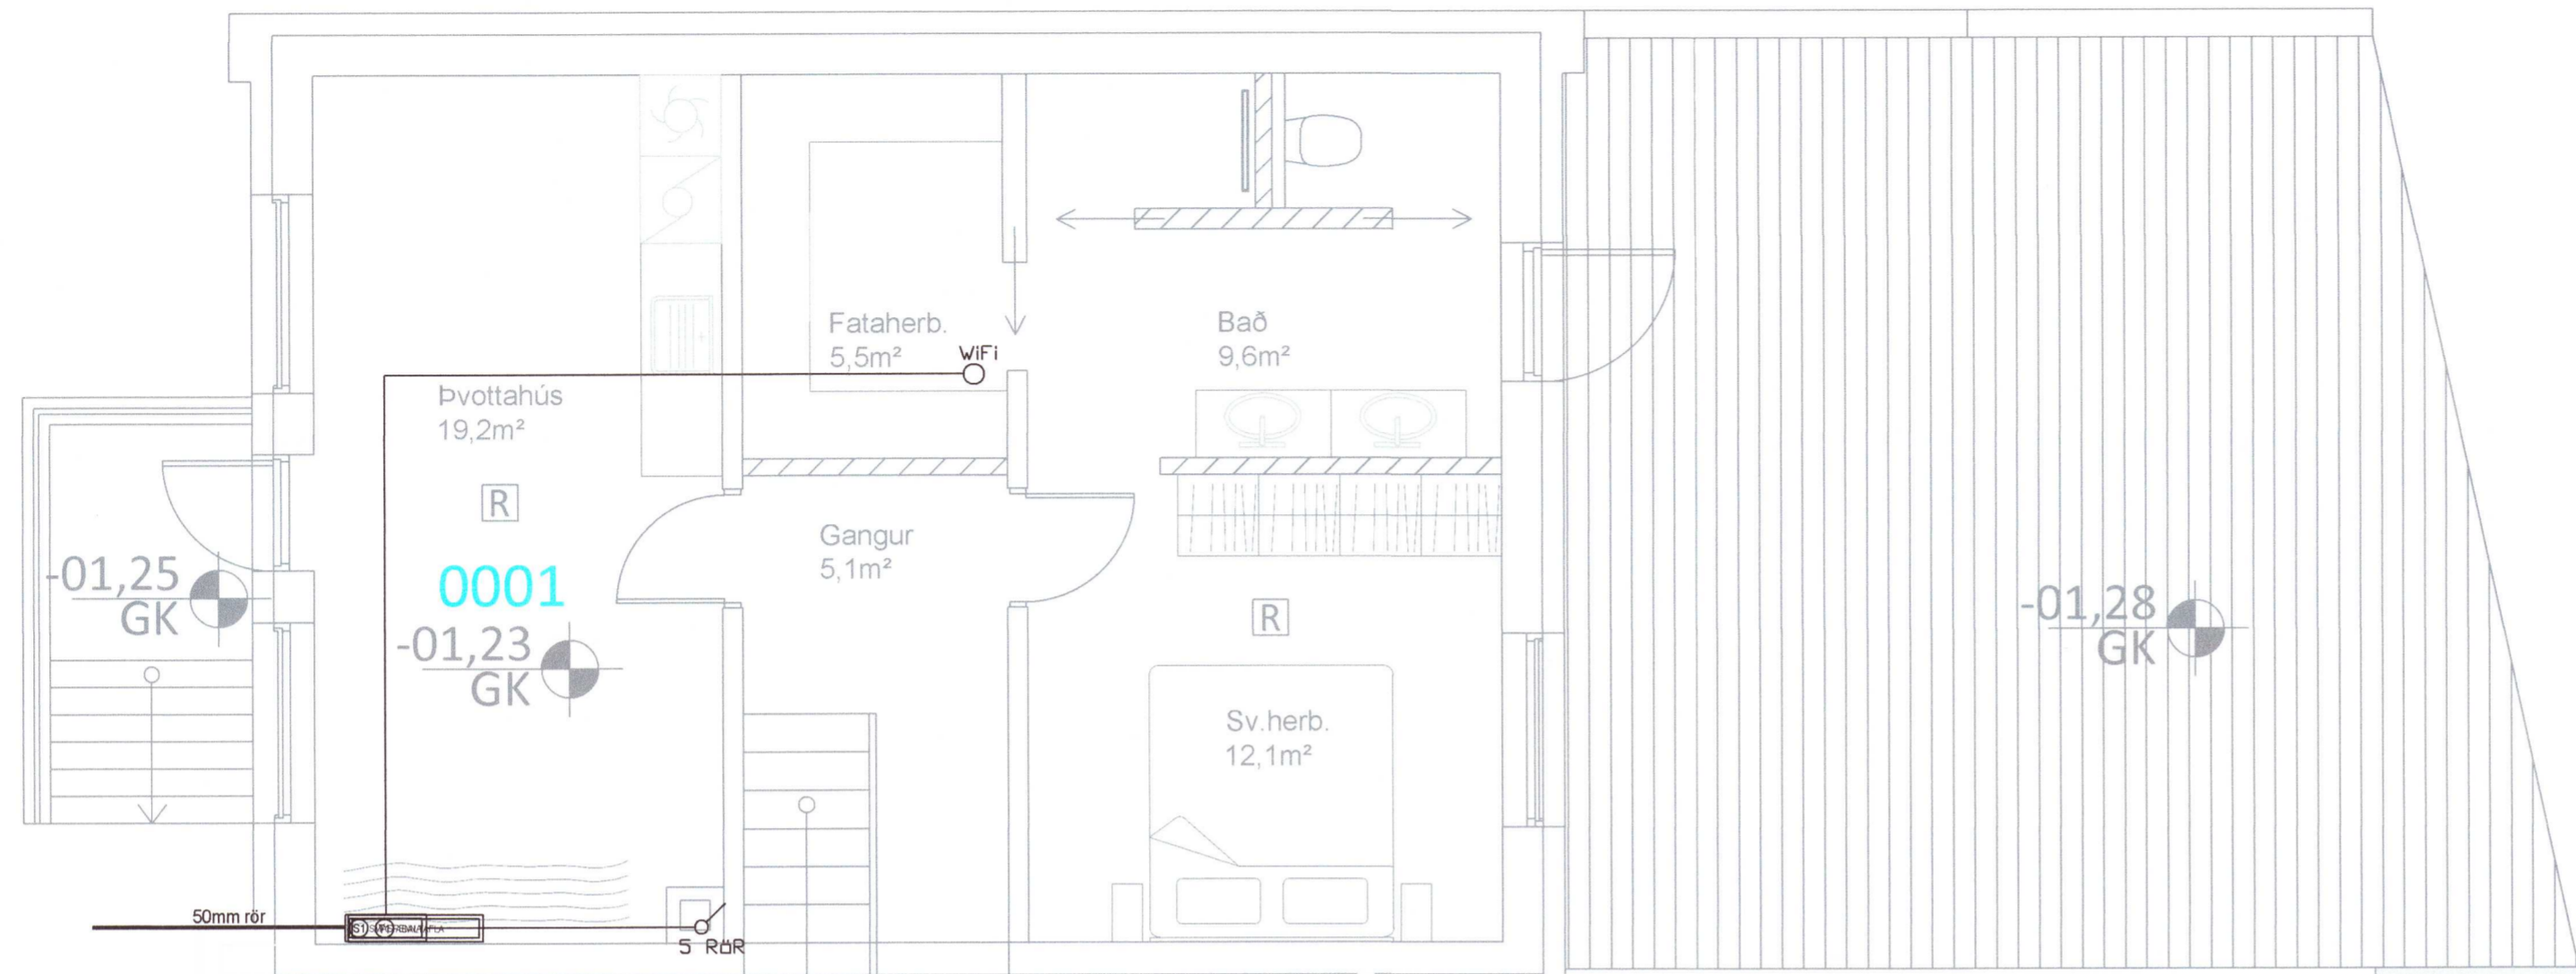

⚡	Jarðtenging
⚡	Tvöfaldur tengill
⚡	Einfaldur tengill
⚡	Rofi og tengill í sömu hæð (1100 mm)
⚡	Rofi
⚡	Samrofi
⚡	Tvöfaldur rofi
⚡	Krossrofi
⊙	brýsti-rofi/dimmer
⊙	Tengill m/næturljósi
⊗	Veggljós
⊗	Loftljós
⊔	Hátalaratengill
⊔	Símatengill
⊔	Loftnetstengill
⊔	Hreyfiskynjari
■	Tafla / mælakassi
⊞	Reykiskynjari
⊞	Bjalla
⊞	Handboði
↗	Rör upp á næstu hæð
↘	Rör niður á næstu hæð
↔	Rör gegnum hæð
◆	Halogenljós í lofti
■	Halogenljós í lofti
α	Halogenljós í vegg

Grunnmynd - Kjallari (1. hæð)

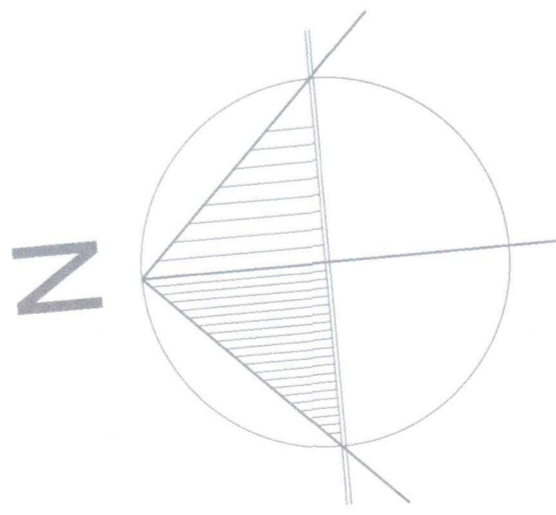

20220128

INNTAKSRÖR SKULU VERA 70 cm. UNDIR ENDANLEGU YFIRBORÐI
 INNTAKSRÖR VEITU Ø 50 mm + Ø 32 mm FYRIR LÖÐARLÝSINGU
 INNTAKSRÖR FYRIR SIMA Ø 50 mm
 INNTAKSRÖR LEGGIST AÐ LÖÐARMÖRKUM
 HEIMTAUG RAFVEITU 400V / 230 V, 3 x 50 A

Breytingar:

D	
C	
B	
A	

Dags: Breyting:

Undirskrift aðalhönnuðar:

Undirskrift rafagnahönnuðar:

Sigurður Á. Pétursson
 Sigurður Á Pétursson kt.051177-4959

Verkefni: Skógsnes Flóa

Teikning nr: 6

Útprintað: 21.9.2021

Verk nr: 2021-64

Heiti teikningar: Raflögn Smáspenna

Mælikvarð: 1:50

Dags: September 2021

Teiknað: S.Á.P

Hannað: S.Á.P

Rafhönnun ehf

Sími: 664 0047

Tölvupóstur: siggi@ror.is

Sigurður Ágúst Pétursson
 Rafmagnsiðfræðingur
 kt: 051177-4959

Ólafur Guðmundsson
 Rafagnahönnuður
 kt: 030583-3459

