

Umhverfis- og tæknisvið Uppsveita  
**Samþykkt**  
 07. apríl 2021  
*David Þorvaldur*  
 Byggingarfulltrúi


Upprunalegur hönnuður: Guðmundur Kr. Kristinsson og Gunnlaugur Halldórsson

**Fyrirvari**


Öll mál eru í mm. Mælið ekki af teikningum.

Öll mál skal athuga á staðnum áður en smíði hefst. Misræmi í teikningum og vafaatriði skal tilkynna arkitektum strax.

Teikning skal lesin með viðeigandi gögnum, verkýsingum og teikningum annarra hönnuða.

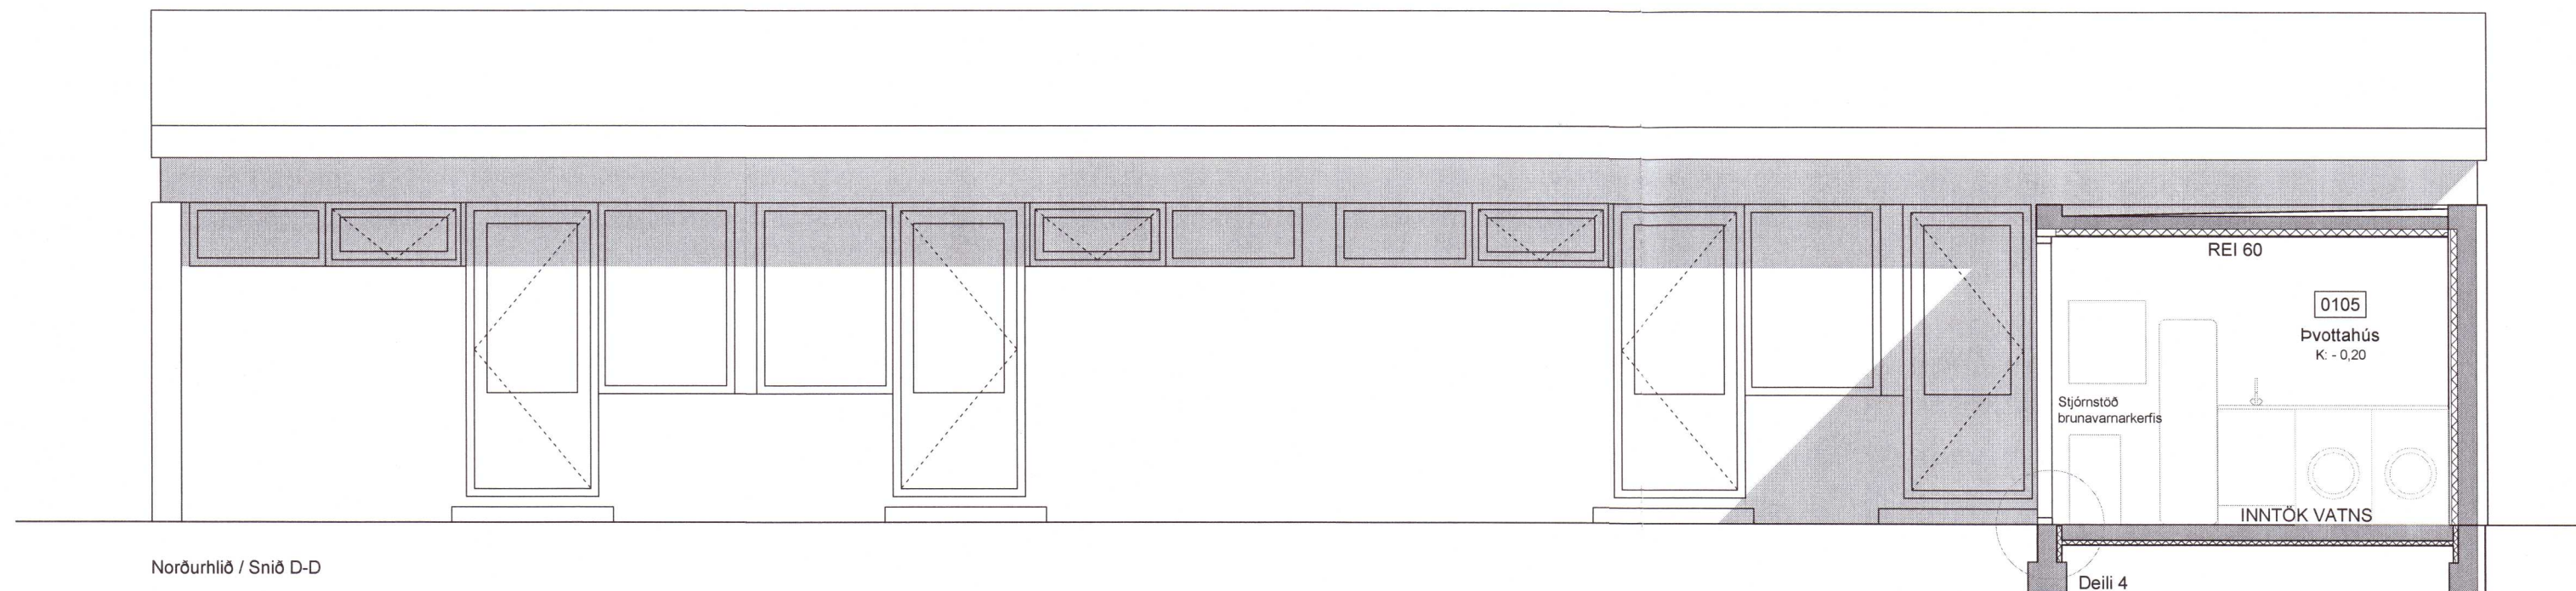

Norðurhlíð / Snið D-D

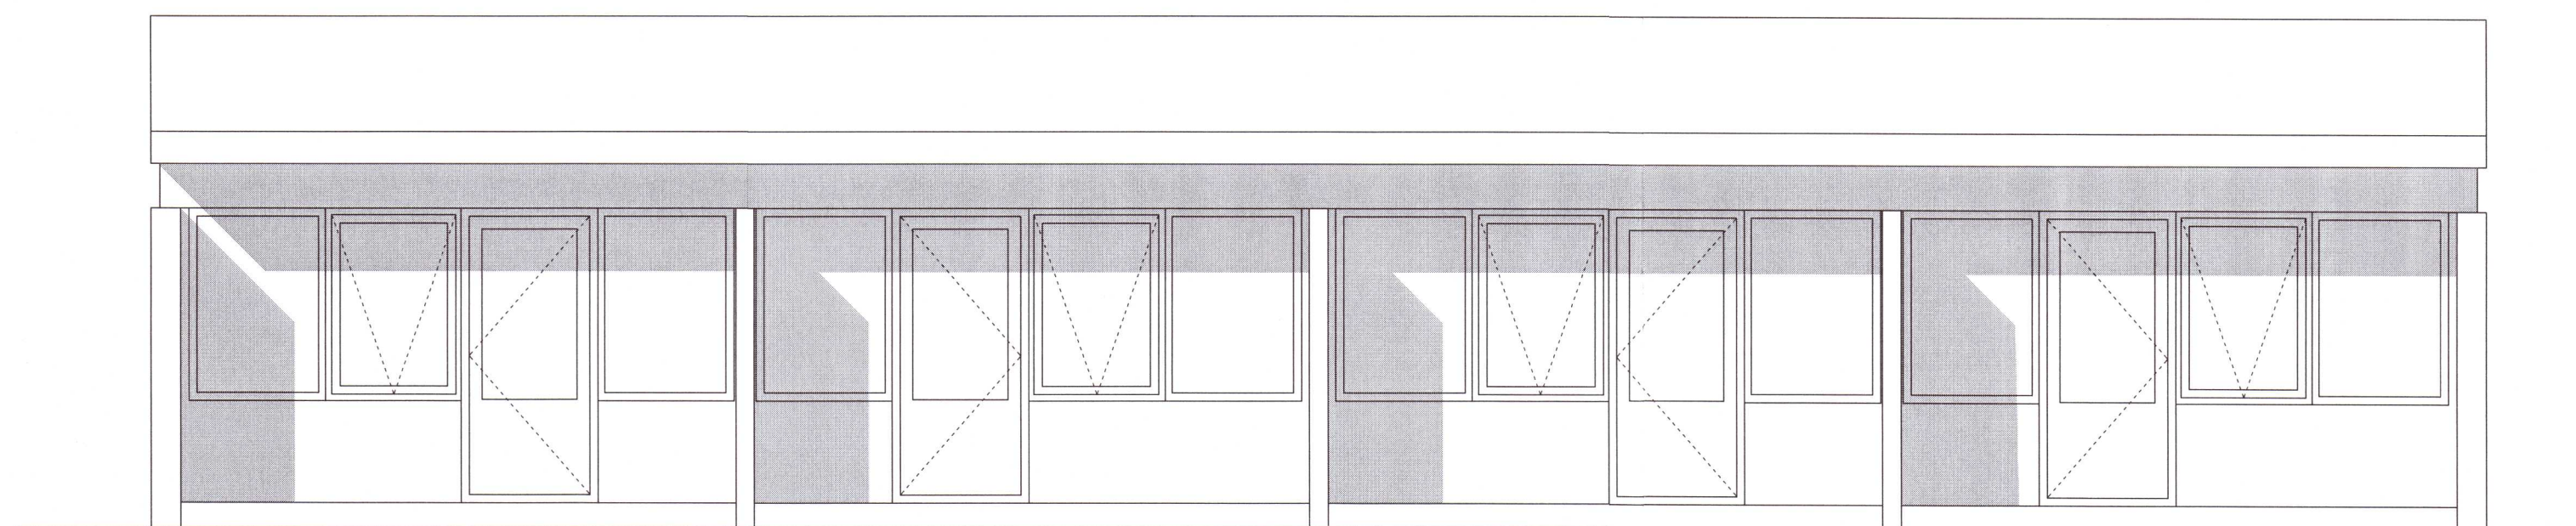

Suðurhlíð

20221281

Útgáfa	Breyting	Dags.	Teiknað	Yfirfarið
--------	----------	-------	---------	-----------

<b>Sámsstaðir 6-10</b>				
Stigr. 08720-5-87090010   Landeignanr. L166701				
<b>Breytingar</b>				<b>121</b>
Tegund verks				Verknr.
<b>Sérupprættir</b>				<b>1:50</b>
Útlit				Mkv.
<b>B-300</b>	-			<b>2/6 A2</b>
Raðnúmer	Útgáfa			Blað Stærð
<b>ÁSS</b>	<b>GV</b>			<b>4.5.21</b>
Teiknað	Yfirfarið			Útgáfa dags.

**TRÍPÓLÍ ARKITEKTAR**

Klapparstíg 16 | 101 Reykjavík | s: 519-2930 | www.tripoli.is | tripoli@tripoli.is

*Guðni Valberg*

Guðni Valberg

Andri G. L. Andrésson | Arkitekt ETH FAÍ | kt: 240182-3949 | andri@tripoli.is

Guðni Valberg | Arkitekt FAÍ | kt: 250880-5299 | gudni@tripoli.is

Jón Davíð Ásgeirsson | Arkitekt FAÍ | kt: 250280-5729 | jon@tripoli.is

©Tripólí Arkitektar

Öll atnot og aþritun teikningar að hluta eða í heild er háð skriflegu leyfi höfundar.