

Skráningartafli: Miðholt 10a-d
 Landnúmer: 230068
 Matshlutanúmer: 01



Skrásetjari: Bent Larsen Fróðason
 Kennitala: 141177-3469
 Útgáfa: 4.01b
 Dags: 9.6.2020

Uppskipting og lýsing					Stærðir													
D0	D1	D2	D3	D4	D5	D5M	D6	D7	D8	D9	D10a	D10b	D11	D12	D16	D17		
Lokun	Rými hæð/röð	Notkun texti	Höfuð- flokkun	Eignar- hald	Botnflötur m²	Milliflötur m²	Stígar m²	Op m²	Brúttóflötur m²	Brúttóflötur sh < 1,8	Salarhæð min	Salarhæð max	Brúttó rúmmál m³	Nettóflötur m²	Birt flatarmál m²	Reiknitala skiptarúmmáls	Skipta- rúmmál m³	
Matshluti					702,8	0,0	0,0	0,0	351,4	349,0				1.458,5	305,2	351,4		897,288
Botn													70,3					
01					702,8	0,0	0,0	0,0	351,4	349,0				1.388,2	305,2	351,4		
A	0101	1. hæð	N	0101	88,2				88,2		2,94	2,94	259,3	76,3	88,2	2,94	224,322	
A	0102	1búð	N	0102	87,5				87,5		2,94	2,94	257,3	76,3	87,5	2,94	224,322	
A	0103	1búð	N	0103	87,5				87,5		2,94	2,94	257,3	76,3	87,5	2,94	224,322	
A	0104	1búð	N	0104	88,2				88,2		2,94	2,94	259,3	76,3	88,2	2,94	224,322	
A	0105	Þakrymi	V	0101	88,2					87,5	0,00	2,02	89,1					
A	0106	Þakrymi	V	0102	87,5					87,0	0,00	2,02	88,4					
A	0107	Þakrymi	V	0103	87,5					87,0	0,00	2,02	88,4					
A	0108	Þakrymi	V	0104	88,2					87,5	0,00	2,02	89,1					

Athugasemdir

Sameignir sumra

Eignarhald	Eignarhald	Notkun texti	Birt flatarmál m²	Skiptarúmmál Séráign m³	Séráign og sameign m³
	0101	1búð	88,2	224,322	224,322
	0102	1búð	87,5	224,322	224,322
	0103	1búð	87,5	224,322	224,322
	0104	1búð	88,2	224,322	224,322
	Alls		351,4	897,288	897,288

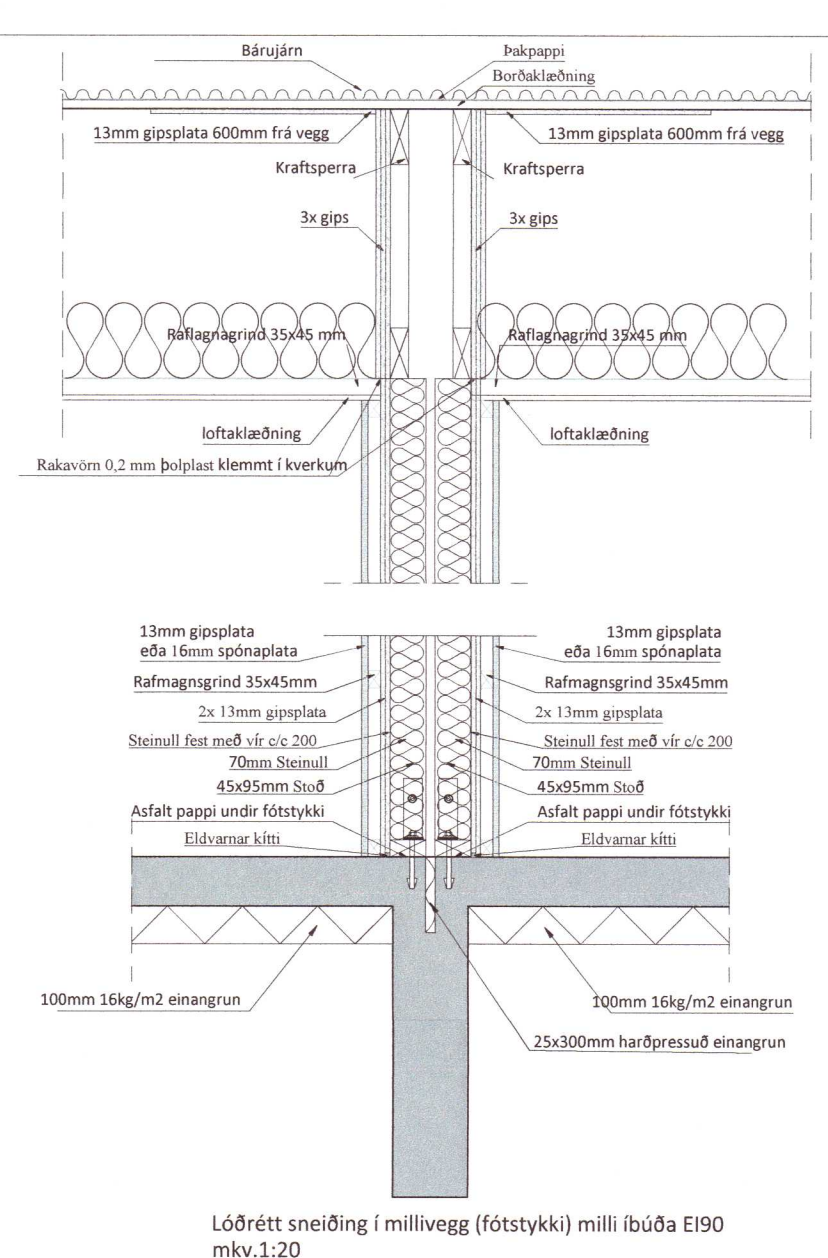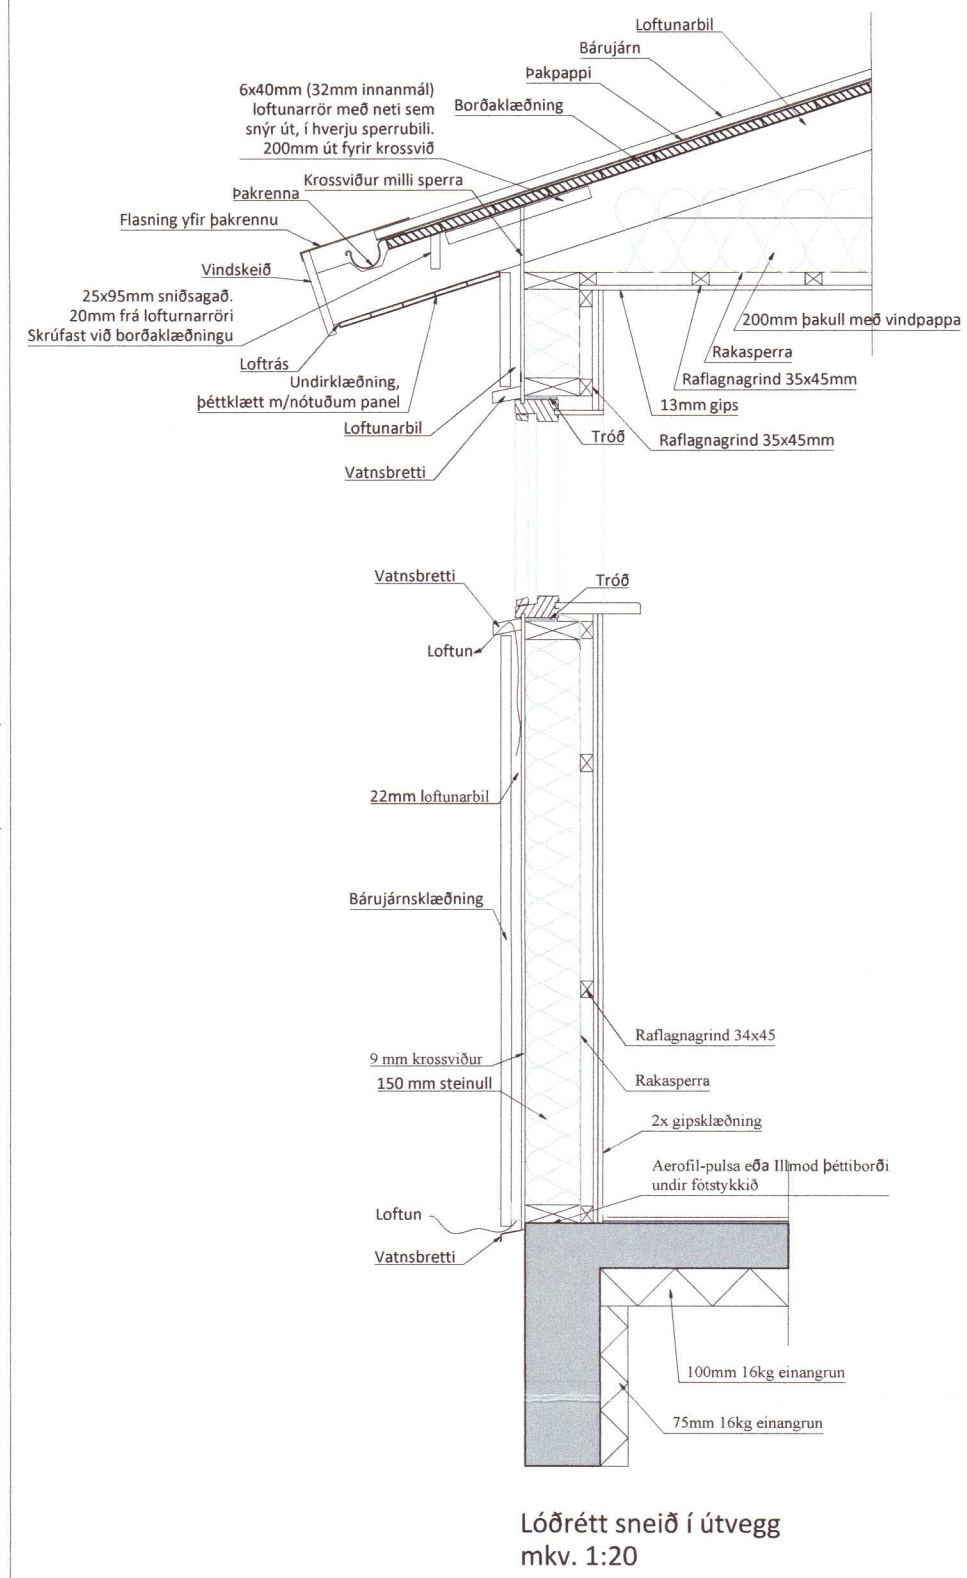

20221293

Öll mál eru í millimetrum, nema annað sé tekið fram.

Br: Breyting | Dags: | Sampylka

VERKHEITI: Miðholt 10a-d 801 Selfoss	TEIKNINUMÉR: 103
VERKHLUTI: Aðaltekningar Deili og skráningartöflur	ÚTGÁFA: A1
Hönnuður: Bent Larsen Fróðason kt. 141177-3469	BLADSTÆRD: A-2
Hönnunartíðni: Bent Larsen Fróðason kt. 141177-3469	DAGS: 09.06.20
LARSEN HÖNNUN OG RAÐGJÖF	VERKNR: 19-61
Bent Larsen Fróðason Byggingafræðingur B.Sc Sími 844-7699 tölvupóstur: bent@larsenhr.is	MKV: 1:20