GAFLVEGGIR. 1:50

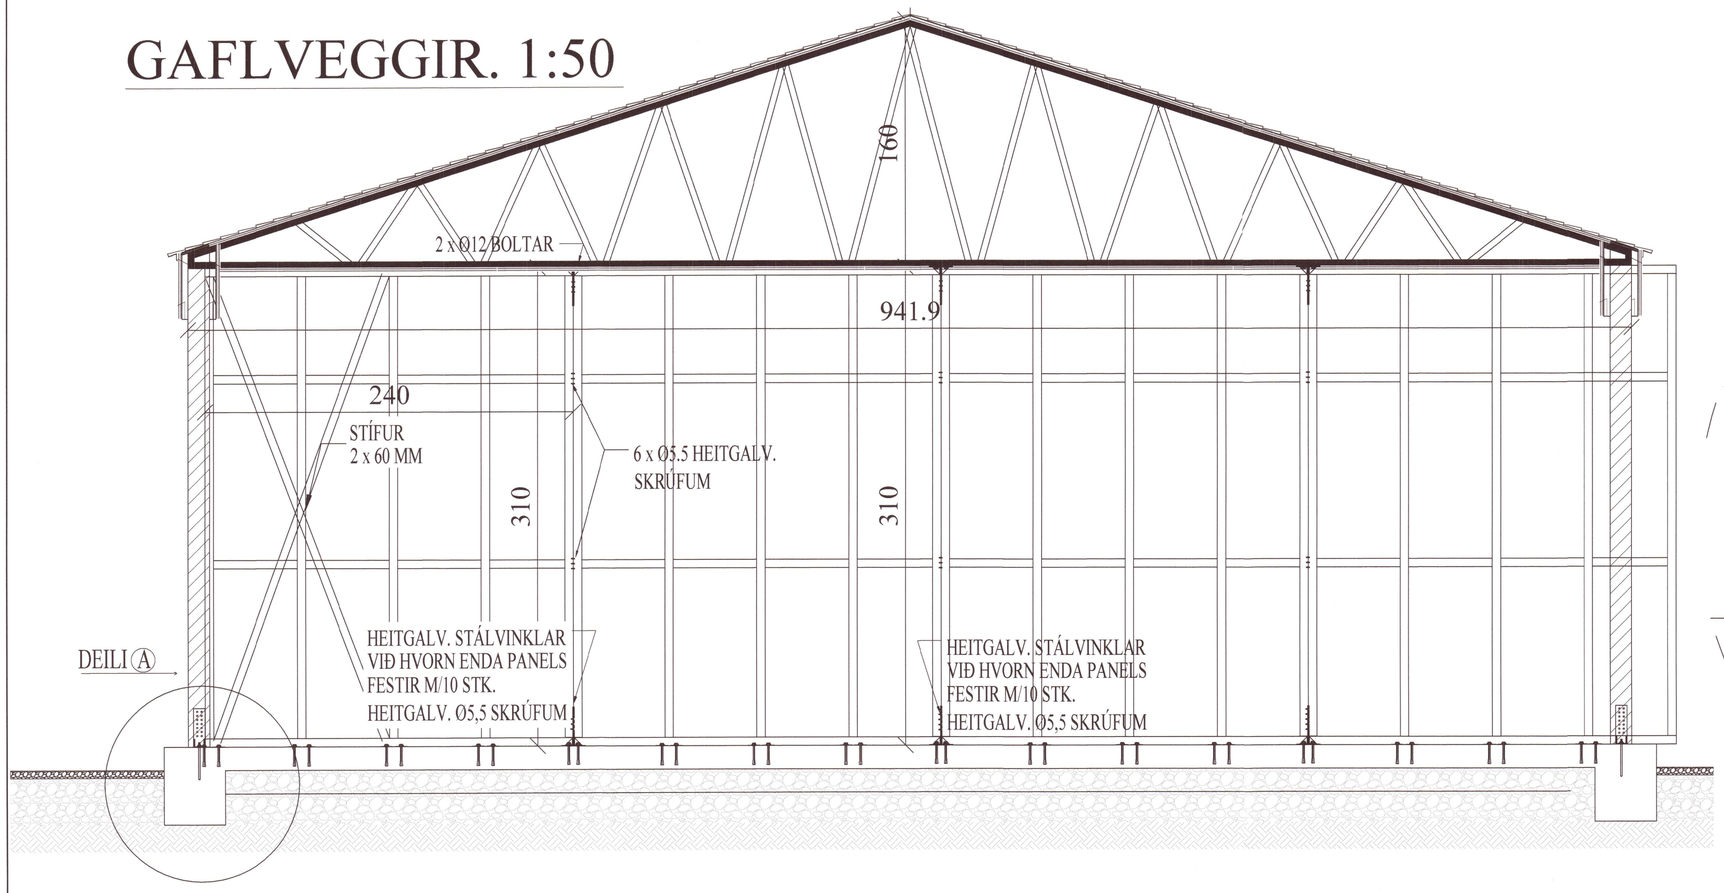

DEILI Ⓑ 1:10

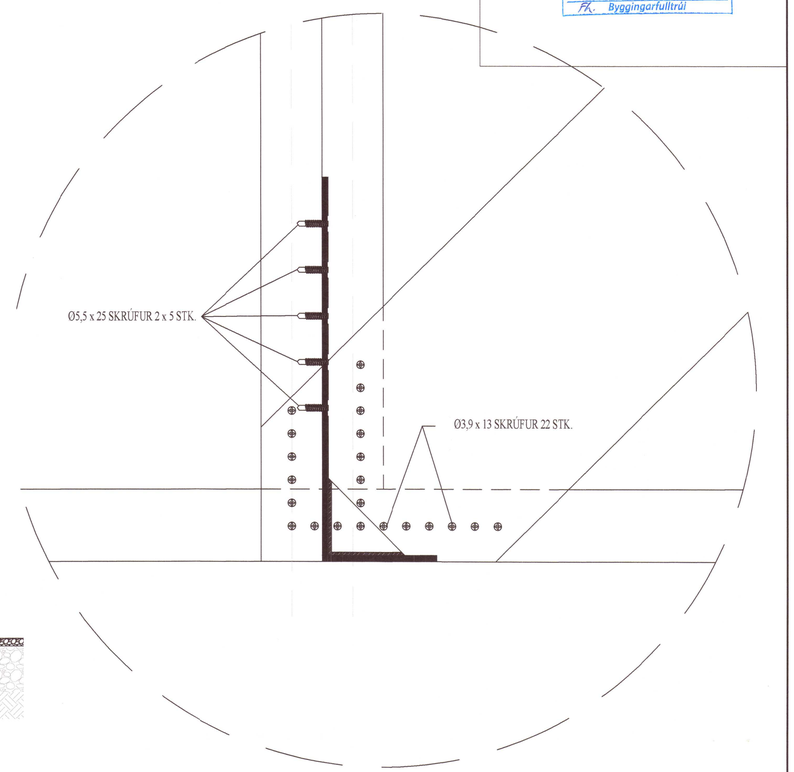

Umhverfis- og tæknisvið Uppsveita
Yfirfarið
21 NOV 2022
FK. Byggingarfulltrúi

DEILI Ⓐ 1:10

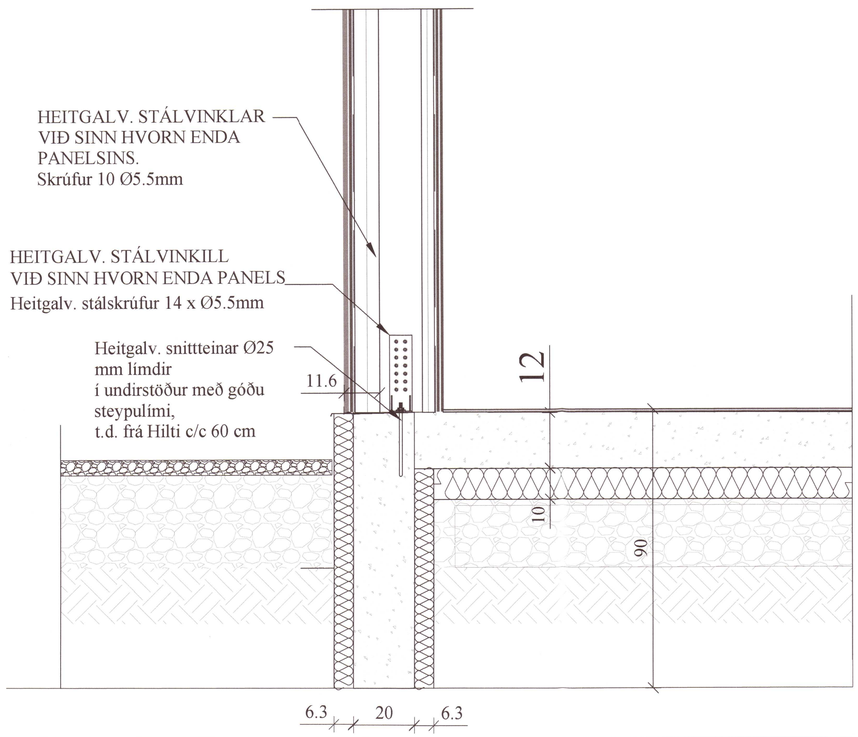

AFSTÍFING VEGGJA

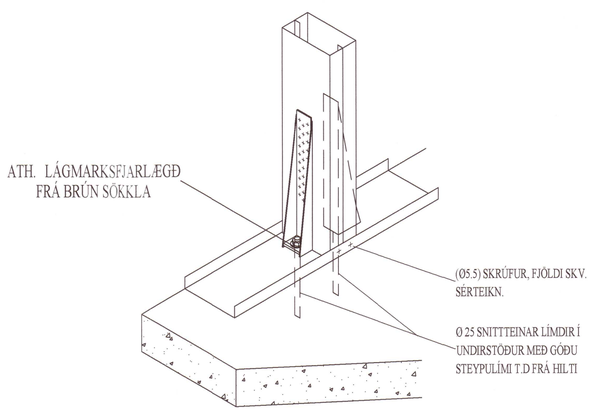

SKÝRINGAR:

ALLT STÁL ER S235.
STÁLGÆÐI BOLTA: 8.8

JÓN KRISTJÁNSSON BYGGINGARVERKFRÆÐINGUR
KT: 210754-4829

BREYTINGAR

TILVÍSANIR:

SKÝRINGAR..... SJÁ TEIKN. NR. 1-01

20221301

Reikn.	JKR	Maí '22	Útgefið:	17.09.2022
Teikn.	JKR	Maí '22	Kvarði:	1:20, 1:10
Ath.				
Samþ.				

BRÚN 8
Flúðum

Nr. 1-03

Verkhluti
STÁLGRINDAVEGGIR, HLIÐARMYND, SNIÐ.

Verkfræðistofa
Jóns Kristjánssonar ehf
Ármúla 19
108 Reykjavík
Sími: 537-0002 Gsm: 772-3154
Kt: 540817-0300
Netfang: jokris54@gmail.com