Umhverfis- og tæknisvið Uppsveita
Yfirfarið
21 NOV 2022
Byggingarfulltrúi

ÞAKGRINDUR TR-3. 1:20

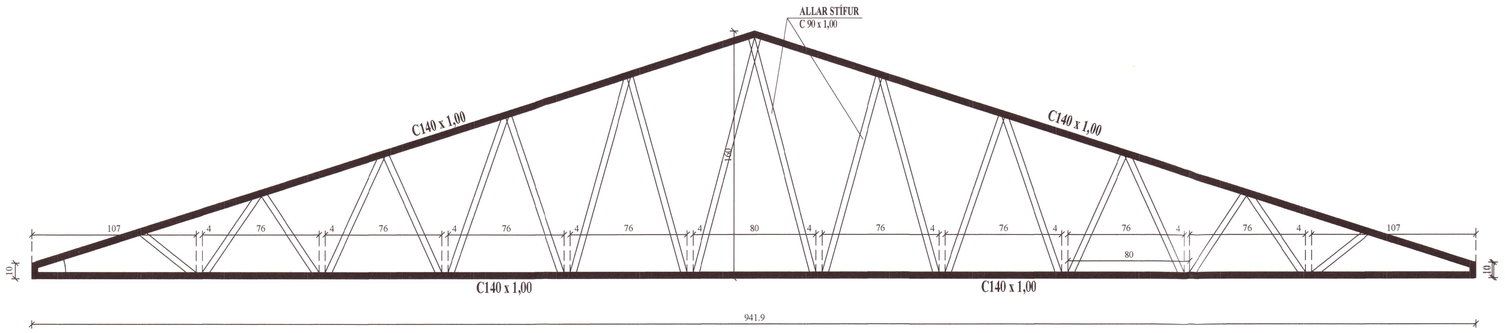

ÞAKGRINDUR TR-2. 1:20

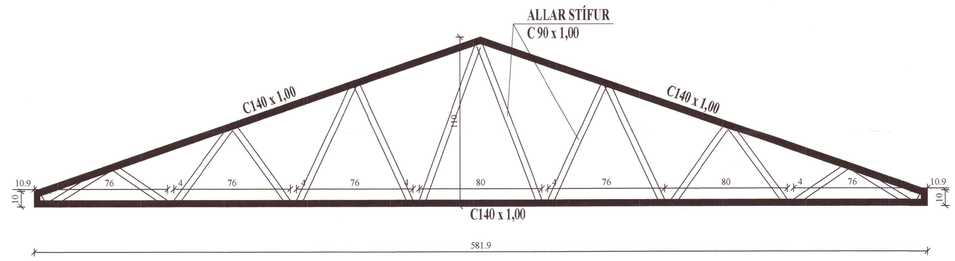

ÞAKPRÓFÍLAR, SNIÐ. 1:5

STÍFINGAR

GERÐ PRÓFÍLS: C90x1
PLÖTUÞYKKT = 1,0 MM

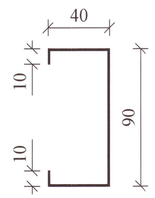

ÞAKPRÓFÍLAR, SNIÐ. 1:5

TOPP- OG BOTNSTYKKI

GERÐ PRÓFÍLS: C140x1
PLÖTUÞYKKT = 1,0 MM

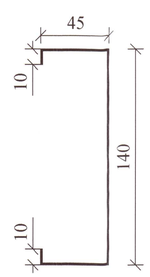

SAMSETNING ÞAKPRÓFÍLA. 1:5

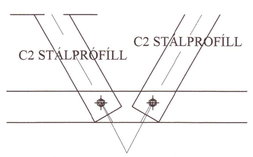

FEST MEÐ 4,8x10 MM HNOÐUM

SKÝRINGAR:

ALLT STÁL ER S235.
STÁLGÆÐI BOLTA: 8.8
ALLIR STÁLPRÓFÍLAR ERU HEITGALV.

JÓN KRISTJÁNSSON BYGGINGARVERKFRÆÐINGUR
KT: 210754-4829

BREYTINGAR

TILVÍSANIR:
SKÝRINGAR..... SJÁ TEIKN. NR. 1-01

20221304

Reikn.	JKR	Maí '22	Útgefið: 10.09.2022
Teikn.	JKR	Maí '22	Kvarði: 1:20, 1:5
Ath.			
Samþ.			

BRÚN 8
Flúðum
Nr. 1-06

Verkhluti
ÞAKVIRKI, HLIÐARMYNDIR ÞAK-GRINDA. SÉRMYNDIR.

Jón Kristjánsson
Byggingarverkfræðingur
VJK ehf
Bildshöfða 12
110 Reykjavík
Sími: 537-0002 Gsm: 772-3154
Kt: 210754-4829
Netfang: jokris54@gmail.com