
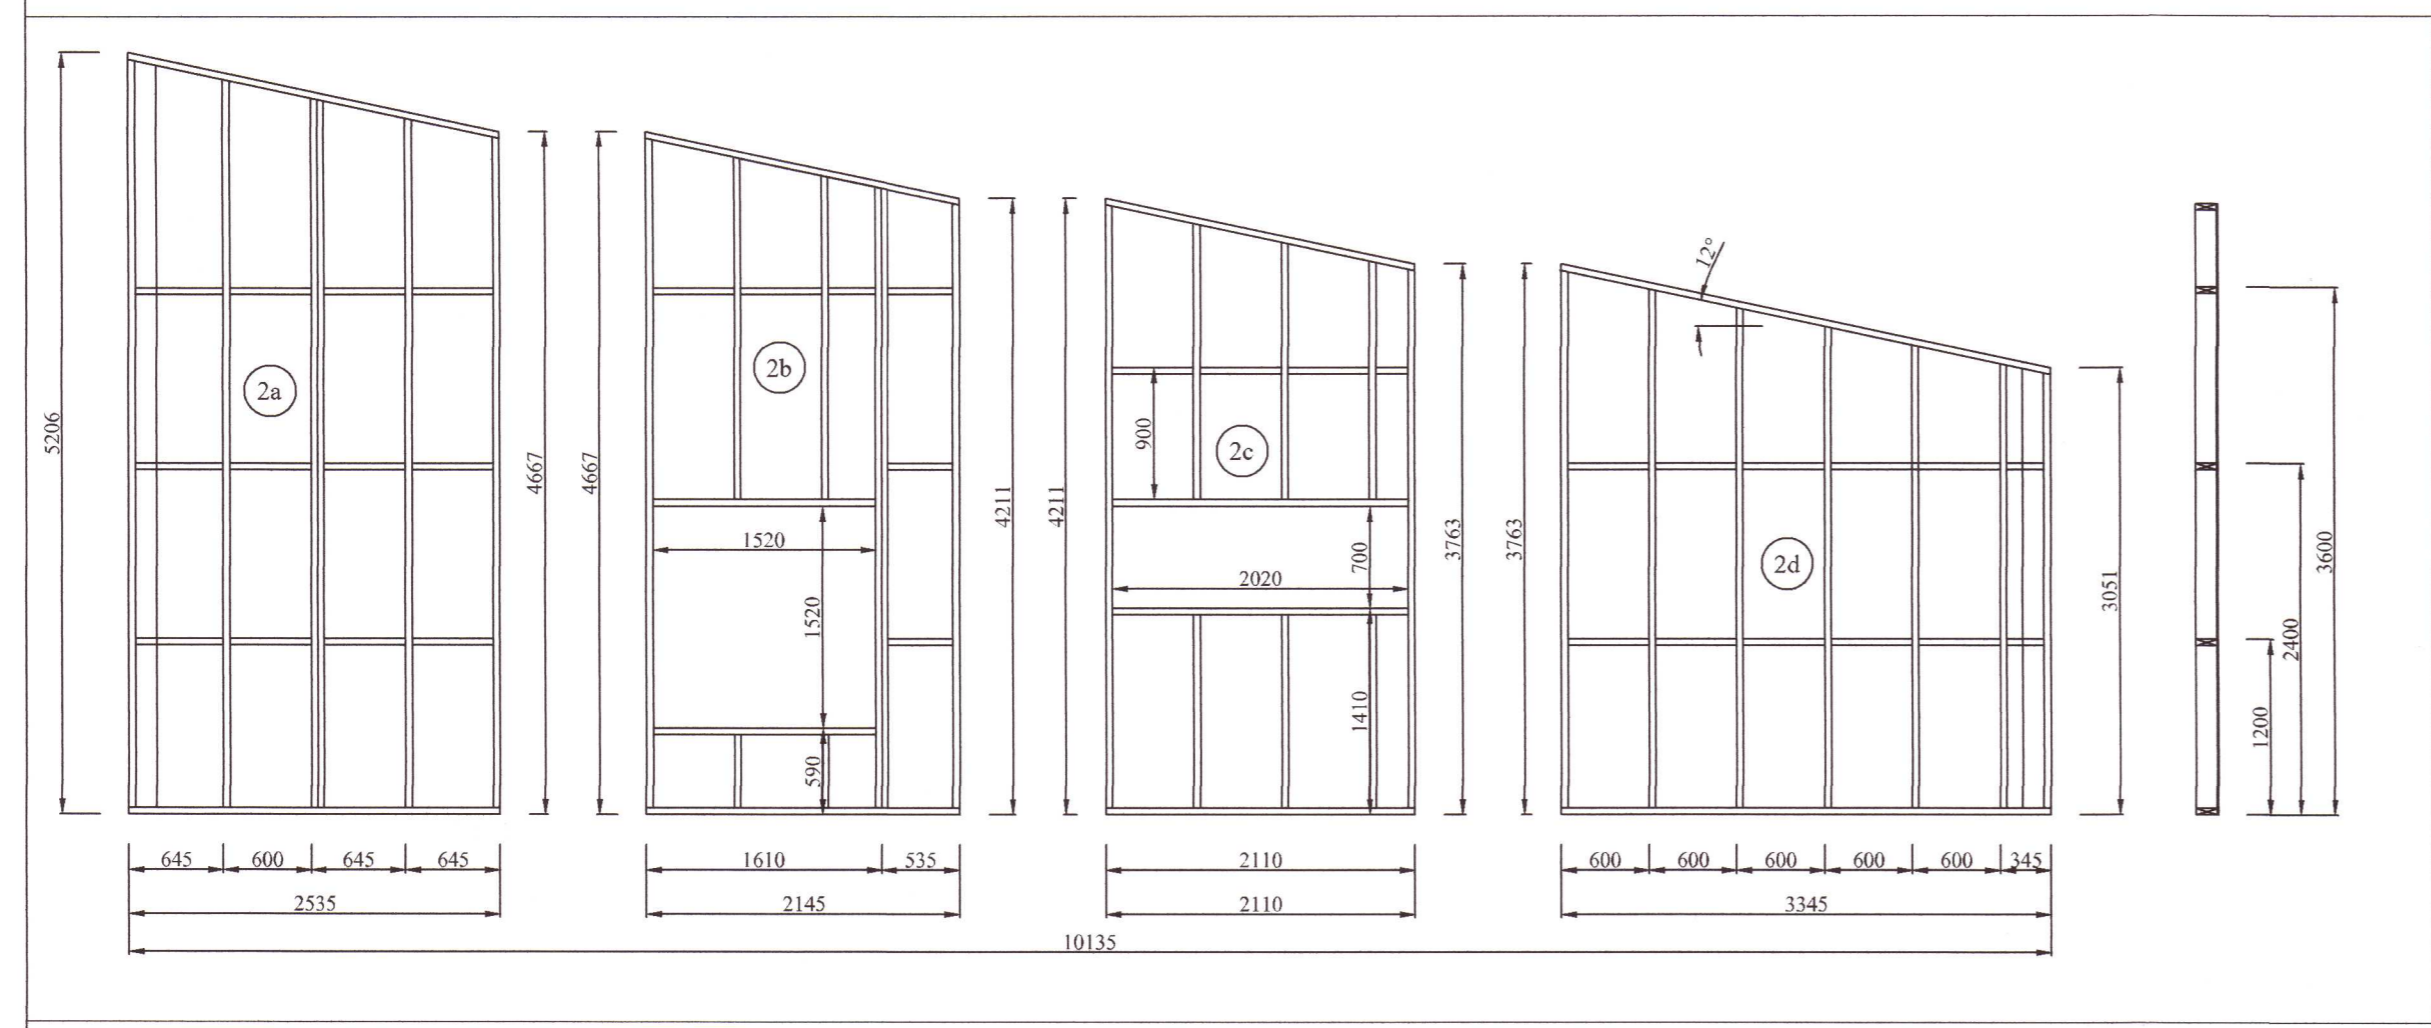
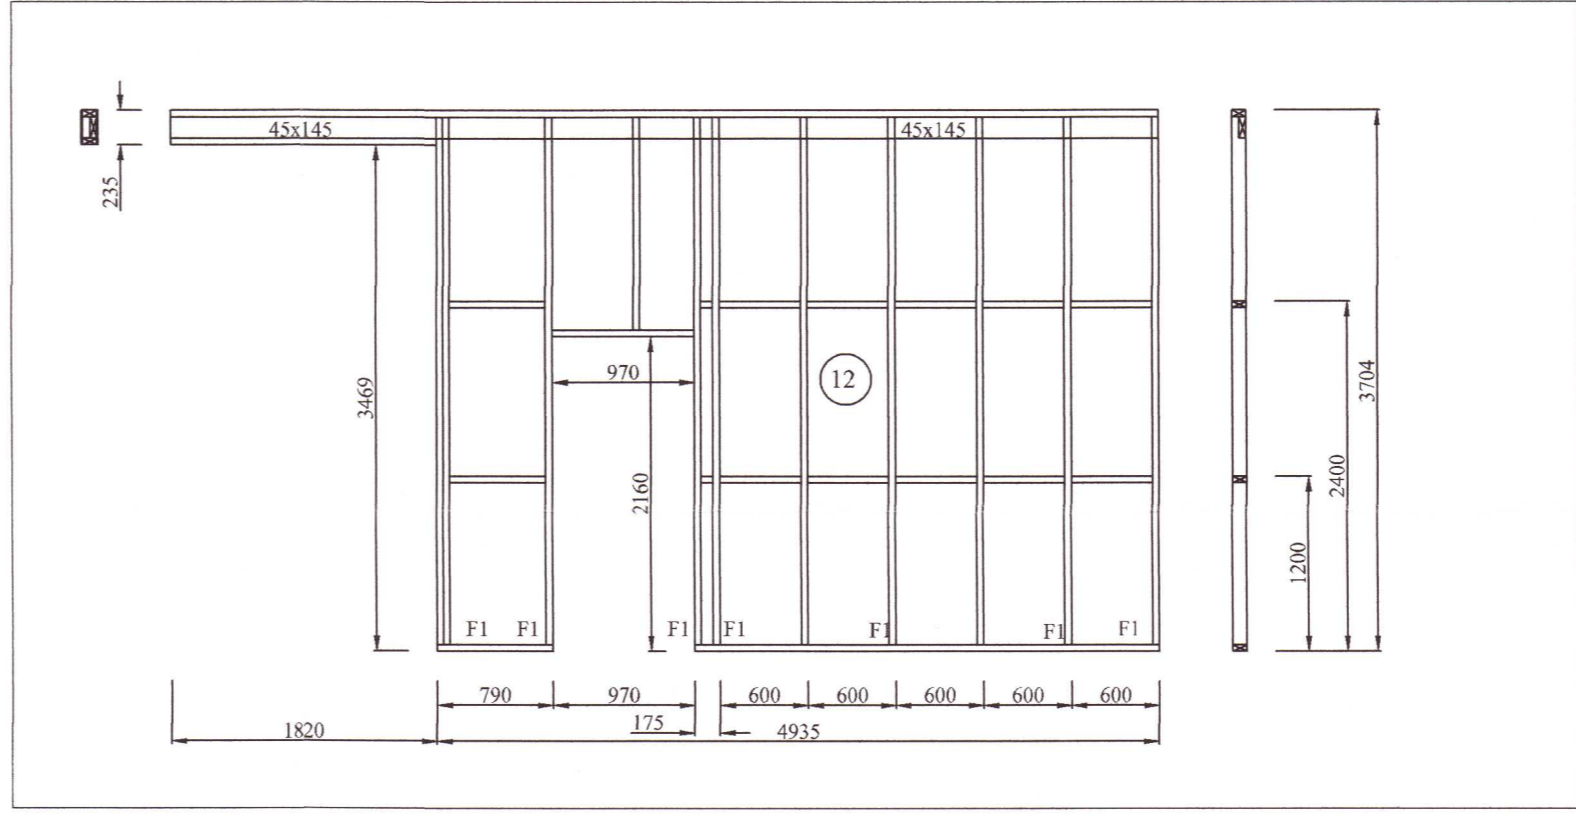
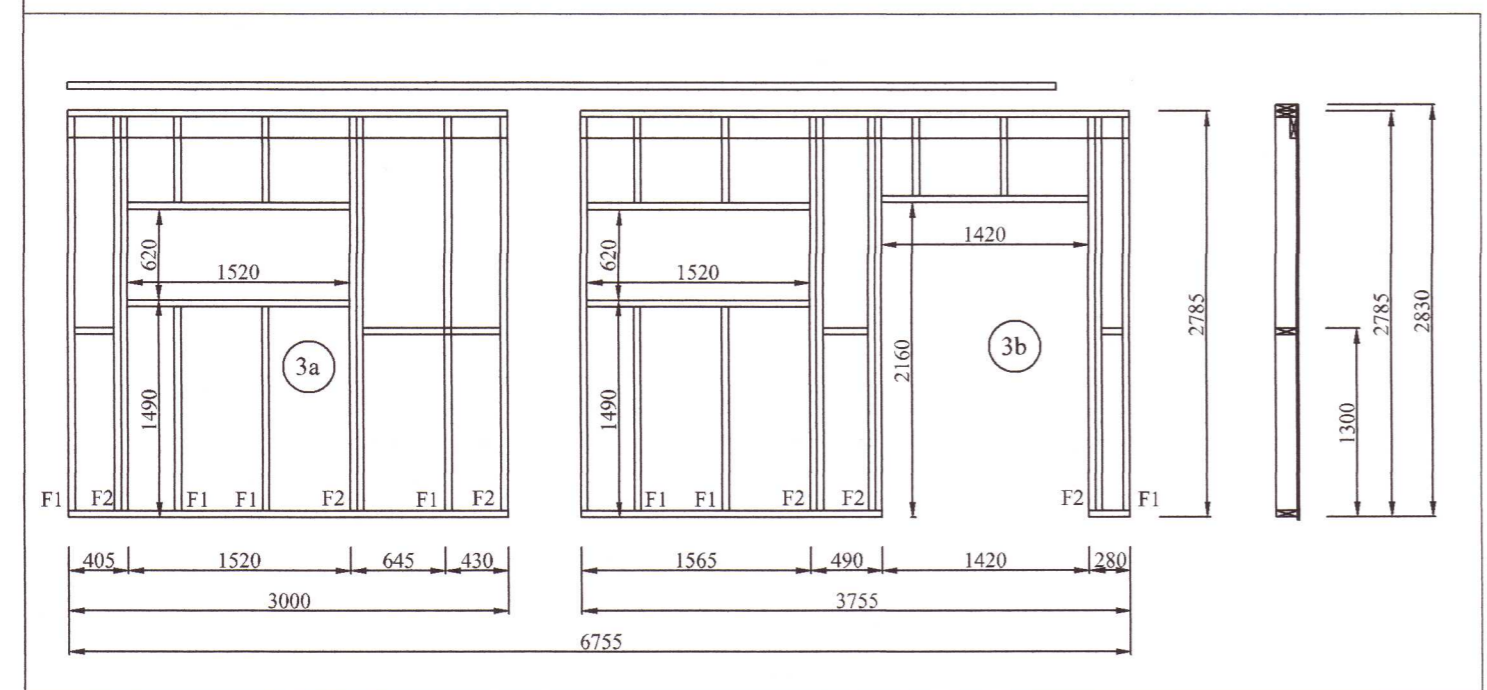
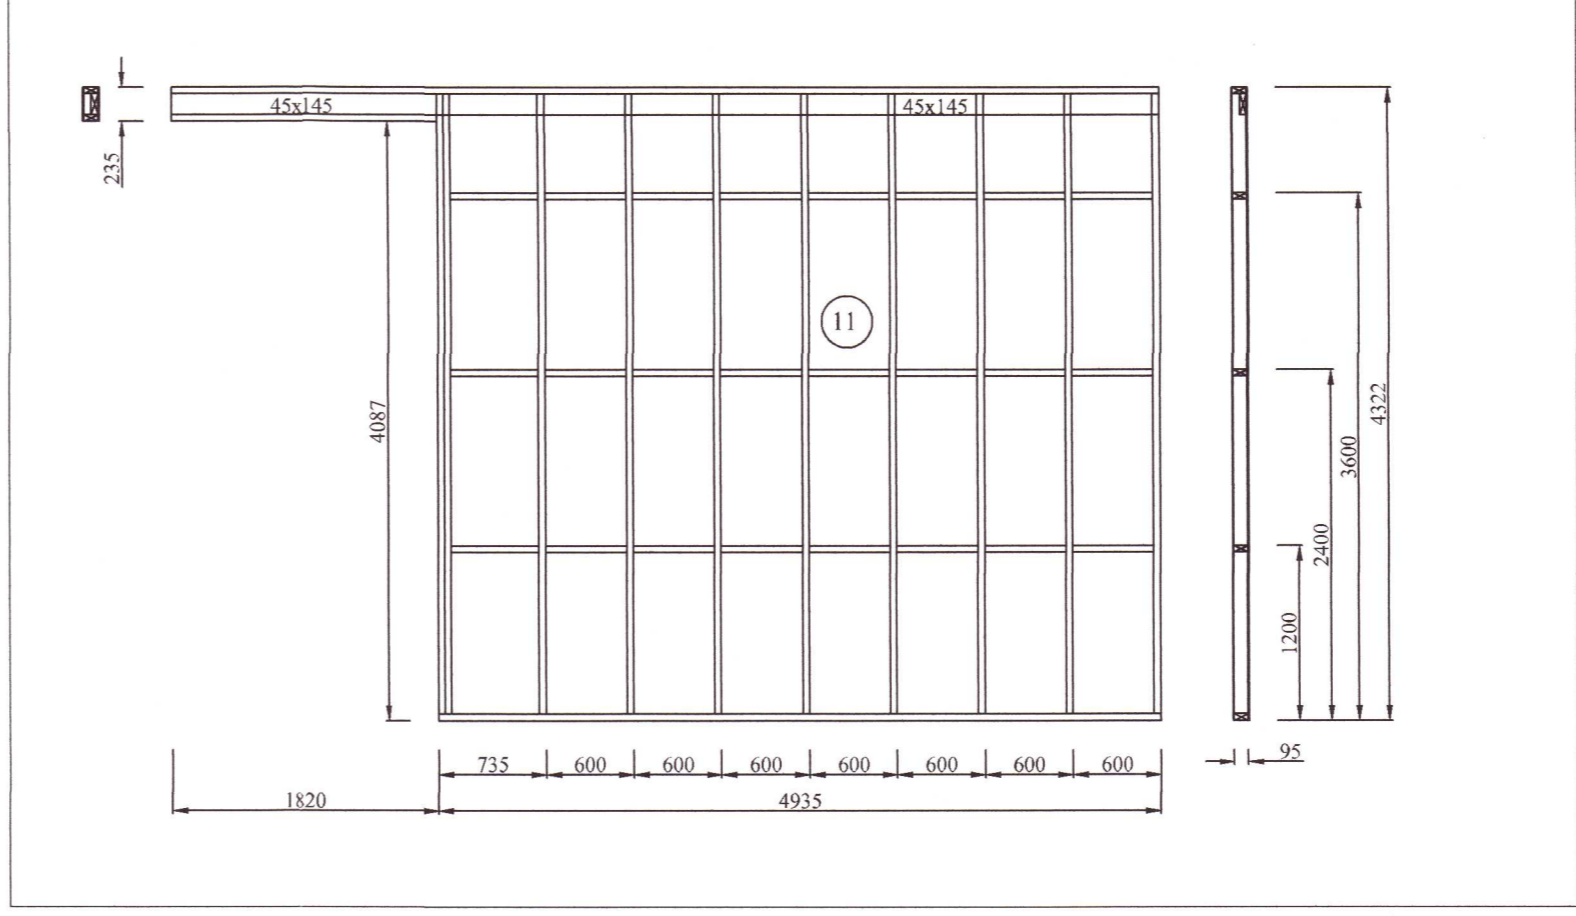



Umhverfis- og tæknisvið Uppsveita
 Yfirfarið
 21 NOV 2022
Sigurður Sigurðsson
 Byggingarfulltrúi

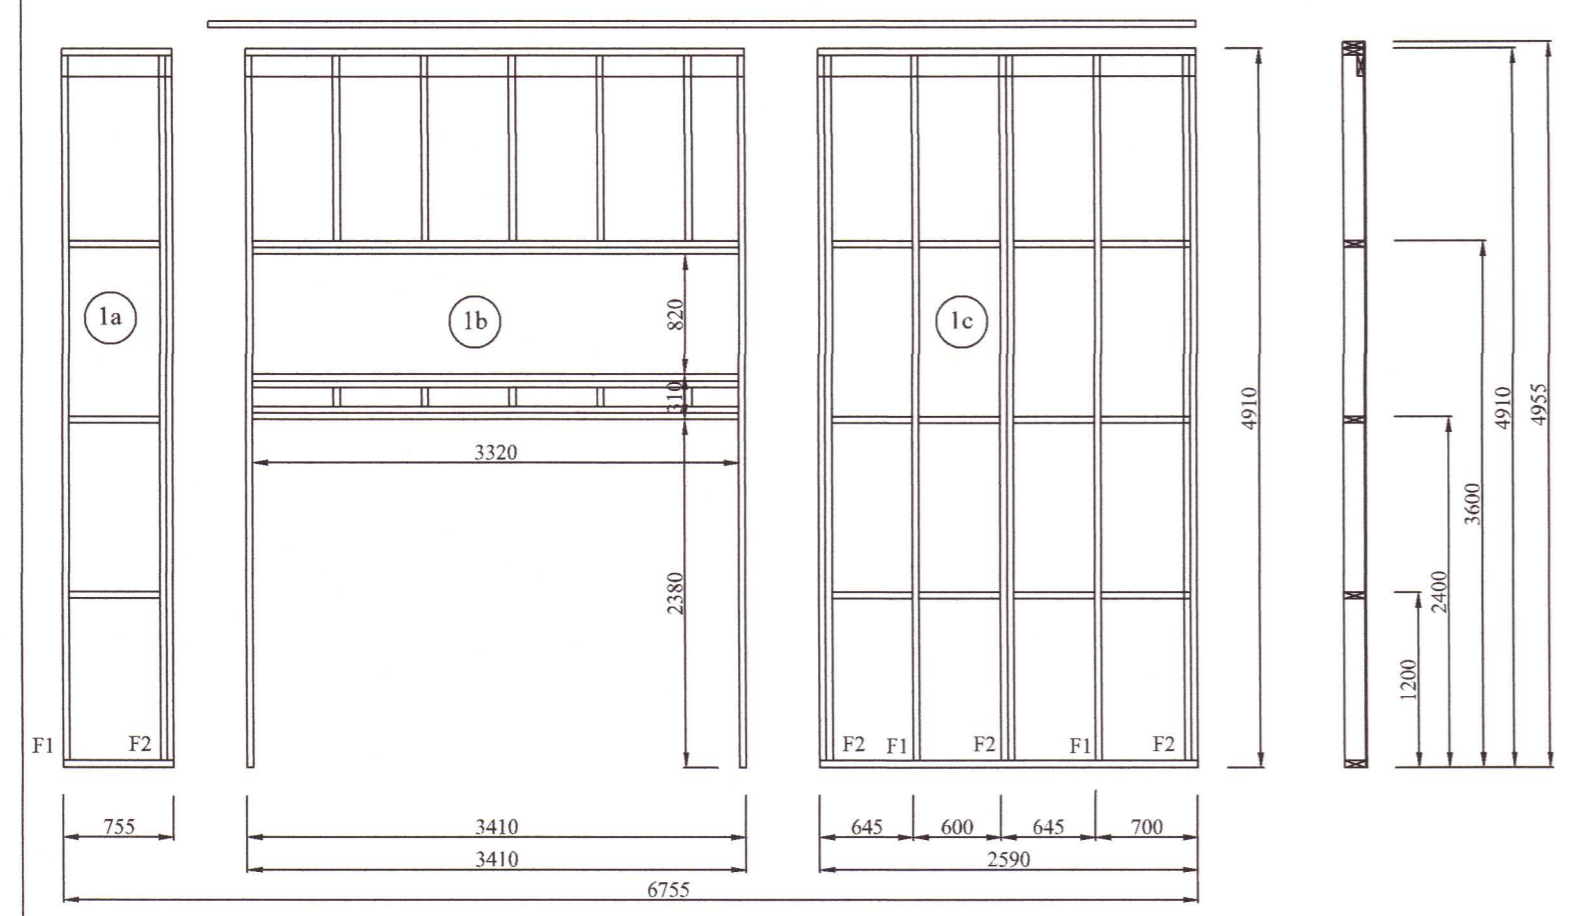

Burðarveggir
 MKV: 1:50

20221312

Útveggir séðir utanfrá
 MKV: 1:50

BR	DAGS	BREYTING
Aðalhönnuður: <i>Sigurður Sigurðsson</i>		
 HIARDARHOLT 11 800 SELFOSSI Sími: 783 4180 Hönnun: NETFANG: kjartangardars@gmail.com		
Sigurður Unnar Sigurðsson 07.06.2021		
Hallandi 1a, Flóahrepp		
Burðarvirki	Kvarði 1:50	
Útveggir séðir utanfrá		
Burðarveggir		
HANNAD:	TEIKNAD	DAGSETNIG
KG	KG	15.06.2021
SKRÁARNAFN	SAMÞYKKT	VERKNÚMÉR
Hallandi 1a Grunnur	<i>Sigurður Sigurðsson</i>	203