



SKÝRINGAR :
 VEGGEININGAR :
 FÓTSTYKKI : 45x145, GAGNFÚAVARIÐ
 STÖÐIR : 45x145
 ÞVERSTAFIR : 45x145
 VEGGJALÉGJA : 45x145
 TIMBURGÆÐI SÉU A.M.K. K18 SKV. DS413.
 ÖLL SAMSKEYTI NEGLIST MEÐ 3 STK. KS 30/90.
 KROSSVIÐUR :
 9 MM RAKAPOLINN (WBP)
 5 LAGA COMBI (EÐA SAMBÆRILEGUR)
 NEGLDUR Í RAKAPOLIÐ LÍM MEÐ 25/55 c/c 100
 NEGLING VEGGLÉGJU VÍÐ KROSSVIÐAREININGU:
 5 STK. 31/80.

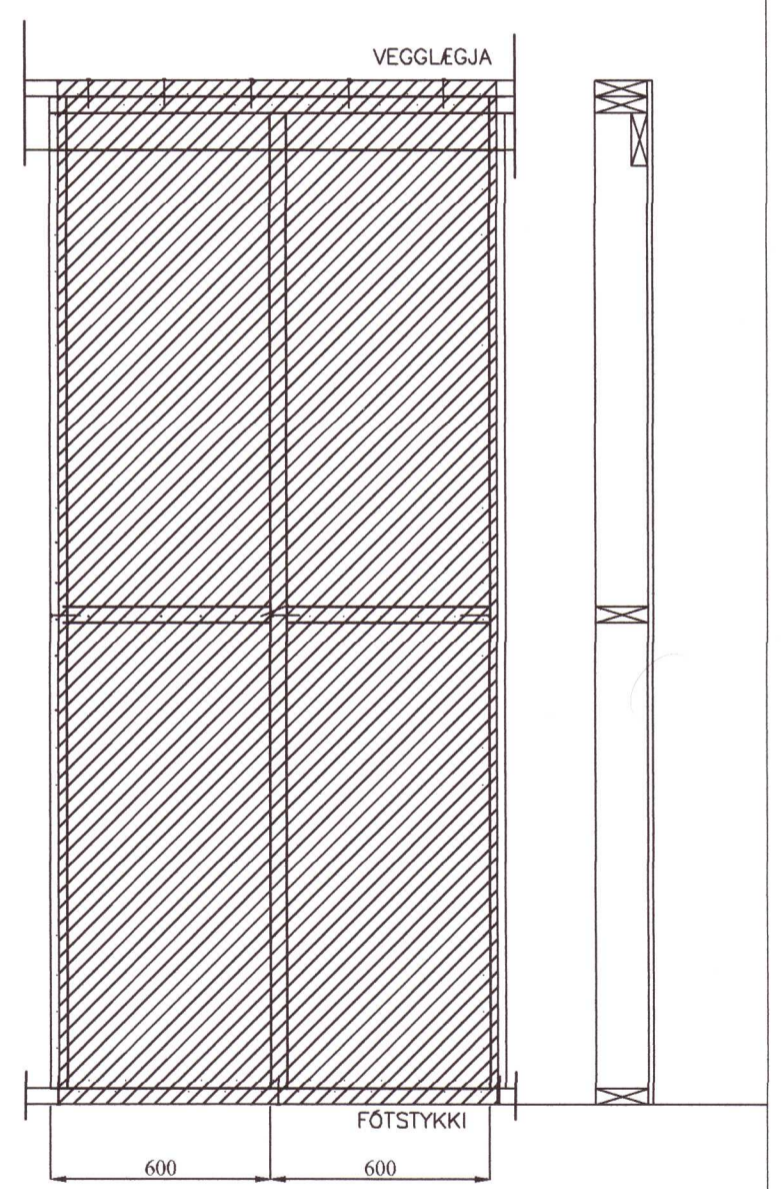

UPPBYGGING ÚTVEGGJA
 Mkv. 1:20

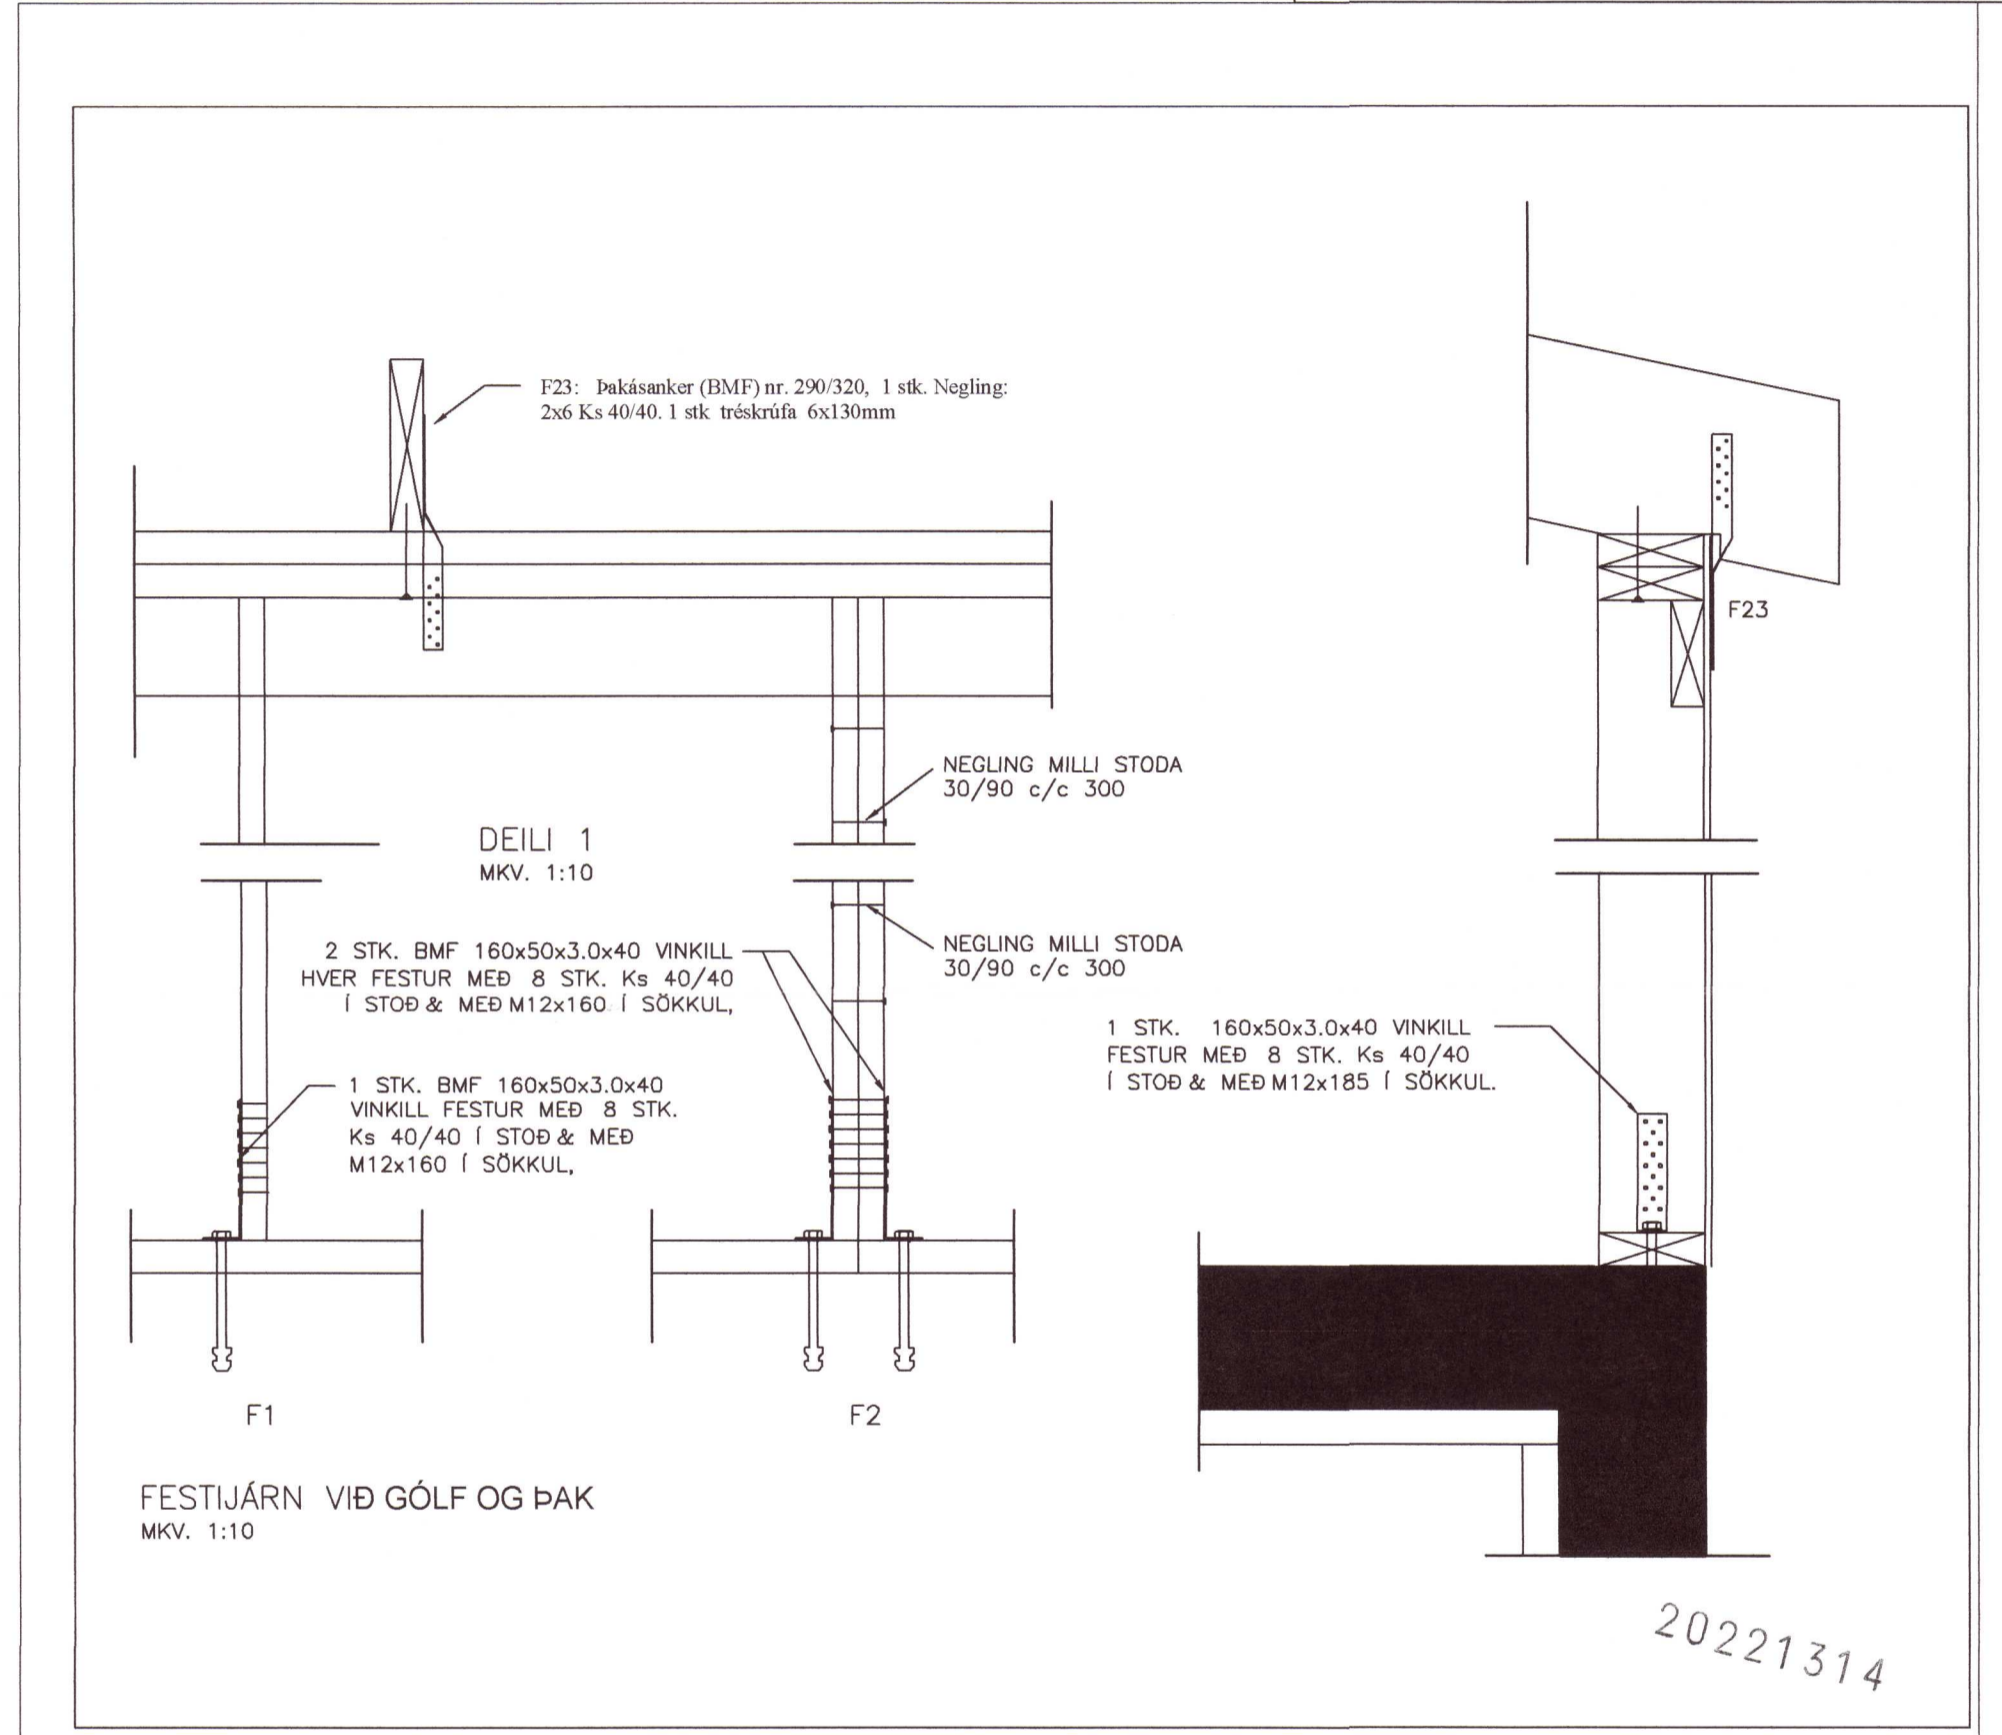

BR	DAGS	BREYTING
Aðalhönnuður: <i>Sigurður Sigurðsson</i>		
 HÍARDARHÓLTI 11 800 SELFOSSÍ Sími: 783 4180 Netfang: kjartangardars@gmail.com		
Sigurður Unnar Sigurðsson 07.06.2021		
Hallandi 1a, Flóahrepp		
Burðarvirki Snið í útvegi og þak, uppbygging útveggja		Kvarði 1:50 Kvarði 1:20
HANNAÐ:	TEIKNAD	DAGSETNIG
KG	KG	15.06.2021
SKRÁARNAFN	SAMÞYKKT	VERKNÚMER
Hallandi 1a Grunnur	<i>Sigurður Sigurðsson</i>	205