




Umhverfis- og tæknisvið Uppsveita  
**Samþykkt**  
 21. nóv. 2018  
*Dard & Snorri*  
 Byggingarfulltrúi

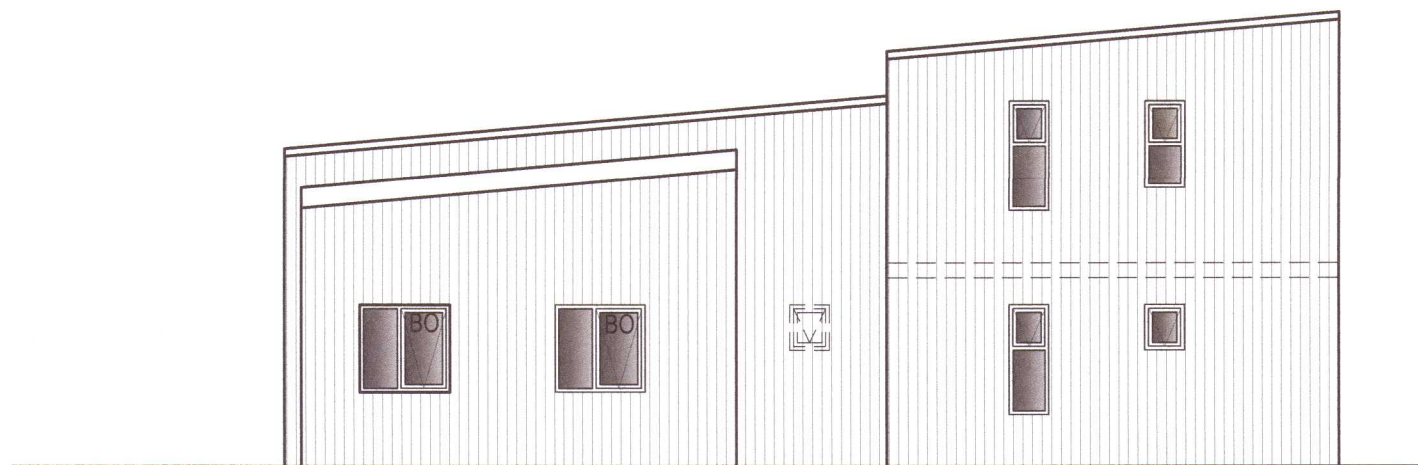


Útlit norðaustur 1:100

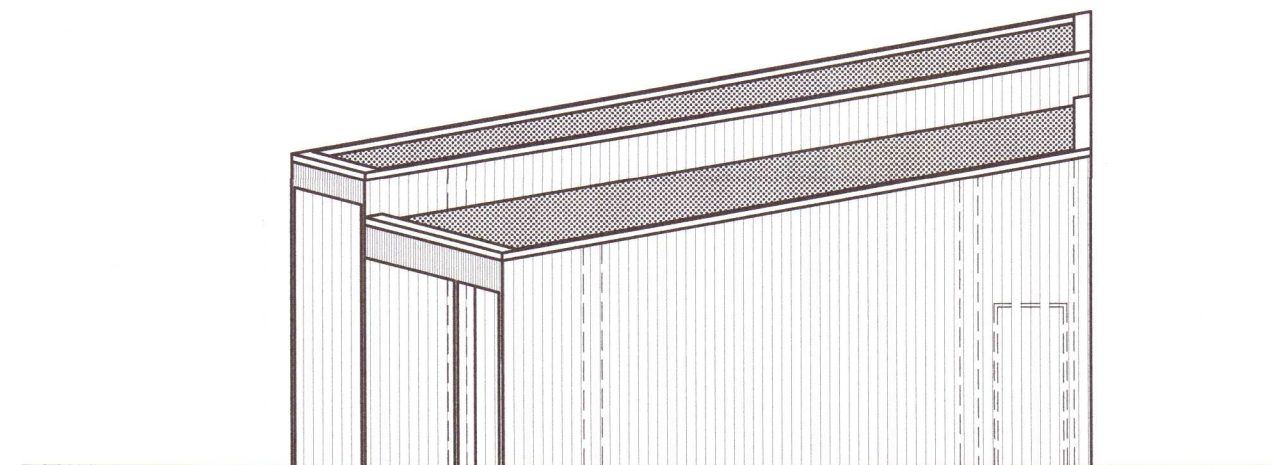

Útlit suðaustur 1:100

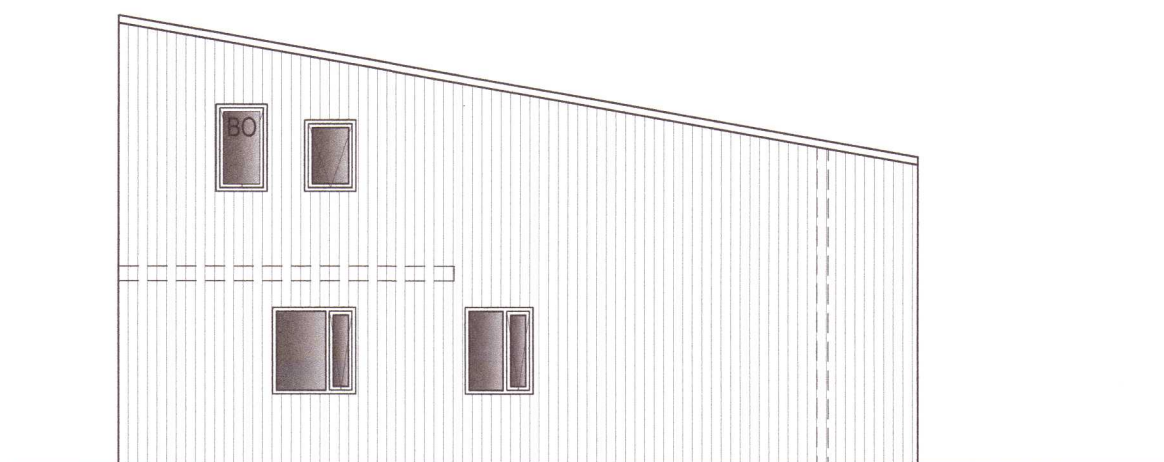

Útlit norðvestur 1:100

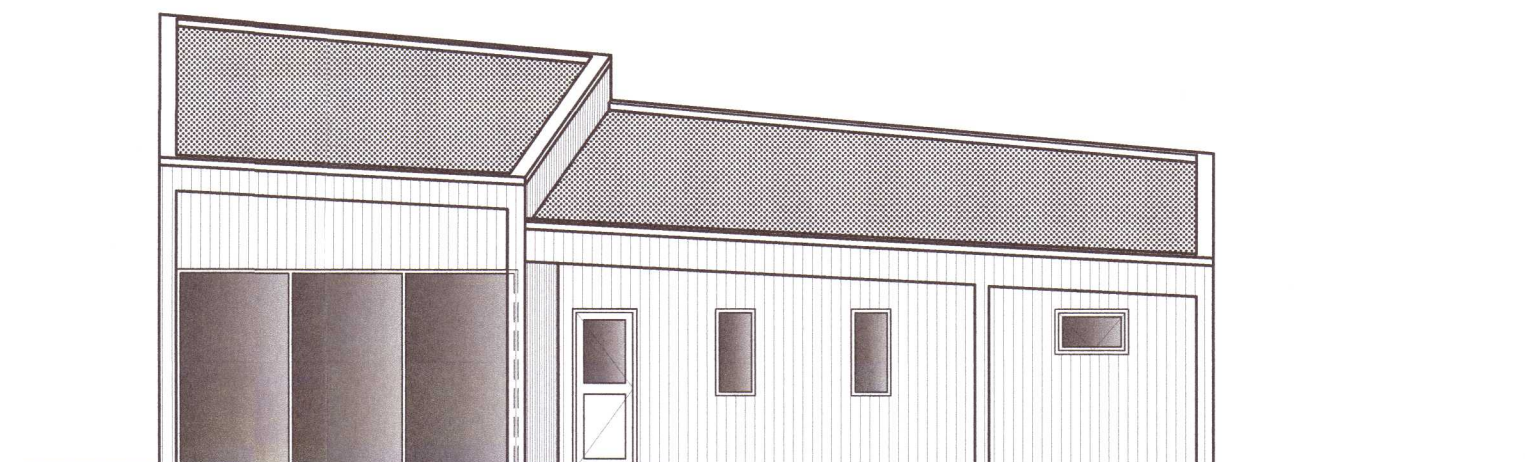

Útlit suðvestur 1:100

A 22.08.22 Stærð og staðsetning glugga br. BS/JGR  
 Útg. Dags. Skýring Hannað/Yfirfarið

20221318

**VSB.**  
 VERKFRÆÐISTOFA

Bæjarhrauni 20 / 220 Hafnarfjörður  
 Kennitala 710796-2899  
 Sími 585 8600  
 vsb@vsb.is / www.vsb.is

Áritun sérhönnuðar				
Björn Snorrason				
Kt: 170469 5699 • bs@vsb.is <i>Björn Snorrason</i>				
Verkheiti				
HVAMMSVEGUR 12				
GRÍMSNES- OG GRAFNINGSHREPPUR				
Verkhliuti				
Aðaluppdrættir				
Útlit				
Sniðmyndir				
Hannað	Teiknað	Yfirfarið	Kvarði	Síða
BS	BS	JGR	1:100 / A2	-
Dags.	Verkefni	Teikning	Útgáfa	
13.10.2018		A 04	A	