

Skýringar

Tengla sal saman tvö neðstu jörnin í sökkulveggnum allan úthringinn og að upptaki í tengibox. Setja skal tvo víralása á hver samskeyti. Steyputeinar skulu vera 12mm í þvermáli.

Öll mál eru í cm, nema annars sé getið.

Tafla og rafbúnaður skal vera af viðurkenndri gerð.

Hæð rofa er 110cm, hæð tengla er 20cm, nema annars sé getið.

Hæð tengla í eldhúsi, baði, þvottahúsi, vs og bílskúr skal vera 110cm

Málstráumur rofa skal vera 13A og tengla 16A

Hæð tengils við rofa skal vera sú sama og rofáns.

Greinar eru ekki sýndar í öllum tilvikum að töflu, en eru þá merktar viðkomandi töflu og grein.


Virar eru 1,5mm² í þvermál, nema annars sé getið.

Staðsetning rofa og tengla skal skoðast í samræmi við innréttingarteikningar.

Öll rör í smáspennu eru 20mm.

Verk skal unnið samkv. IST-200 staðli.


⊕	Jarðtenging
⊕	Tvöfaldur tengill
⊕	Einfaldur tengill
⊕	Rofi og tengill í sömu hæð (1100 mm)
⊕	Rafi
⊕	Samrofi
⊕	Tvöfaldur rofi
⊕	Krossrofi
⊕	Þrýsti-rofi/dimmer
⊕	Tengill m/neturljósi
⊕	Veggjós
⊕	Loftljós
⊕	Hátalaratengill
⊕	Símatengill
⊕	Loftnetstengill
⊕	Hreyfiskynjari
⊕	Tafla / mælakassi
⊕	Reykaskynjari
⊕	Bjalla
⊕	Handboði
⊕	Rör upp á næstu hæð
⊕	Rör niður á næstu hæð
⊕	Rör gegnum hæð
⊕	Halogenljós í lofti
⊕	Halogenljós í lofti
⊕	Halogenljós í vegg

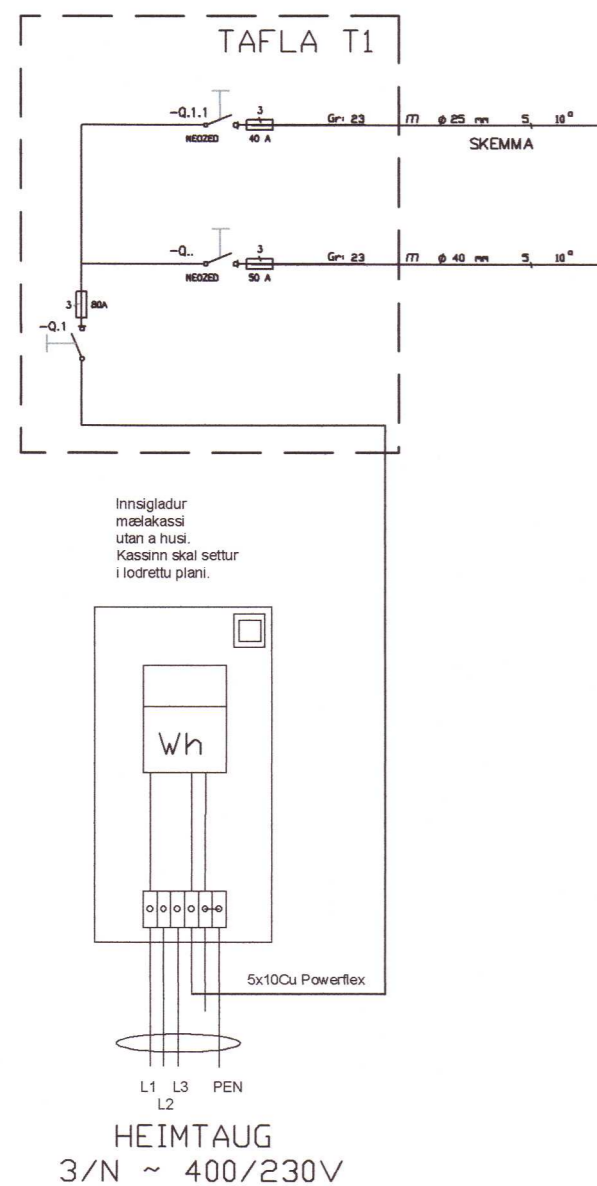

TAFLA T2

Gr.	Þvermál	Stærð	Stærð
Gr. 01	Ø 25 mm	5	6°
Gr. 02	Ø 16 mm	4	2°
Gr. 03	Ø 16 mm	3	1,5°
Gr. 04	Ø 16 mm	3	1,5°
Gr. 05	Ø 16 mm	3	1,5°
Gr. 06	Ø 16 mm	3	1,5°
Gr. 07	Ø 16 mm	3	1,5°
Gr. 08	Ø 16 mm	3	1,5°
Gr. 09	Ø 16 mm	3	1,5°
Gr. 10	Ø 16 mm	3	1,5°
Gr. 11	Ø 16 mm	3	1,5°
Gr. 12	Ø 16 mm	3	1,5°
Gr. 13	Ø 16 mm	3	1,5°
Gr. 14	Ø 16 mm	3	1,5°
Gr. 15	Ø 16 mm	3	1,5°
Gr. 16	Ø 16 mm	3	1,5°
Gr. 17	Ø 16 mm	3	1,5°
Gr. 18	Ø 16 mm	3	1,5°
Gr. 19	Ø 16 mm	3	1,5°
Gr. 20	Ø 16 mm	3	1,5°
Gr. 21	Ø 16 mm	3	1,5°
Gr. 22	Ø 16 mm	4	1,5°
Gr. 23	Ø 25 mm	5	6°

- HITATÓBA
- HELLUBORD
- OFN
- ÖRBYLGJUOFN
- UPPVOTTAVEL
- ÞVOTTAVEL
- ÞURRKARI
- TENGLAR ELDHÓSI
- OFNAR ÞVOTTAHÓSI, HERB, BAÐ
- OFNAR HJÓNAHERBERGI OG FÖT
- OFN HERBERGI
- OFNAR HERBERGI, ANDDYRI OG BAÐ
- OFNAR ELDHÓSI
- OFNAR STOFA
- HITAKÚTUR
- HERBERGI
- HJÓNAHERBERGI OG FÖT
- HERBERGI, ÞVOTTAHÓSI OG BAÐ
- GANGUR, ANDDYRI, GEYMSLA OG WC
- ELDHÓSI OG STOFA
- SMÁSPENNA
- ÚTLJÓSI
- BÍLHLÉÐSLA
- SPENNUJÖFNUN BAÐKAR
- JARÐTENGING ÚT Í JARÐVEG
- SPENNUJÖFNUN HEITA- OG KALDAVATNSRÓRA

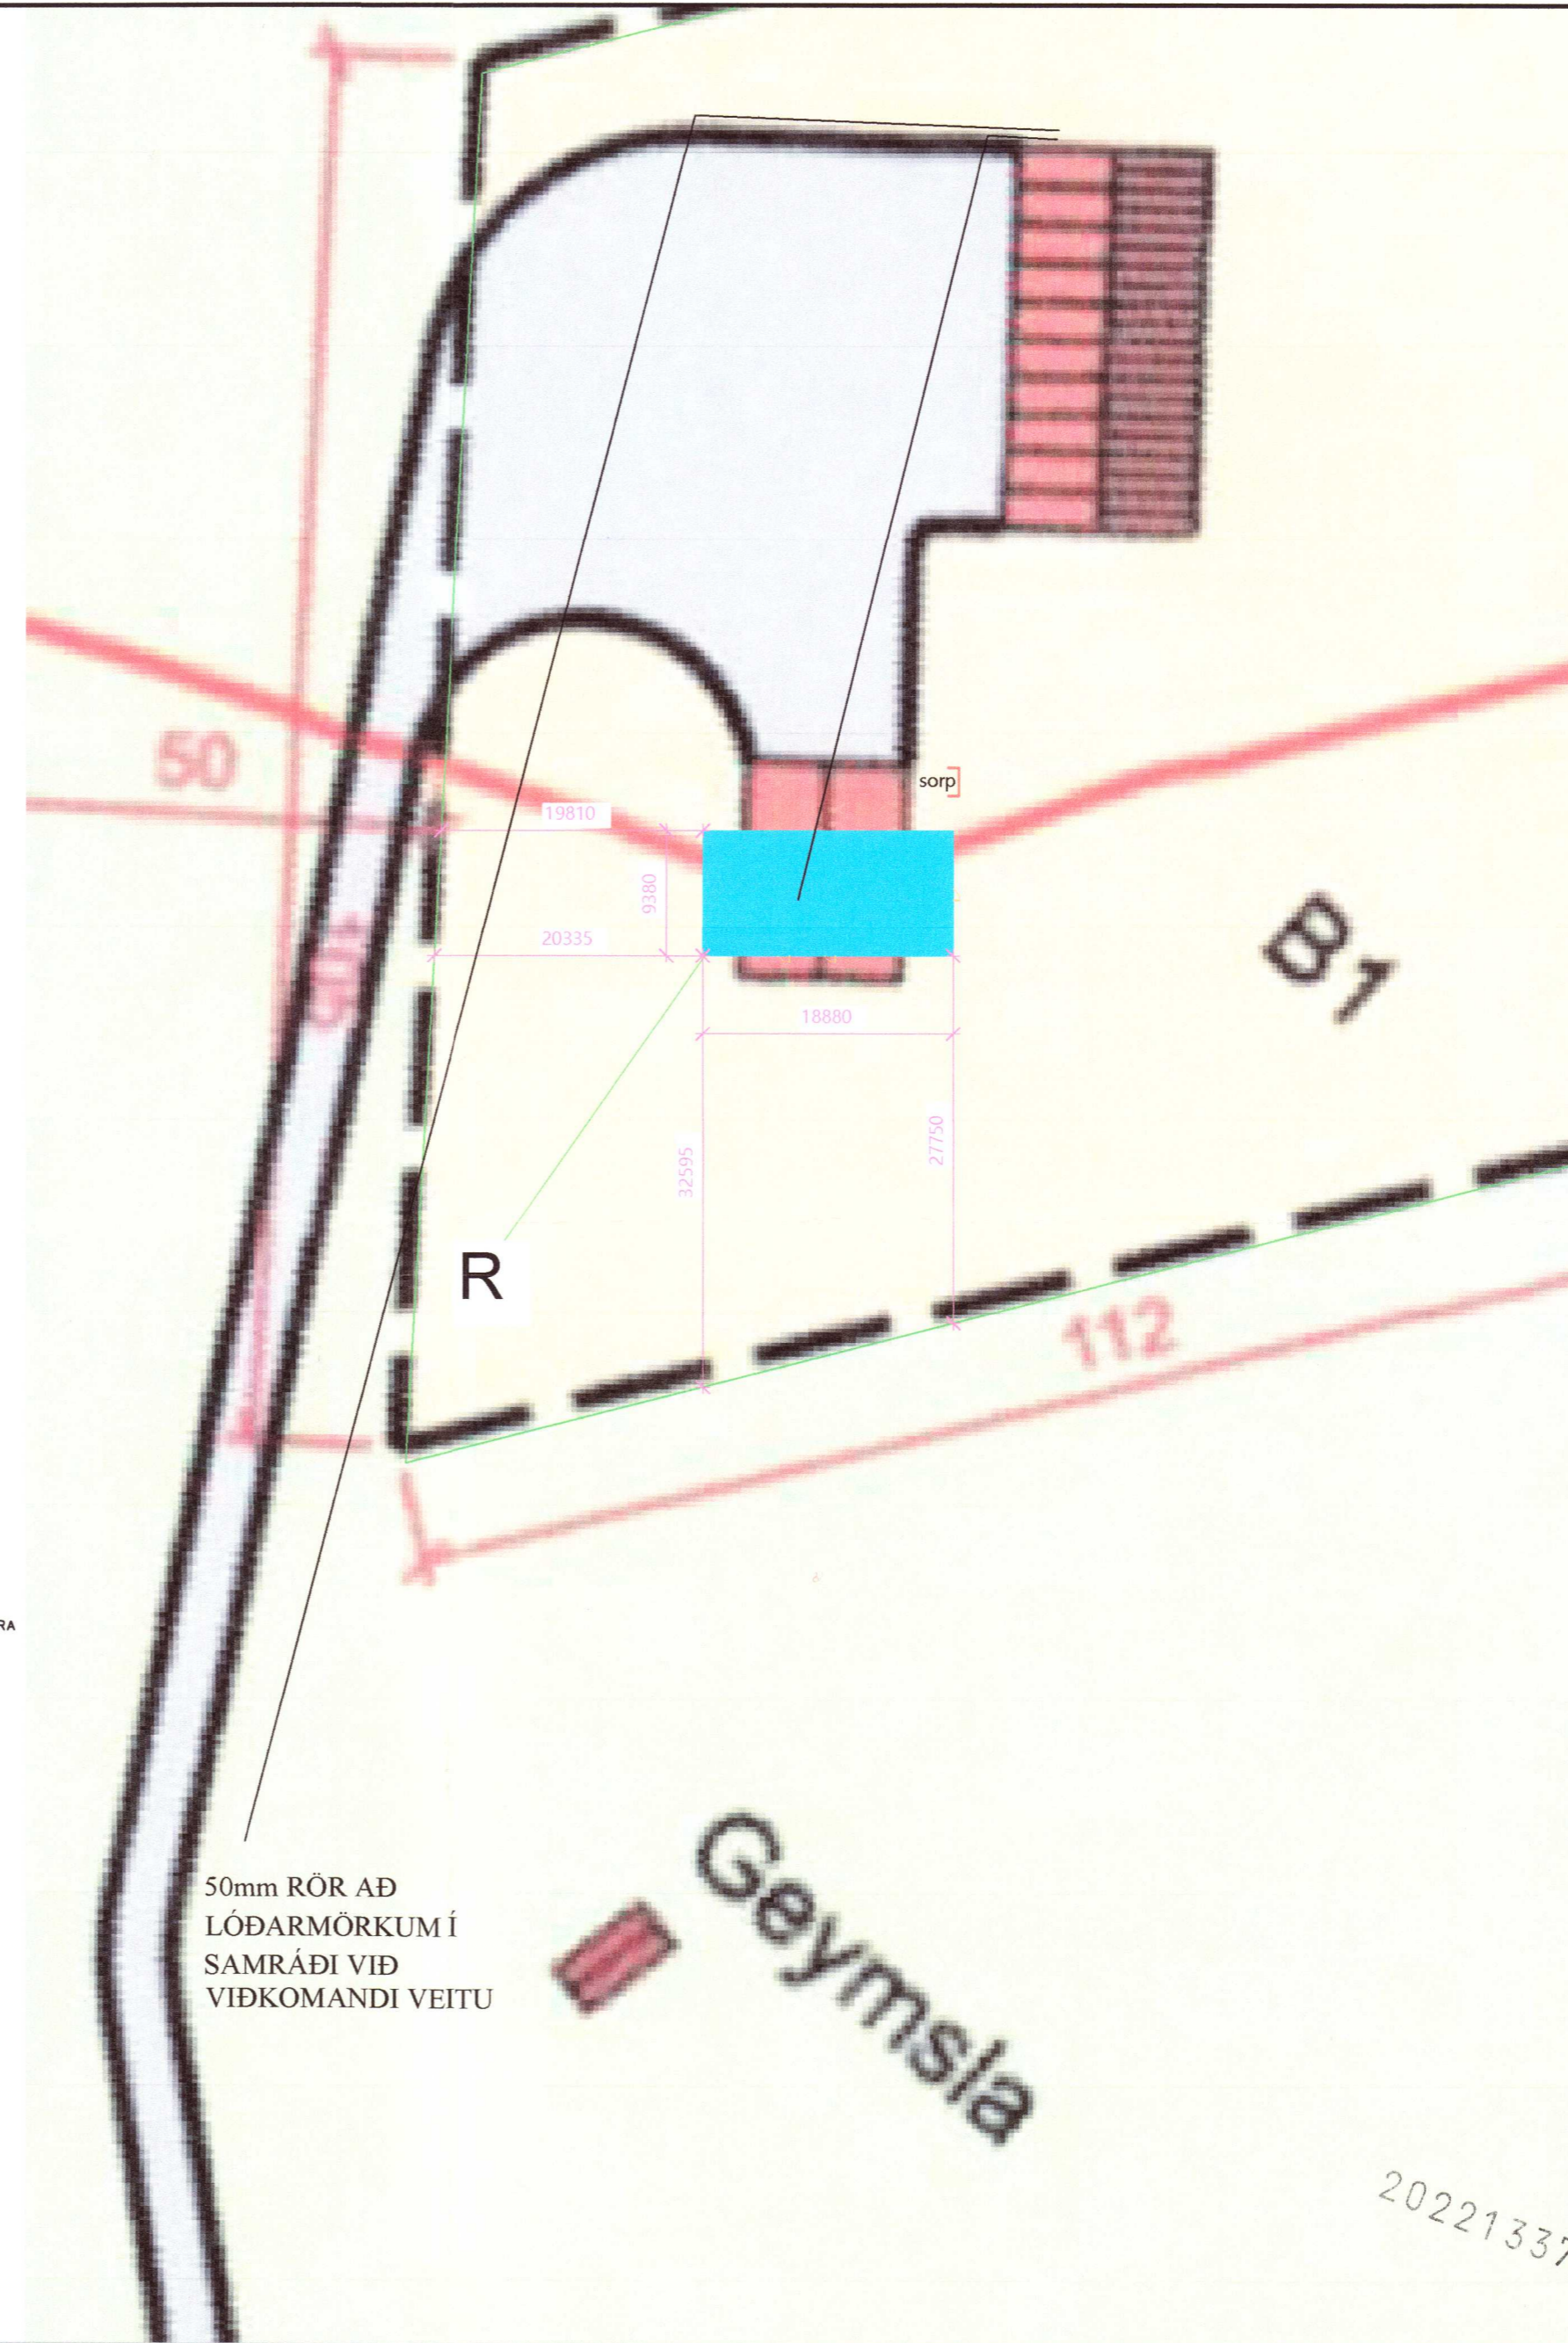

20221337

INNTAKSRÖR SKULU VERA 70 cm. UNDIR ENDANLEGU YFIRBORDI
 INNTAKSRÖR VEITU Ø 50 mm + Ø 32 mm FYRIR LÓÐARLYSINGU
 INNTAKSRÖR FYRIR SIMA Ø 50 mm
 INNTAKSRÖR LEGGIST AÐ LÓÐARMÖRKUM
 HEIMTAUG RAFVEITU 400V / 230 V, 3 x 50 A

Breytingar:

D	
C	
B	
A	

Dags: Breyting:

Undirskrift hönnunarstjóra:

Undirskrift raflagnabönnuðar:

Sigurður Á. Pétursson
 Sigurður Á Pétursson kt.051177-4959

Verkefni: Grænhólar 1 Flóa

Teikning nr: 1 Verk nr: 2021-97

Útprintað: 19.4.2022

Helti teikningar: Einlinamynd Afstöðumynd og snið

Mælikvarði: 1:500 1:100

Dags: Janúar 2022

Teiknað: S.Á.P
 Hannað: S.Á.P

Rafhönnun ehf

Birkigrund 20 800 Selfoss

Sími: 664 0047
 Tölvupóstur: siggi@ror.is

Sigurður Ágúst Pétursson
 Rafmagnsöfnfræðingur
 kt: 051177-4959

