
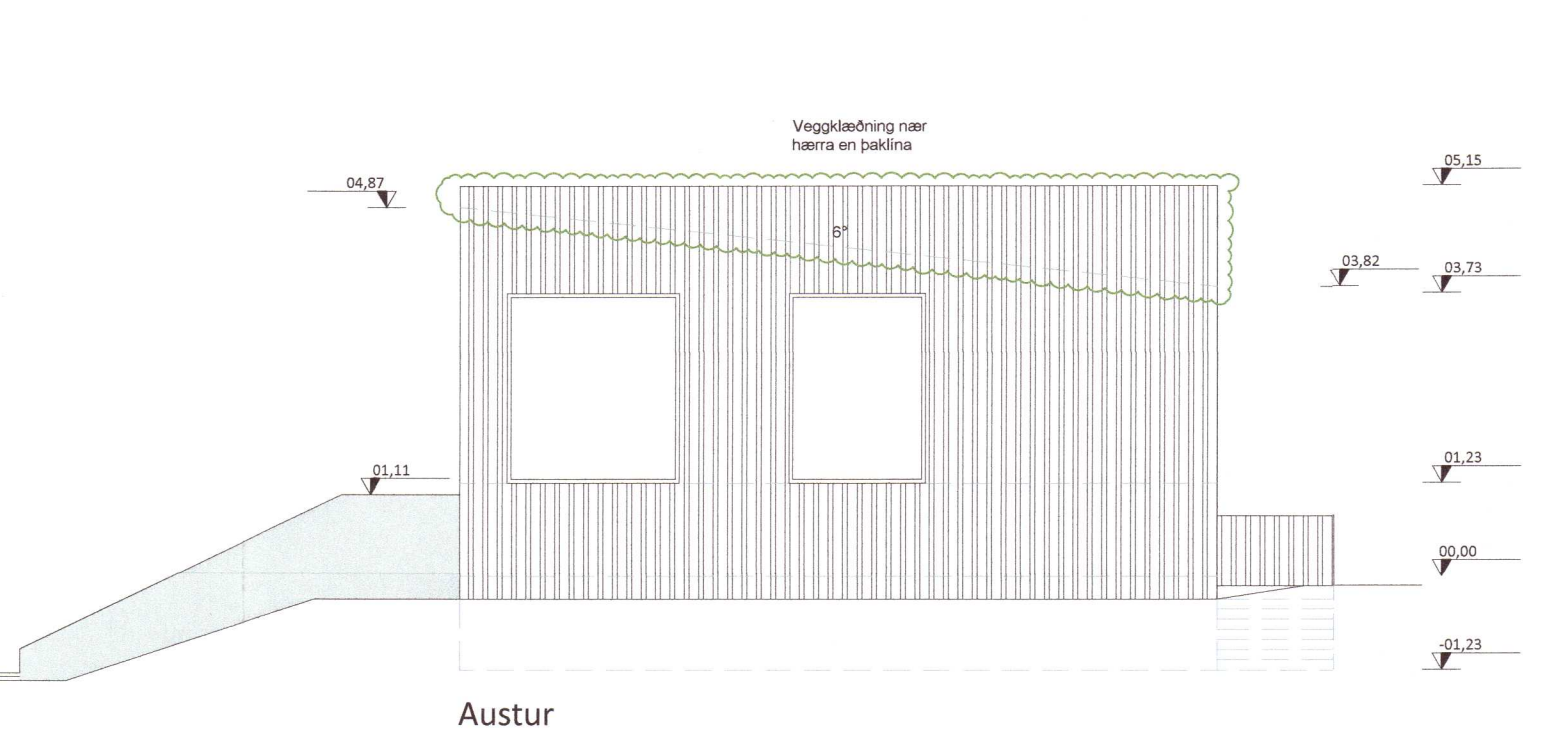
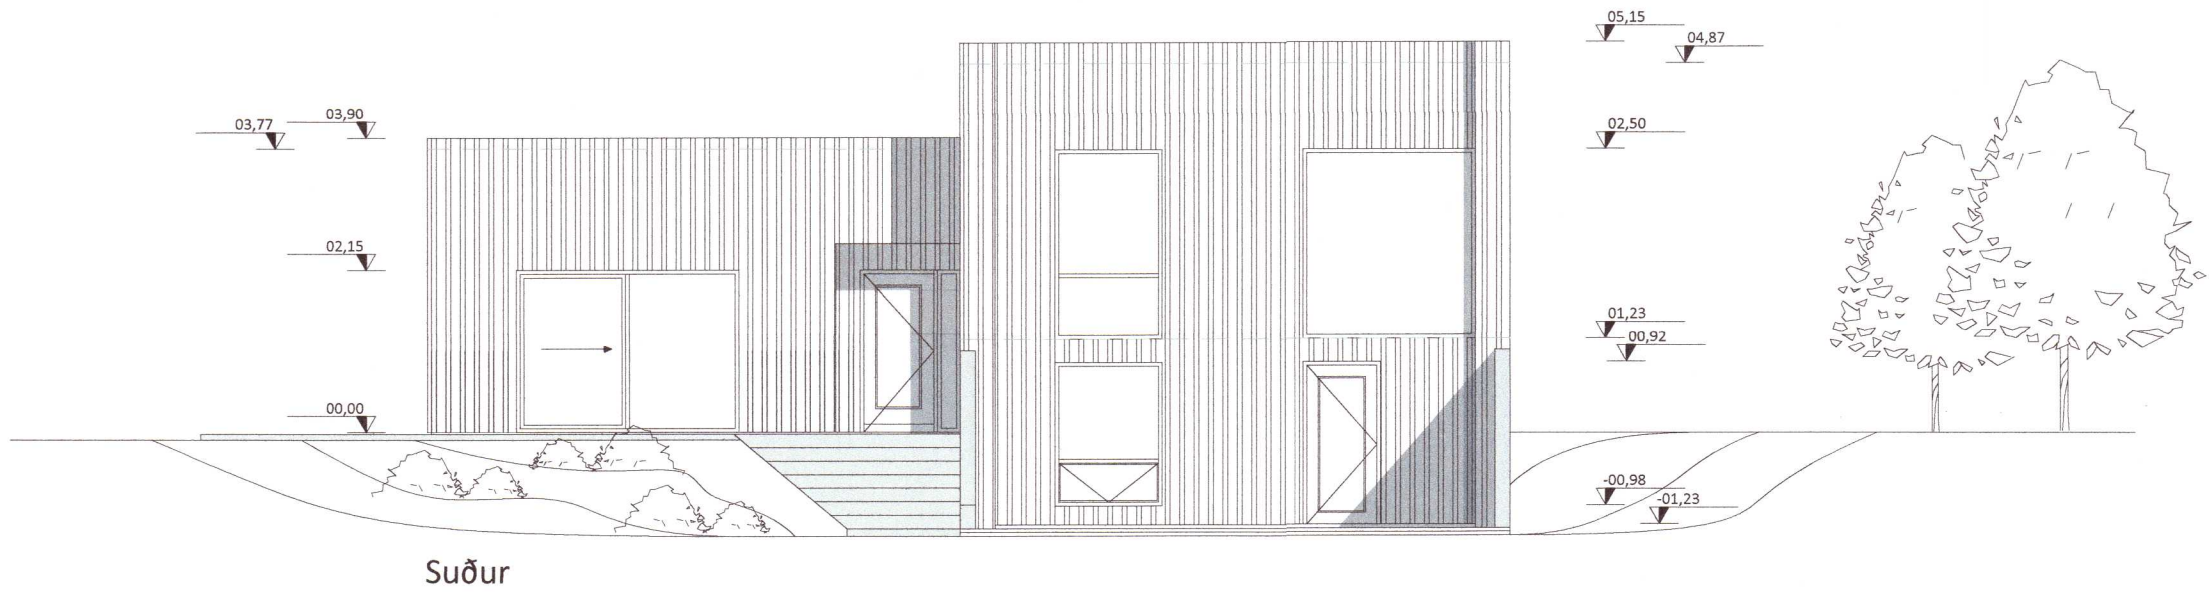


Umhverfis- og tæknisvið Uppsveita  
**Samþykkt**  
 03. nóv. 2021  
*David Sigurdsson*  
 Byggingarfulltrúi

- Skýringar**
- Útgangur
  - Rýmingarleið
  - VLR 200/s Vélræn loftþræsing
  - [R] Reykskynjari
  - PN Þakniðurfall
  - GN Gólfniðurfall
  - GSN Gegnumstreymisniðurfall
  - [HS] Handslökkvitæki
  - BO Björgunarop
  - 16.28 Kóti
  - Inntök Inntök hitaveitu, vatnsveitu, rafmagnsveitu og síma.

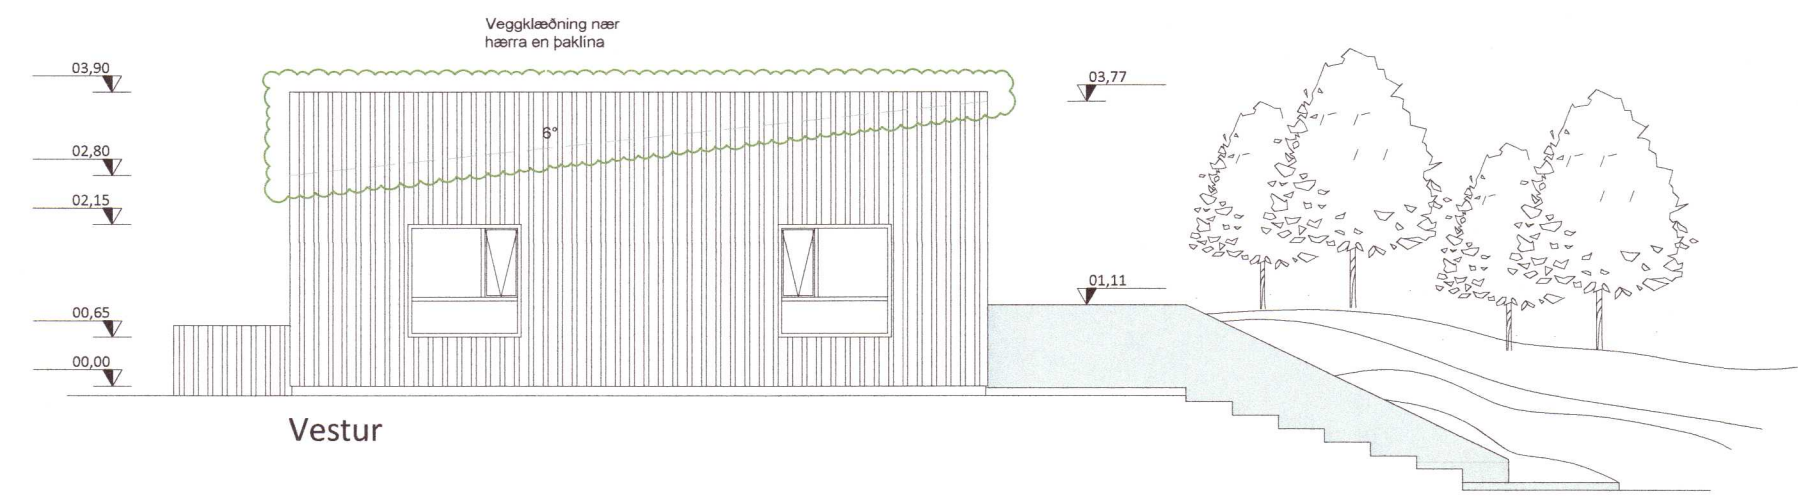

20220135

Öll mál eru í millimetrum, nema annað sé tekið fram.

Nr.	Breyting	Dags.	Samþ.
VERKHEITI:	Skógsnes 1 803 Flóahreppi	TEIKNINÚMÉR:	100
VERKHLUTI:	Aðalteikningar Útlit/Snið	ÚTGÁFA:	A1
Teiknað:	Ólafur Tage Bjarnason kt. 150482-3489	Bláðstærð:	A-2
Hönnuður:	Bent Larsen kt. 141177-3469	Samþykkt:	Dagsetning:
Yfirarið af hönnunarstjóra:	Bent Larsen kt. 141177-3469	Samþykkt:	Frumútgáfa:
LARSEN HÖNNUN OG RAÐGJÖF		Bent Larsen Fréðason Byggingarfræðingur B.Sc Sími 844-7699 tölvupóstur: bent@larsenhr.is	VERKNR: MKV:
			20-03 1:100