



*Stefán Stefánsson*

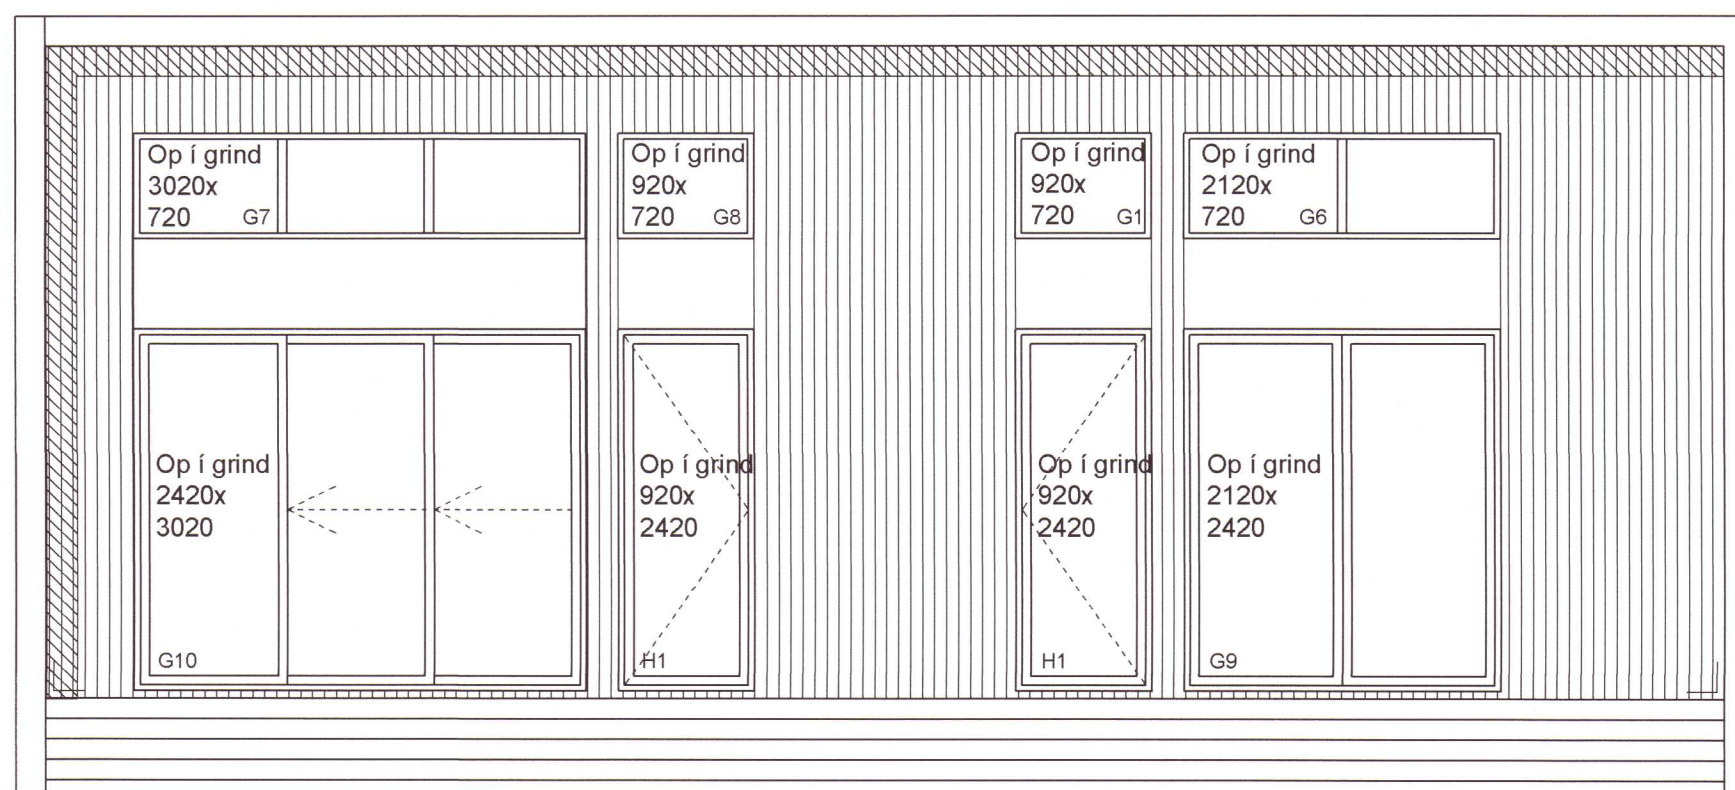


Suður

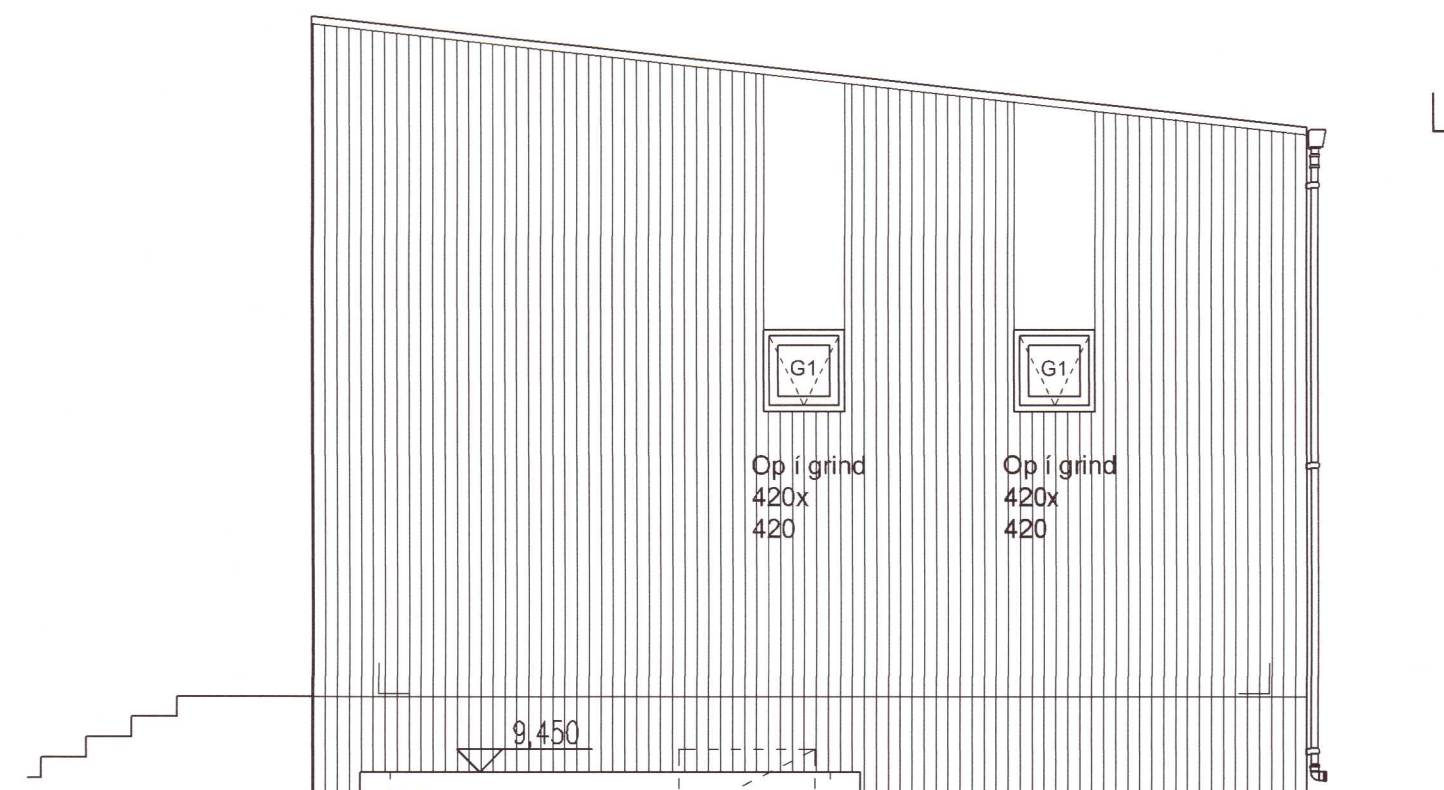

Austur



Norður

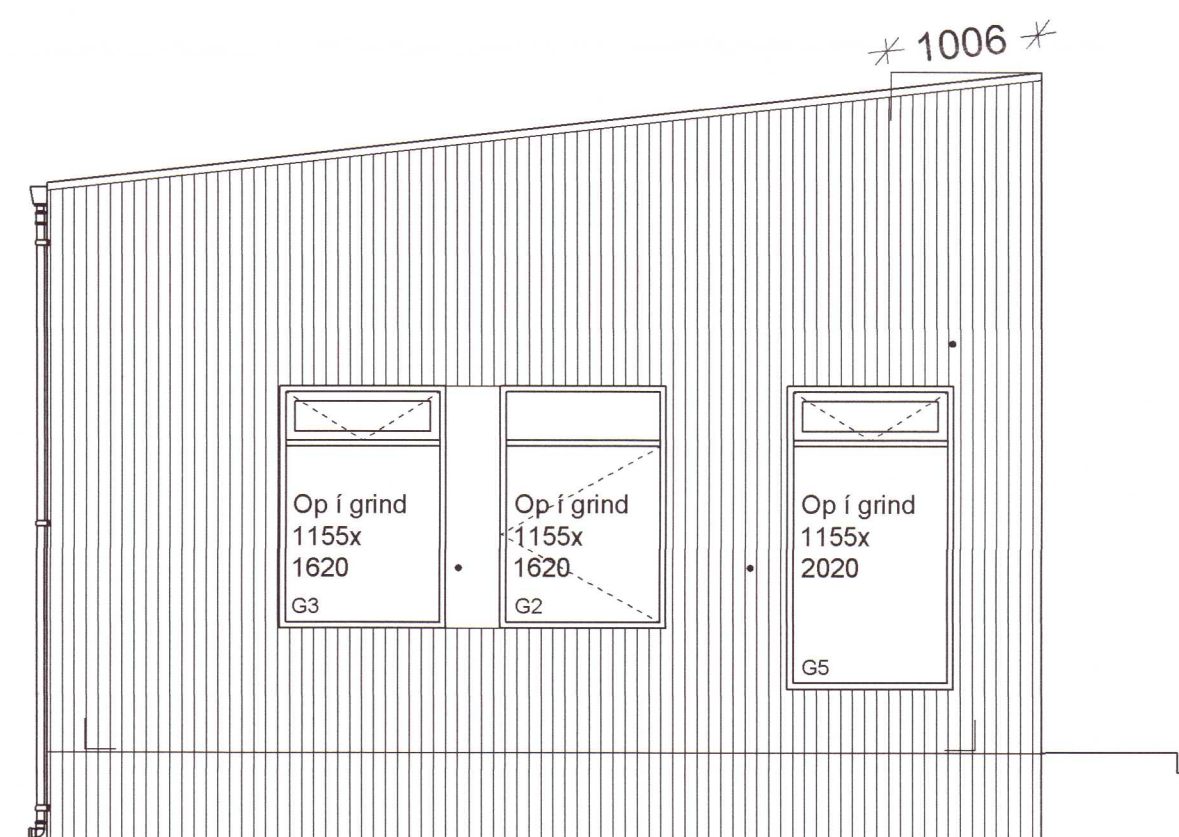

Vestur

20221351

Hofsvík 2-4-7-10  
Grimsnes og Grafningshreppur  
Úlit

Hannað / teiknað : ff Verknúmer : 1505  
Mælikvarði : 1/50 Dagsetning : 16.10.2017

Teikn.nr. 202

Aðalhönnuður :  
Fríðrik Fríðriksson arkitekt Fai, Kt: 211256-4519 *Fríðrik*

**Studio F - arkitektar**  
Kelduhvammur 6, 220 Hafnarfjörður  
Kt: 430707-1670 S: 571 0202 / 864 9610 Netf: studiof@islandia.is