


Umhverfis- og tæknisvið
Uppsveita
22. júní 2022
MÖTTEKID

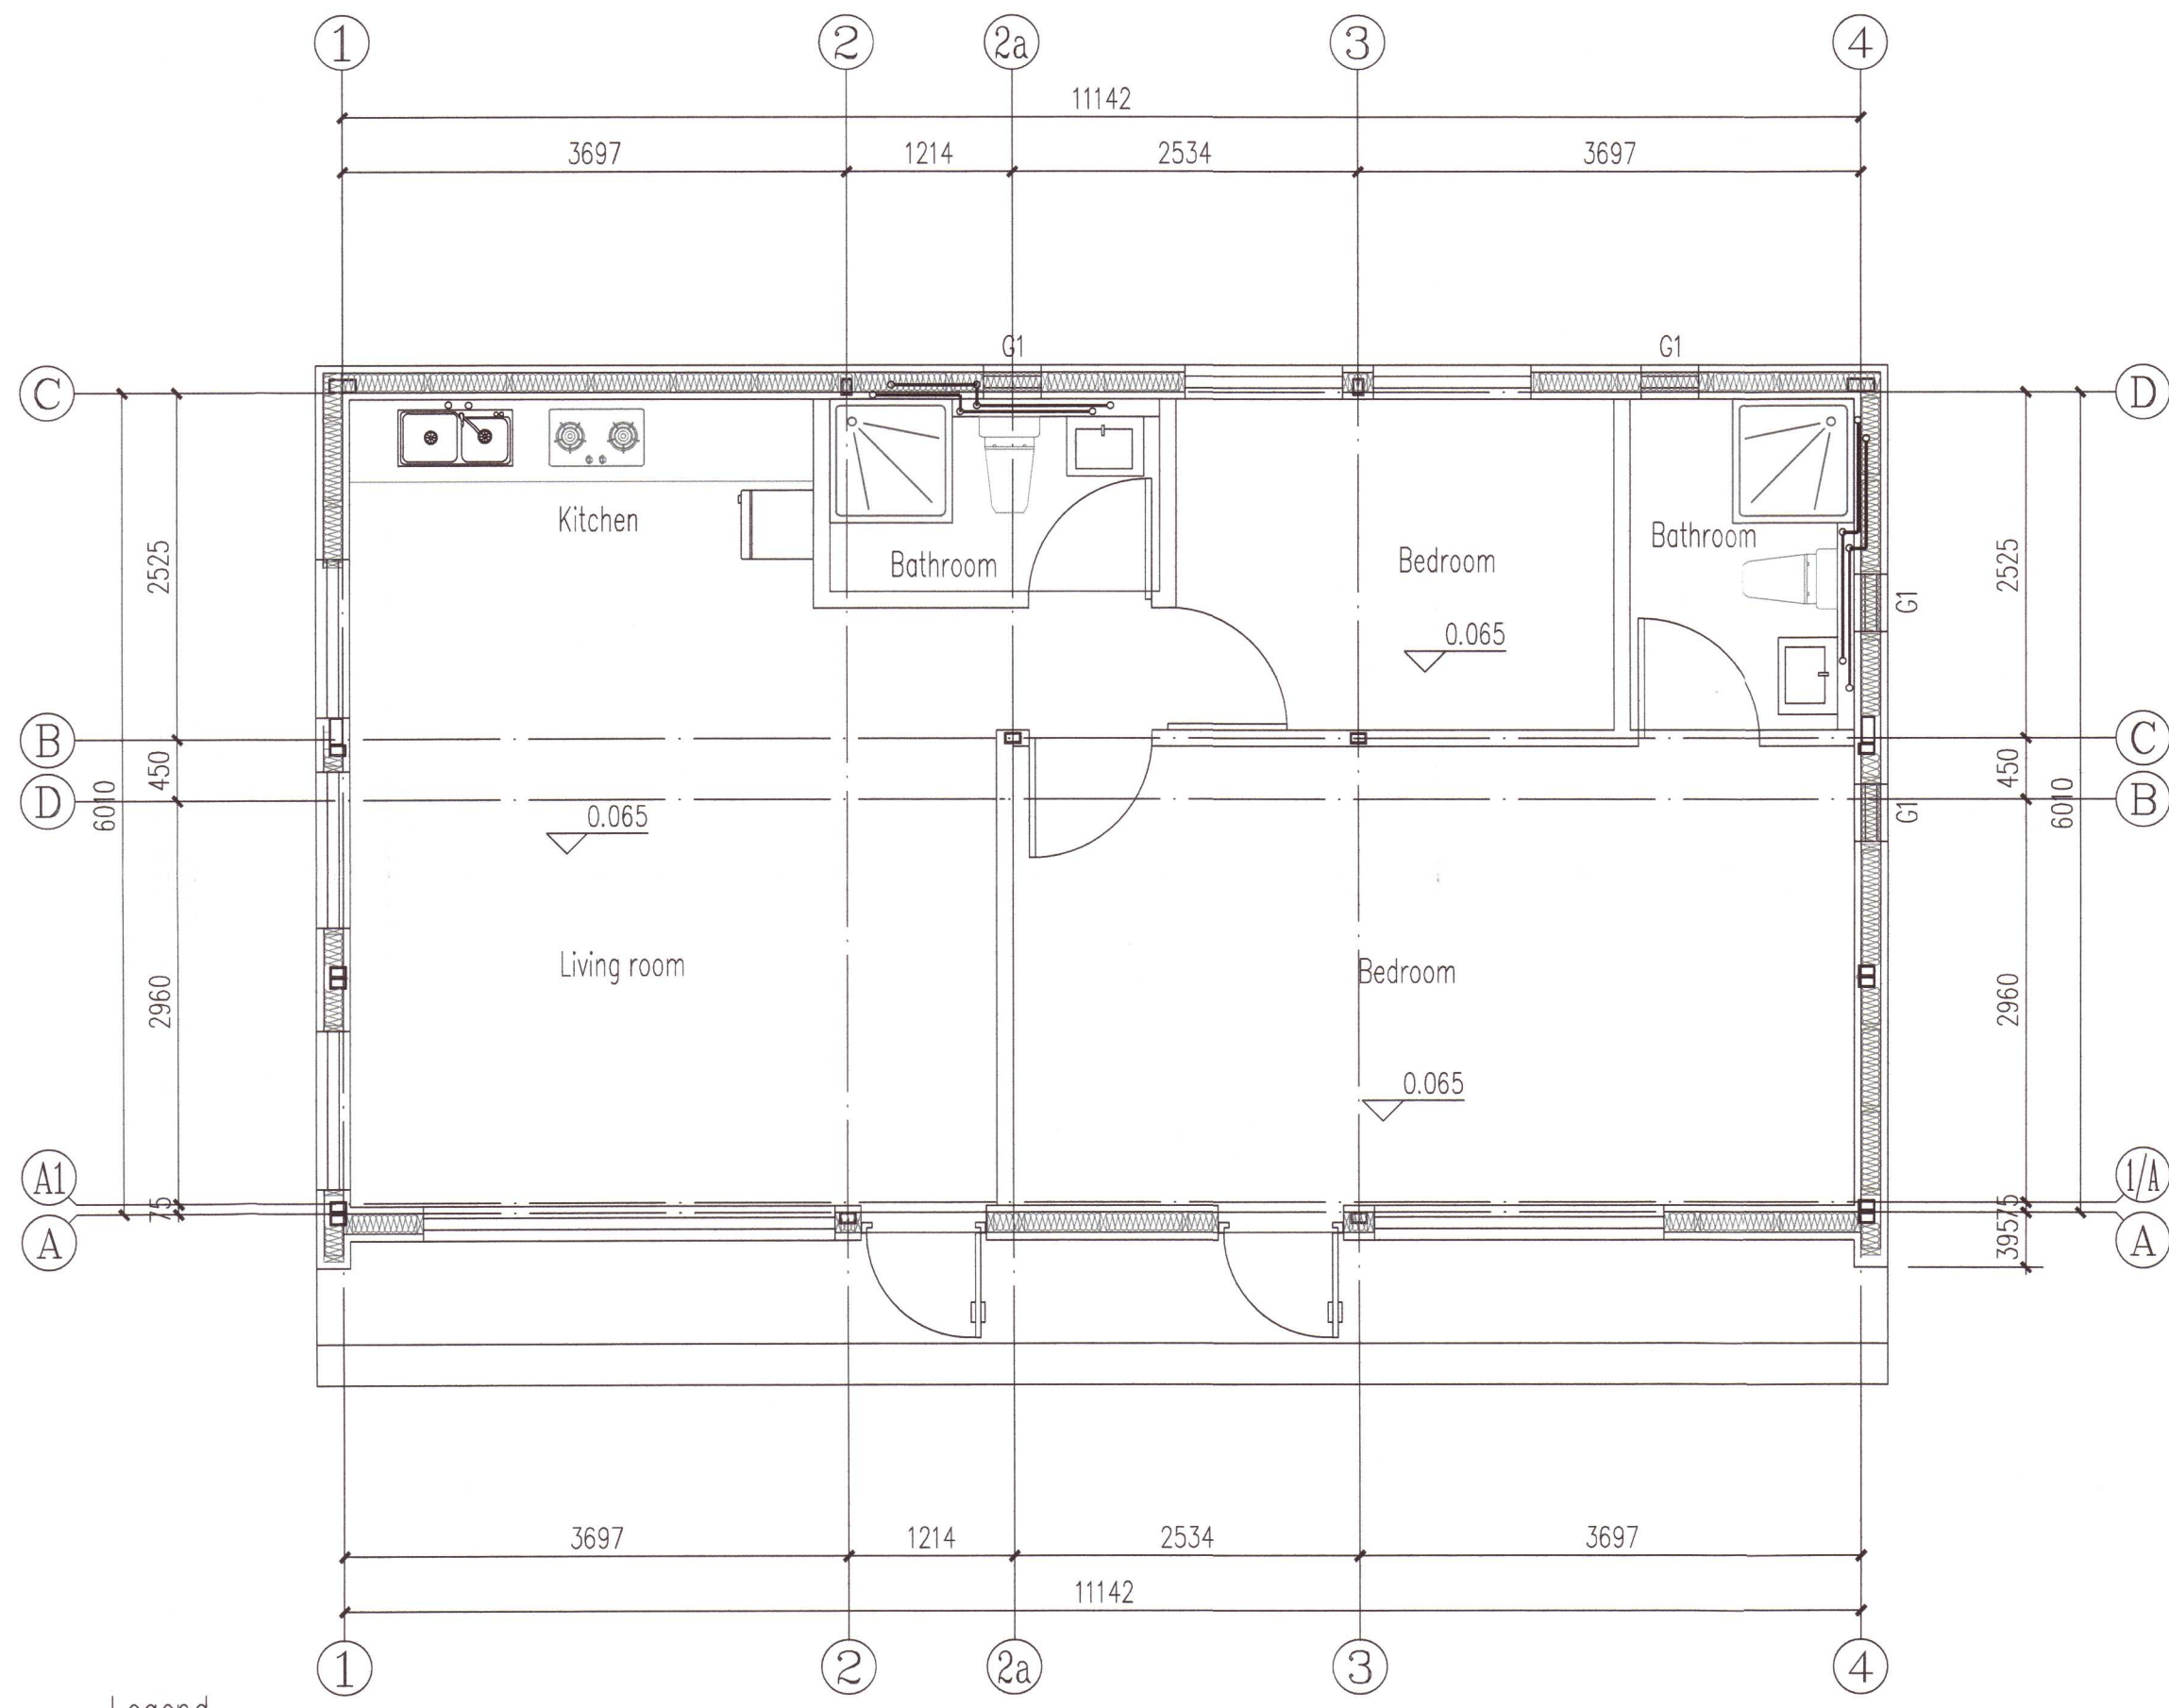


Legend
 — Water supply pipe
 —RJ— Hot water pipe

Grunnmynd neysluvatnslagna 1.hæð
MKV= 1:50

Í samvinnu við:
 Catic Construction Co. Ltd
 Beijing, China

Skýringar
 Sjá almennar skýringar á skýringablaði.
 Öll mál eru í mm.
 Húsið er innflutt "samanbrjótanlegt"
 stáleiningahús

ÚTG | DAGS | SKÝRINGAR | SAMM.
 ÖLL AFRITUN TEIKNINGAR, AD HLUTA EDA HEILD, ER HÁÐ SKRIFLEGU LEYFI HÖFUNDA.

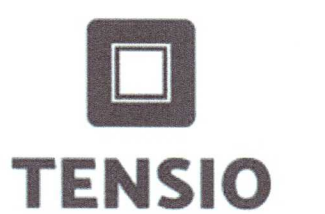


Höfðabakka 9, 110 Reykjavík, www.ke@tensio.is

HEITI VERKS:
Hofsvík 2-4-7-10
 Hraunborgir Grímsnesi

HEITI TEIKNINGAR:
 Lagnateikningar framleiðanda 20221358

VERKNR:	TEIKNR:	Endurg:	Dags. endurg:
	P-1.102		
HANNAD / TEIKNAD / RÝNT: GÁÞ			
DAGSETNING FRUMÚTGÁFU: 18.05.2022			
NAFN OG KT. SAMÞYKKJANDA: Kristinn Eiríksson kt: 120556-2749			
UNDIRSKRIFT SAMÞYKKJANDA: <i>Kristinn Eiríksson</i>			
NAFN OG KT. HÖNNUNARSTJÓRA: Fríðrik Fríðriksson kt: 211256-4519			
UNDIRSKRIFT HÖNNUNARSTJÓRA: <i>Fríðrik Fríðriksson</i>			

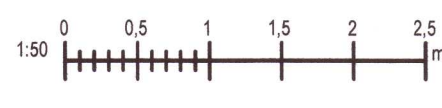

Bláskaut 21