


Umhverfis- og tæknisvið
Uppsveita
22. Júní 2022
MÖTTEKID

Sigrún

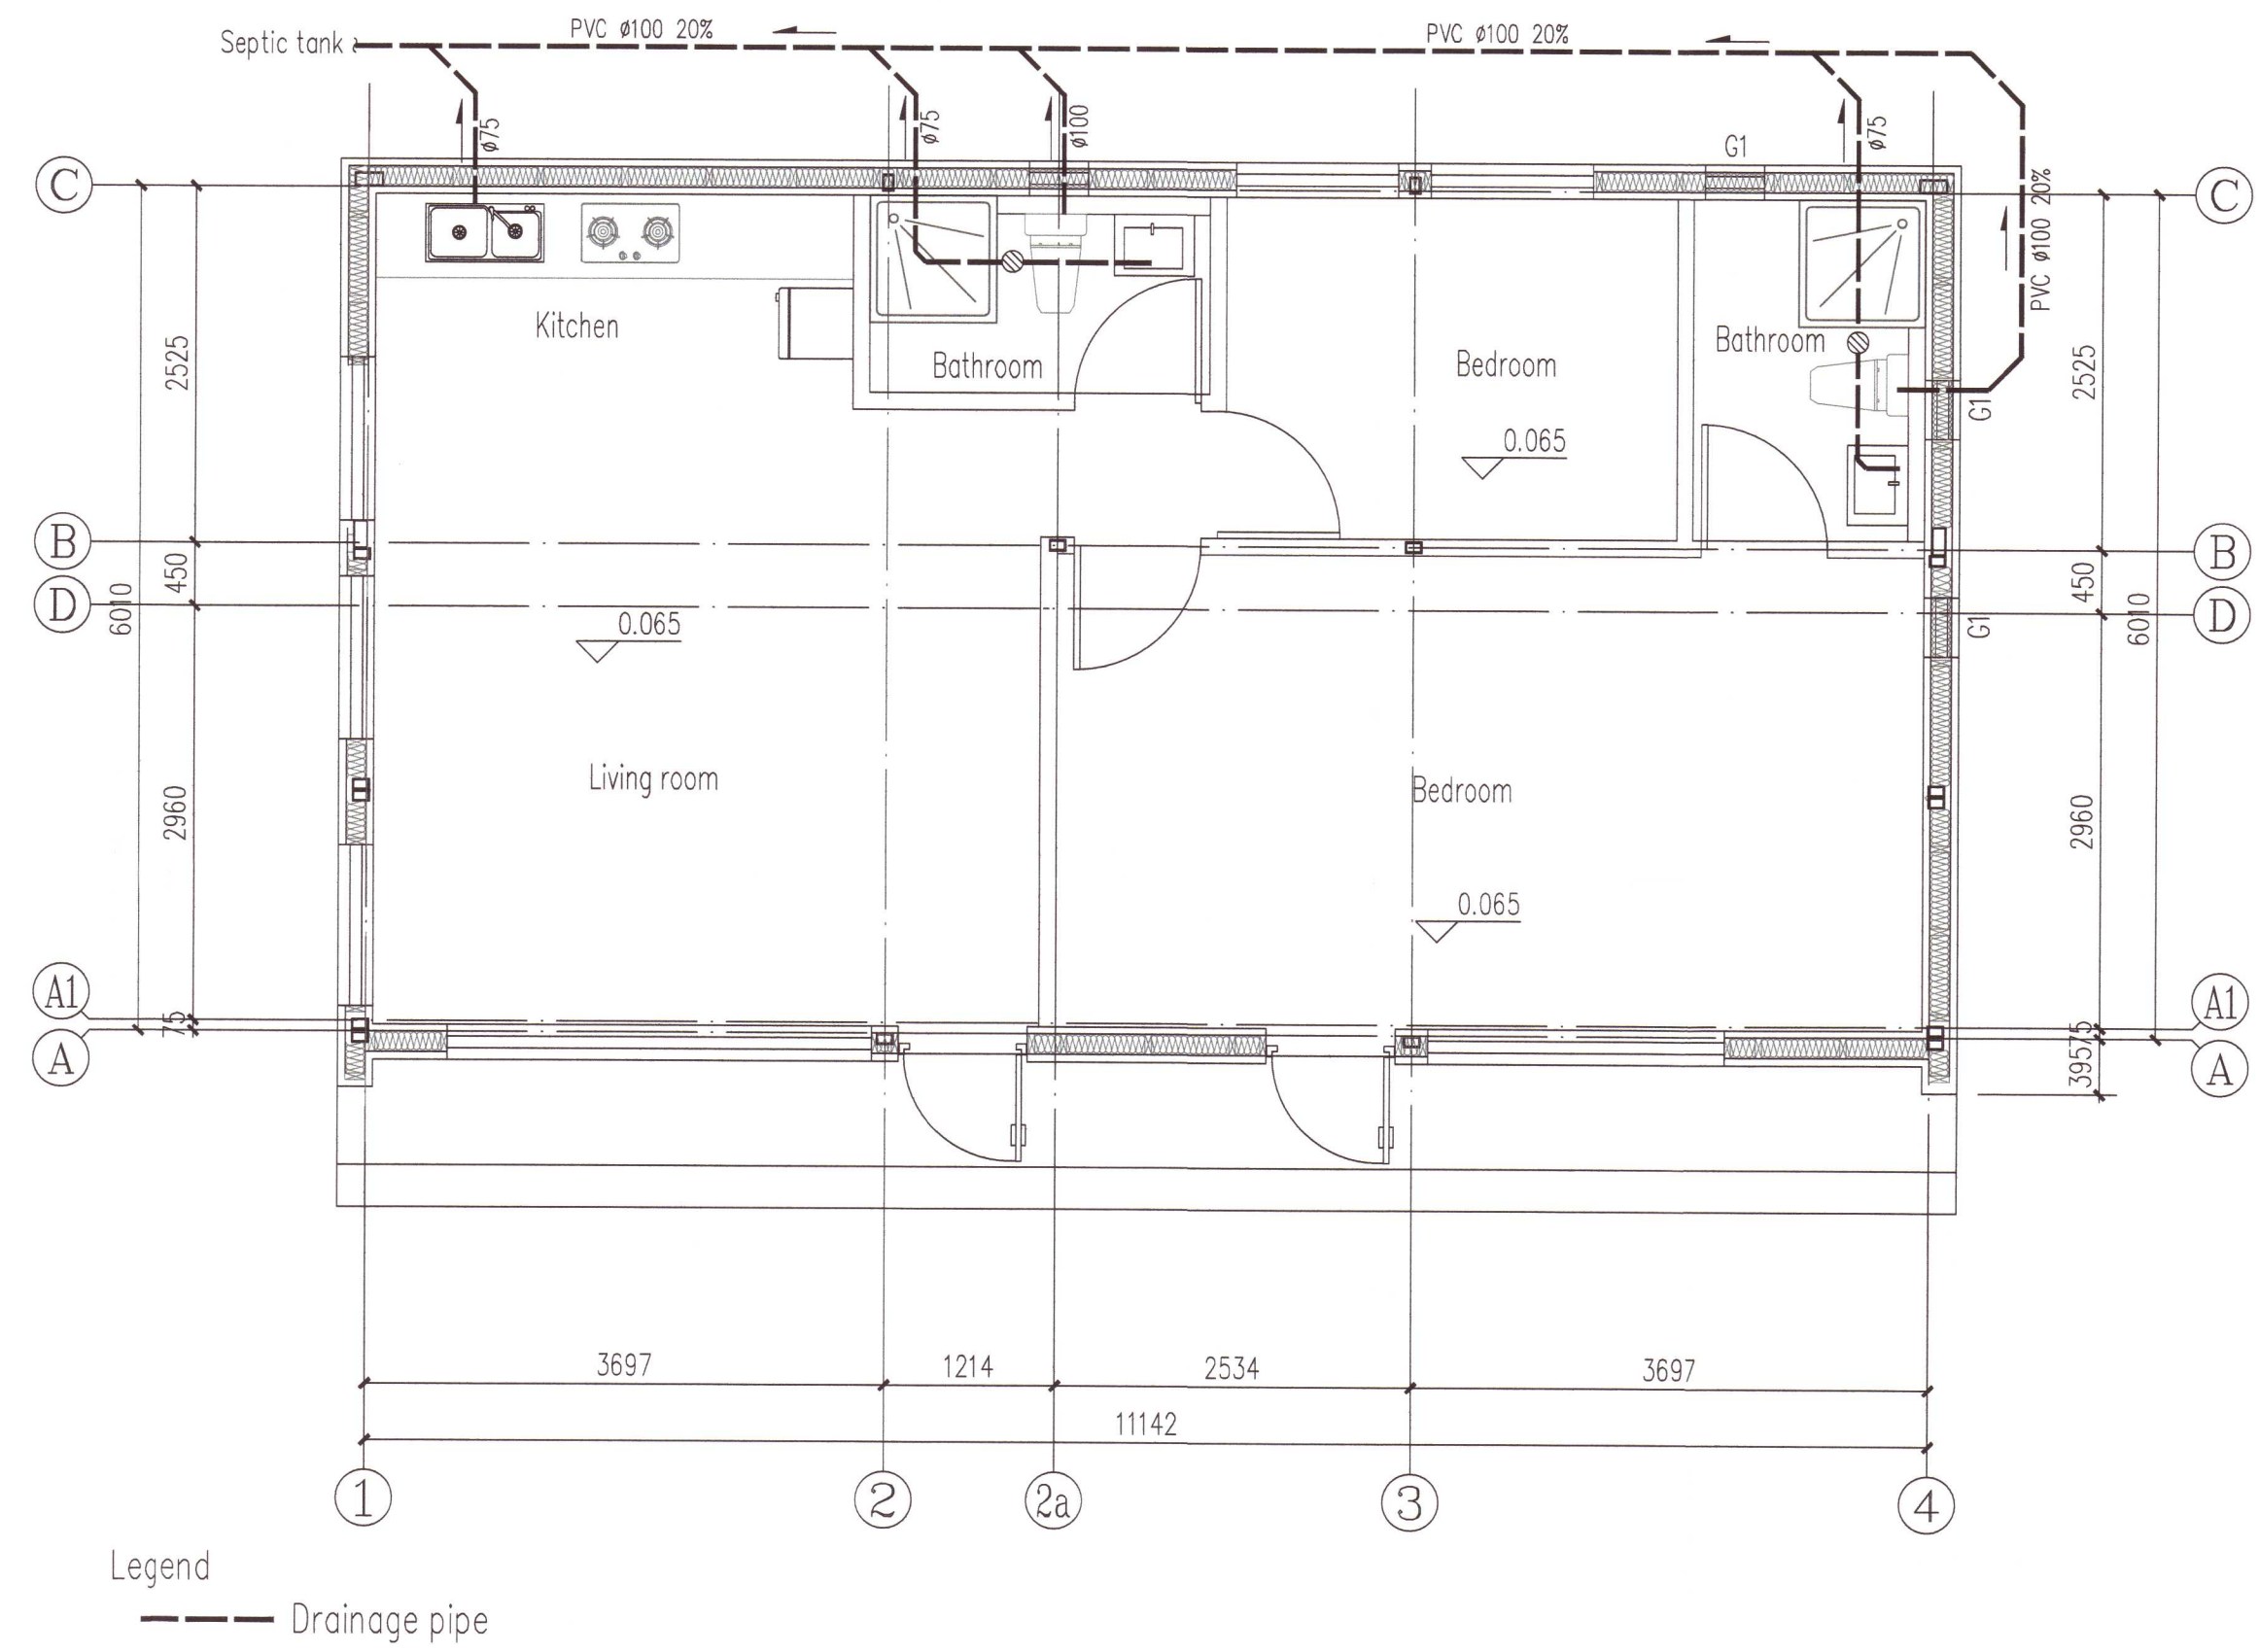

Grunnmynd frárennslis
MKV= 1:50

Í samvinnu við:


Citic Construction Co. Ltd
Beijing, China

Skýringar

Sjá almennar skýringar á skýringablaði.
Öll mál eru í mm.
Húsið er innflutt "samanbrjótanlegt"
stáleiningahús

UTG | DAGS | SKÝRINGAR | SAMM

ÖLL AFRITUN TEIKNINGAR, AD HLUTA EDA HEILD, ER HAD SKRIFLEGU LEYFI HÖFUNDA.

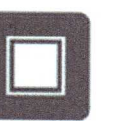

TENSIO

Höfðabakka 9, 110 Reykjavík, www.ke@tensio.is

HEITI VERKS:

Hofsvík 2-4-7-10
Hraunborgir Grímsnesi

HEITI TEIKNINGAR:

Smíðateikningar framleiðanda

20221360

VERKNR: | TEIKNR: | Endunög | Daga: endunög.

HANNAÐ / TEIKNAD / RYNT: | DAGSETNING FRUMÚTGAFU: 18.05.2022

NAFN OG KT. SAMBYGGJANDA: |

Kristinn Eiríksson kt: 120556-2749

UNDIRSKRIFT SAMBYGGJANDA: *Kristinn Eiríksson*

NAFN OG KT. HÖNNUNARSTJÓRA: |

Frórik Friðriksson kt: 211256-4519

UNDIRSKRIFT HÖNNUNARSTJÓRA: *Frórik Friðriksson*

