




SNID C-C  
MKV: 1:50

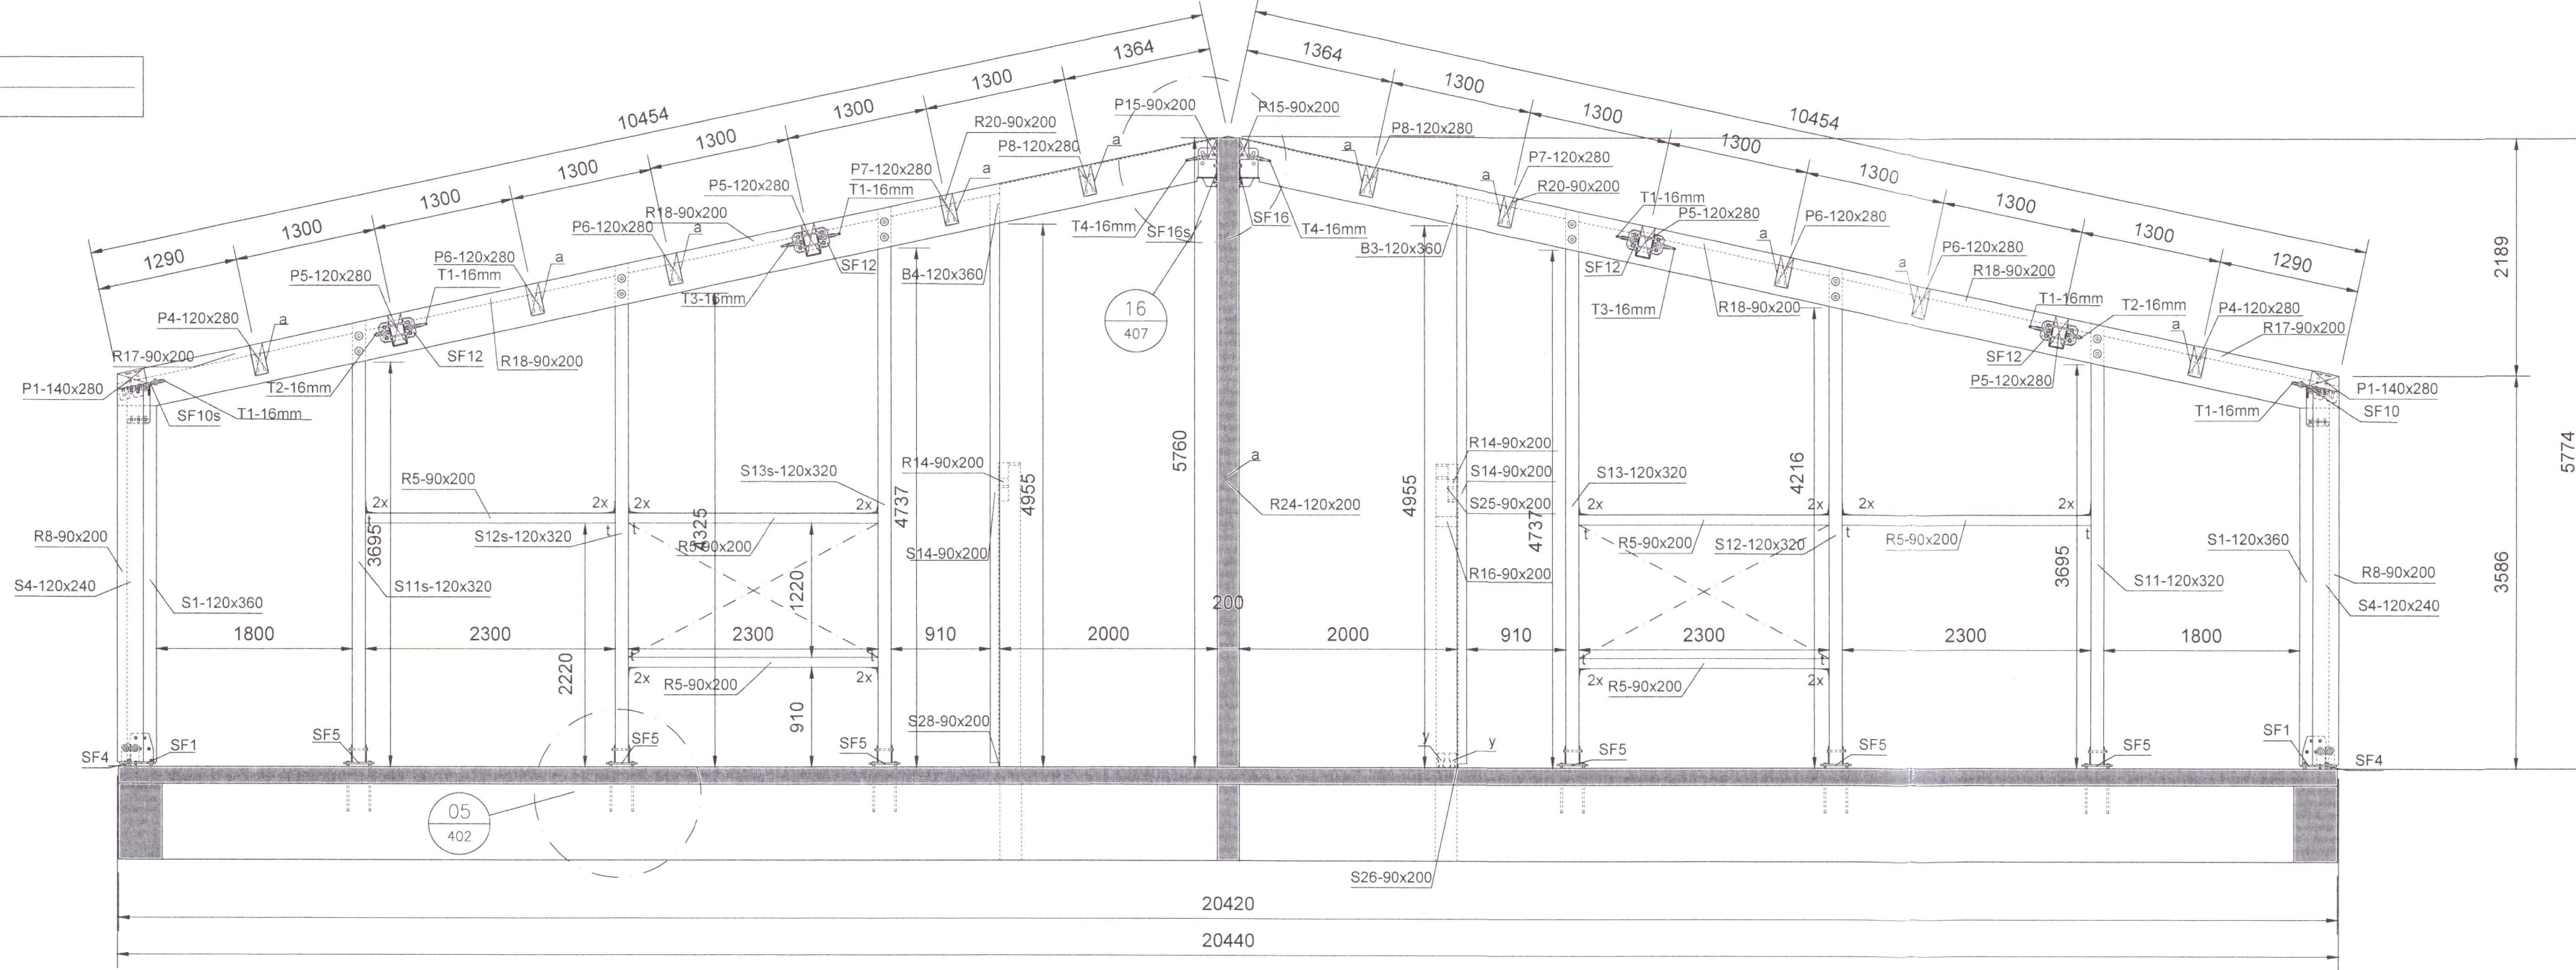

SNID D-D  
MKV: 1:50

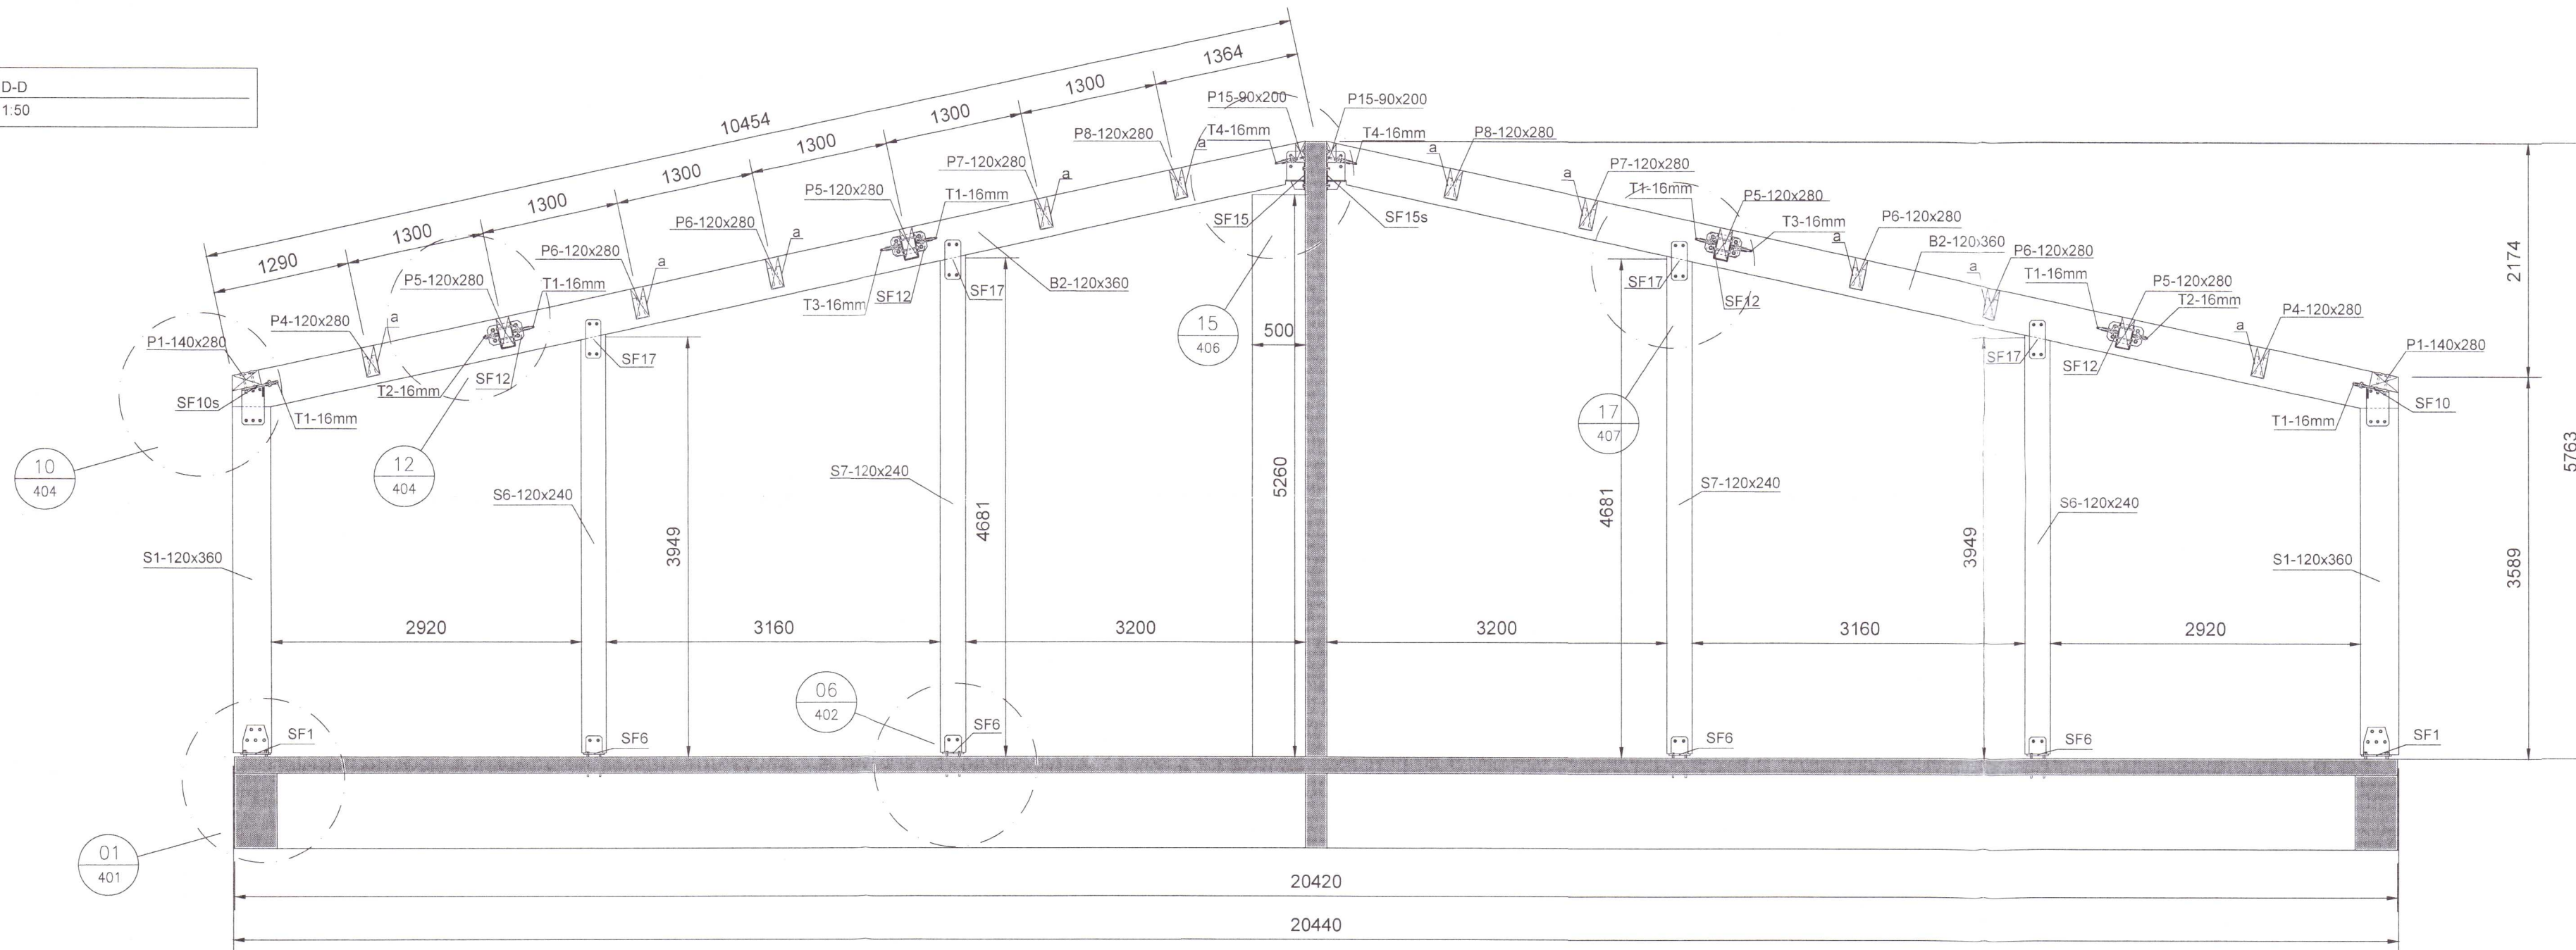

SNID E-E  
MKV: 1:50

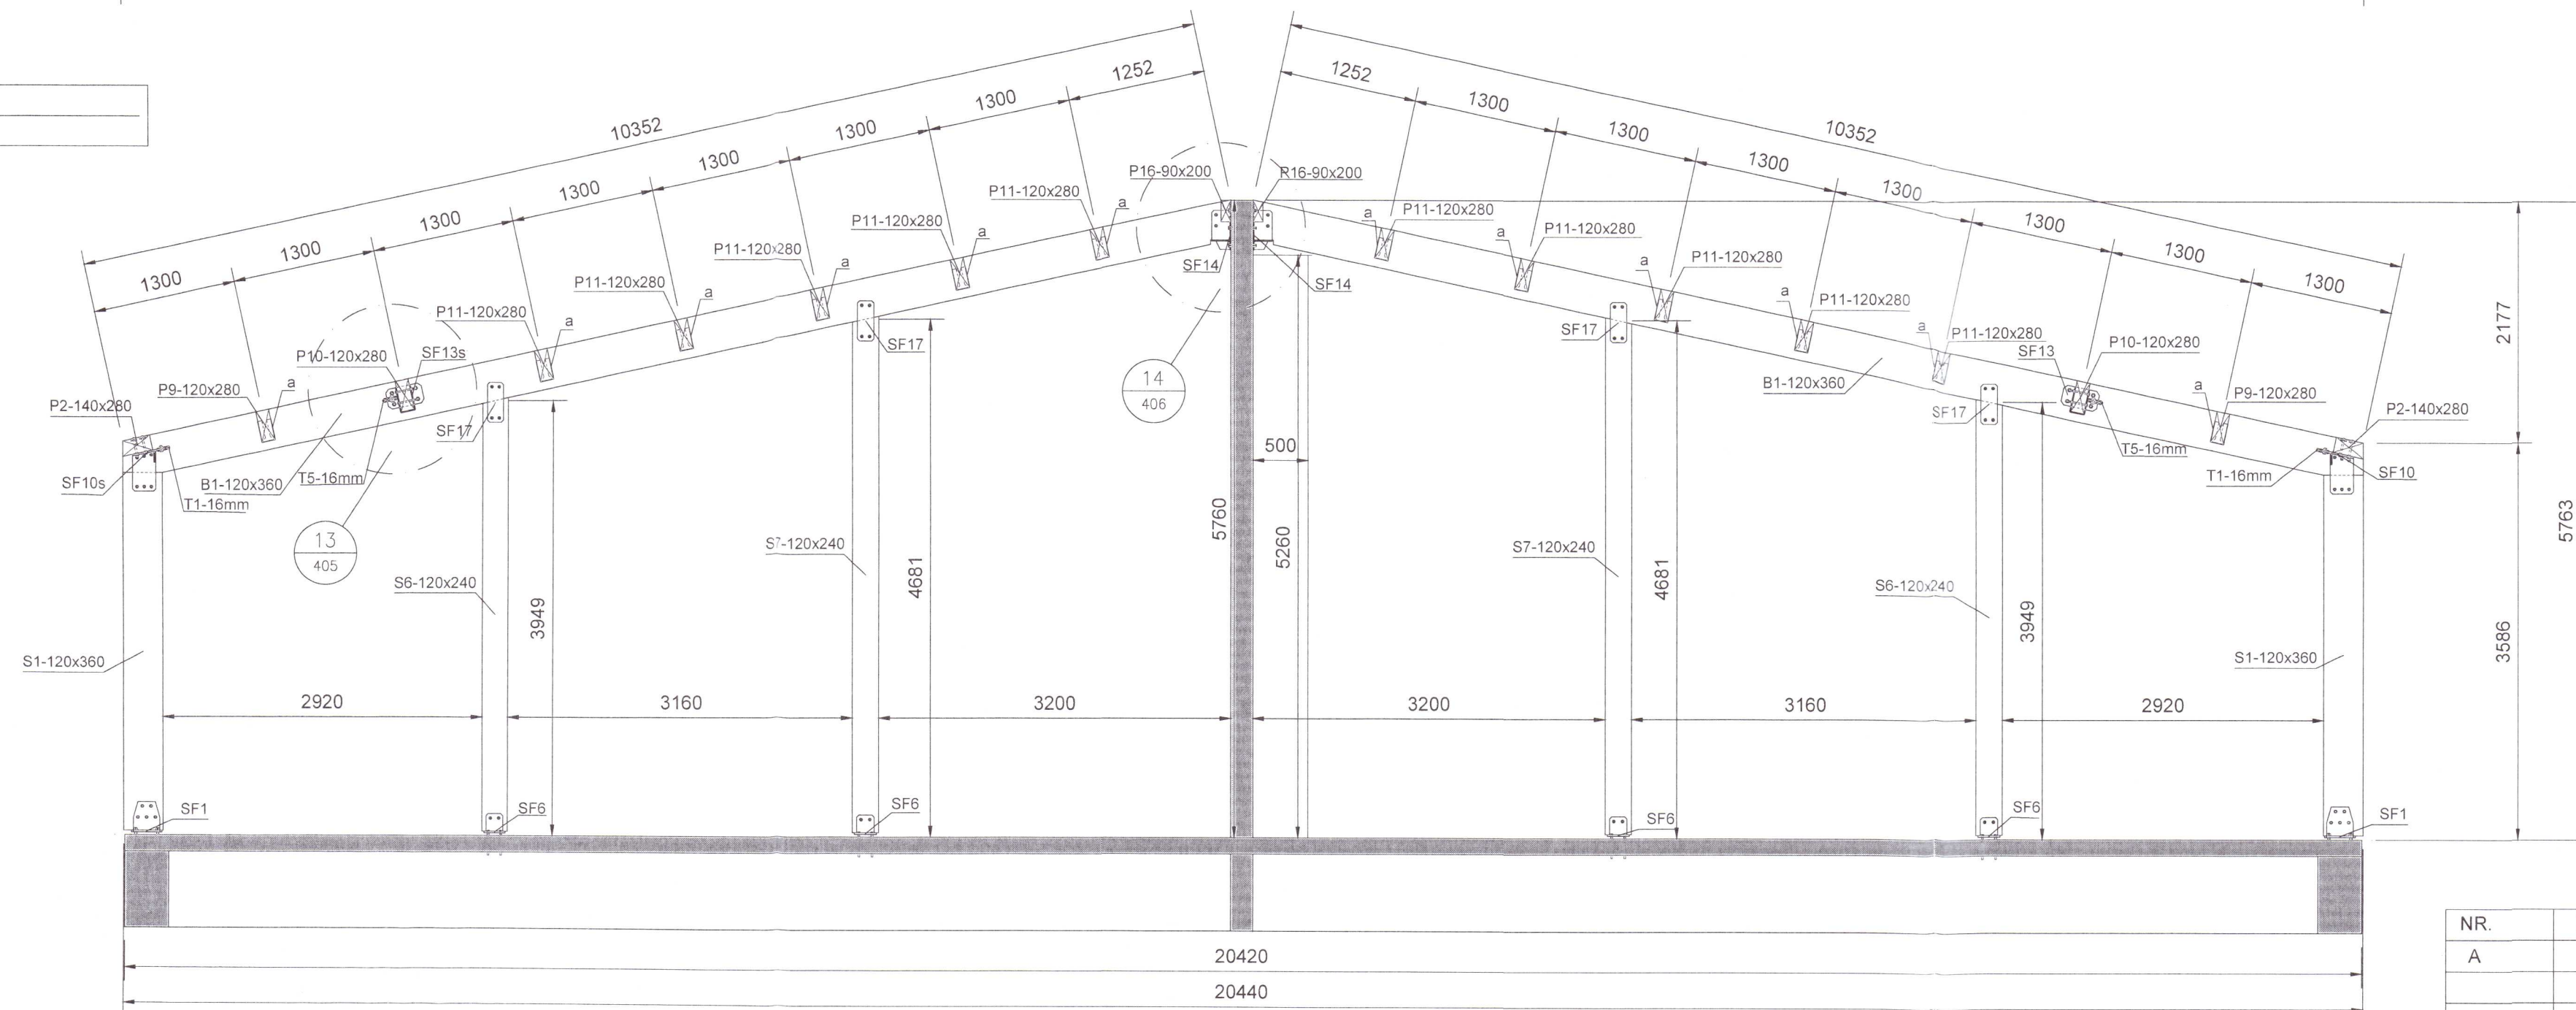

NR.	BREYTING	DAGS	TEIKN	HANN	RÝNT	SAMÞ
A	VERKTEIKNING	19.05.2022	MM	MM	JDF	JDF

Umhverfis- og tæknisvið Uppsveita  
Yfirfarið  
12 DEC 2022  
Sof-Sof  
Byggingarfulltrúi

- SKÝRINGAR:
- ALMENNAR SKÝRINGAR SJÁ TEIKNINGU B 001
  - ALLT EFNÍ OG ÖLL VINNA SKAL VERA Í SAMRÆMI VIÐ GILDANDI STÁÐLA OG REGLUGERDIR
  - ÖLL MÁL ERU Í MILLIMETURM
  - SOKKLAR STANDI Á FOSTUM BOTNI Á FROSTUFRIU DYPI, Á ÞJAPPADRI FYLLINGU. ÁLAG Á GRUNN 0,40MPa
  - ALLT STÁLVIKI SKAL VERA S235JR SKV. ÍST EN 10025:1990+A1:1993.
  - YFIRBORÐSMÉÐHÖNDLUN SKAL UPPFYLLA „CORROSION CLASS“ C3 SKV. ÍST EN ISO 12944-2 EÐA TÆRINGARFLOKK 2 SKV. BYGGINGAREGLUGERD
  - LÍMTRÉ BITAR ERU Í FLOKKA GL24H
  - LEGGJA SKAL TJÖRUPAPPA Á MILLI STEYPU OG REIMA / VEGGJAGRINDA
  - BOLTAR SKV. ÍST EN ISO 4014 (EFNISFLOKKUR 8.8 SKV. ÍST EN ISO 898-1)
  - ÞAR SEM EKKI ER MERKT DEILI SKAL NOTA SAMBÆRILEGT

F.H. VERKFRÆÐISTOFU REYKJAVÍKUR:  
JÓN ÞÓR EINHÖGASON - KT. 200977-5059

HÖNNUNARSTJÓRI:  
*Snif-Sof* 020162-3099

**Verkfræðistofa REYKJAVÍKUR**  
FÍSKISLÓÐ 75, 101, REYKJAVÍK KT: 560415-0600

VERK:  
**ÍÐJUSLÓÐ 2**  
Flúðum

TEIKNING:  
BURÐARVIRKI  
SNID C-C, D-D og E-E  
20221380

VERKNR.: 22028	MKV.: 1:50@A1	
TEIKNAD: MM	HANNAD: MM	YFIRFARID: JDF
DAGS: 19.05.2022	TEIKNING NR.: B203	ÚTGÁFA NR.: A