


Umhverfis- og tæknisvið Uppsveita
Yfirfarið
 04 JAN 2022
S.L.S.
 Byggingarfulltrúi

SLAUFA NR.	HERB.	AFL (W)	LENGD SLÖNGU INNAN/UTAN(m)	SAMTALS (m)	MILLIBIL C/C (mm)
1	HJÓN/BAÐ	1200	59/22	59	150
2	HORNHERB.	840	40/22	40	150
3	HERB	450	25/20	25	150
4	BAÐ	510	26/15	26	150
5	ANDD.	900	31/14	31	150
6	STOFA	3180	114	161	150
7	ELDHÚS	2980	104	150	150
SAMTALS		10.060 W		492 m	

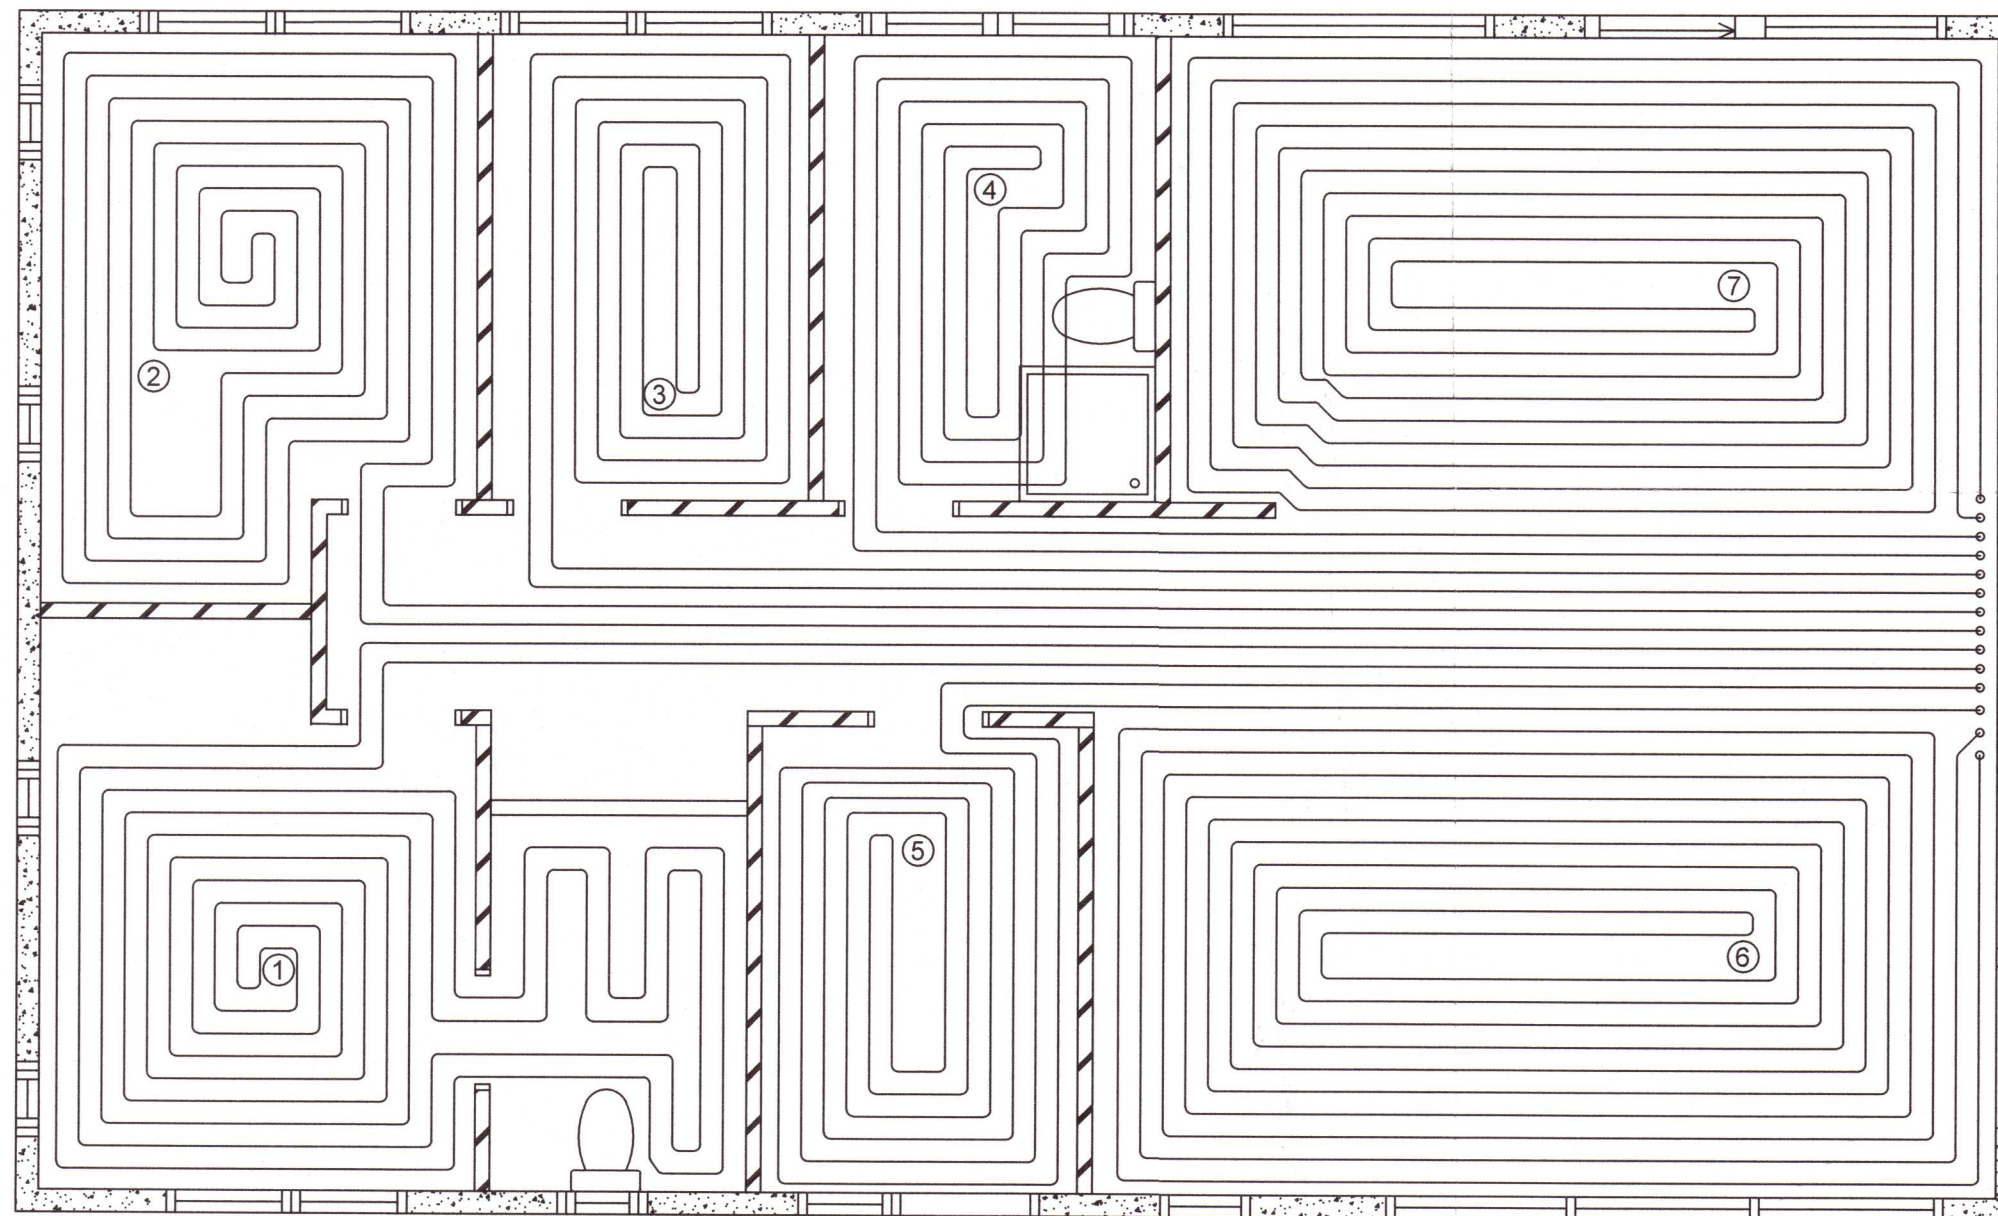

Lagnateikning
 mkv. 1:50

Hitakerfi
 Allt efni, lagn, prófun og frágangur skal vera samkvæmt ákvæðum staðals ÍST 69 og reglugerð um hitalagnir. Pípur í hitalögnum frá varmadælu í tengikistu eru ál-pex samkv. DIN 16883. Gólfhitalagnir eru 16x2mm Rehau rautrim plastlagnir (eða sambæril.) Fara skal eftir leiðbeiningum framleiðanda varðandi meðhöndlun röranna. Hver lagnslaufa er sjálfstæður hitagjafi og sé hún heil og ósamsett.

**KJARANSSTAÐIR II
 BLÁSKÓGABYGGÐ**

GÓLFHITALAGNIR
 AÐALHÆÐAR
 MÆLIKVARÐI 1:50
 15.12.2017
 TEIKNAD AF: BB
 SAMÞYKKT AF: VPK

NR	BREYTING	DAGS.

Verknr.	Fag	Teikn.nr.	Stærð
1602	P	04	A2

VILMAR ÞÓR KRISTINSSON
 BYGGINGARTÆKNIFRÆÐINGUR
 vilmarthor@gmail.com
 Sími: 893-7075
 KT: 050648-4439

Vilmar Þór Kristinsson

20220014