
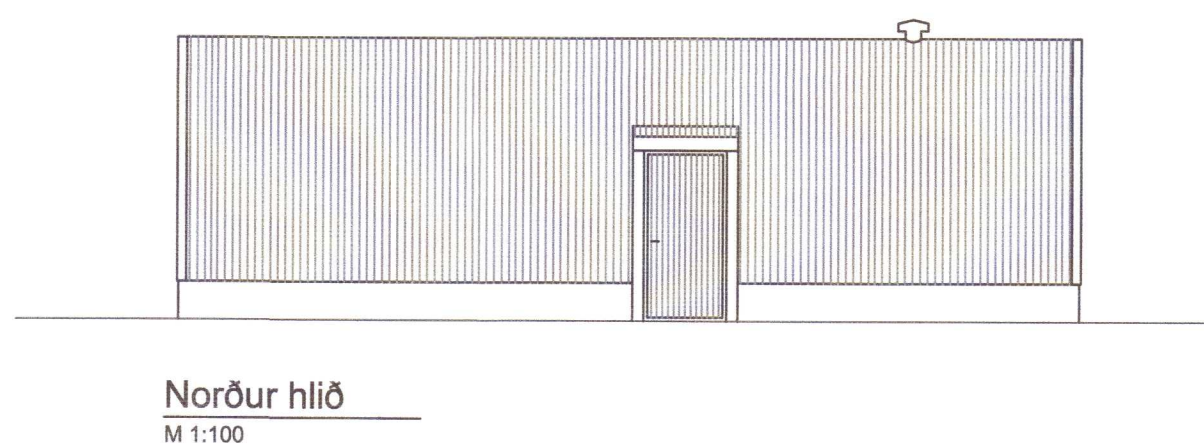
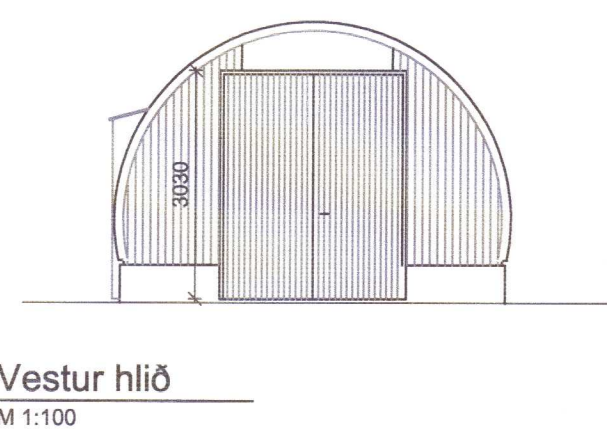
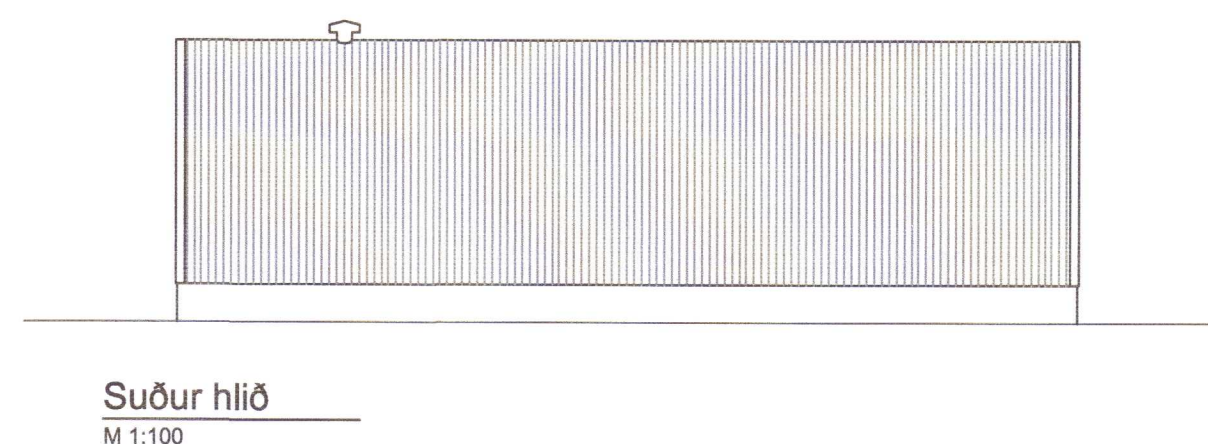
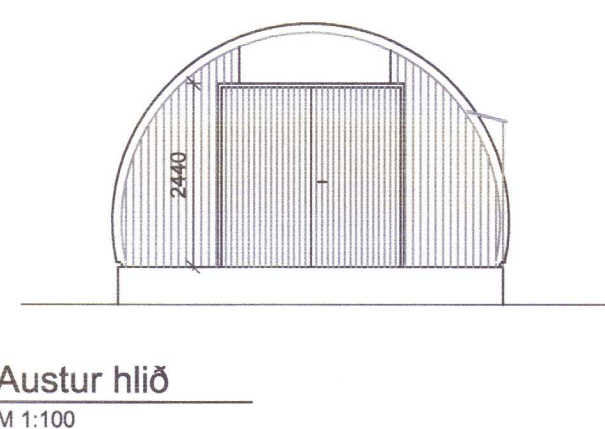
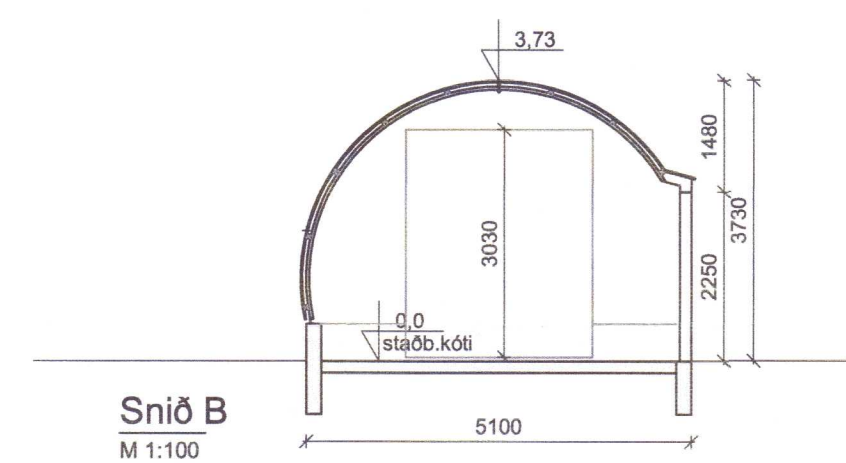
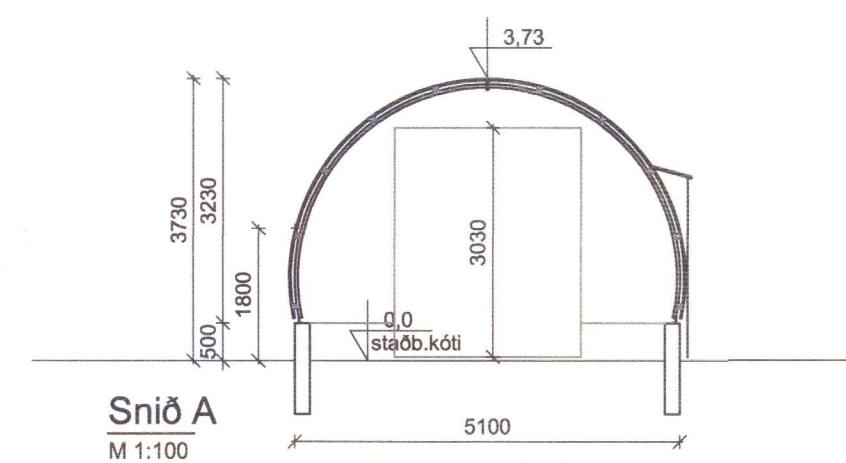


Umhverfis- og tæknisvið Uppsveita  
**Samþykkt**  
 16. okt. 2021  
*David Björnsson*  
 Byggingarfulltrúi

Vistað 23.9.2021 16:47:37 Útprintun 09:18:14

ÚTG. DAGS. ÚTGÁFUERILL HANNAÐ TEIKN. YFIRF.

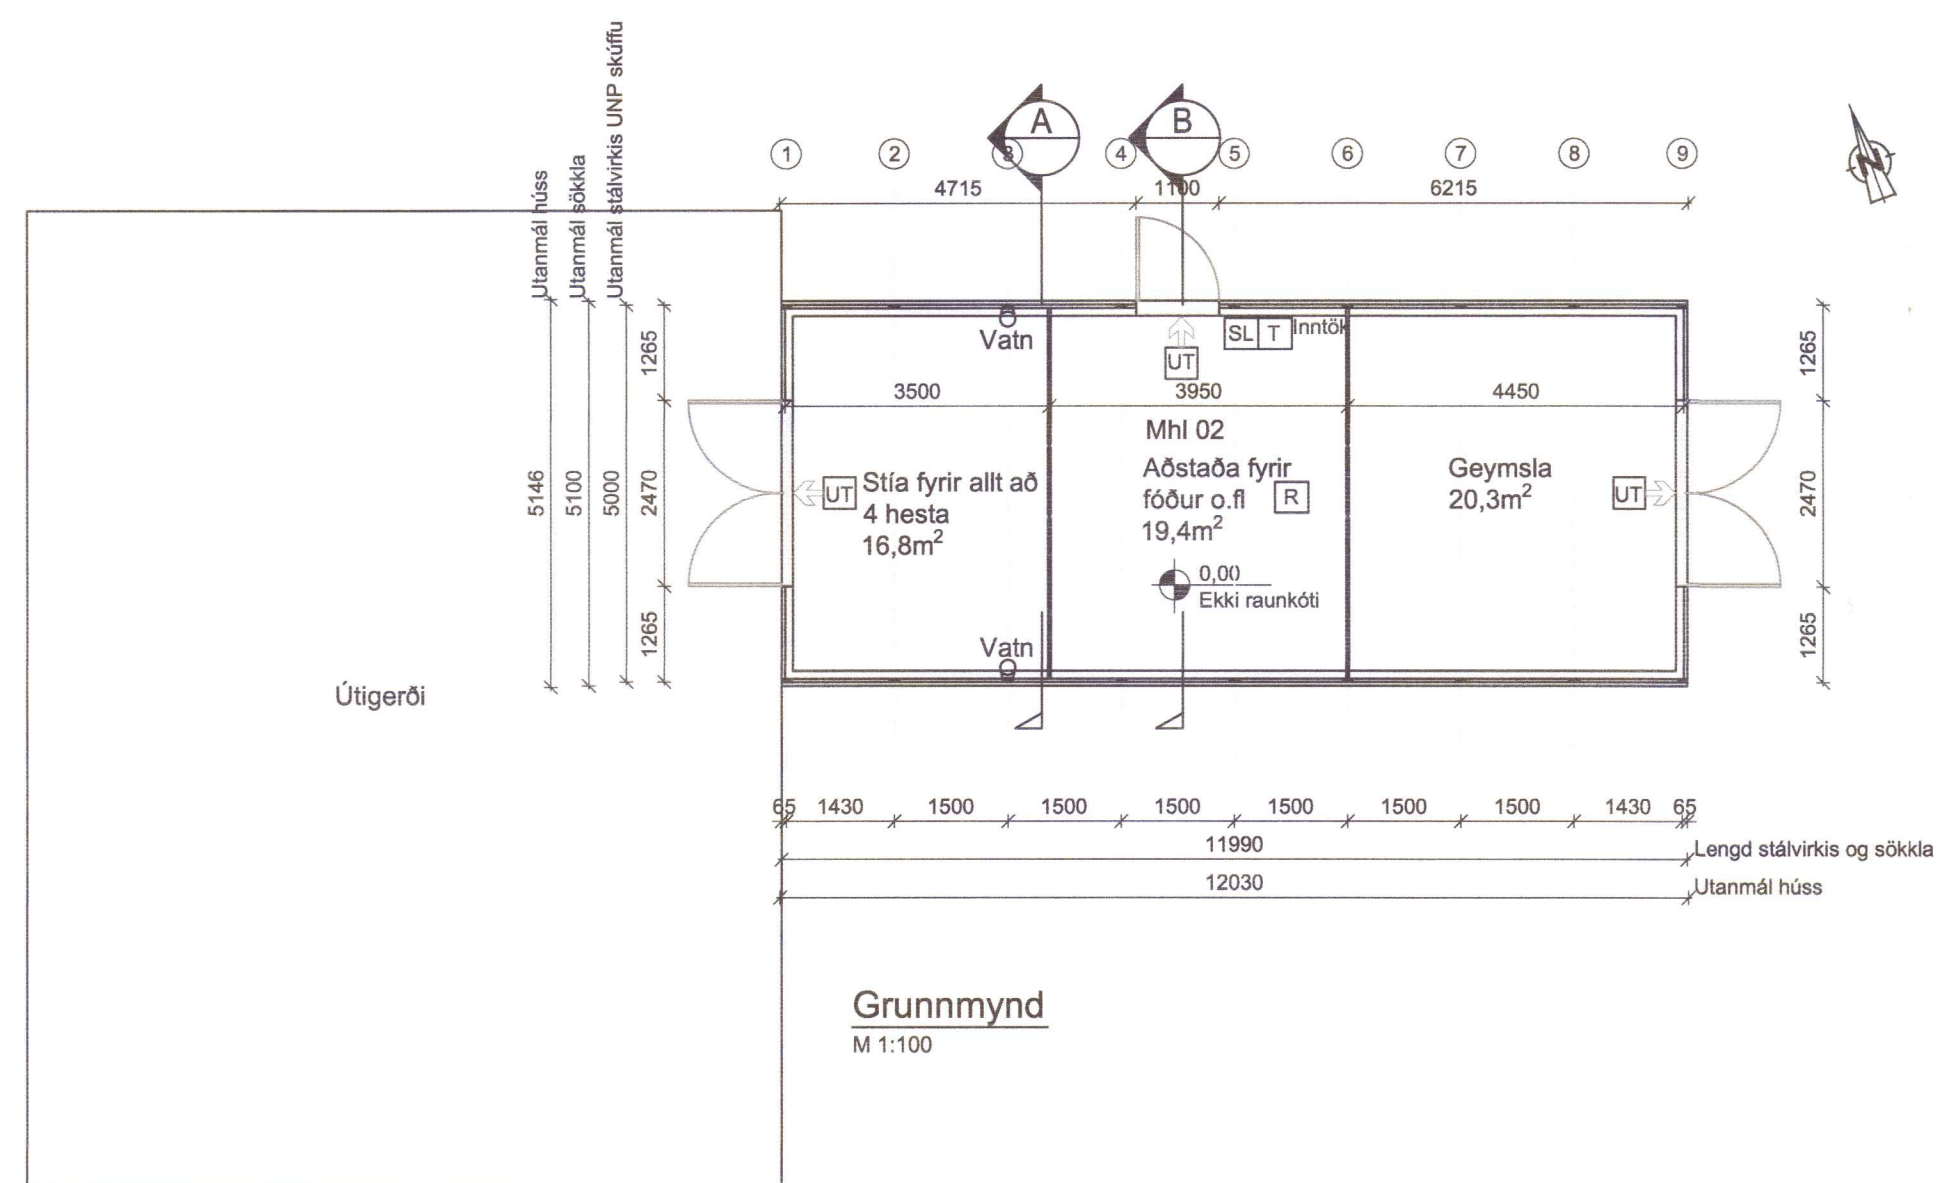

20221404



**Skálateigur Lóð 2, Flóahreppi**

Hestaskýli  
 803 Selfoss

Aðaluppdráttur  
 Grunnmynd, útlit og snið

TEIKNINÚMÉR	BLAÐSTÆRD	HANNAÐ
9193-001	A2	TEIKNAD: GH
001-02		YFIRFARID:
DAGS.	MÆLIKVARÐI	ÚTGÁFA
23.9.2021	1:100	<b>A</b>

Hönnuður: Guðmundur Hjaltason kt. 070966 5579

Hönnunarsjóri: *Guðmundur Hjaltason*