


GRUNNMYND UNDIRSTAÐNA - Mk. 1:500

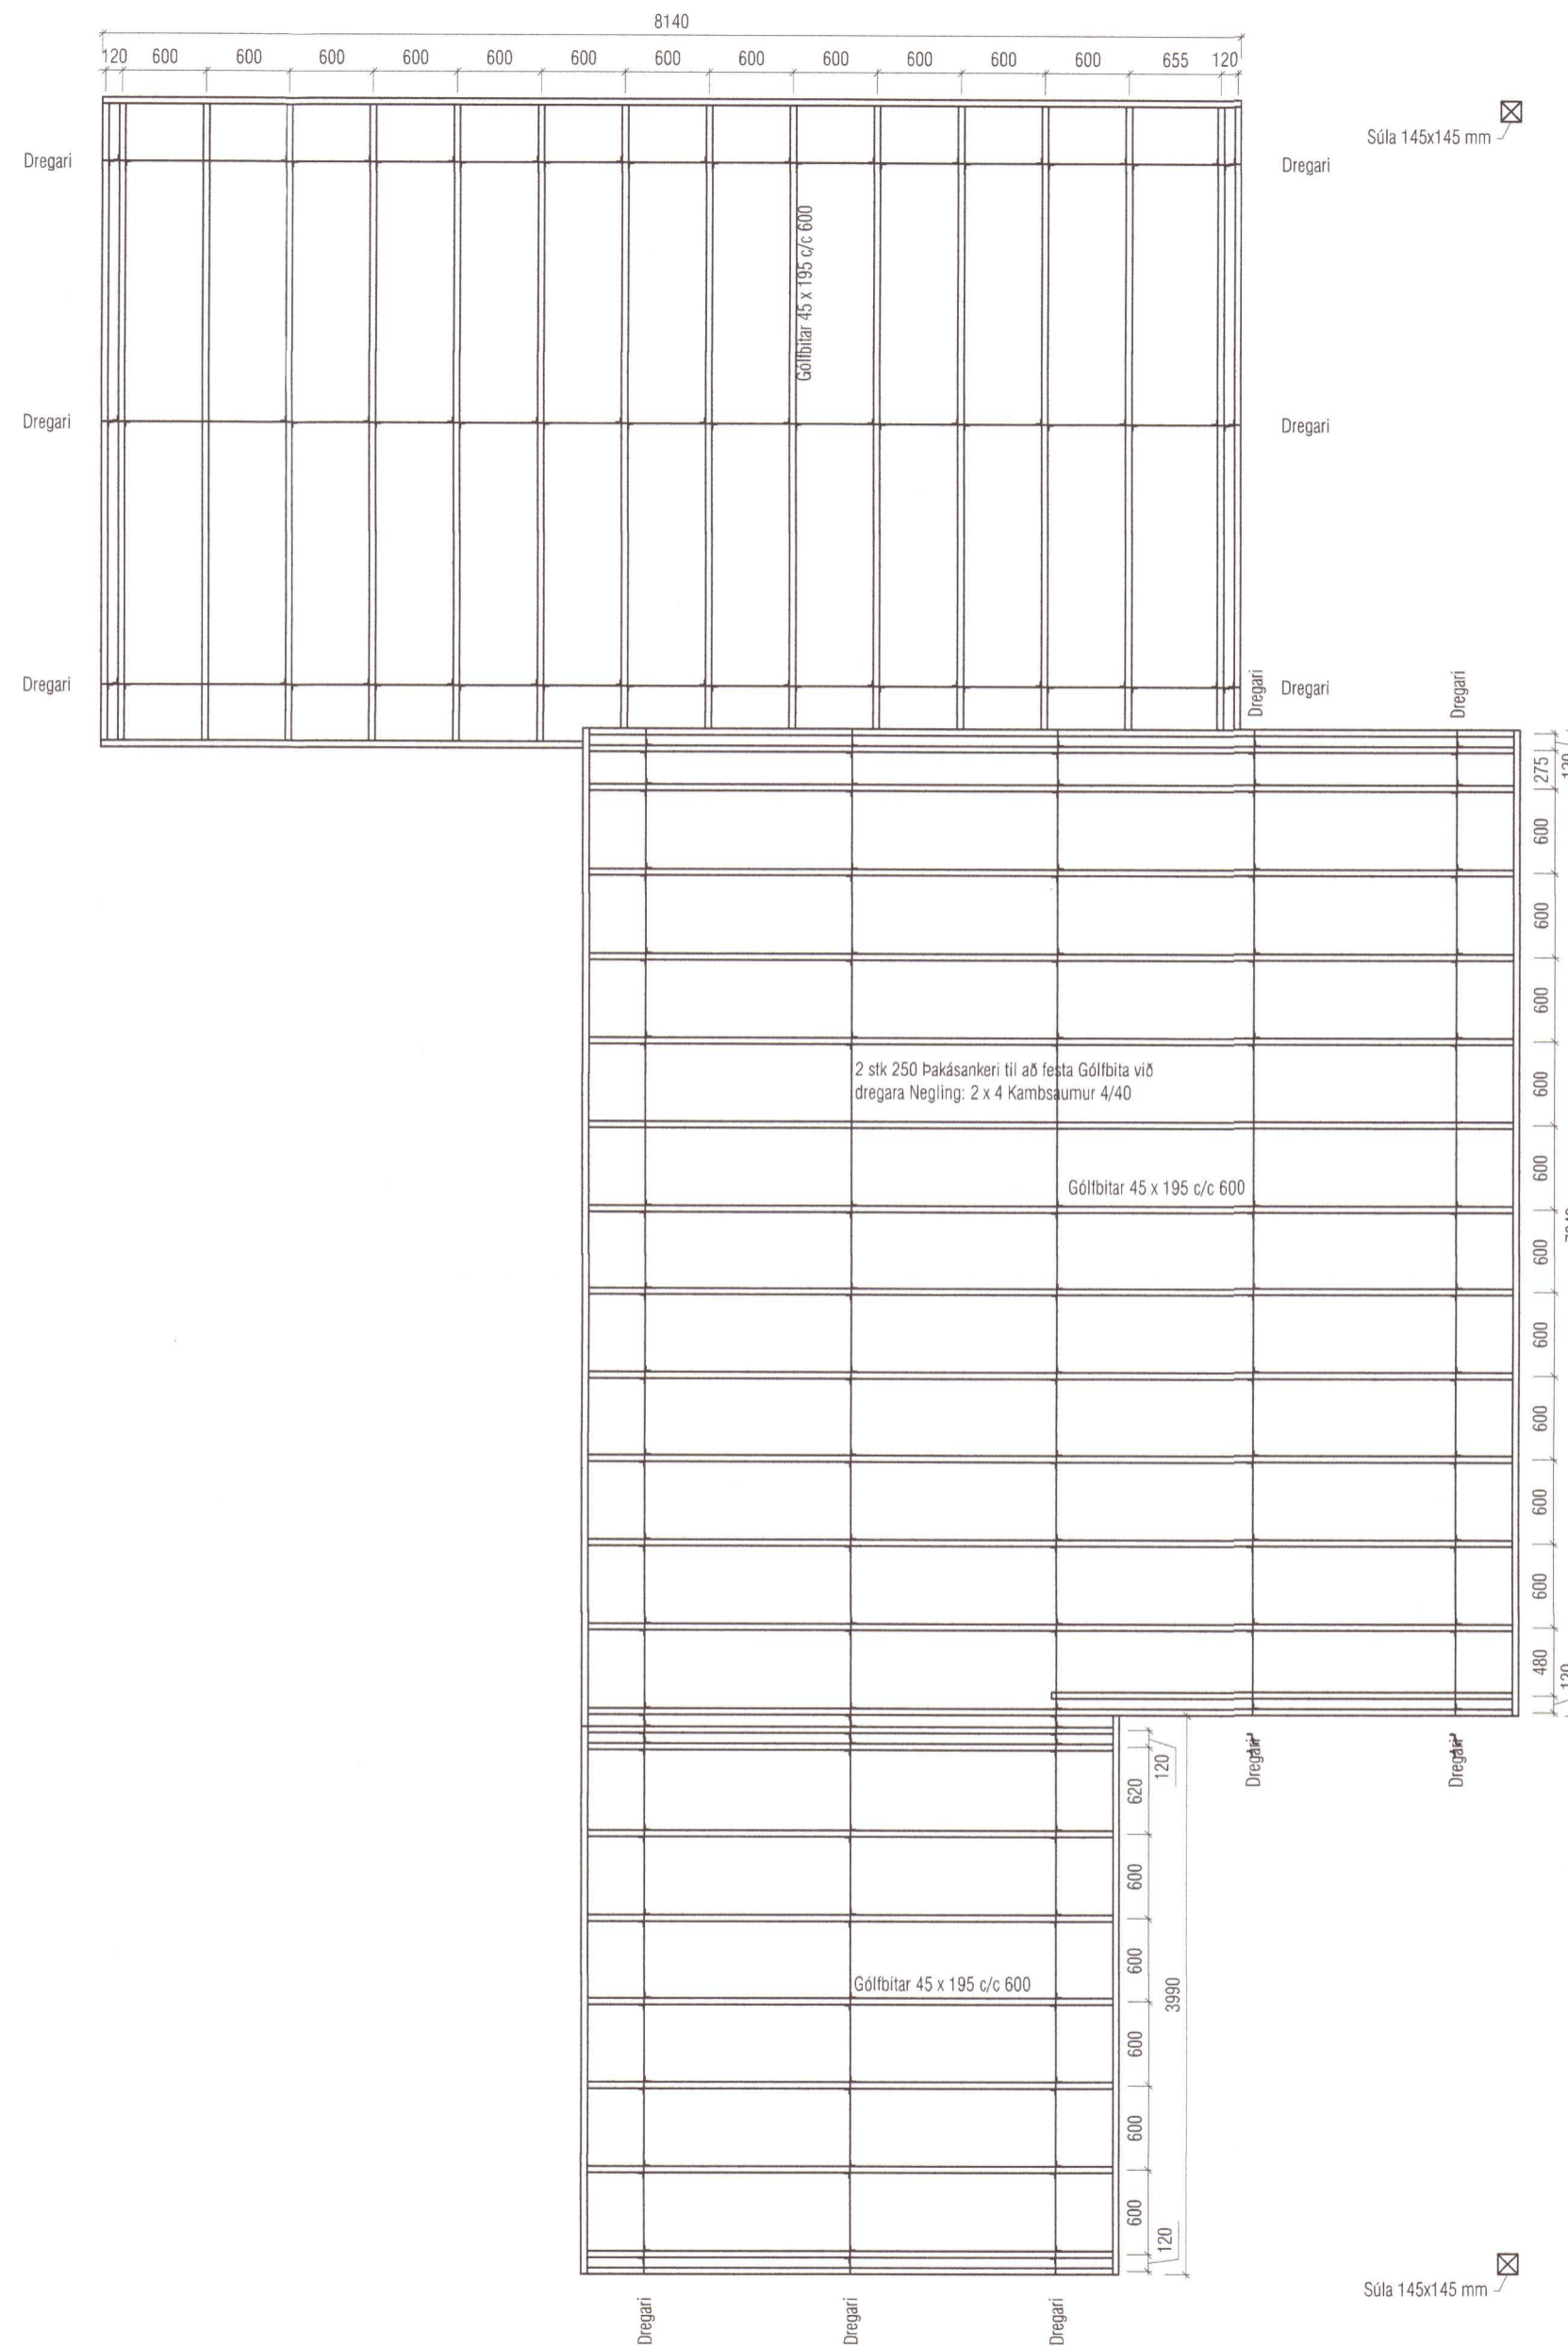

GRUNNMYND GÓLFBITA - Mk. 1:500

Umhverfis- og tæknisvið Uppsveita
 Yfirfarið
 27. Jan. 2022
 David Björnsson
 Byggingarfulltrúi

Útgáfa	Lýsing	Dags.
A	Bjálkaskór settir til að tengja dregara saman og Þakásanker sett til að festa gólfbita við dregara	11.08.2021
-		
-		
-		

20220146

VEKTOR
 - hönnun og ráðgjöf -
 Síðumúla 3, 108 Rvk, s. 554-6650 / 897-5363

Aphóll 9, Bláskógabyggð

UNDIRSTÖÐUR
 GRUNNMYND

Hannað	SH	Teiknað	EBHO	Teikn. nr.
Dagsetning	21.06.21	Mkv.	1:50	B-02
Sigurður Hafsteinsson kt. 030859-7749 Byggingatæknifræðingur Netfang: sigurdur@vektor.is				

Samþykkt hönnuðar:

Samþykkt aðalhönnuðar / samræmingarhönnuðar: