


VEGGUR Ú9, STODIR 45x145c600. LAUSHOLT VID SKEYTINGU KROSSVIDS.

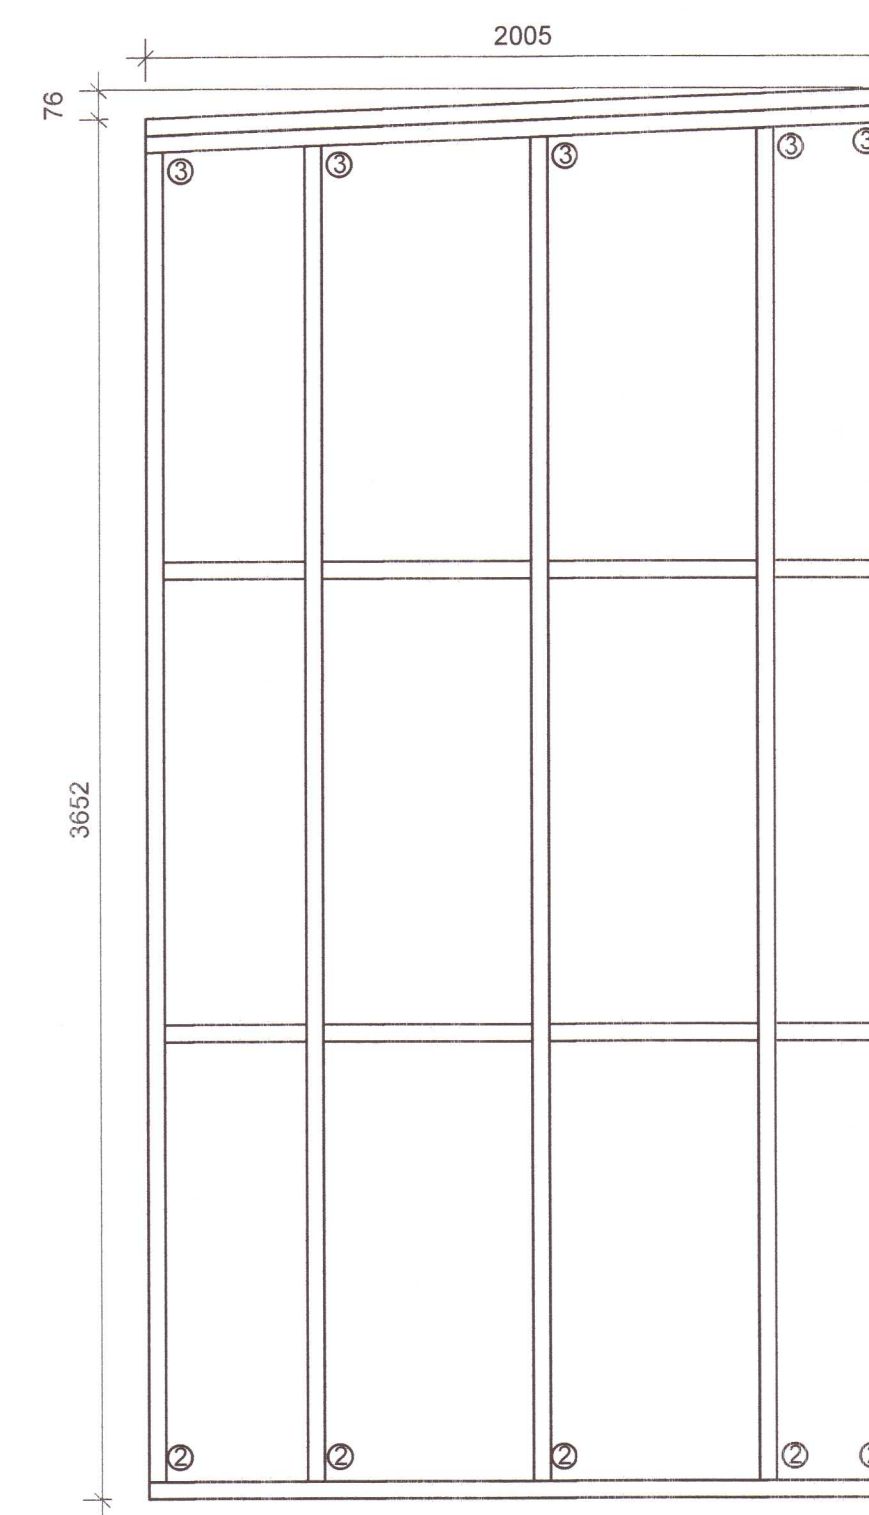

VEGGUR Ú10  
STODIR 45x145c600.

Umhverfis- og tæknisvið Uppsveita  
Yfirfarið  
31 JAN 2022  
Byggingarfulltrúi

SKÝRINGAR:

ÞÆR STODIR SEM SÝNDAR ERU SAMAN TVÆR EDA FLEIRI SKULLU LÍMDAR OG SKRÚFADAR SAMAN MEÐ 5,0mm SKRÚFUM c250.


ÚTVEGGIR SKULU KLÆDDIR MEÐ 9mm VATNSVÖRÐUM OG GUGUOPNUM KROSSVIÐ TIL VINDSTÍFINGAR, LÍMIST OG NEGLIST MEÐ N31/65 GALV.SAUM c100.

INNVEGGIR SKULU KLÆDDIR 9mm KROSSVIÐ ÖÐRU MEGIN TIL STÍFINGAR. LÍMIST OG NEGLIST MEÐ N31/65 GALV.SAUM c100.


LAUSHOLT KOMA ÞAR SEM KROSSVIÐ ER SKEYTT SMAN Á HÆÐINA. LAUSHOLT STIKKSKRÚFAST MEÐ 2STK 5x90mm SKRÚFUM.

YFIRFARA ÞARF MÁL TIMBURVEGGJA Á STAÐNUM. LÁTA SKAL HÖNNUÐI VITA EF ÓSAMRÆMI FINNST.


- ① BMF90 VINKILL ÁN STYRKINGU HVORU MEGIN, NEGLING 6-6K40/40 Í HVERN VINKIL.
- ② 1 STK BMF 105 VINKILL MEÐ STYRKINGU ÖÐRU MEGIN, 12+12 K40/40 Í HVERN VINKIL.
- ③ 1 STK BMF 105 VINKILL ÁN STYRKINGAR ÖÐRU MEGIN, 12+12 K40/40 Í HVERN VINKIL.

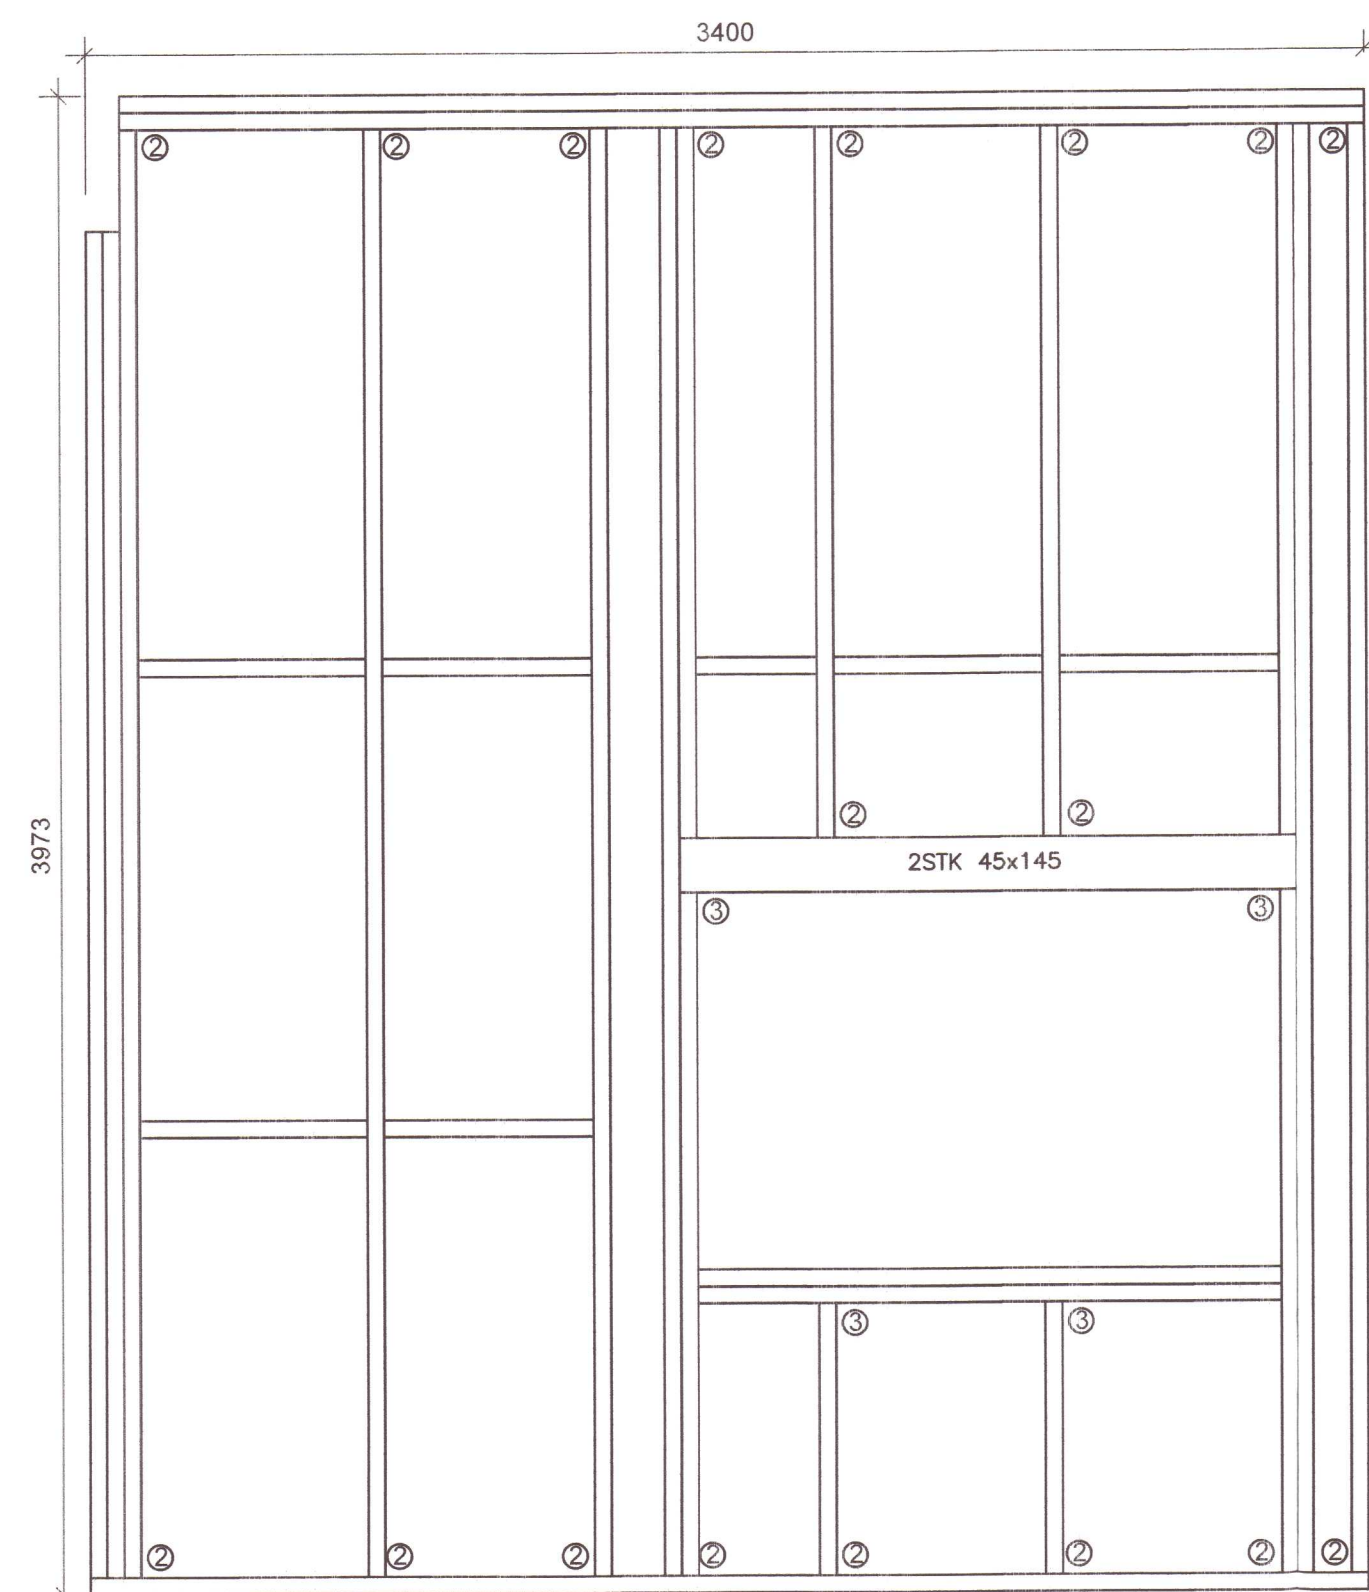


VEGGUR Ú11  
STODIR 45x145c600.

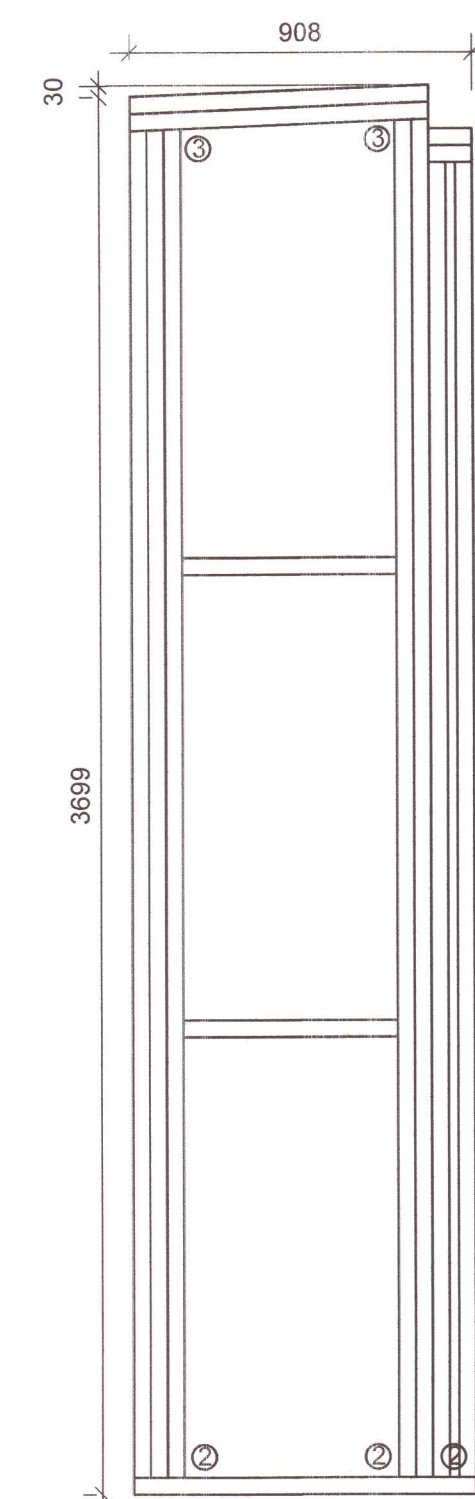


VEGGUR Ú12  
STODIR 45x145c600.

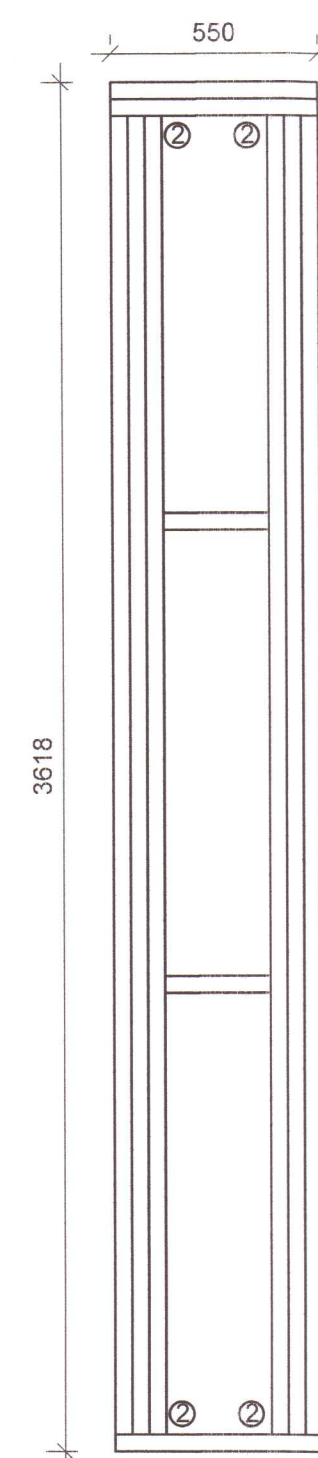

VEGGUR Ú13  
STODIR 45x145c600.

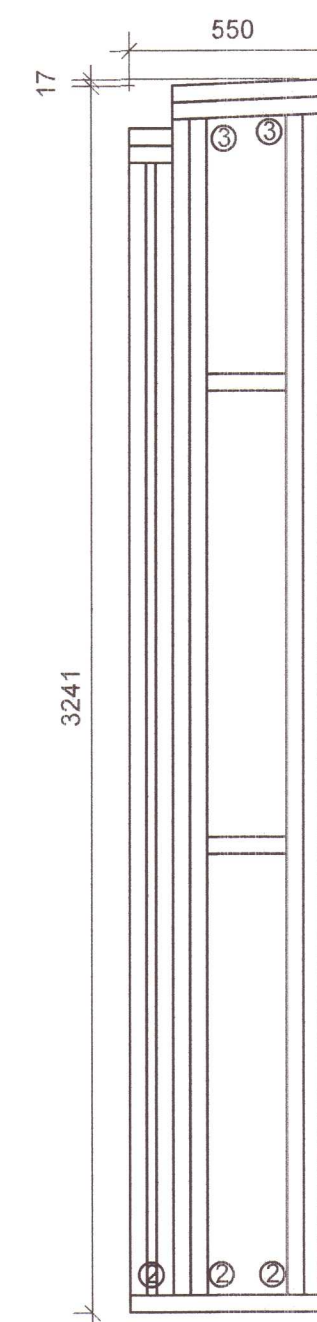

VEGGUR Ú14  
STODIR 45x145c600.

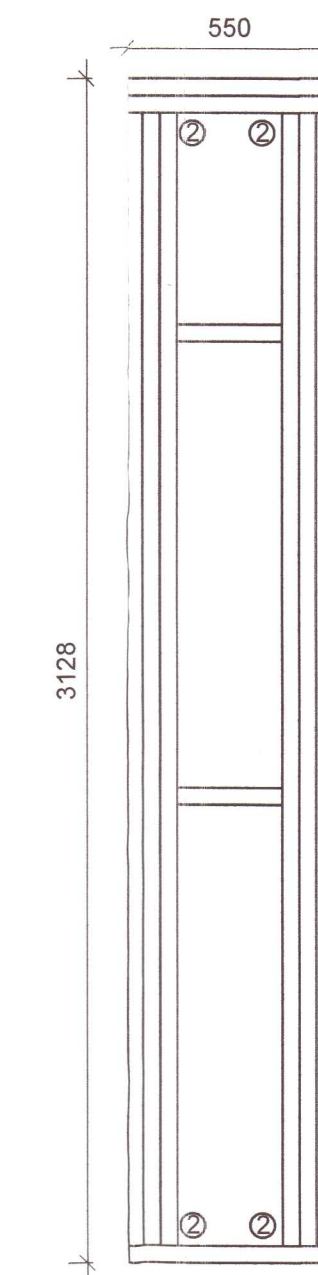

VEGGUR Ú15  
STODIR 45x145c600.

ÁRITUN ADAHÖNNUÐAR:  
ÚTI INNI  
ARKITEKTAR  
JÓN ÞÓR ÞORVALDSSON  
ARKITEKT FÁI SAMRÁÐ  
KT.: 021256 7579

ÁRITUN HÖNNUNARSTJÓRA JÓN ÞÓR ÞORVALDSSON 021256-7579

BREYTINGAR			
NR.	DAGS.	BREYTING	Sp.
1	15.01.2022	Frumútgáfa	SAO

**MNE VERKFRÆÐISTOFA**  
NNE VERKFRÆÐISTOFA EHF 460421-0470  
HÆÐASMÁRI 6, 201 KÓPÁVOGUR  
sao@mne.is, 8993577(HÓI)/8993077(SAO)  
SAMÞYKKT Hákon Óm Ónannson 300577-3189

VERK  
SOGSBAKKI 7  
GRÍMSNESI  
TEKNING  
BURÐARVIRKI  
ÁSÝND VEGGJA  
20220163

HANNAÐ	TEKNAÐ	YFIRFARIÐ	MELKVARÐI
HÓO	SAÓ	HÓO	1:20
DAGS.	VERK NR.	TEKNING NR.	ÚTGÁFA NR.
15.01.2022	21051	BZ04	1