



Umhverfis- og tæknisvið Uppsveita  
Yfirfarið  
31 JAN 2022  
Byggingartultrúi

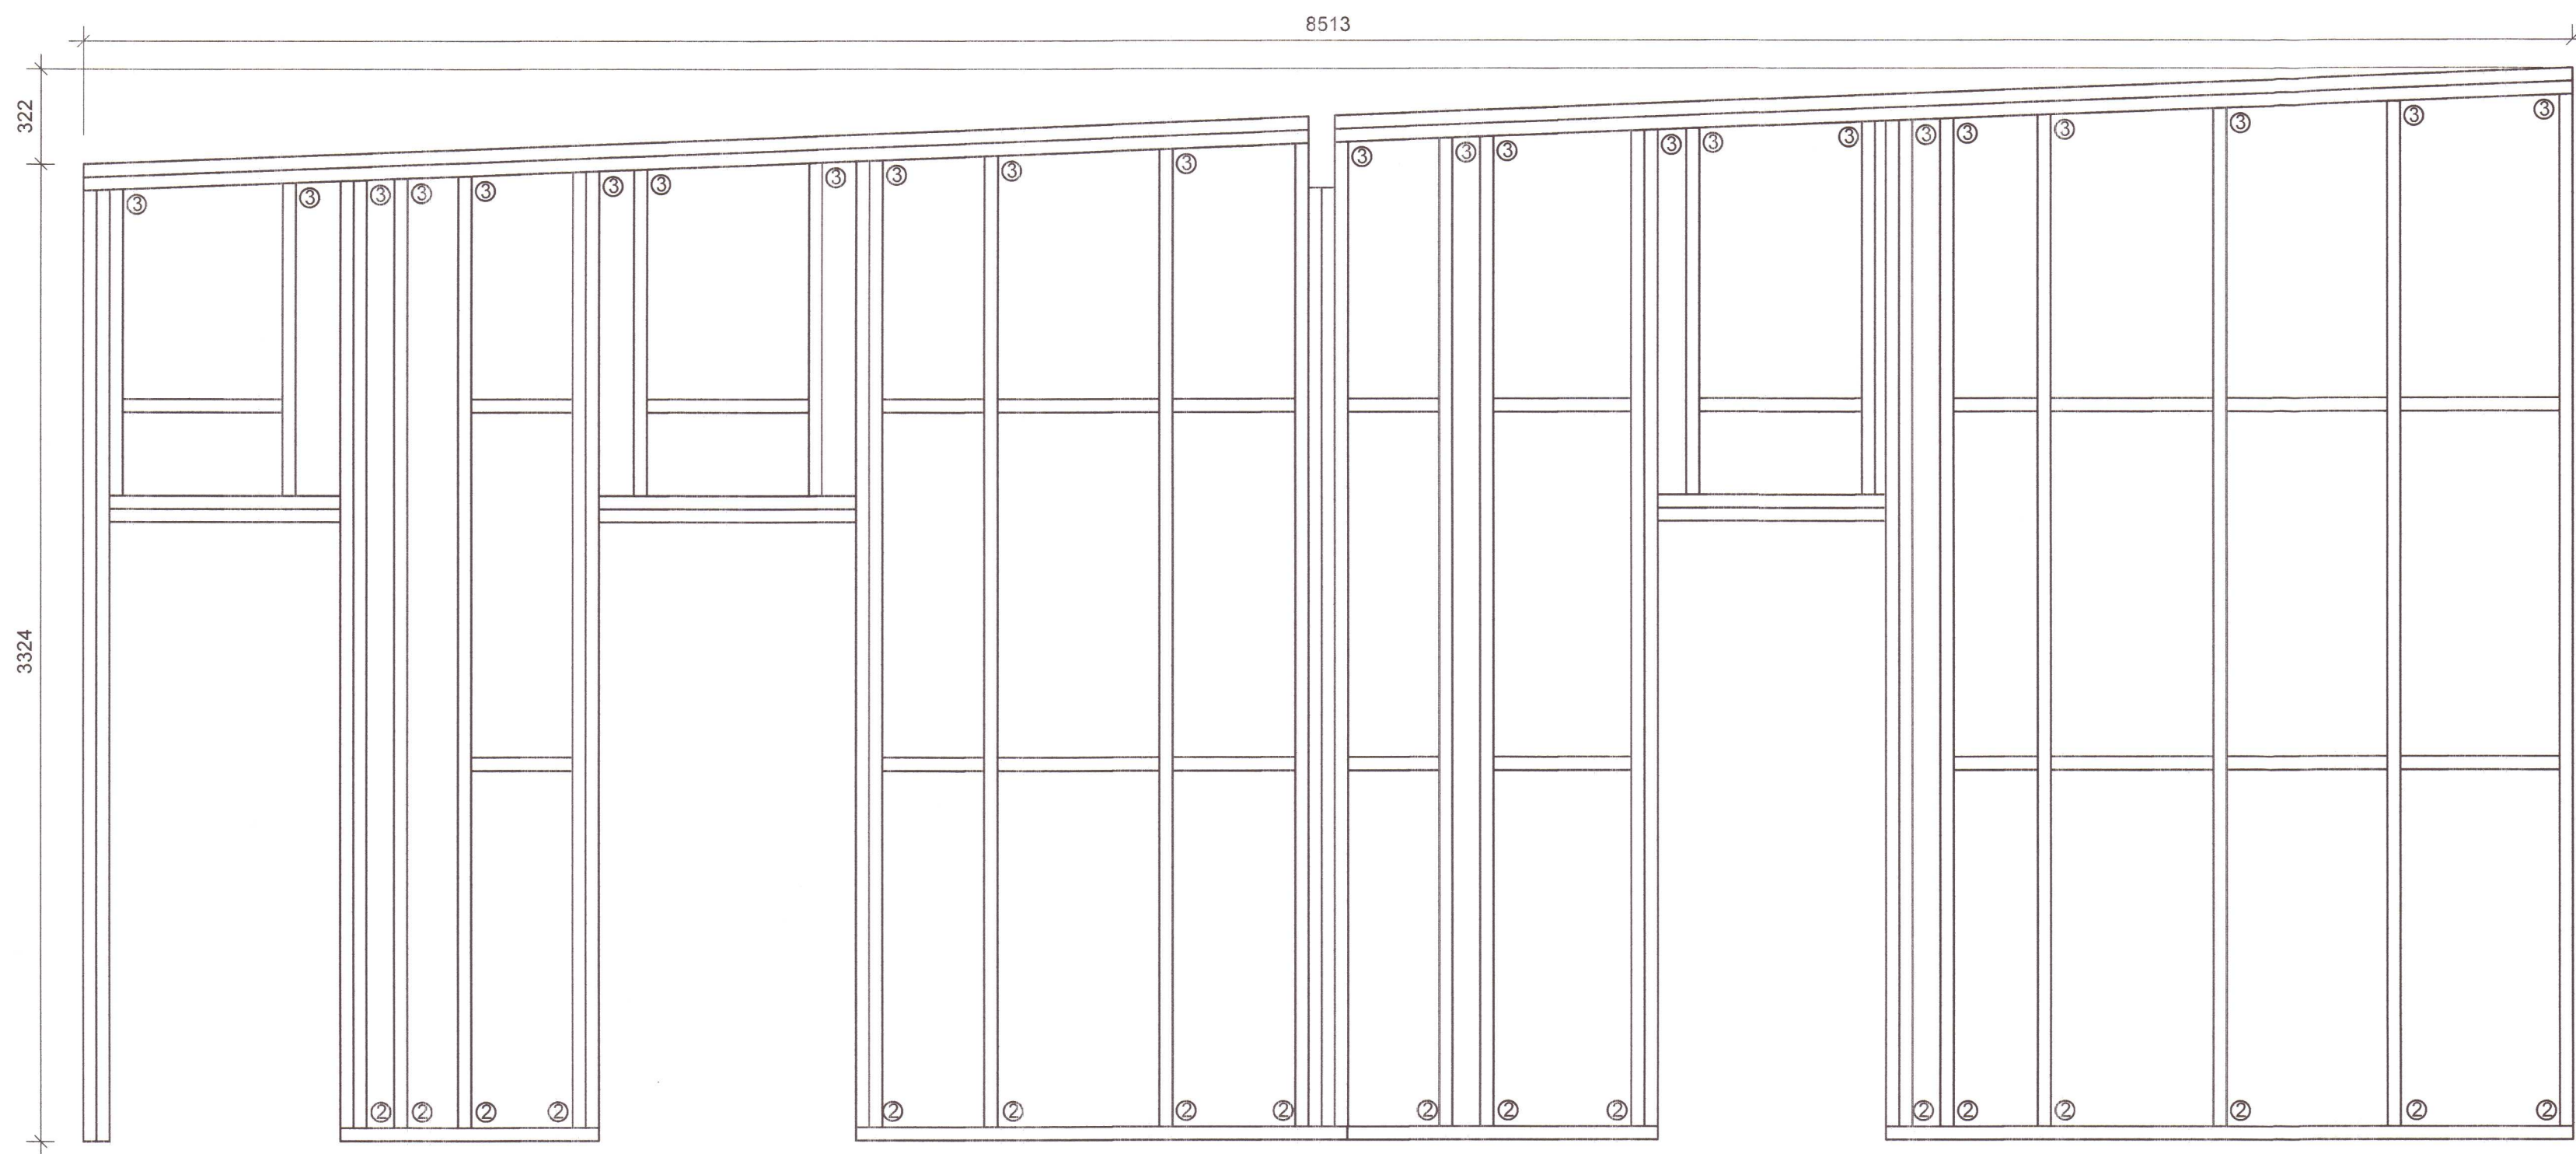

VEGGUR 11, STODIR 45x95c600. LAUSHOLT VID SKEYTINGU KROSSVIDS.

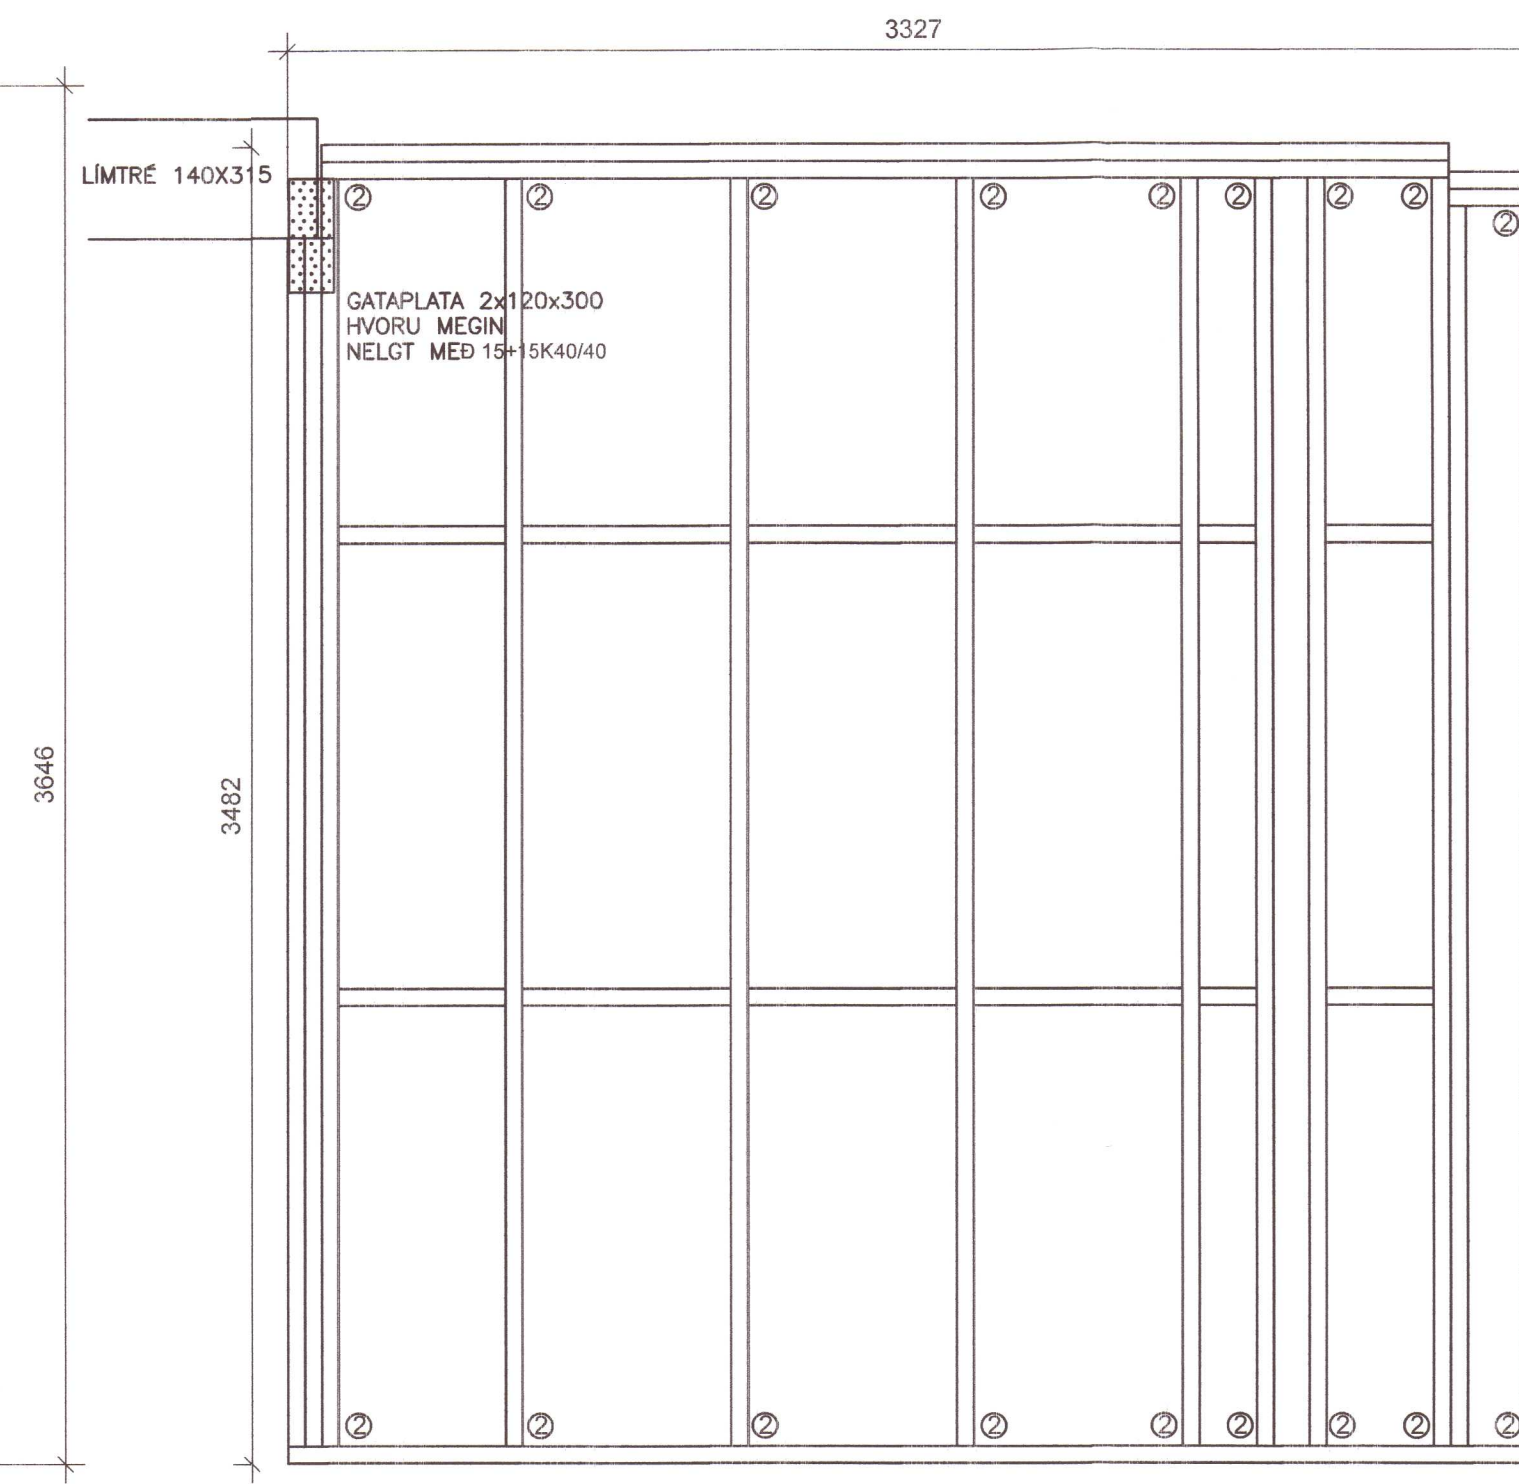

VEGGUR 12  
STODIR 45x145c600.

SKÝRINGAR:

ÞÆR STODIR SEM SÝNDAR ERU SAMAN TVÆR EÐA FLEIRI SKULU LÍMDAR OG SKRÚFADAR SAMAN MED 5,0mm SKRÚFUM c250.

ÚTVEGGIR SKULU KLÆDDIR MED 9mm VATNSVÖRÐUM OG GUGUOPNUM KROSSVID TIL VINDSTÍFINGAR, LÍMIST OG NEGLIST MED N31/65 GALV.SAUM c100.

INNVEGGIR SKULU KLÆDDIR 9mm KROSSVID ÖÐRU MEGIN TIL STÍFINGAR. LÍMIST OG NEGLIST MED N31/65 GALV.SAUM c100.

LAUSHOLT KOMA ÞAR SEM KROSSVID ER SKEYTT SMAN Á HÆÐINA. LAUSHOLT STIKKSKRÚFAST MED 2STK 5x90mm SKRÚFUM.

YFIRFARA ÞARF MÁL TIMBURVEGGJA Á STAÐNUM. LÁTA SKAL HÖNNUÐI VITA EF ÓSAMRÆMI FINNST.

- ① BMF90 VINKILL ÁN STYRKINGU HVORU MEGIN.NEGLING 6+6K40/40 Í HVERN VINKIL.
- ② 1 STK BMF 105 VINKILL MED STYRKINGU ÖÐRU MEGIN, 12+12 K40/40 Í HVERN VINKIL.
- ③ 1 STK BMF 105 VINKILL ÁN STYRKINGAR ÖÐRU MEGIN, 12+12 K40/40 Í HVERN VINKIL.

ÁRITUN ADALHÖNNUÐAR:

ÚTI  
ARKITEKTAR  
JÓN ÞÓR ÞORVALDSSON  
ARKITEKT FAI SAMARK  
KT.: 021256 7579

ÁRITUN HÖNNUNARSTJÓRA JÓN ÞÓR ÞORVALDSSON 021256-7579

BREYTINGAR			
NR.	DAGS.	BREYTING	SP.
1	15.01.2022	Frumulögð	SAÓ

VERKFRÆÐISTOFA

NNE VERKFRÆÐISTOFA EHF 460421-0470  
HÆÐASMÁRI 6, 201 KÓPAVOGUR  
sao@nne.is, 8993577(HOJ)/8993077(SAO)


SÁMÞYKKT Hákon Ólafur Ólafsson 300577-3189

VERK  
SOGSBAKKI 7  
GRÍMSNESI  
TEKNING  
BURÐARVIRKI  
ÁSÝND VEGGJA

20220164


HANNAÐ	TEIKNAD	YFIRFARIÐ	MEIÐLIVARÐI
HÓO	SAÓ	HÓO	1:20
DAGS: 15.01.2022			
VERK NR. 21051		TEIKNING NR. B205	
UTGÁFA NR.		A1	

©Öll afhöf og afhöfningur, að hluta eða í heild er háð skriflegu leyfi notanda.

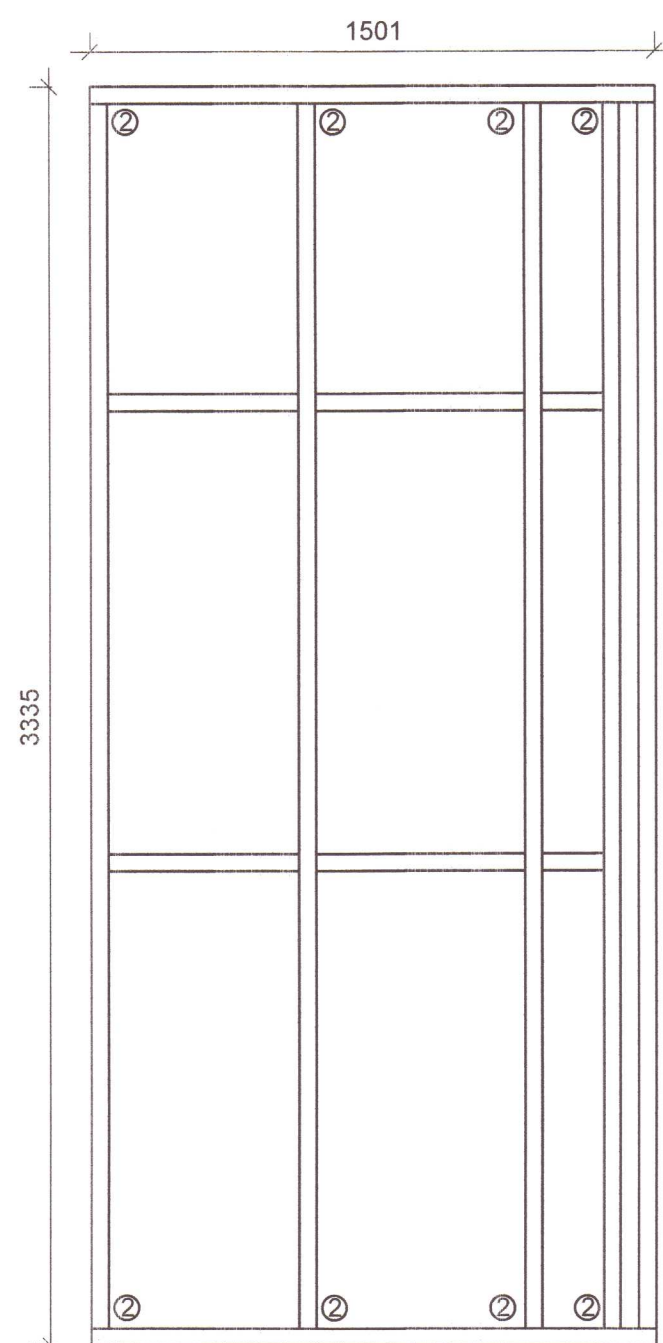


VEGGUR 13  
STODIR 45x95c600.


ÁSÝND VEGGJA  
MKV. 1:20

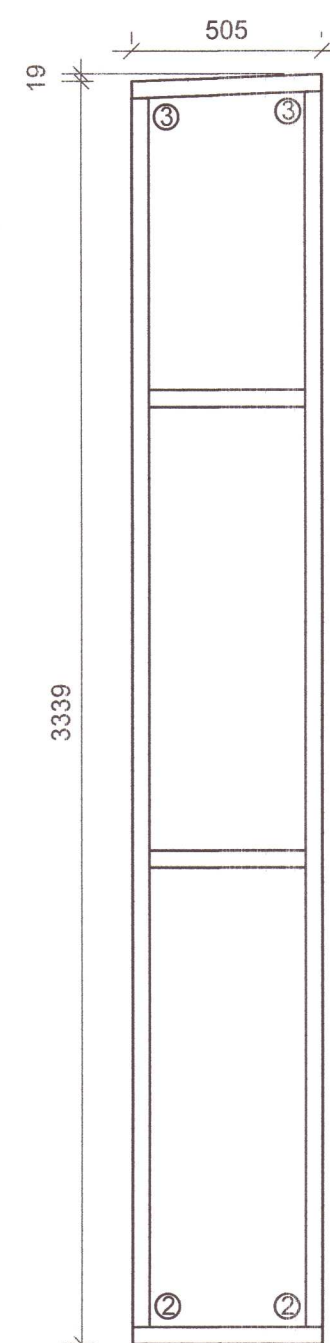

VEGGUR 14  
STODIR 45x95c600.

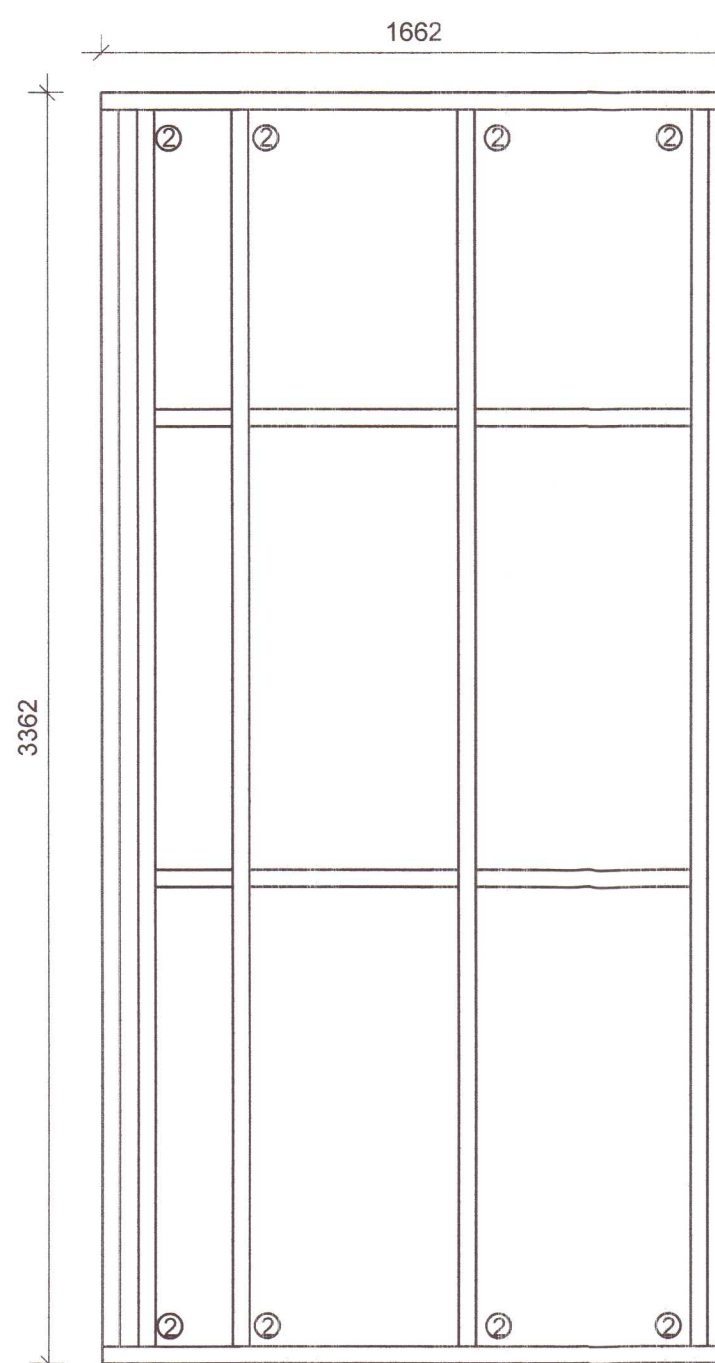

VEGGUR 15  
STODIR 45x95c600.

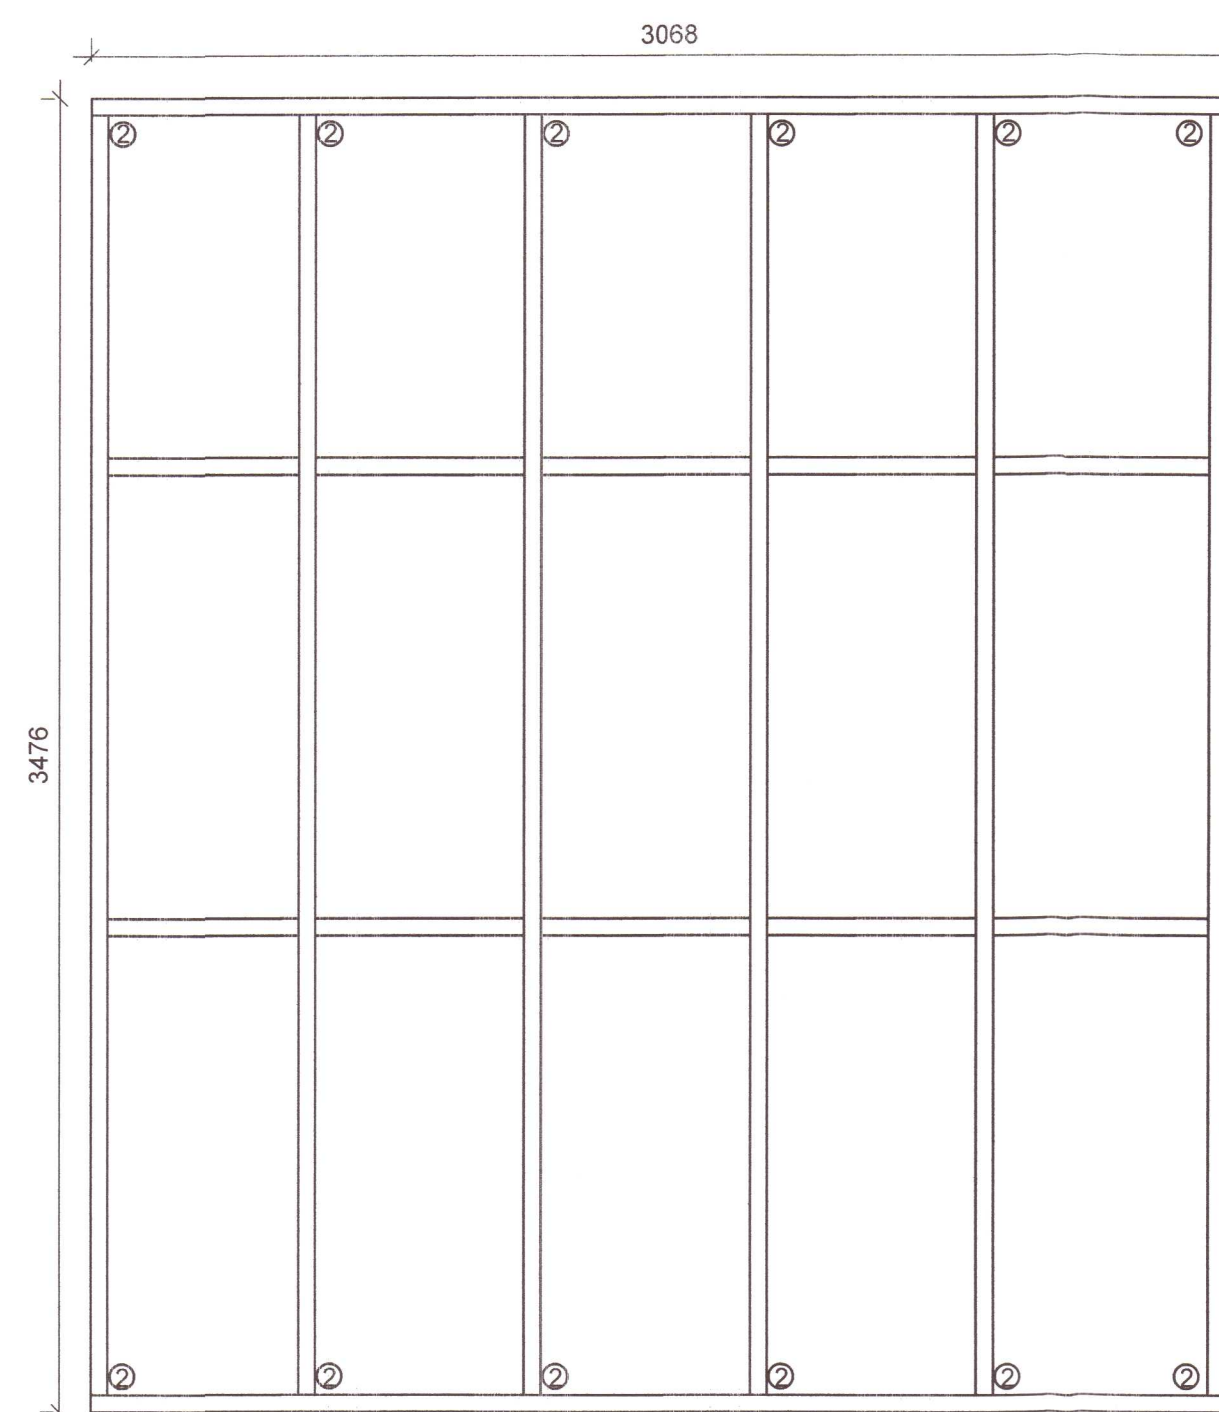

VEGGUR 16, STODIR 45x95c600.  
LAUSHOLT VID SKEYTINGU KROSSVIDS.