



Umhverfis- og Læknisvið Uppsveita  
 Yfirfarið  
 31 JAN 2022  
 SGL SGL  
 Byggingarfulltrúi

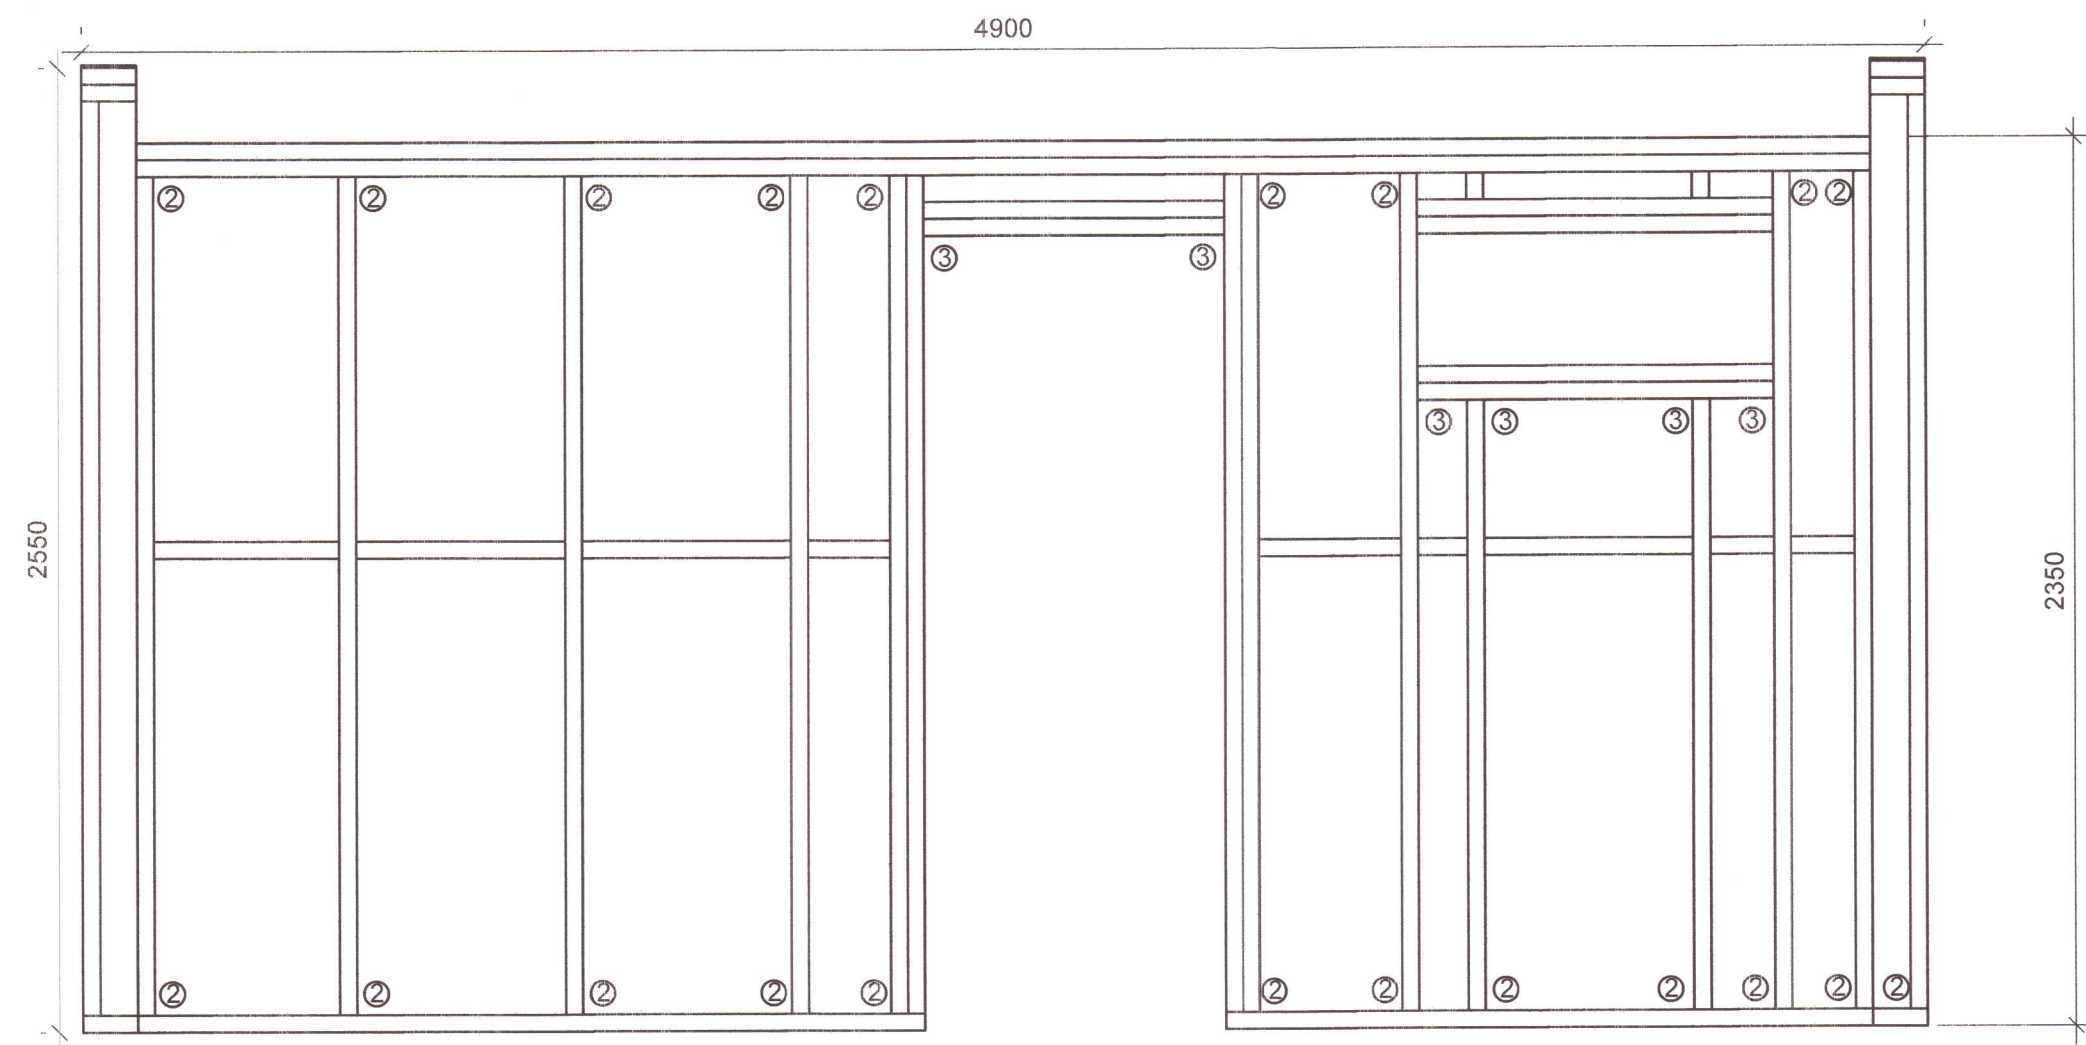

VEGGUR Ú-G1, STODIR 45x145c600.  
 LAUSHOLT VID SKEYTINGU KROSSVIDS.

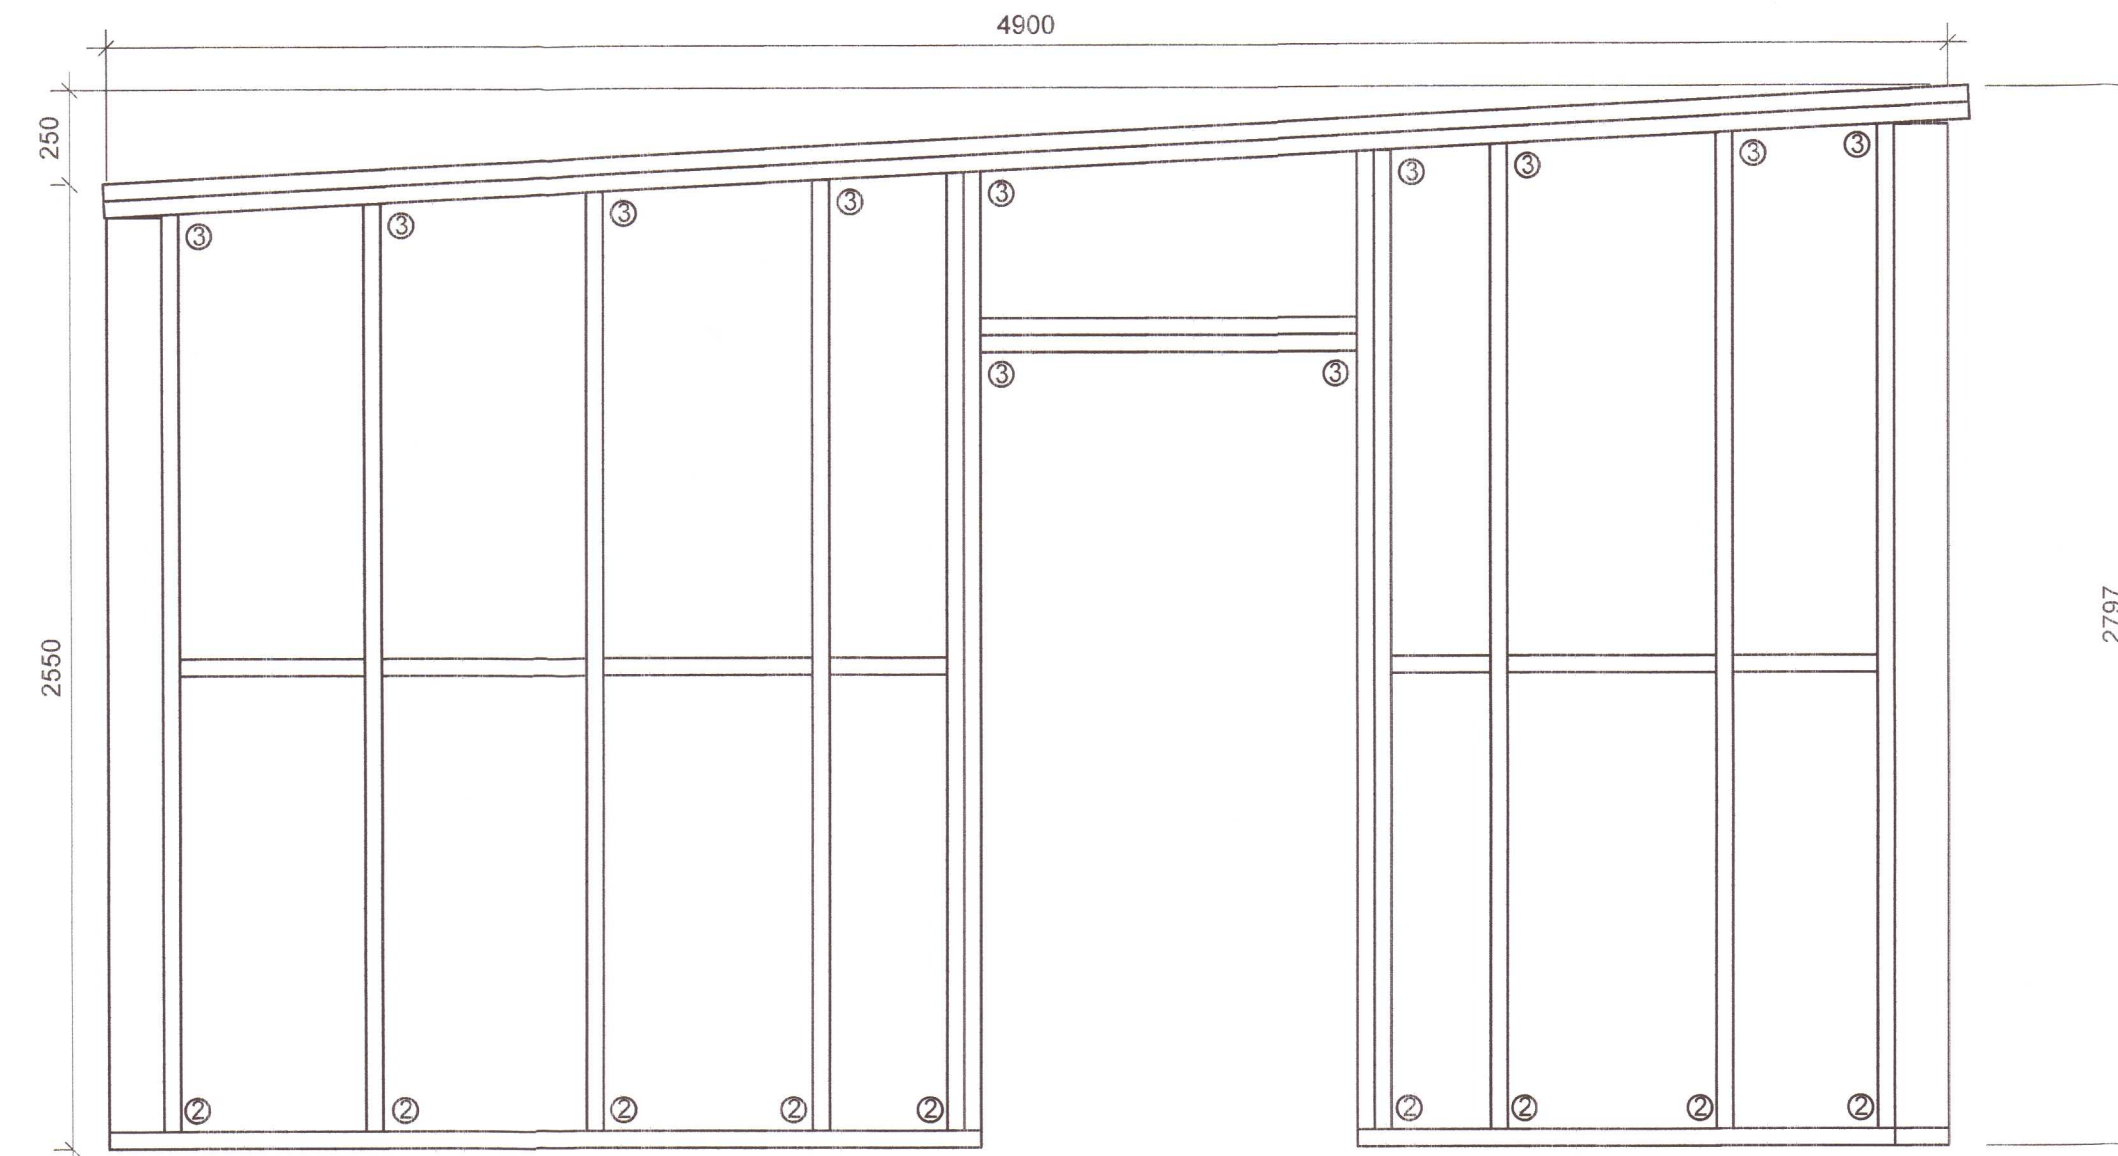

VEGGUR Ú-G2, STODIR 45x145c600.  
 LAUSHOLT VID SKEYTINGU KROSSVIDS.

**SKÝRINGAR:**

ÞÆR STODIR SEM SÝNDAR ERU SAMAN TVÆR EÐA FLEIRI SKULU LÍMDAR OG SKRÚFAÐAR SAMAN MEÐ 5,0mm SKRÚFUM c250.


ÚTVEGGIR SKULU KLÆDDIR MEÐ 9mm VATNSVÖRÐUM OG GUGUOPNUM KROSSVIÐ TIL VINDSTÍFINGAR, LÍMIST OG NEGLIST MEÐ N31/65 GALV.SAUM c100.

INNVEGGIR SKULU KLÆDDIR 9mm KROSSVIÐ ÖÐRU MEGIN TIL STÍFINGAR. LÍMIST OG NEGLIST MEÐ N31/65 GALV.SAUM c100.


LAUSHOLT KOMA ÞAR SEM KROSSVIÐ ER SKEYTT SMAN Á HÆÐINA. LAUSHOLT STIKKSKRÚFAST MEÐ 2STK 5x90mm SKRÚFUM.

YFIRFARA ÞARF MÁL TIMBURVEGGJA Á STADNUM. LÁTA SKAL HÖNNUÐI VITA EF ÓSAMRÆMI FINNST.

- ① BMF90 VINKILL ÁN STYRKINGU HVORU MEGIN. NEGLING 6+6K40/40 Í HVERN VINKIL.
- ② 1 STK BMF 105 VINKILL MEÐ STYRKINGU ÖÐRU MEGIN, 12+12 K40/40 Í HVERN VINKIL.
- ③ 1 STK BMF 105 VINKILL ÁN STYRKINGAR ÖÐRU MEGIN, 12+12 K40/40 Í HVERN VINKIL.

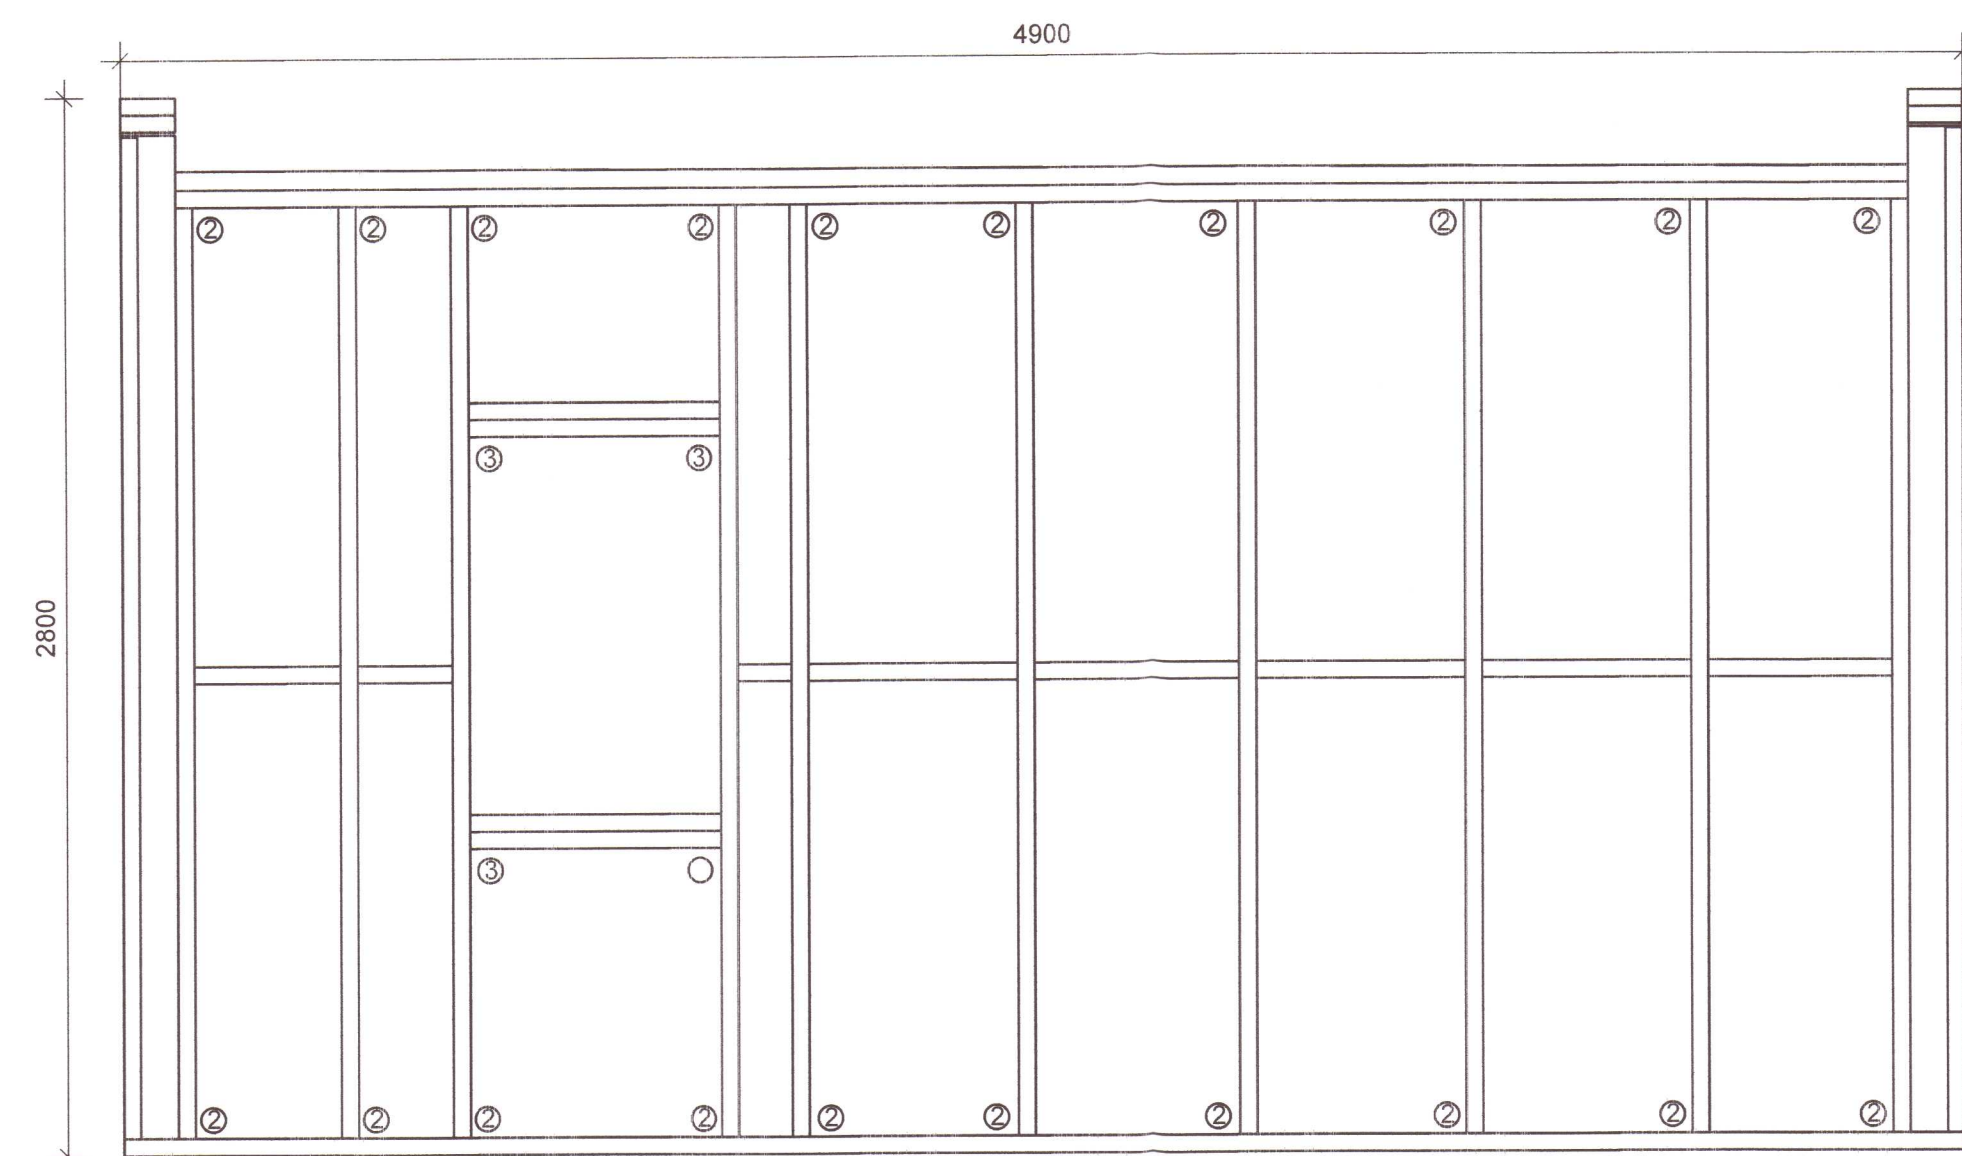

VEGGUR Ú-G3, STODIR 45x145c600.  
 LAUSHOLT VID SKEYTINGU KROSSVIDS.

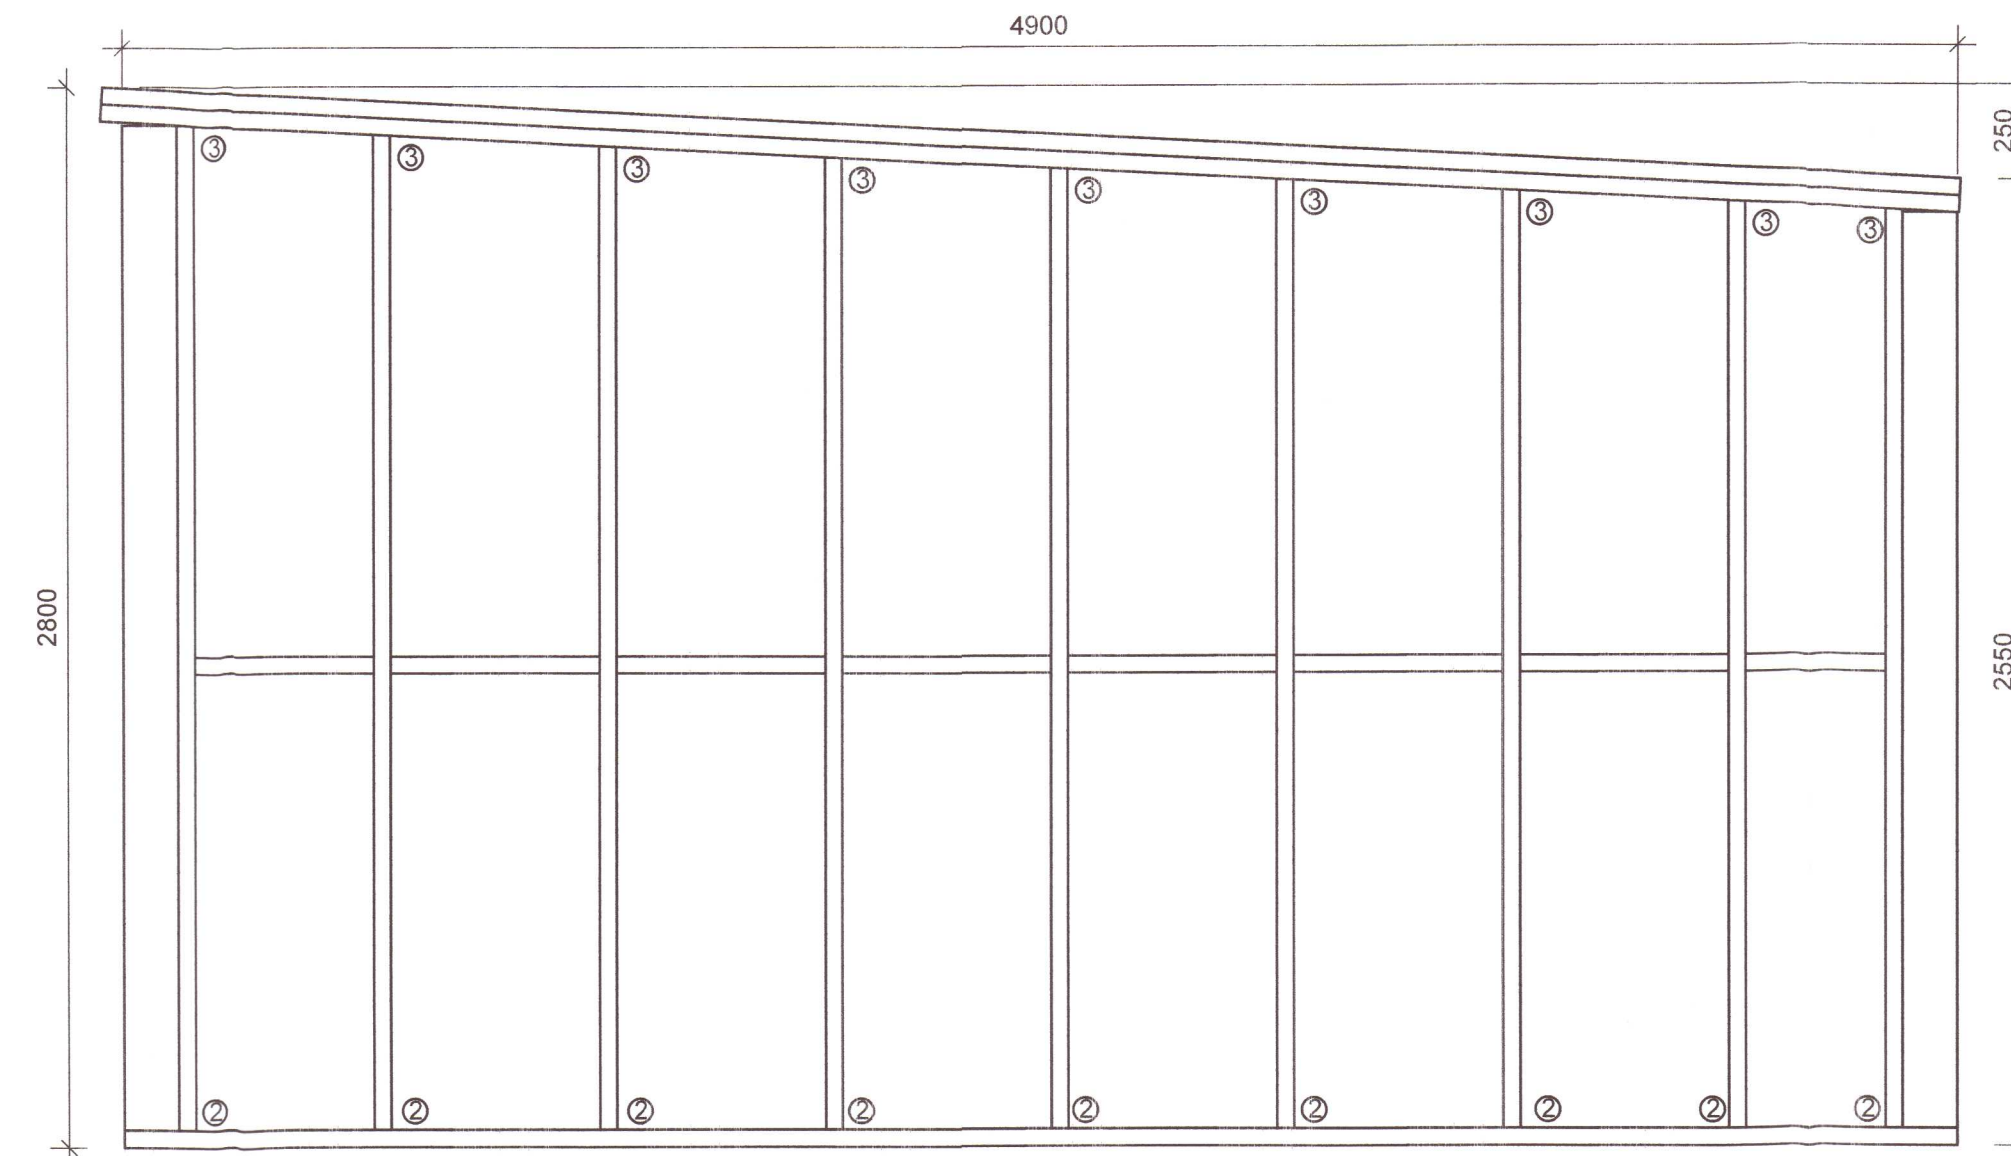

VEGGUR Ú-G4, STODIR 45x145c600.  
 LAUSHOLT VID SKEYTINGU KROSSVIDS.

ÁRITUN ADALHÖNNUNAR:

ÚTI INNI  
 ARKITEKTAR  
 JÓN ÞÓR ÞORVALDSSON  
 ARKITEKT FAI SAMARK  
 KT.: 021256 7579

ÁRITUN HÖNNUNARSTJÓRA JÓN ÞÓR ÞORVALDSSON 021256-7579

BREYTINGAR			
NR.	DAGS.	BREYTING	SP.
1	15.01.2022	Frumútgáfa	SAO

**NNE VERKFRÆÐISTOFA**

NNE VERKFRÆÐISTOFA EHF 460421-0470  
 HÆÐASMÁRI 6, 201 KÓPAVOGUR  
 sao@nne.is, 8993577(HÓUJ)/8993077(SAO)

SAMBÝKKT Hákon Óm Ómarsson 300577-3189

VERK SOGSBAKKI 7

GRÍMSNESI

TEKNING BURÐARVIRKI

ÁSÝND VEGGJA

HANNAÐ HÓU TEKNAÐ SAÓ YFIRFARIÐ HÓU MÆLIKVARDI 1:20 /A1

DAGS 15.01.2022 VERK NR. 21051 TEKNING NR. B207 ÚTGÁFA NR. 1

ÁSÝND VEGGJA  
 MKV. 1:20