
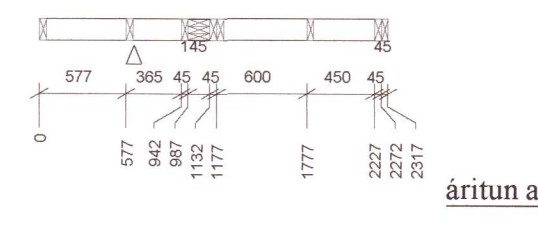
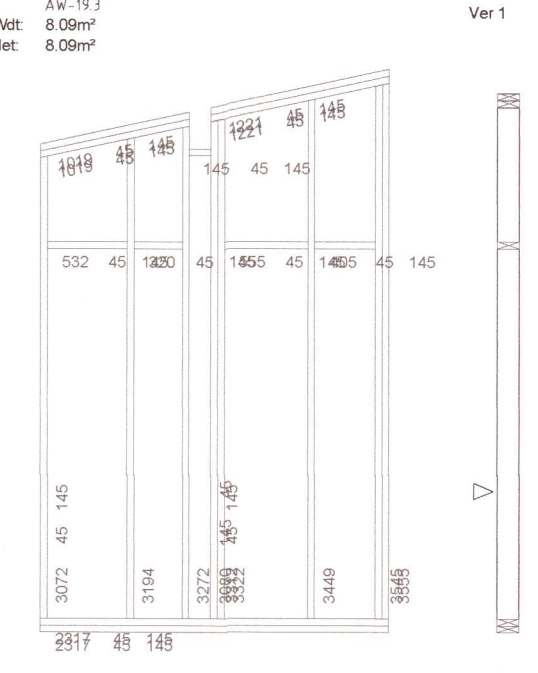
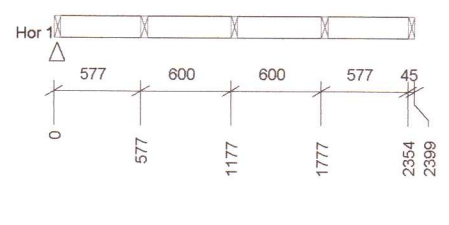
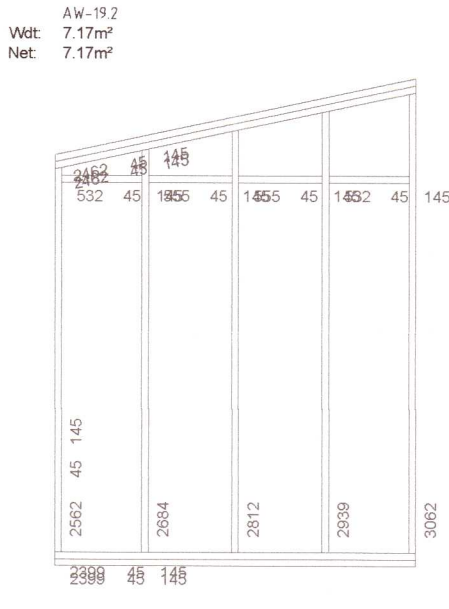
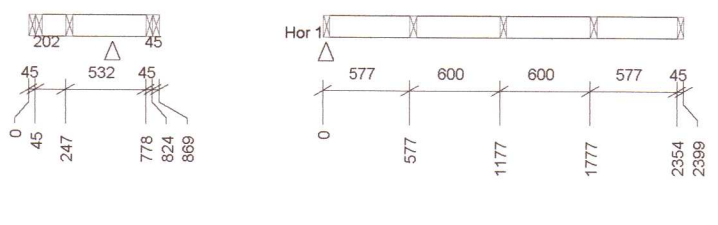
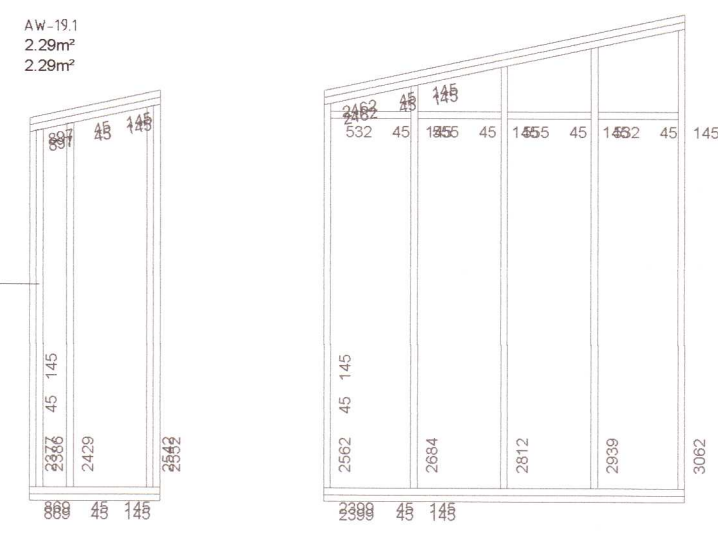
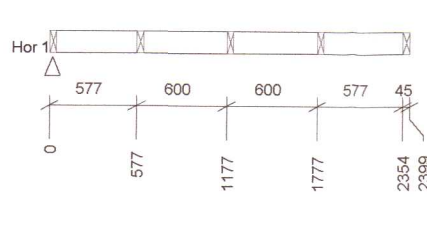
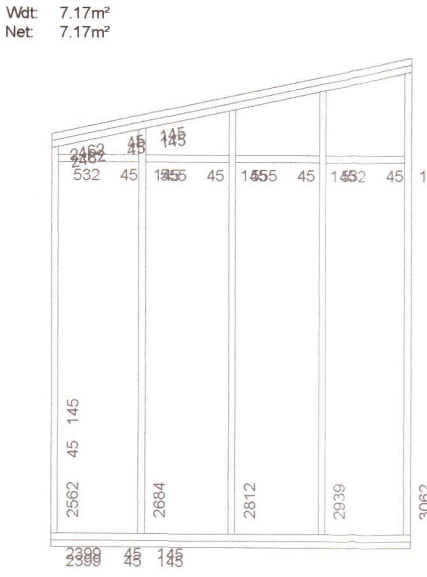
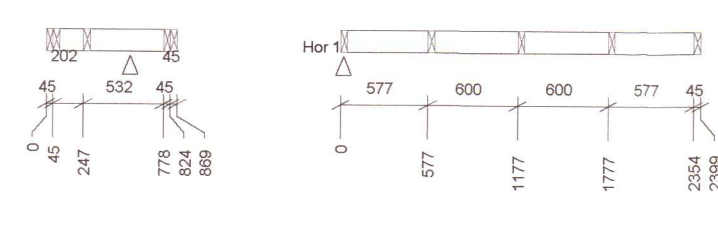
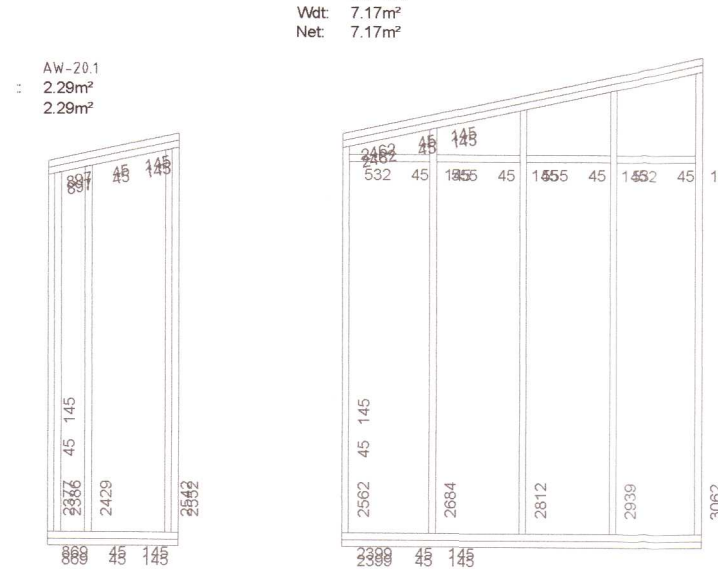
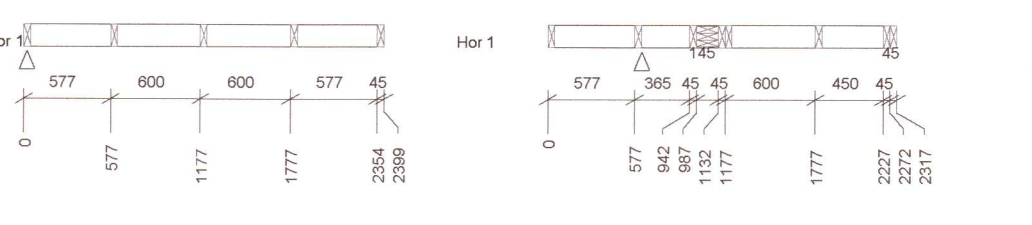
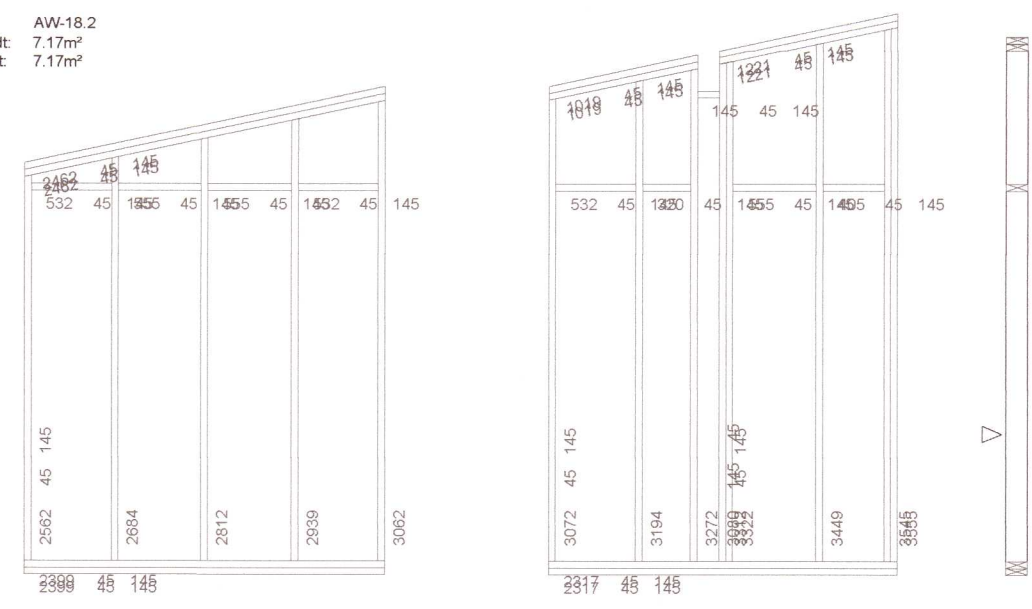
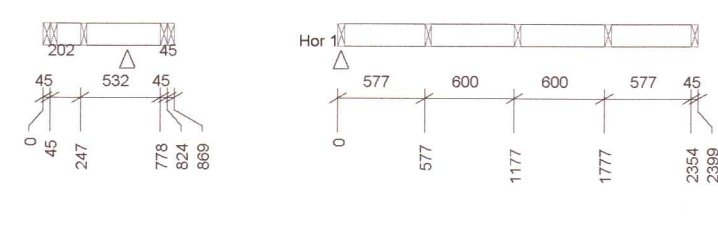
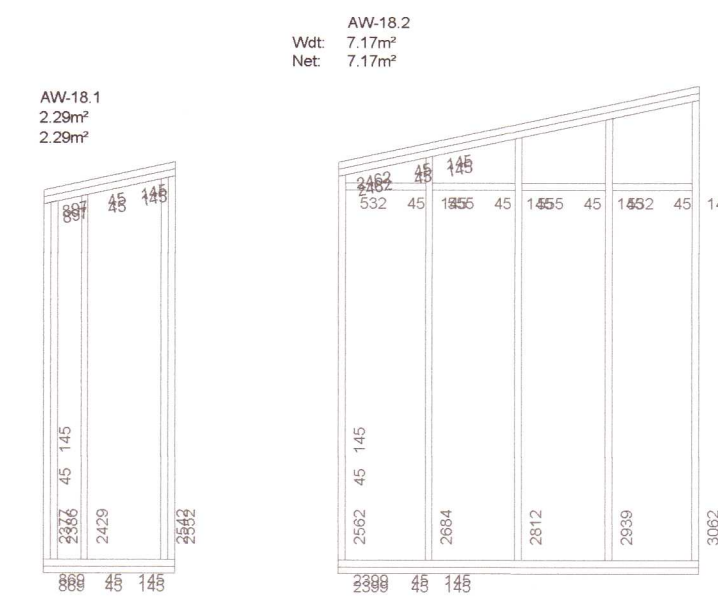
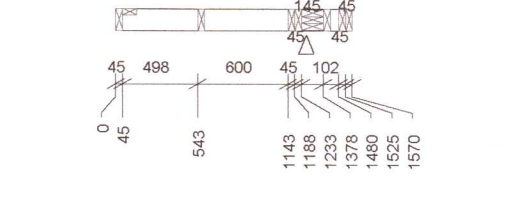
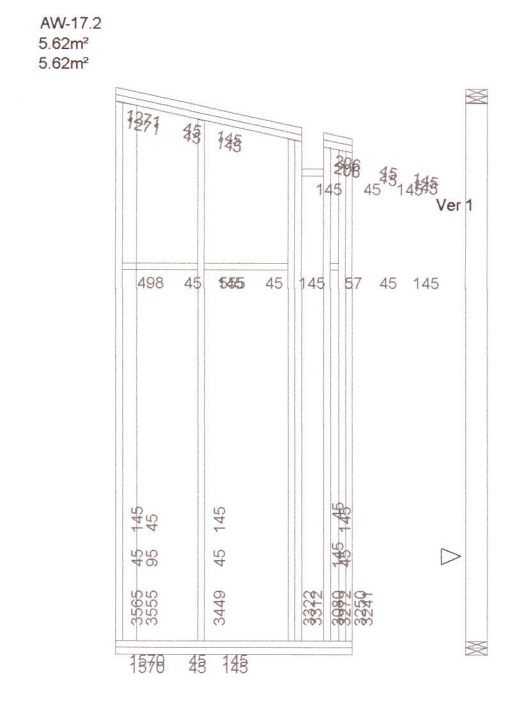
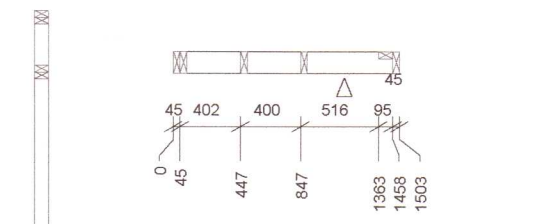
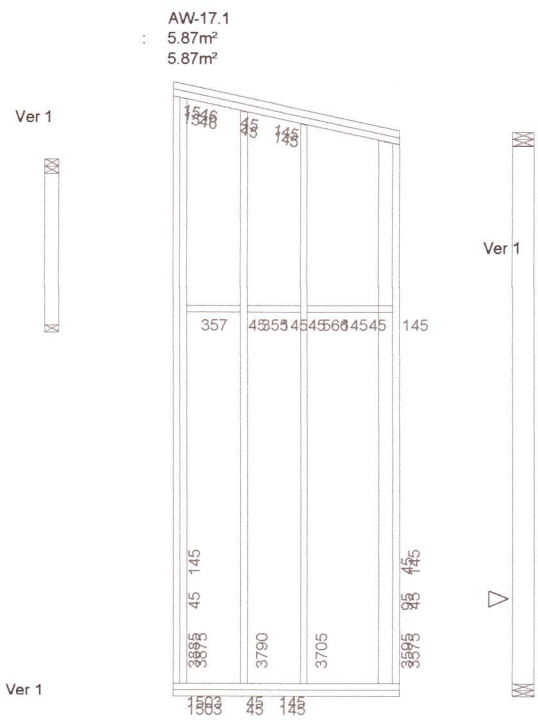
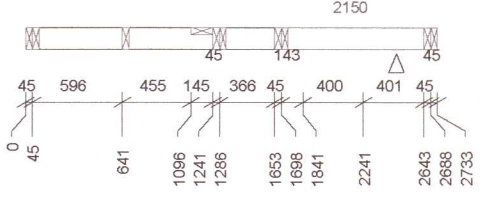
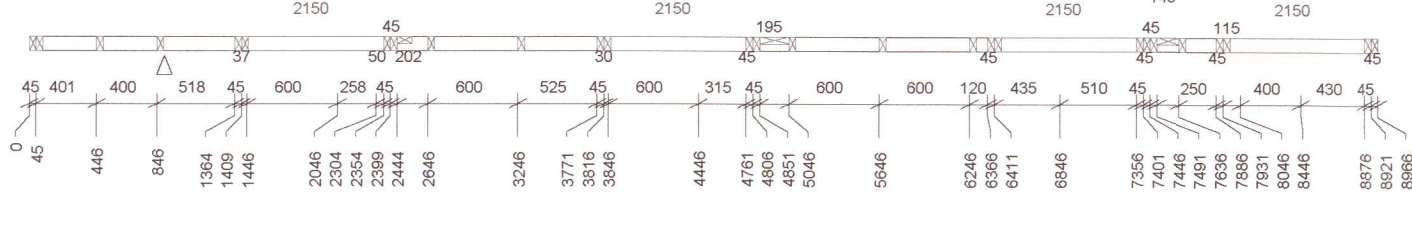
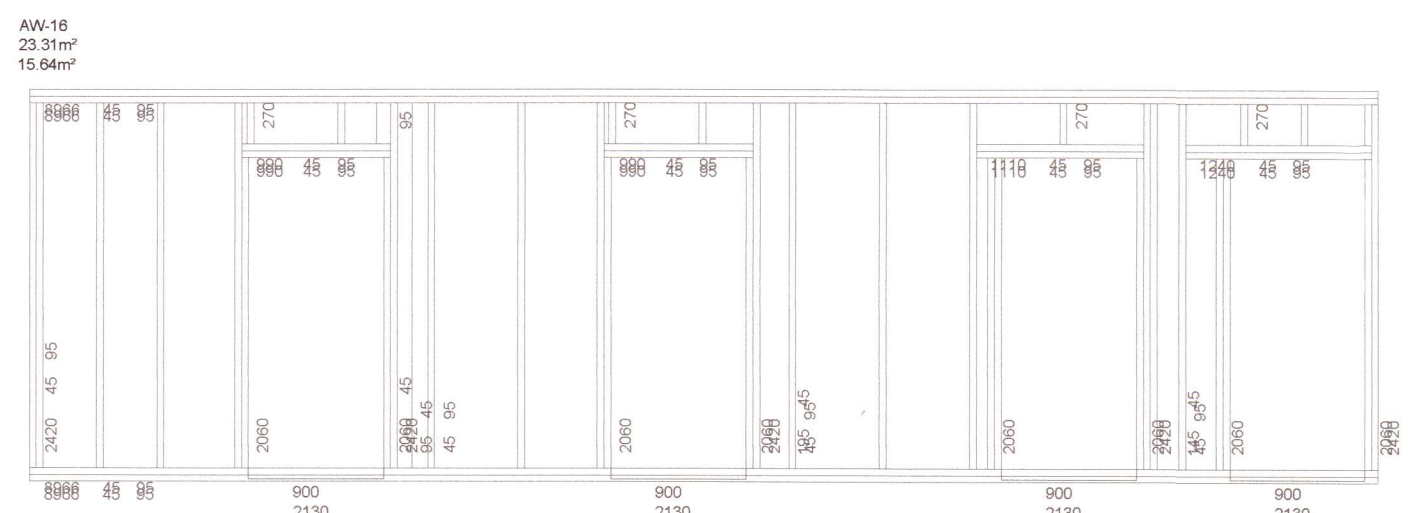
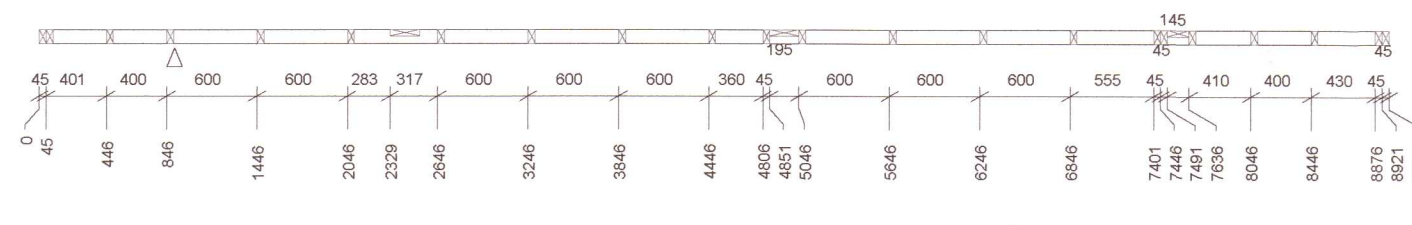
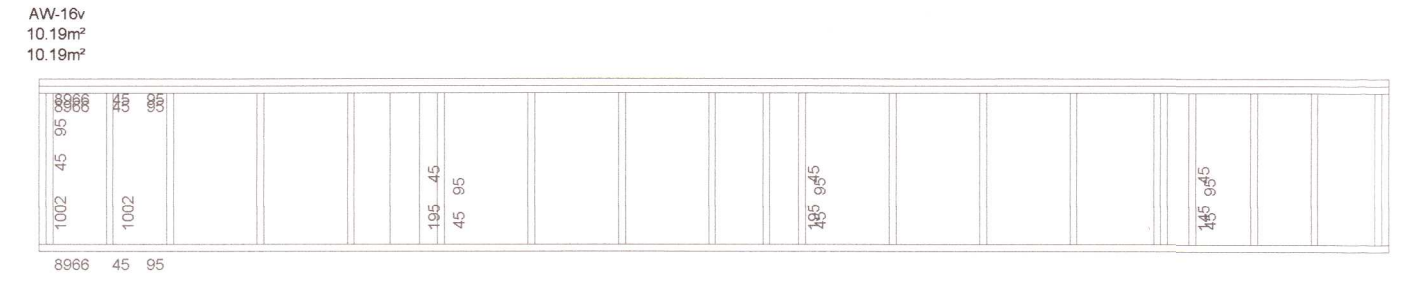


# Ásýnd veggjagrindur

1:50

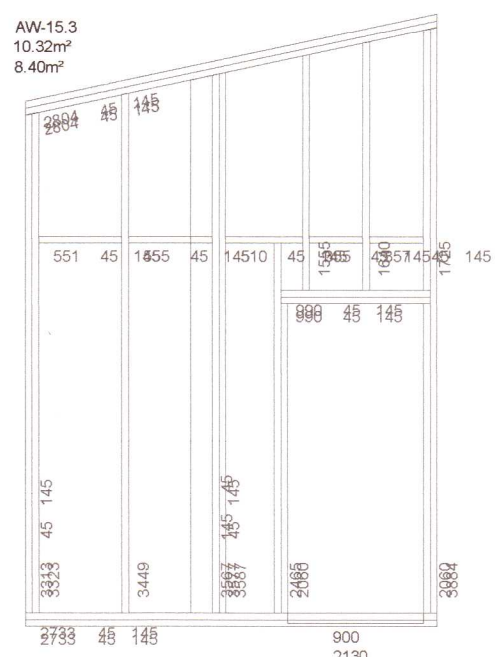

Umhverfis- og tæknisvið Uppsveita  
**Yfirfarið**  
 10. feb. 2022  
 David Smith  
 Byggingarfulltrúi

áritun arkitekts: *Guðmundur Árnason*


20220196

*Sauðhagi* A2

Þingdalur 2  
 BURÐUR veggir grind  
 Ásýnd grindur

TEIKNINÚMÉR	MÆLIKVAFDI	ÚTGÁFA
B-05	1:50	1
Hafsteinn Kr. Halldórssón Byggingatæknifræðingur FTÍ kt:120166-3449 hafsteinn.kh@gmail.com	NAFN	DAGSETNING
	HANNAÐ	hkh
	TEIKNAD	hkh
	YFIRFARID	sept. 2021
SAMP:		
NR:		